


bestaande voorgevel

bestaande rechter zijgevel

bestaande achtergevel

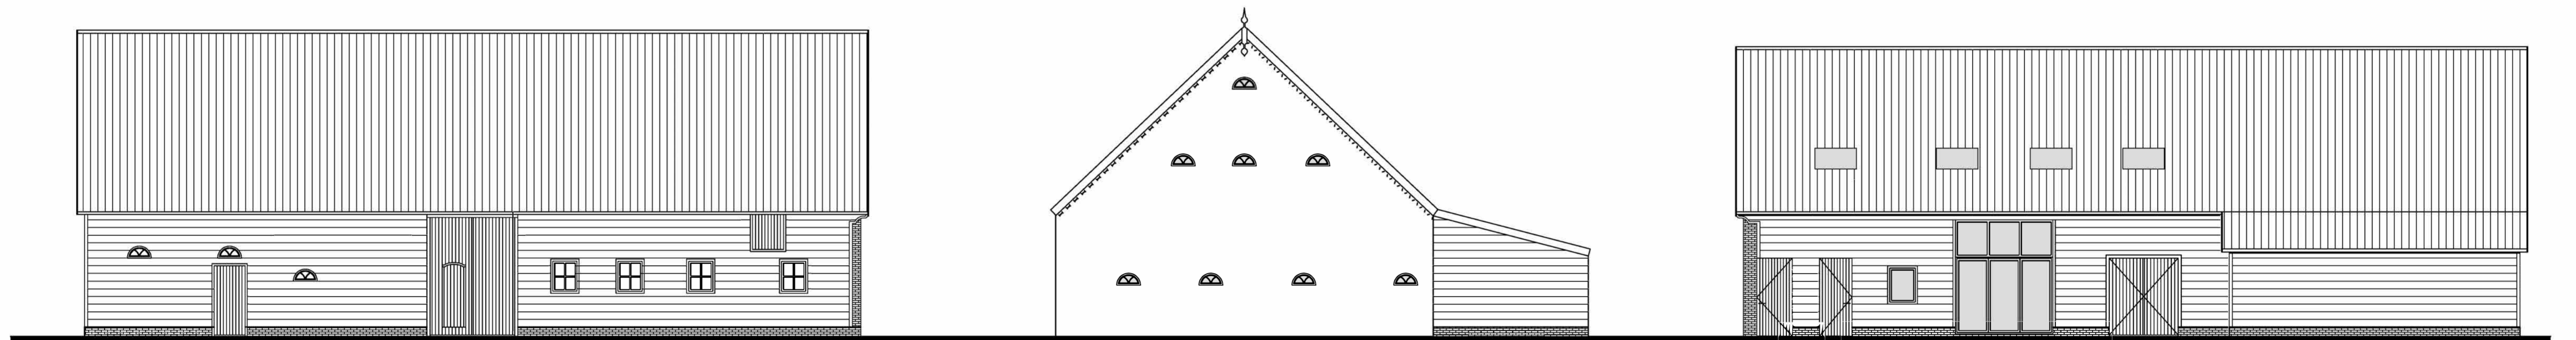

ongewijzigde voorgevel

gewijzigde rechter zijgevel

gewijzigde achtergevel

JH. jeanette hoogesteger
architect

Rozemarijnstraat 5 . 4451 TP Heinkenszand . www.jeanettehoogesteger.nl

Onderwerp schetsontwerp herbestemming schuur Leliendaalseweg 5(a)

Onderdeel schetsontwerp

Opdr.gever Initiatiefnemer(s)

Schaal 1 : 100

Datum 13-02-'13