


DRESSUURSTAL FAM. NIJPJES ST. LAURENS




- ### Legenda
- 1 Dressuurstal met 28 paardenboxen, trainingsbak, ontvangstruimte, saintair, opslag ruimte
 - 2 Buitenpaddocks
 - 3 Mestopslag in n.t.b. opslagunit. De paardenmest wordt met regelmaat opgehaald zodat eventuele geuroverlast tot een minimum wordt beperkt.
 - 4 Stapmolen (langeercirkel)
 - 5 Parkeerplaatsen auto's met paardentrailers
 - 6 Parkeerplaatsen bezoekers
 - 7 Bestaande buitentrainingsbak
 - 8 Weiden
 - 9 Weidepaden
 - 10 Verkoopruimte
 - 11 Opslag (zaagsel-AGF-kisten)
 - 12 A. Opslag voer
B. Veulen box
C. Veulen box
D. Privé
E. Veulen box
F. Veulen box
 - 13 A/B/C Veulen boxen
 - 14 Mestopslagplaats kleinvee
 - 15 Siereenden
Kriekippen
Sierduiven
Totaal ca. 20 stuks
 - 16 Stal hobbypaarden
 - 17 Kippen
Eenden
Totaal ca. 50 stuks
 - 18 Ganzen
Zwanen
Eenden
Totaal ca. 30 stuks
 - 19 Kippen
Eenden
Kalkoenen
Totaal ca. 30 stuks
 - 20 Vijvers
 - 21 Terrein Nijpjes senior
 - 22 Overdekte opslag hooi / stro

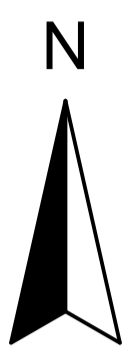

MASTERPLAN TERREIN INDELING 1:500

JOOS NIJSSE
Park Veldzicht 2
4336 DX Middelburg

ARCHITECTUUR

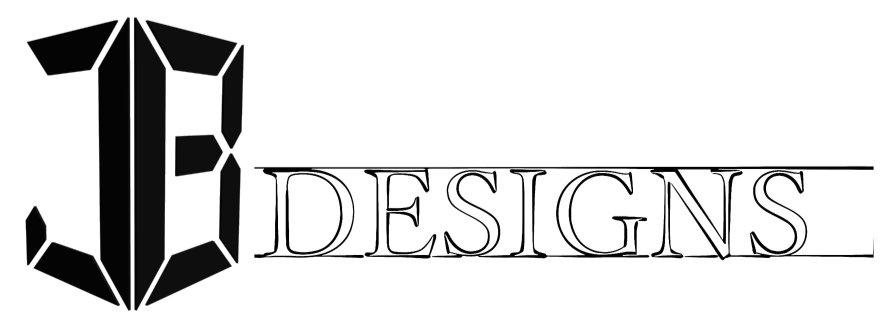

Papierformaat: A1
Schaal: 1:500
Datum: 15-12-2017
Wijzigingsdatum: 22-05-2019
Ontwerp: Joos Nijssen architectuur
Getekend: Jonathan den Boer JB designs