


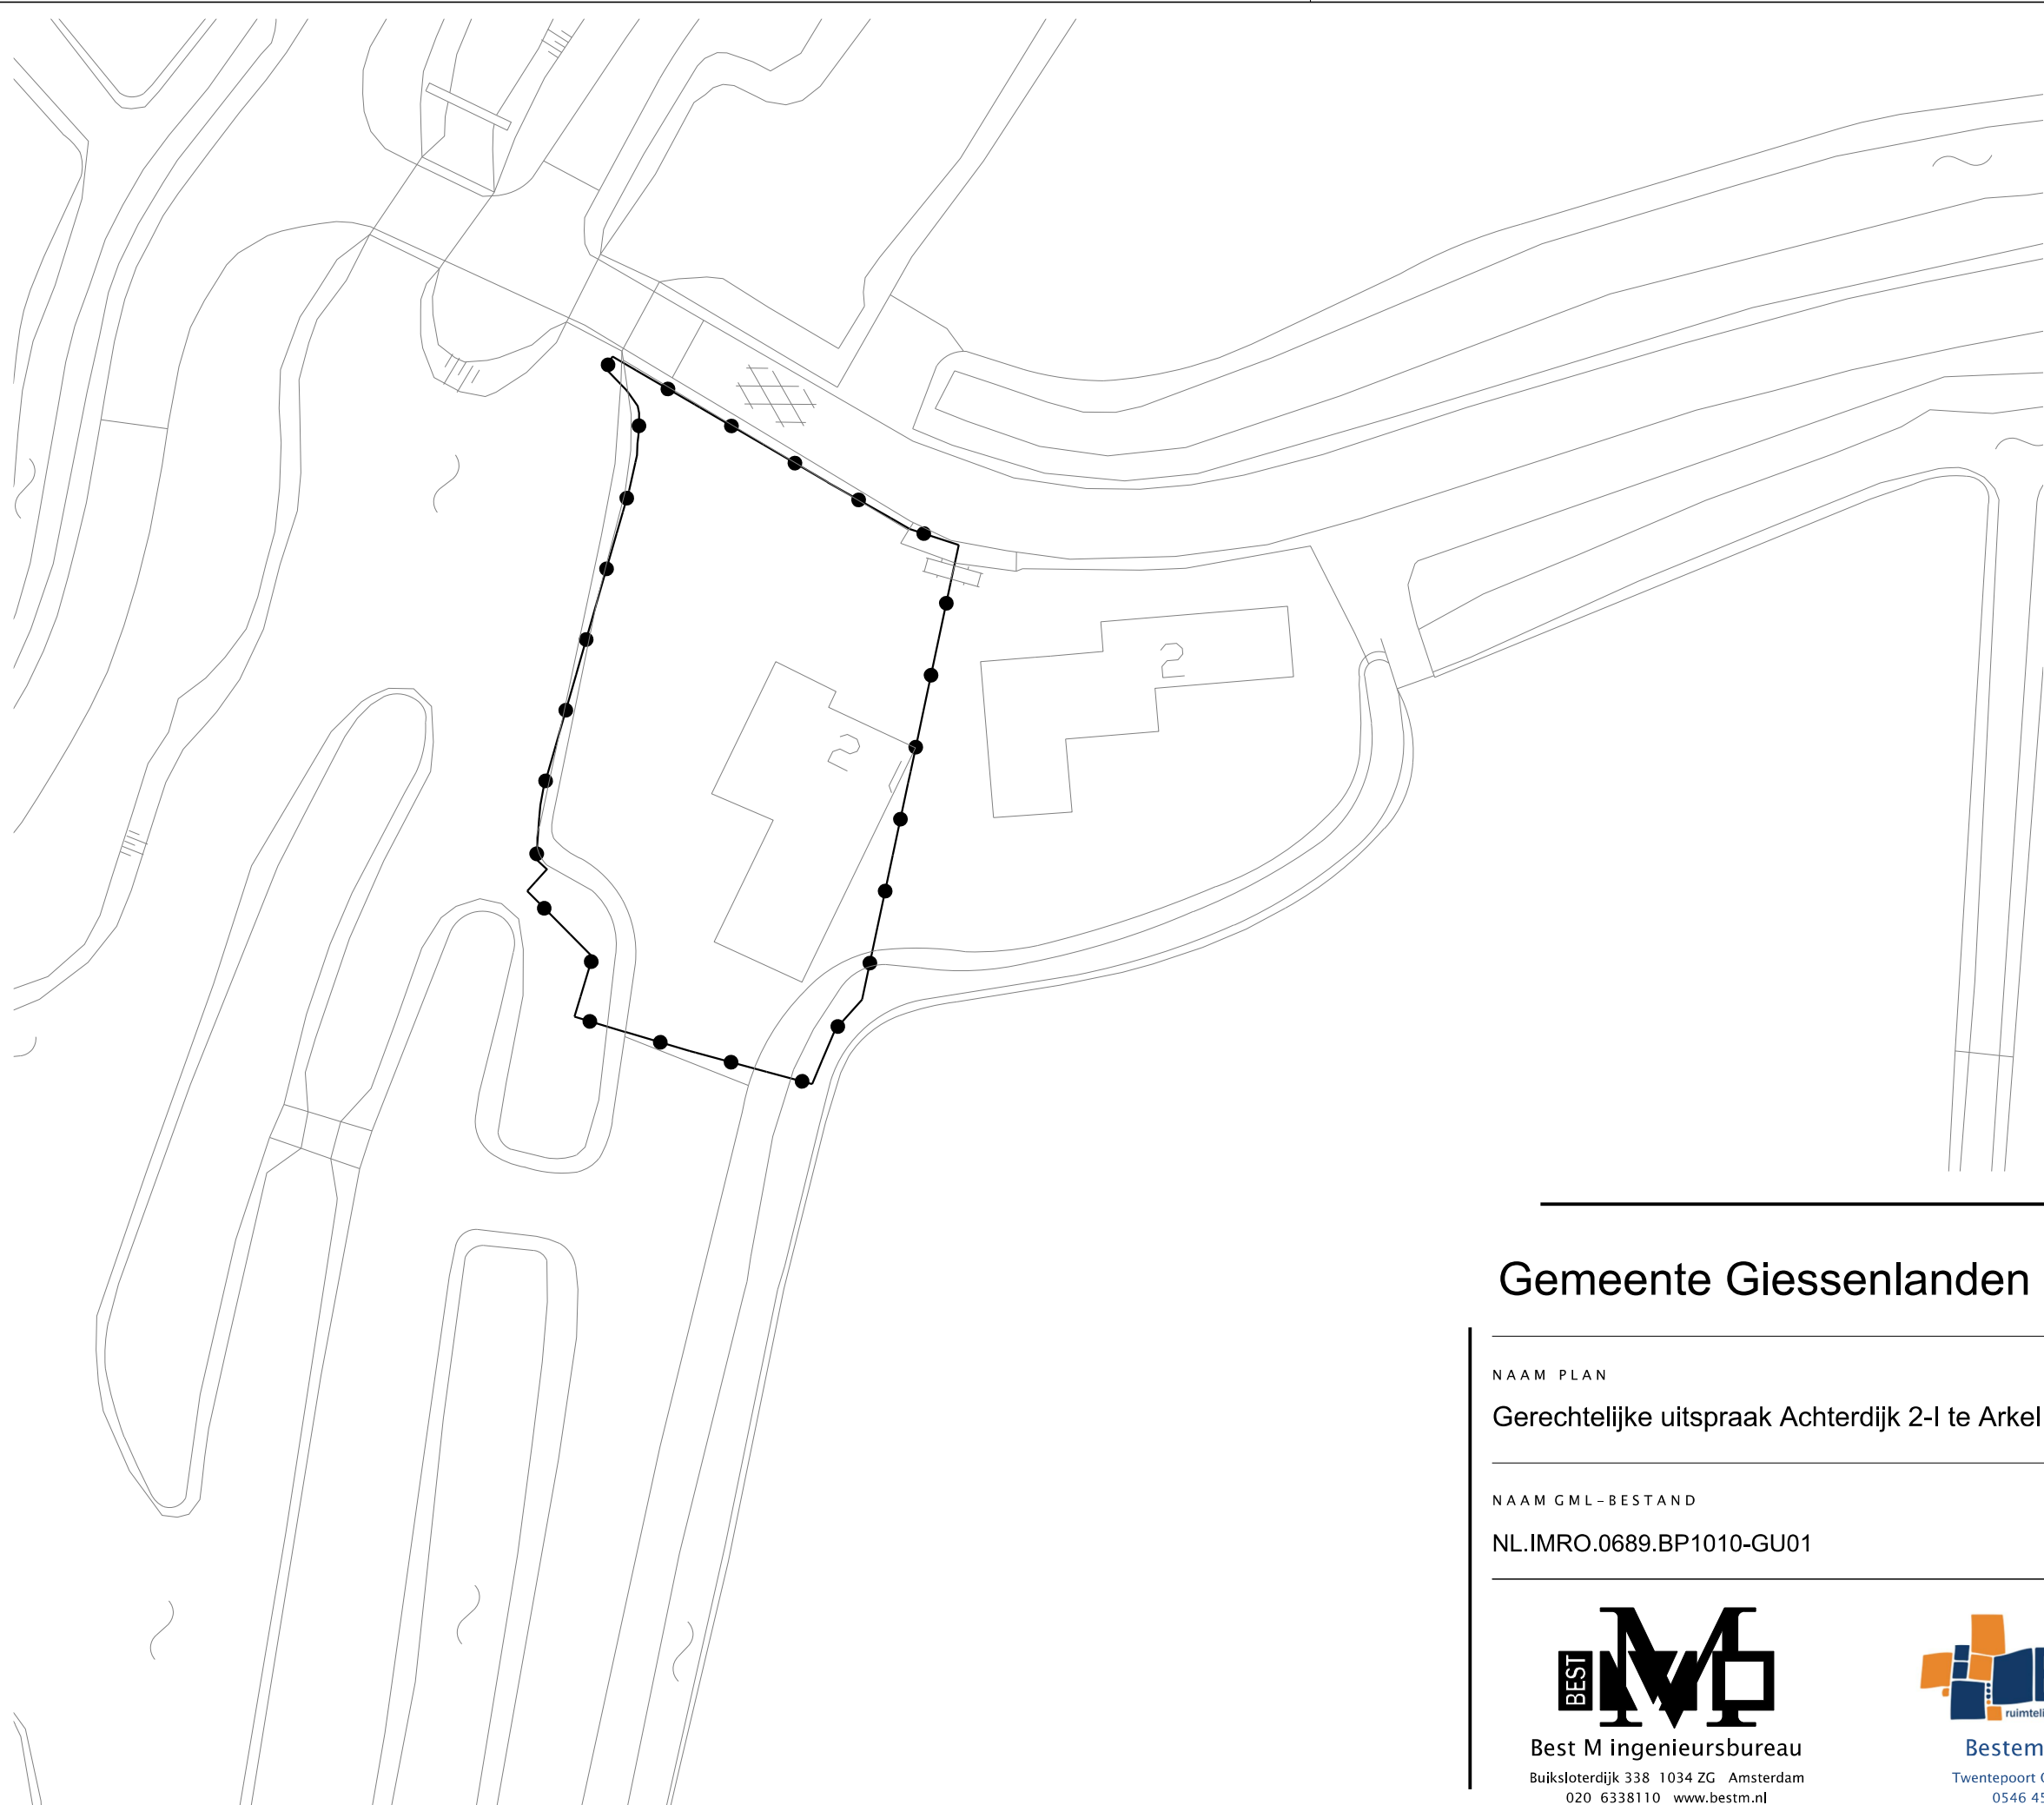

LEGENDA

- Besluitgebied
- Besluitgebledgrens
- Besluitvlak
- Gerechtelijke uitspraak Achterdijk 2-I te Arkel
- Verklaring
- Ondergrond

Gemeente Giessenlanden



NAAM PLAN

Gerechtelijke uitspraak Achterdijk 2-I te Arkel

NAAM GML-BESTAND

NL.IMRO.0689.BP1010-GU01

DATUM

27-9-2015

BLAD VAN BLADEN

1 VAN 1

FORMAAT

A3



Best M ingenieursbureau
Buiksloterdijk 338 1034 ZG Amsterdam
020 6338110 www.bestm.nl



Bestemmingsplannen
Twentepoort Oost 16A 7609 RG Almelo
0546 454466 www.bjjz.nu

TEKENAAR

MvL

SCHAAL

1 :500