Profiel 1

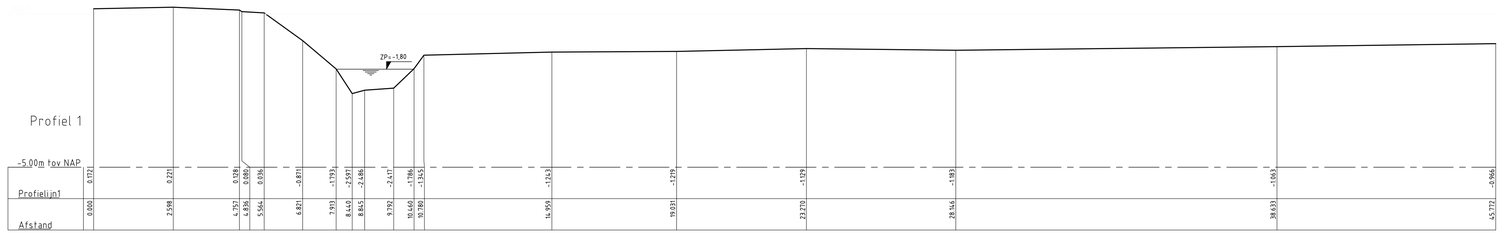

| | | |

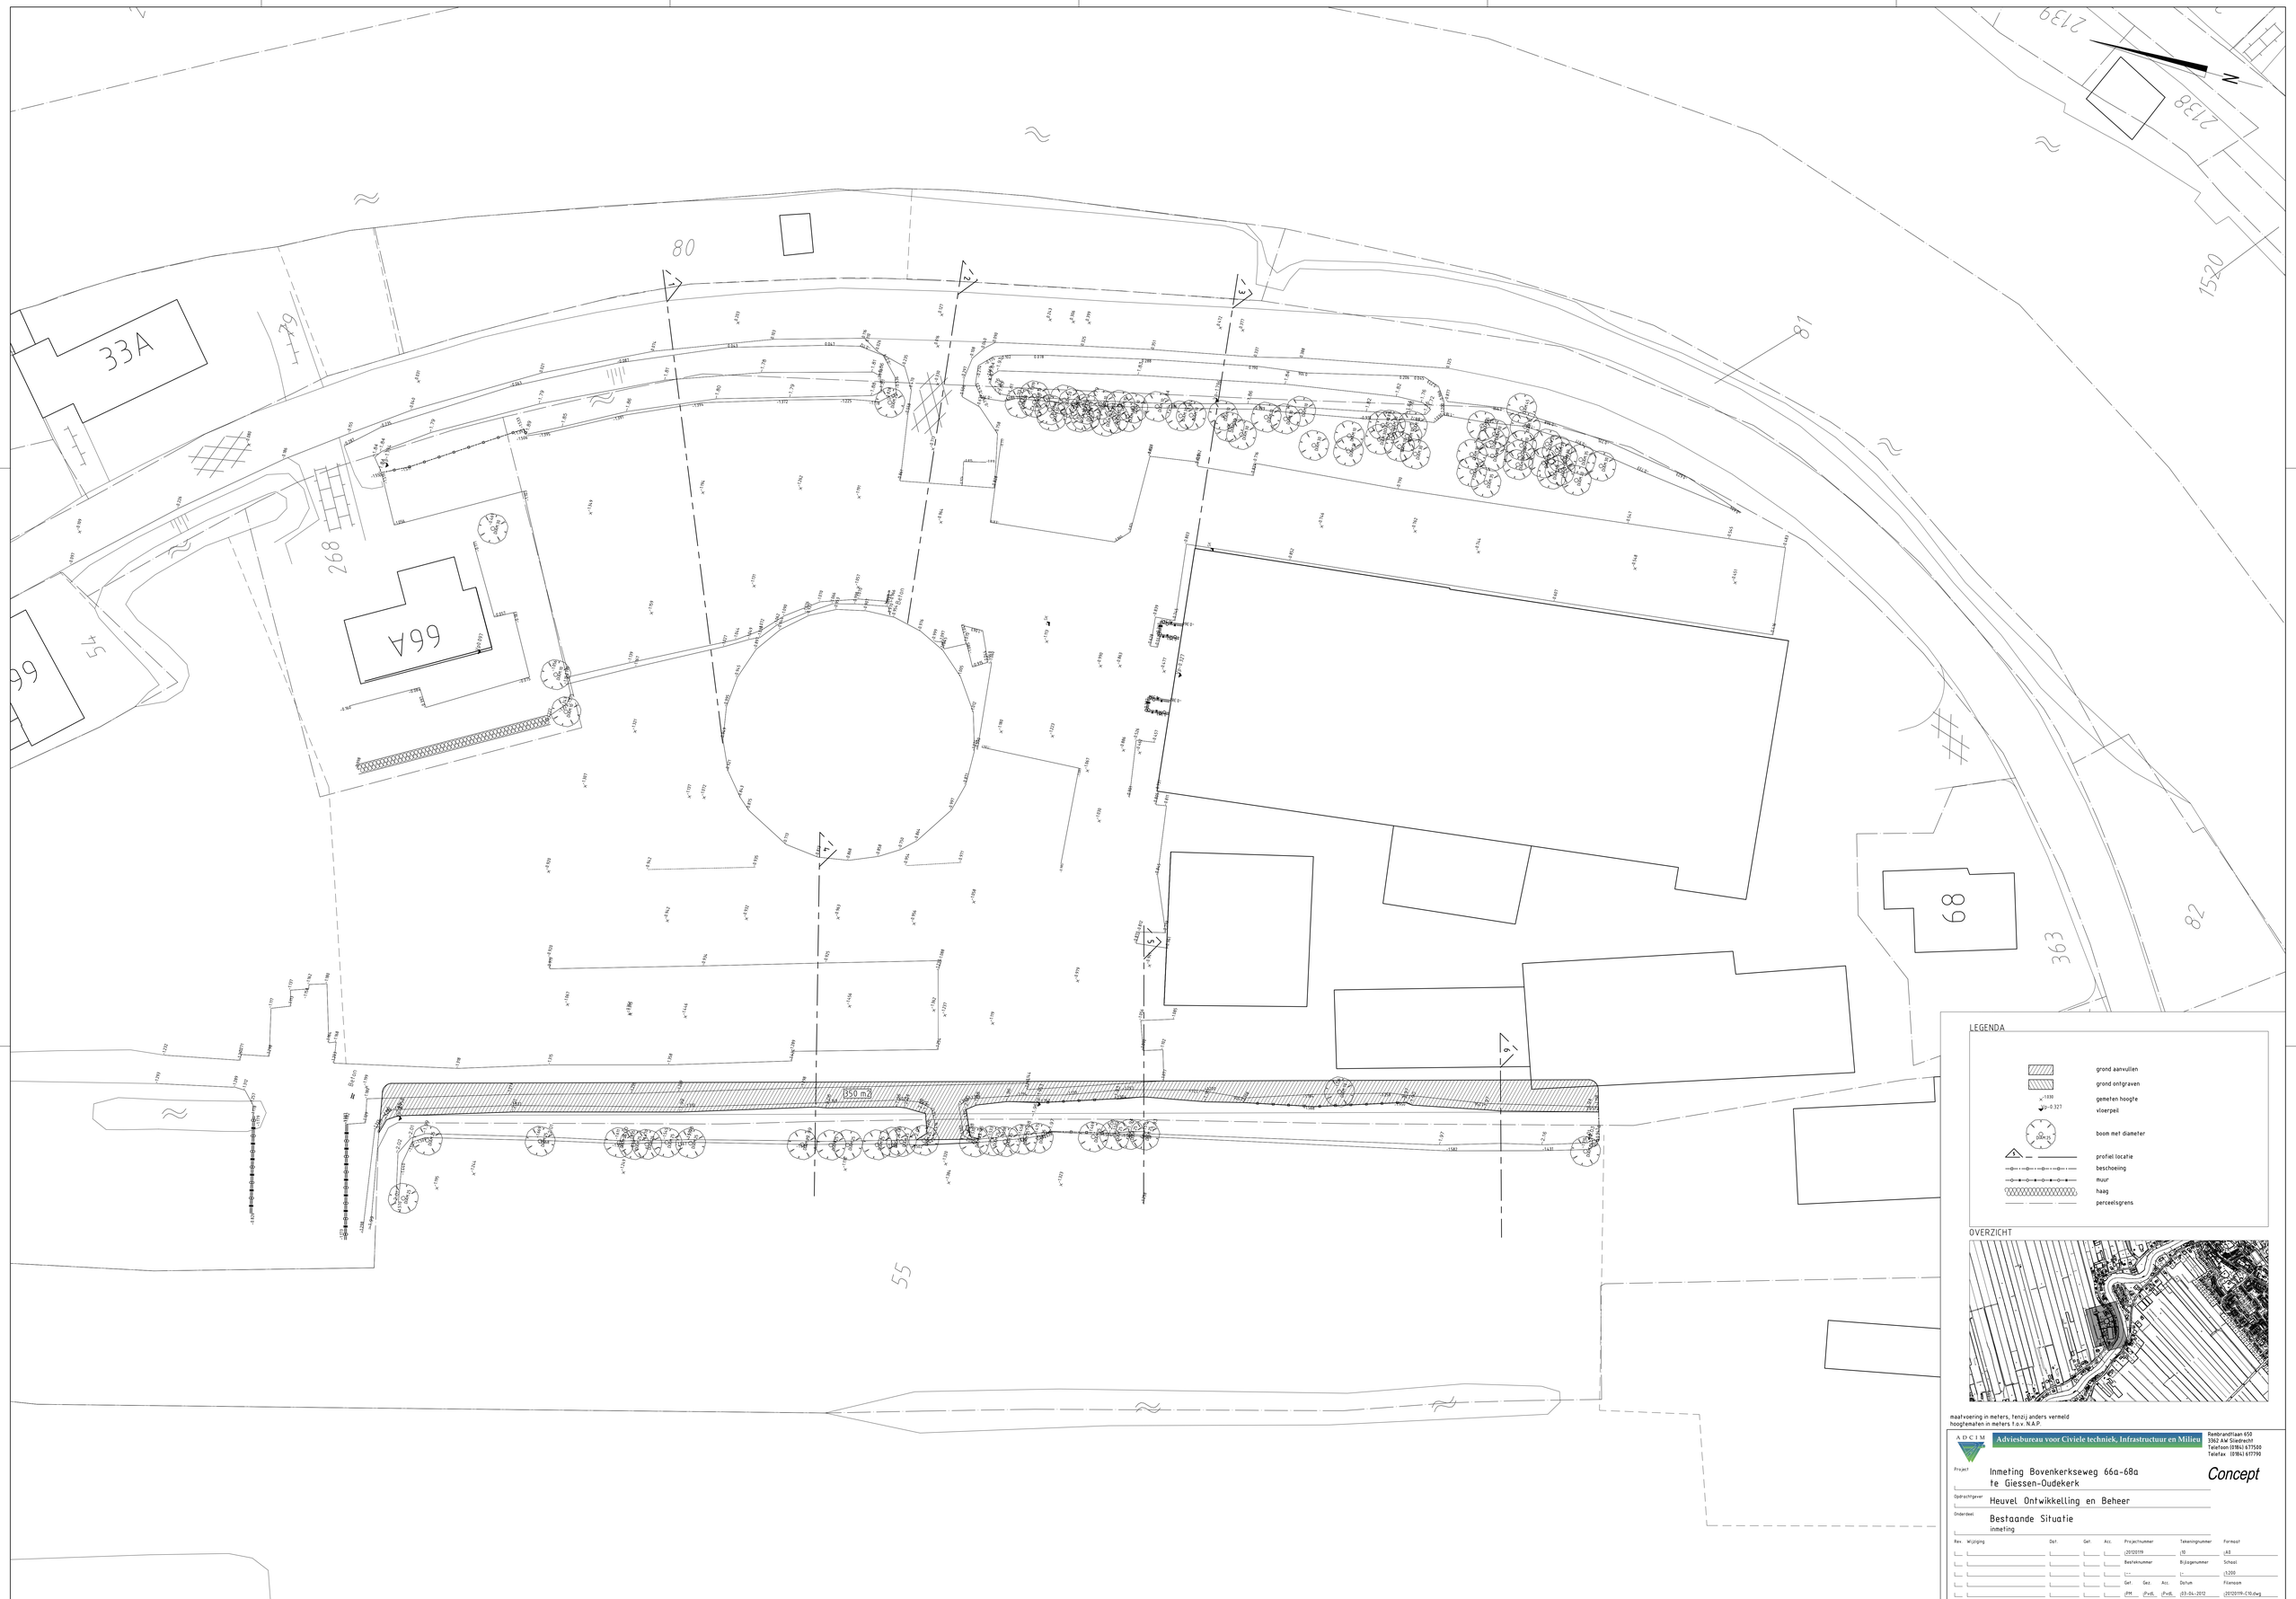

maatvoering in meters, tenzij anders vermeld
hoogtematen in meters t.o.v. N.A.P.

ADCIM
Adviesbureau voor Civiele techniek, Infrastructuur en Milieu
Rembrandtlaan 650
3362 AW Sliedrecht
Telefoon (0184) 677500
Telefax (0184) 677790

Project
Inmeting Bovenkerkseweg 66a-68a
te Giessen-Oudekerk

Concept

Opdrachtgever
Heuvel Ontwikkelling en Beheer

Onderdeel
Bestaande Situatie
inmeting

Rev.	Wijziging	Dat.	Get.	Acc.	Projectnummer	Tekeningnummer	Formaat
					j20120119	t10	a0
					Bestelnummer	Bijlagenummer	Schaal
							1:200
					Get. Gez. Acc.	Datum	Filenaam
					jPM jPvdL jPvdL	03-04-2012	j20120119-C10.dwg