




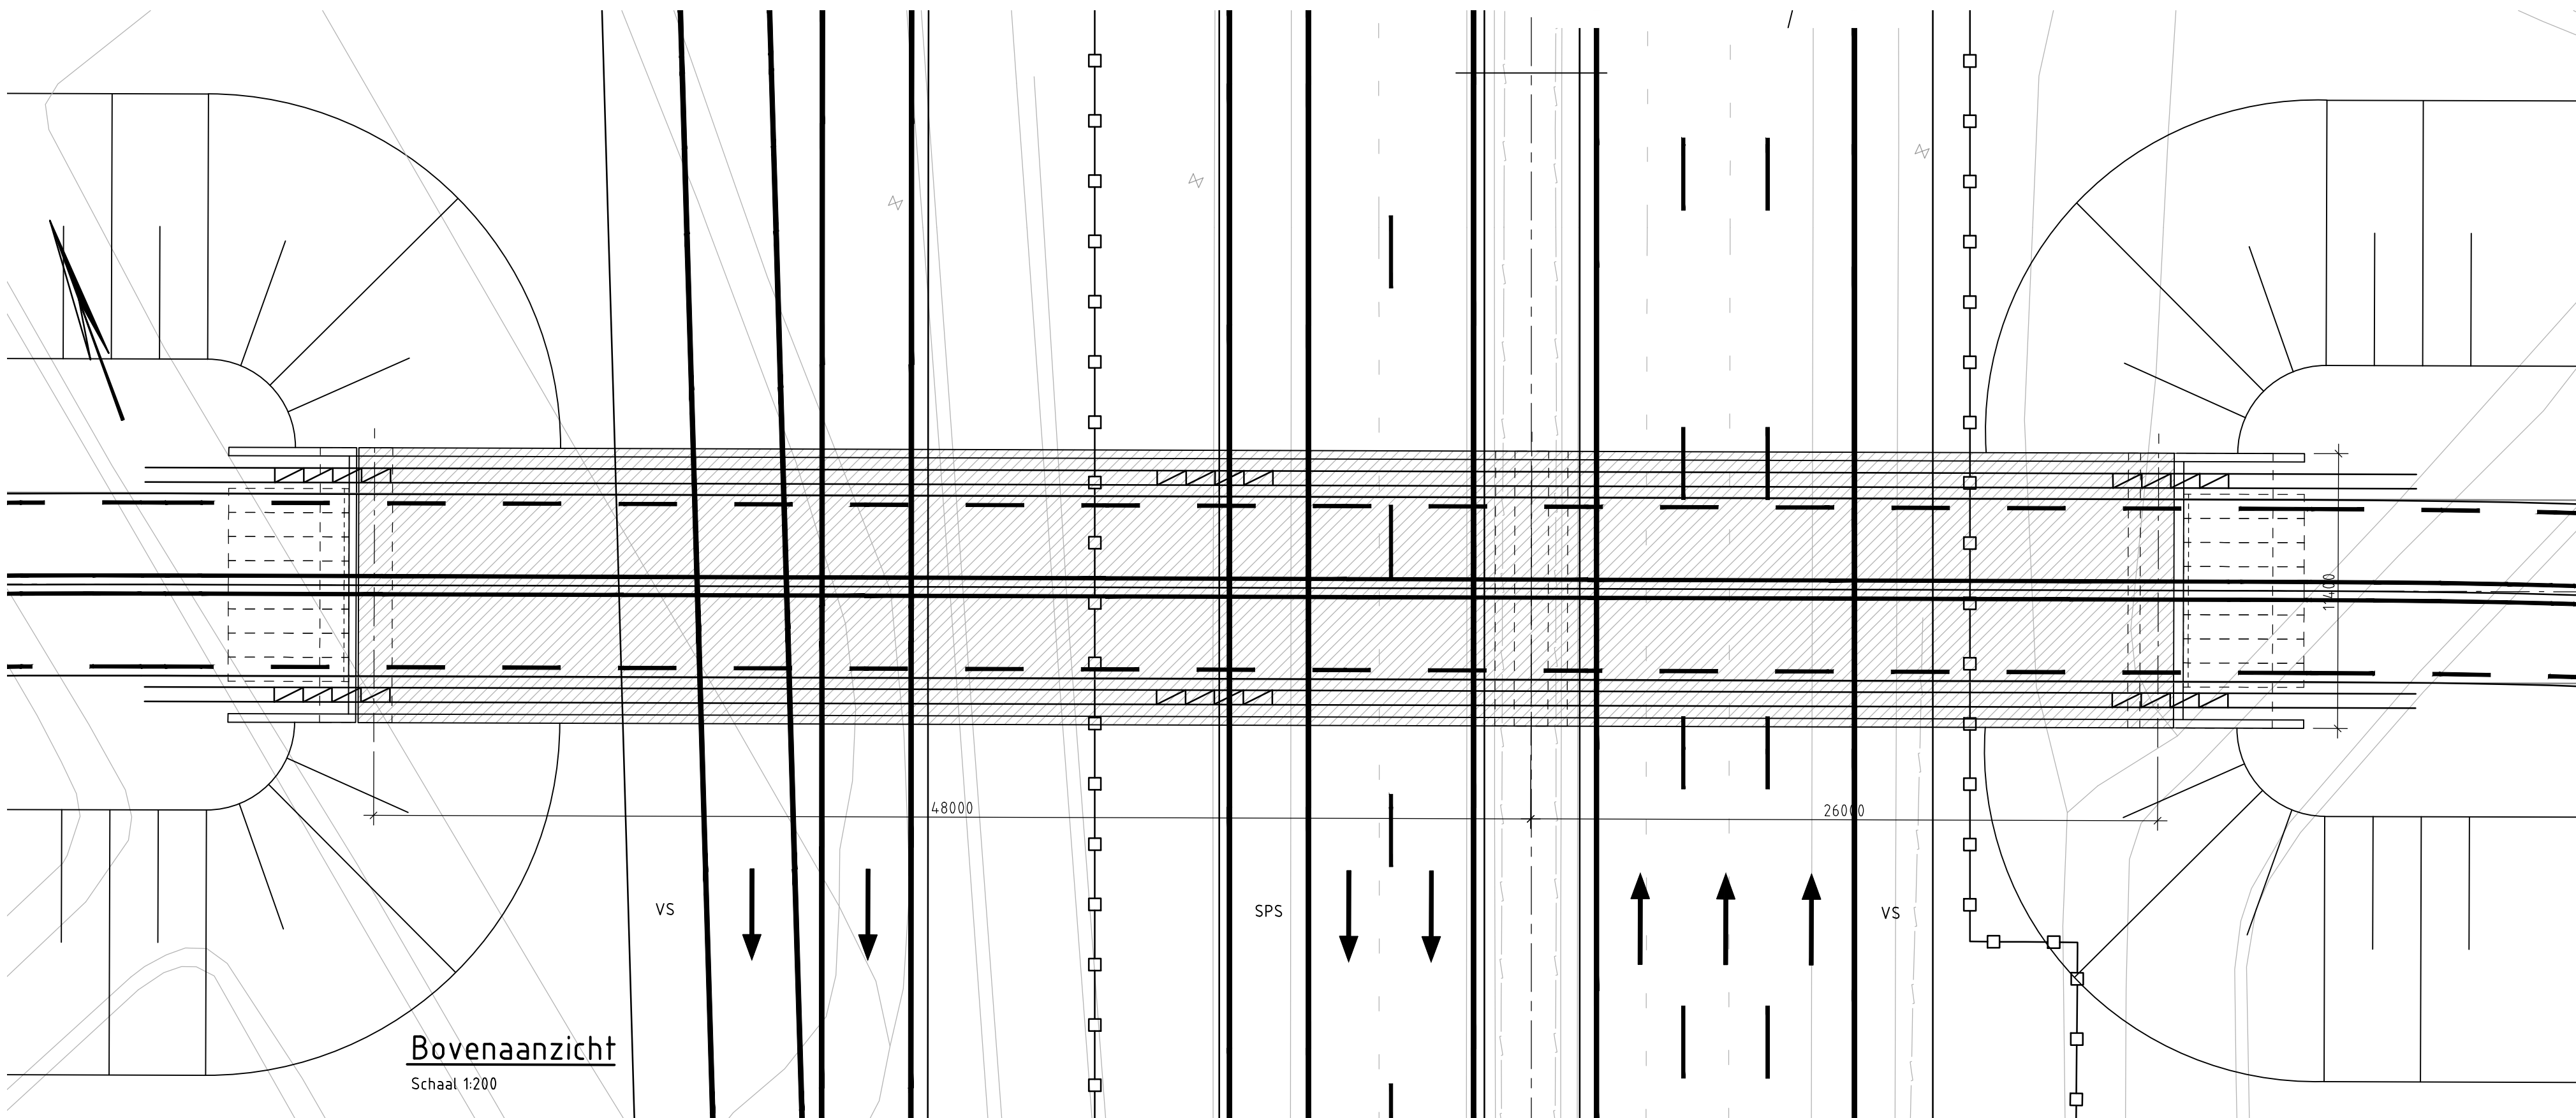


Bovenaanzicht
Schaal 1:200

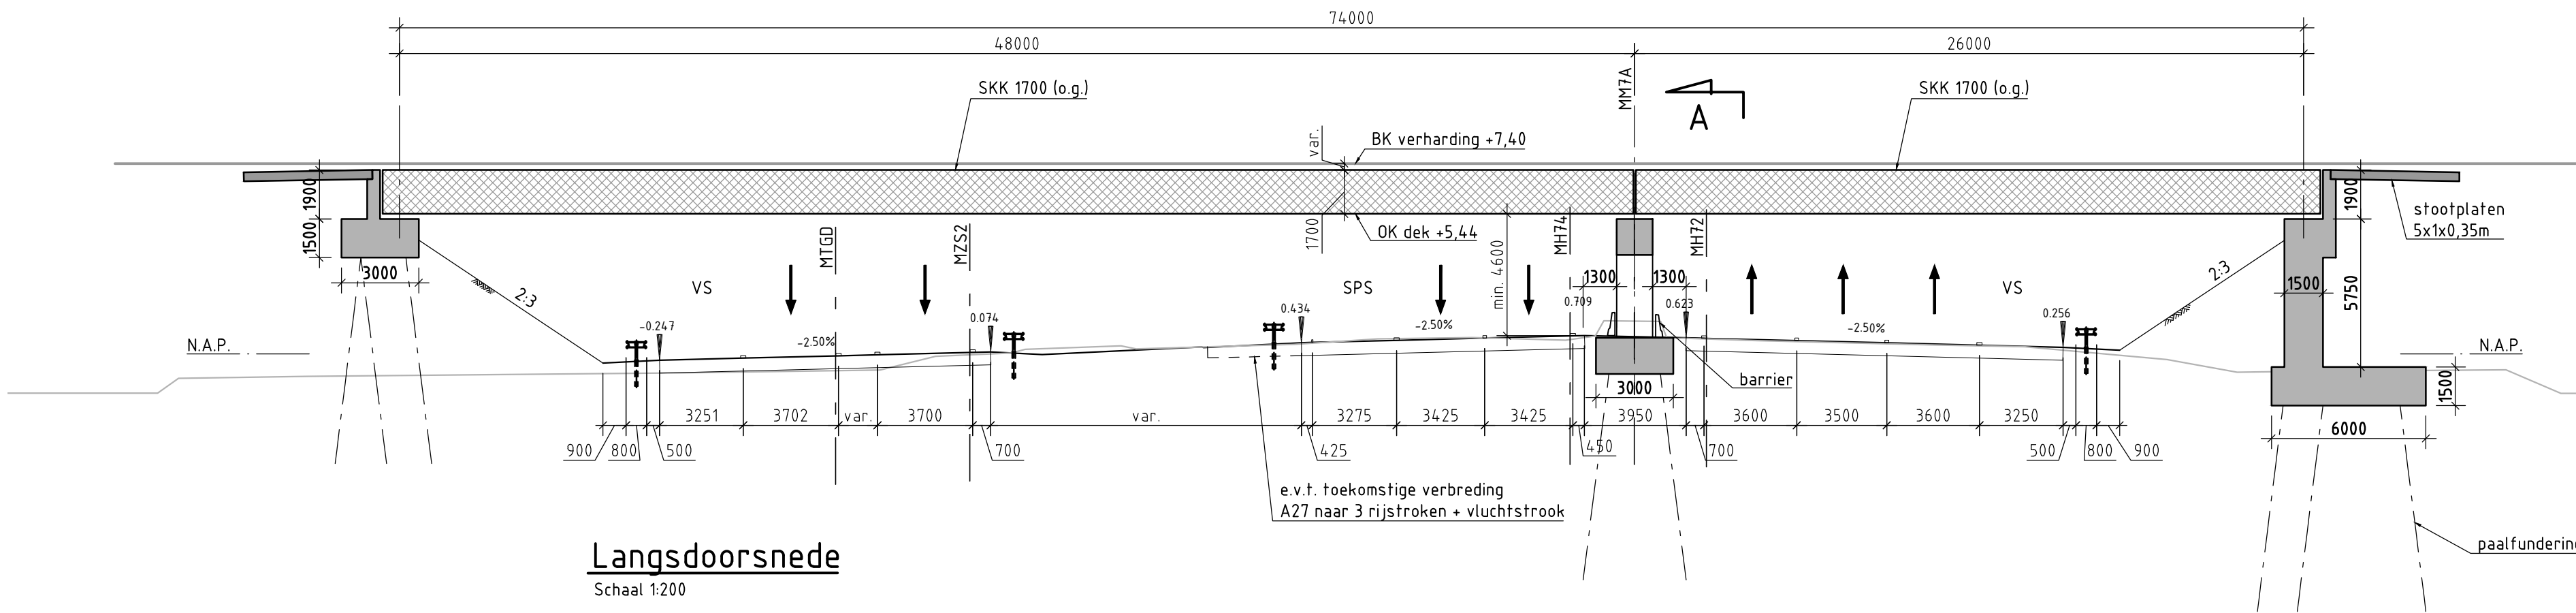

Langsdoorsnede
Schaal 1:200

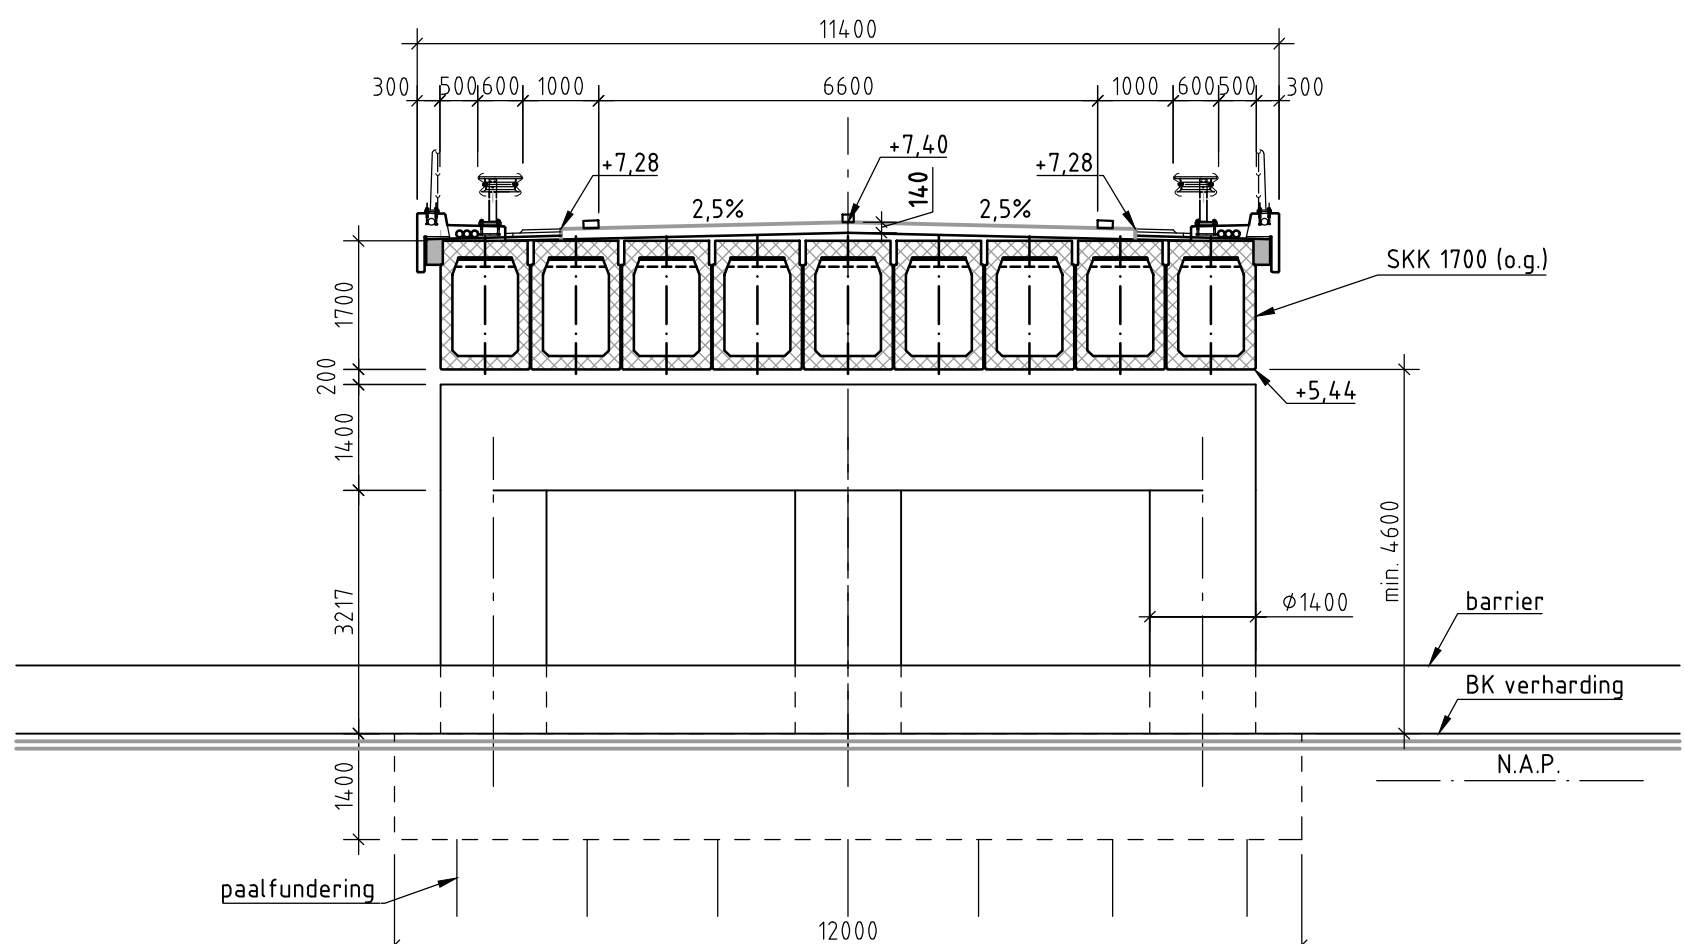

Dwarsdoorsnede A
Schaal 1:100

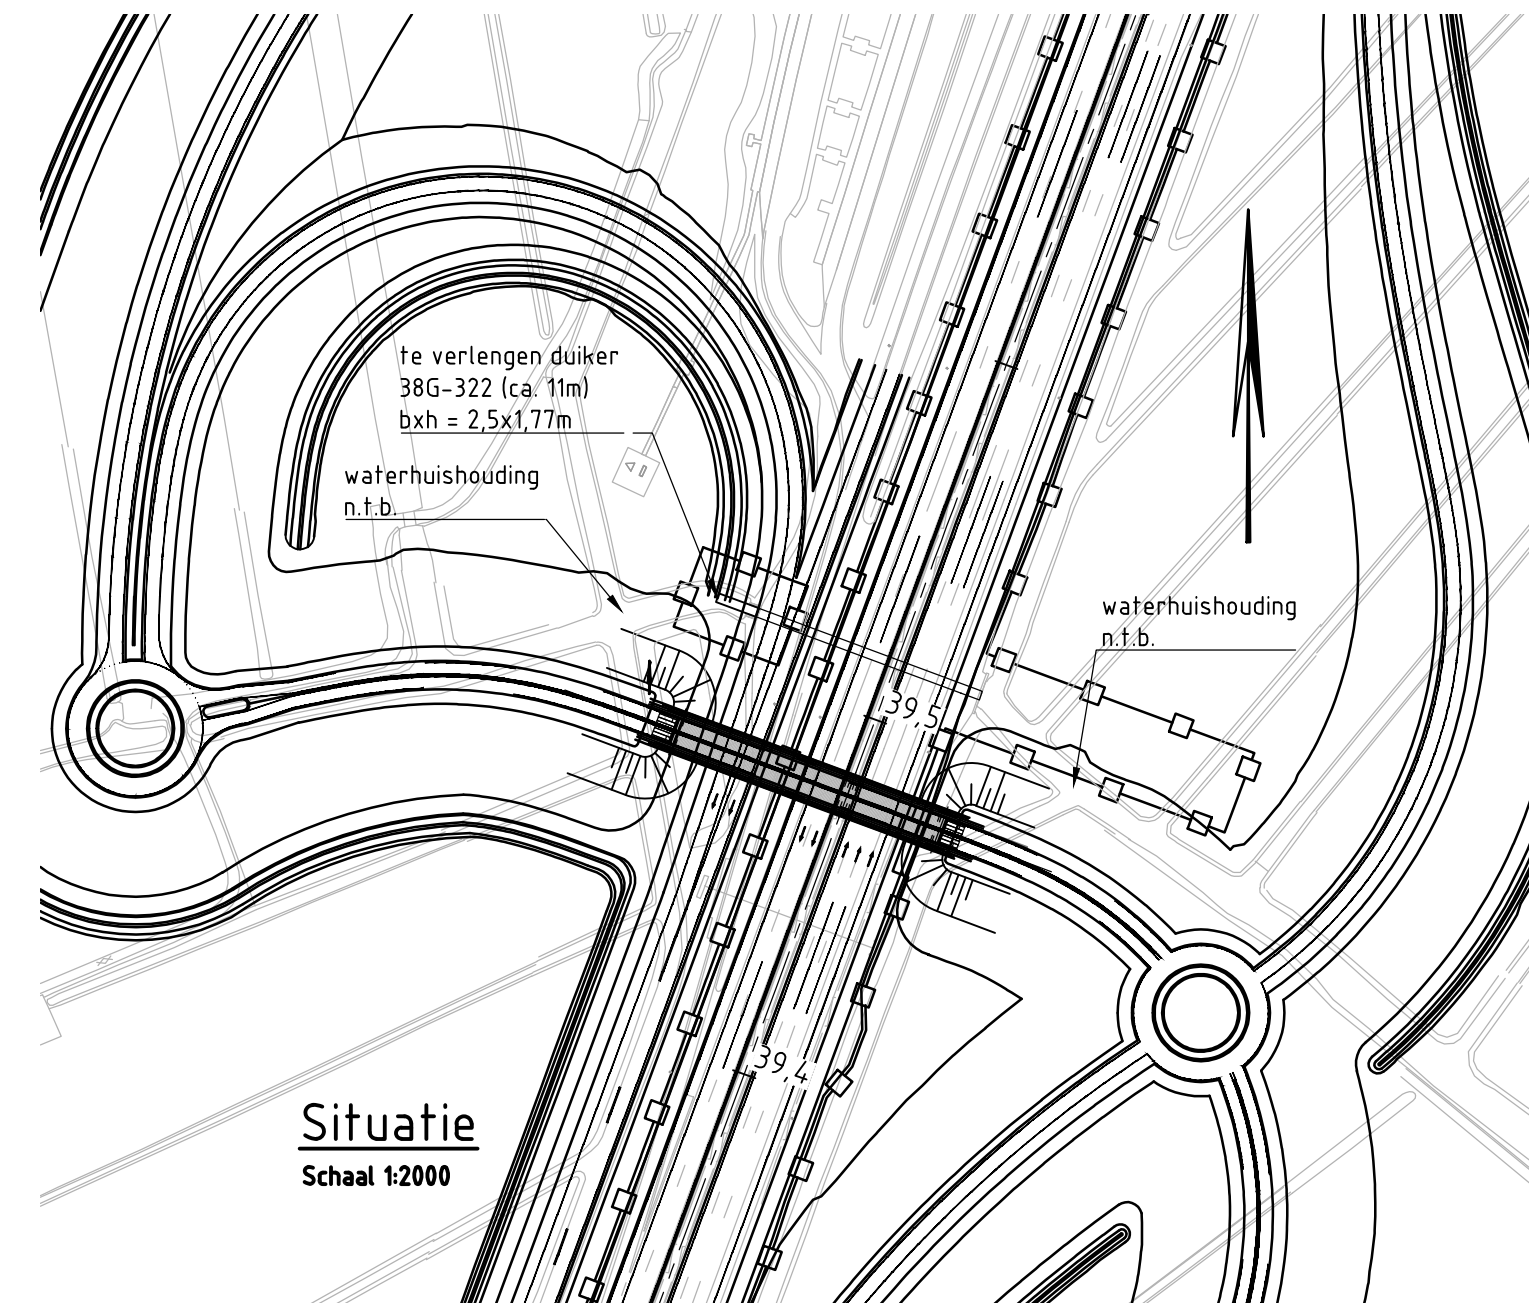

Situatie
Schaal 1:2000

LEGENDA

- nieuw gewapend beton
- nieuw voorgespannen beton
- nieuw prefab beton
- tracégrens

OPMERKINGEN

Maten in millimeters, tenzij anders vermeld
Hoogtematen in m t.o.v. NAP

Onderliggende tekeningen

- XR-401317-TOPD-6-0100.dwg
- XR-401317-GRC-3-0101.dwg
- XR-401317-GZ-3-0101.dwg
- XR-401317-TOPD-6-0102.dwg
- XR-401317-TOPD-6-0103.dwg
- DTM A27 TOTAAL ACAD_R2004.dwg
- DWMDwg
- XR-401317-ALM-3-0101.dwg
- XR-401317-TOPD-6-0105.dwg

A27 HOUTEN - HOOPOLDER

Viaduct over A27
Bovenaanzicht en doorsneden
A27 Gorinchem Noord

akk. RvS
datum
behoort bij
in bladen, bladnr.

getekend	Timmermans, RF	27-11-2015	projectcode	RM192164	tekening
gecontroleerd			dossiercode		formaat
uitgegeven			dienstcode		schaal
status	Concept	versie	0.2	reg.nr.	Zie tekening