

Beplanting

Fam Jongkind
Middenweg 1
Noordeloos

Bomen langs de ligboxenstal;

- 5x Malus James Grieve hoogstam
- 5x Pyrus conferense hoogstam
- 1x Aesculus hippocastanum

Heesters bij de zijkant/oprit;

- Hortensia macrophylla

Bomen en heesters bij de gastank:

- 1x Juglans regia
- 1x Sambucus
- 1x Viburnum opulus
- 125x Fagus sylvatica (haag)
- 1x Corylus avelana
- 5 x Cornus sanguinea

Landschappelijke inpassing

Agrarisch bedrijf middenweg 1 Noordeloos




situatie in gebied



streefbeeld




Situatie in gebied
Zicht vanaf openbareweg breken.

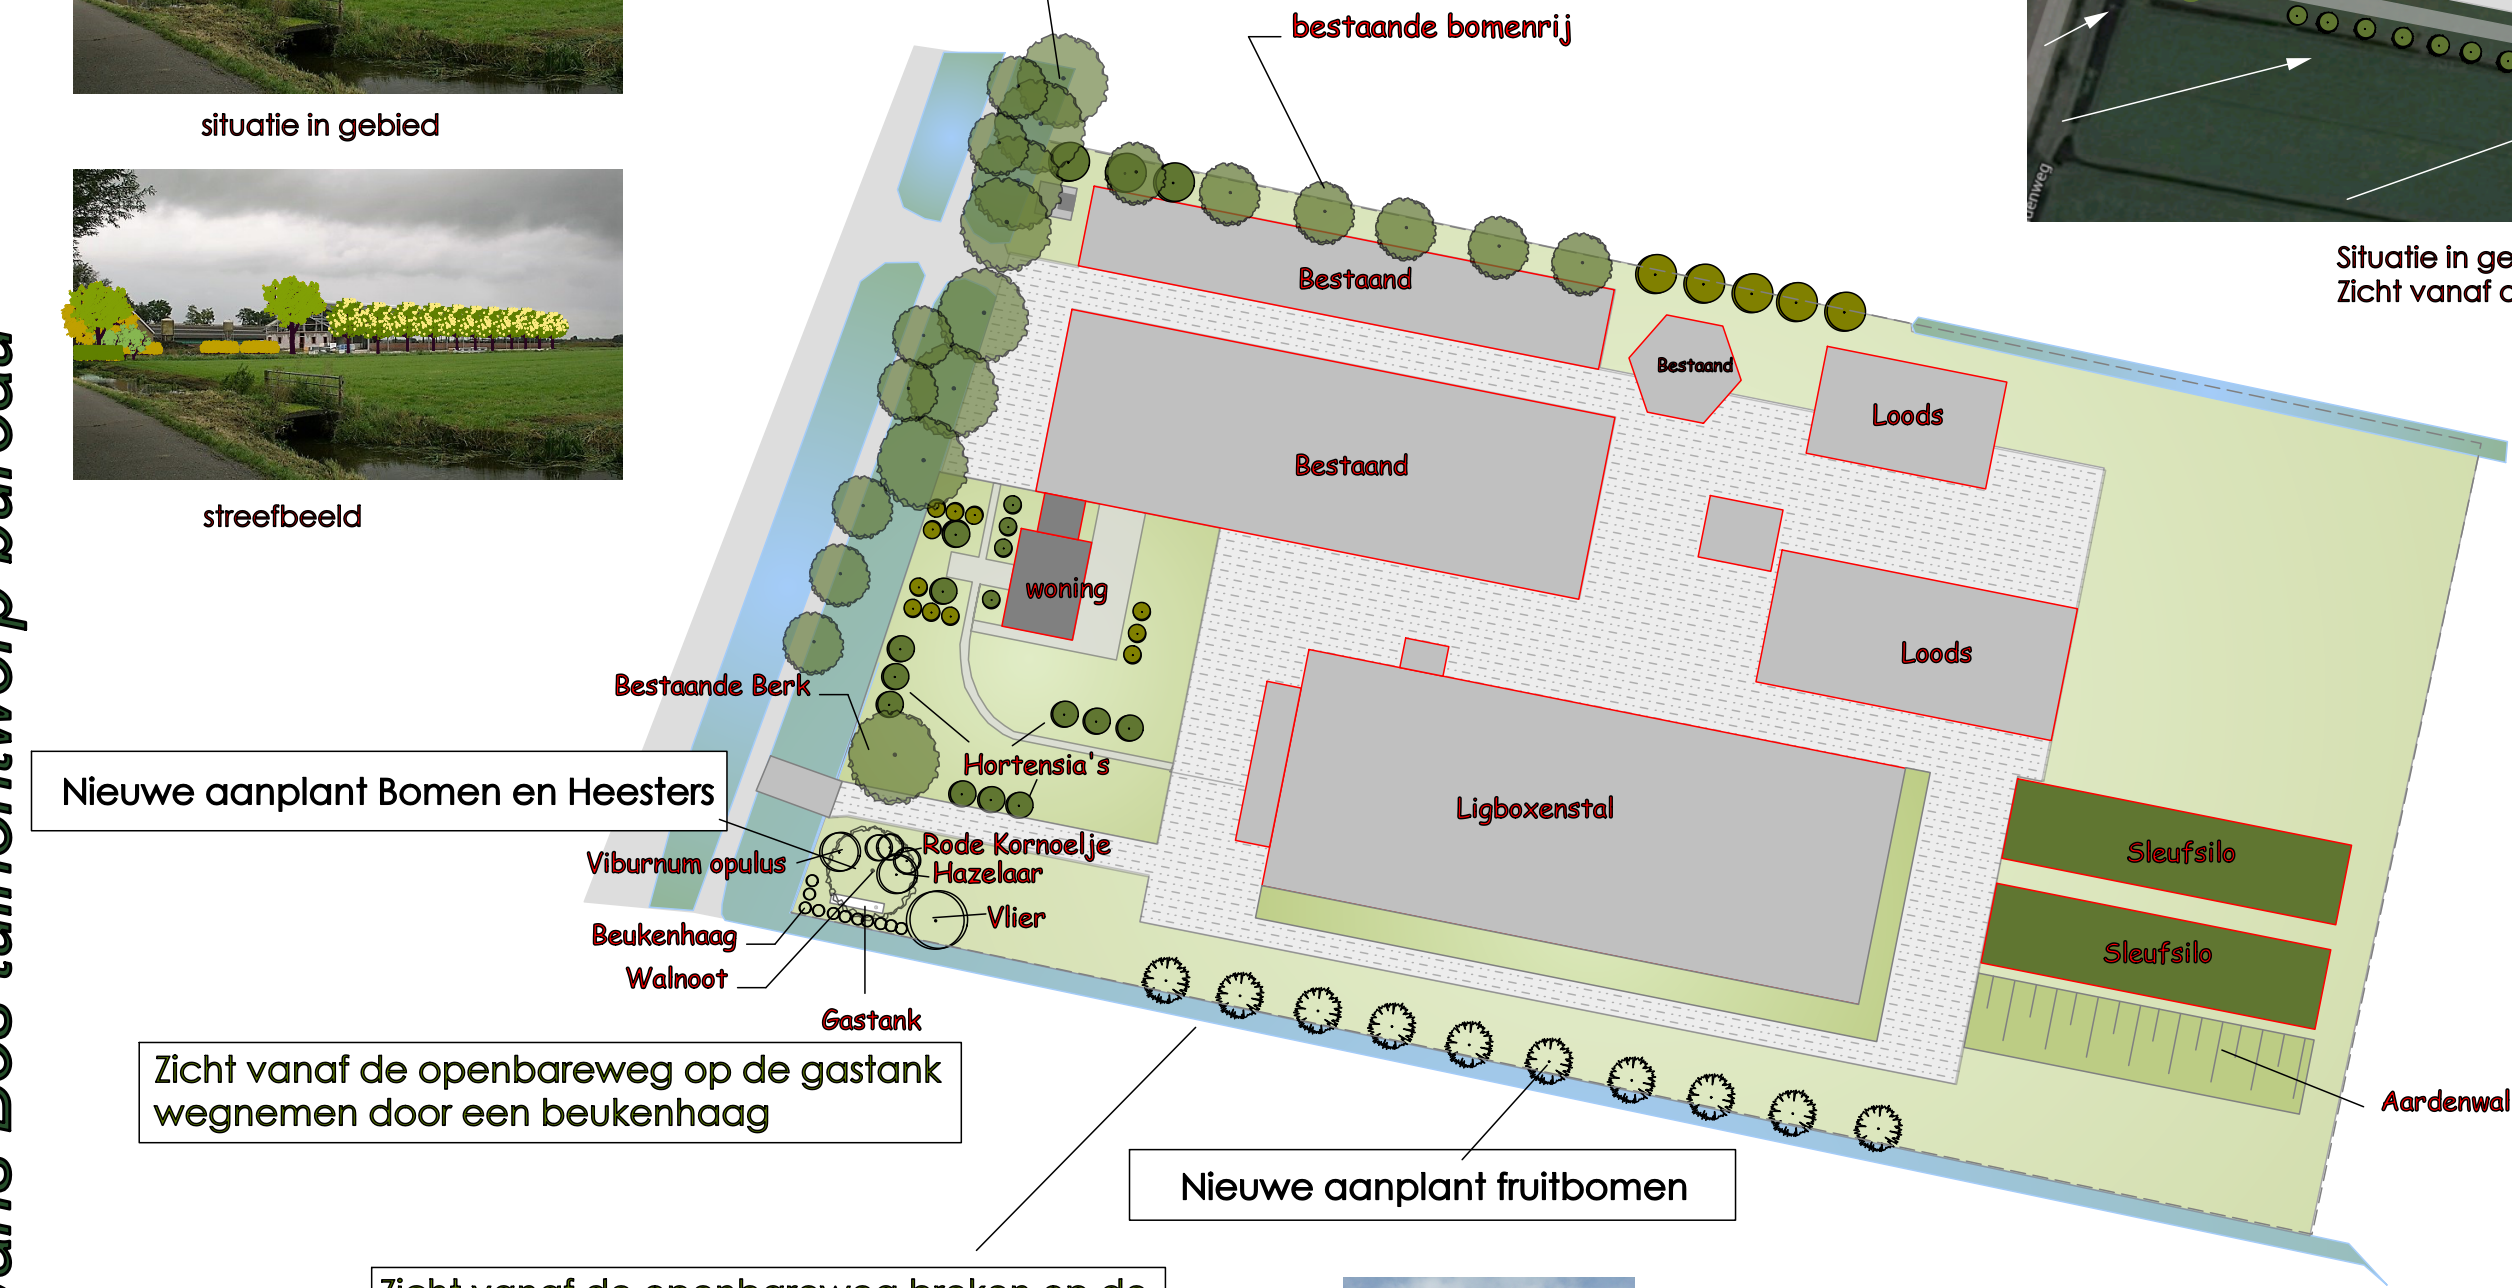

Zicht vanaf de openbareweg op de gastank wegnemen door een beukenhaag

Zicht vanaf de openbareweg breken op de ligboxenstal met hoogstam fruitbomen

- gras
- sloten
- Bomen
- Verharding

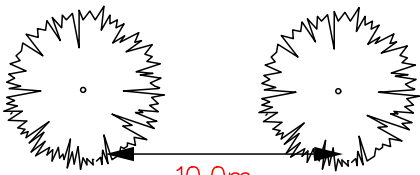

plantafstand bomen 10-12 meter

Onderwerp: inrichtingsplan ligboxenstal

Fam Jongkind
Middenweg 1
Noordeloos

Datum: 6 oktober 2015

Schaal 1:1000



Postcode 174
2977AG Goudriaan
0183-589198
www.jansbos.nl