



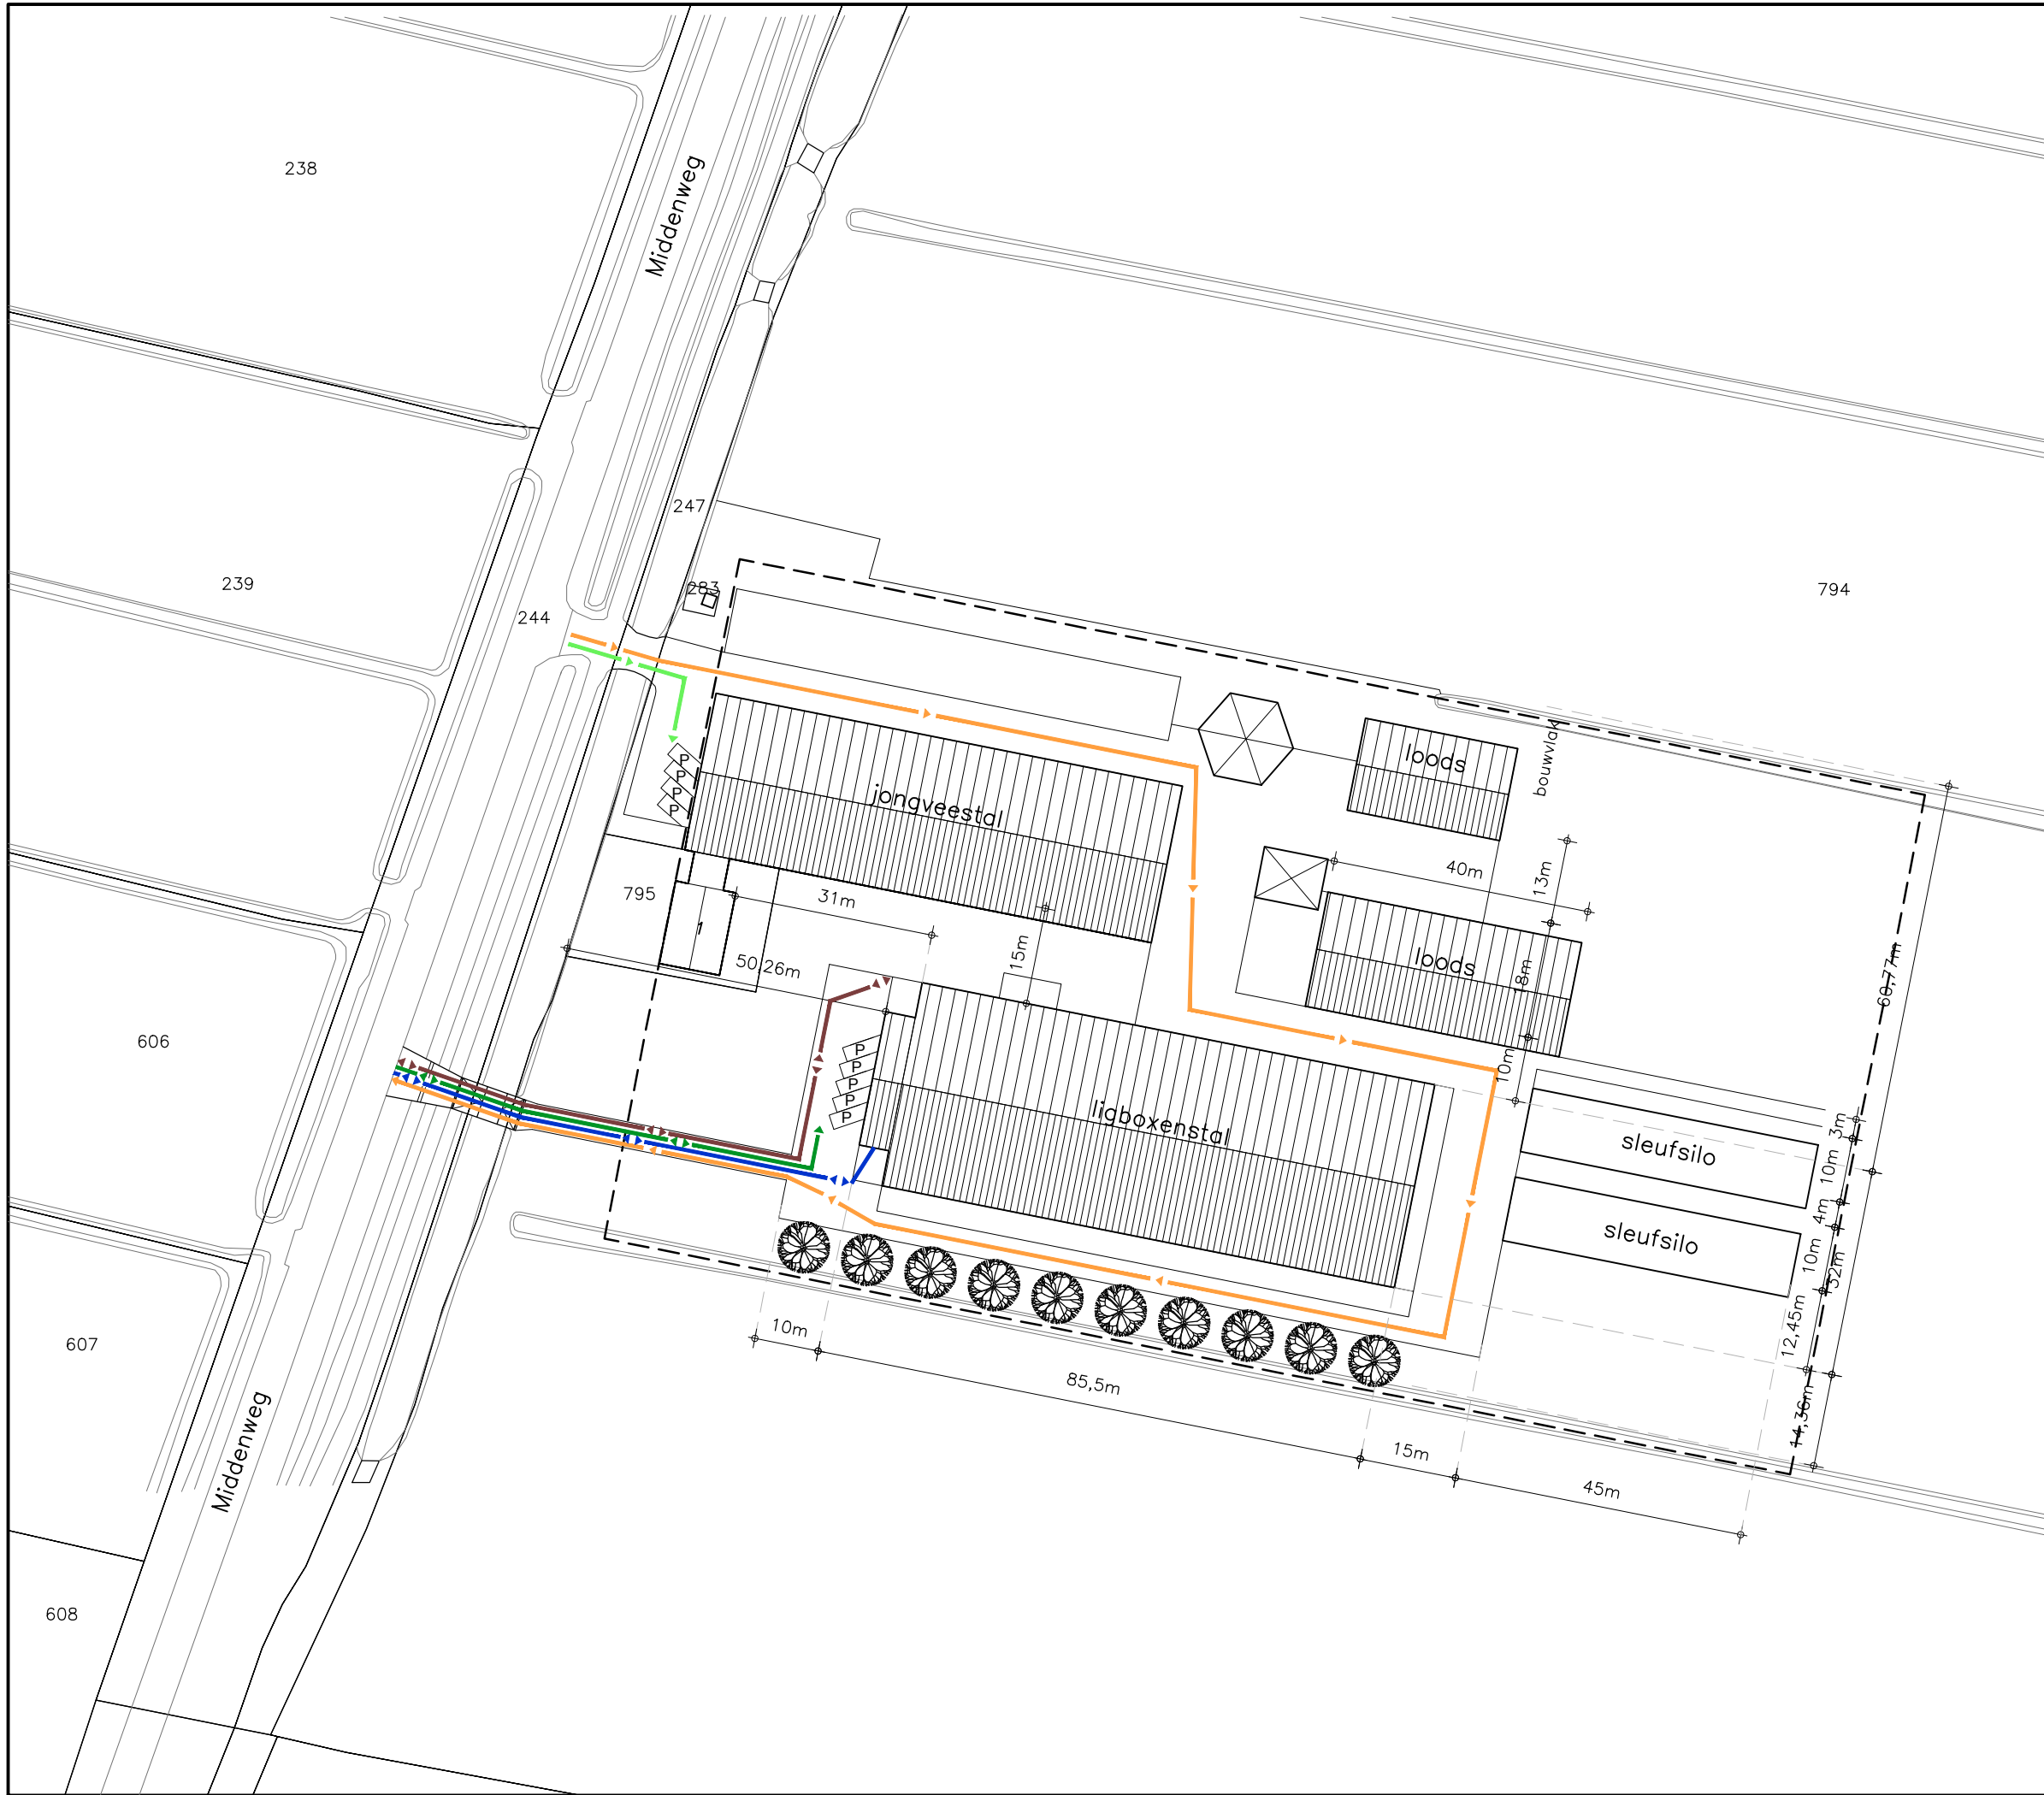

Legenda

Aanduiding	Verkeersstroom
	Auto's privé
	Tractoren
	Vrachtverkeer krachtvoer
	Vrachtverkeer melktransport
	Auto's bedrijf
	Parkeerplaats

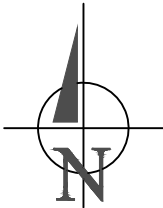

Situatie

Gemeente	: Noordeloos
Sectie	: D
Nummer	: 794
Schaal	: 1 : 1000

Alle maten in het werk controleren

www.dlvadvies.nl



Benaming:	Situatie verkeersbeweging
Opdrachtgever:	Mts. A. Jongkind en J. Jongkind-Pellicaan en A.J. Jongkind Middenweg 1 4225 SK Noordeloos Telefoon: 06-20231974
Bouwlocatie:	Middenweg 1 4225 SK Noordeloos
DLV Advies	Postbus 511 5400 AM Uden Telefoon: 0413-336800 E-mail: info.bmt@dlvadvies.nl
Projectleider:	Ing. C. de Ruijter Telefoon: 06-53169175 E-mail: C.deruijter@dlvadvies.nl

Datum:	30-03-2016	RvdB
Wijzigingen:	A	C
	B	D
Klantnummer:	300099	Blad:
Werknummer:	B140655-91	
	S10	

