



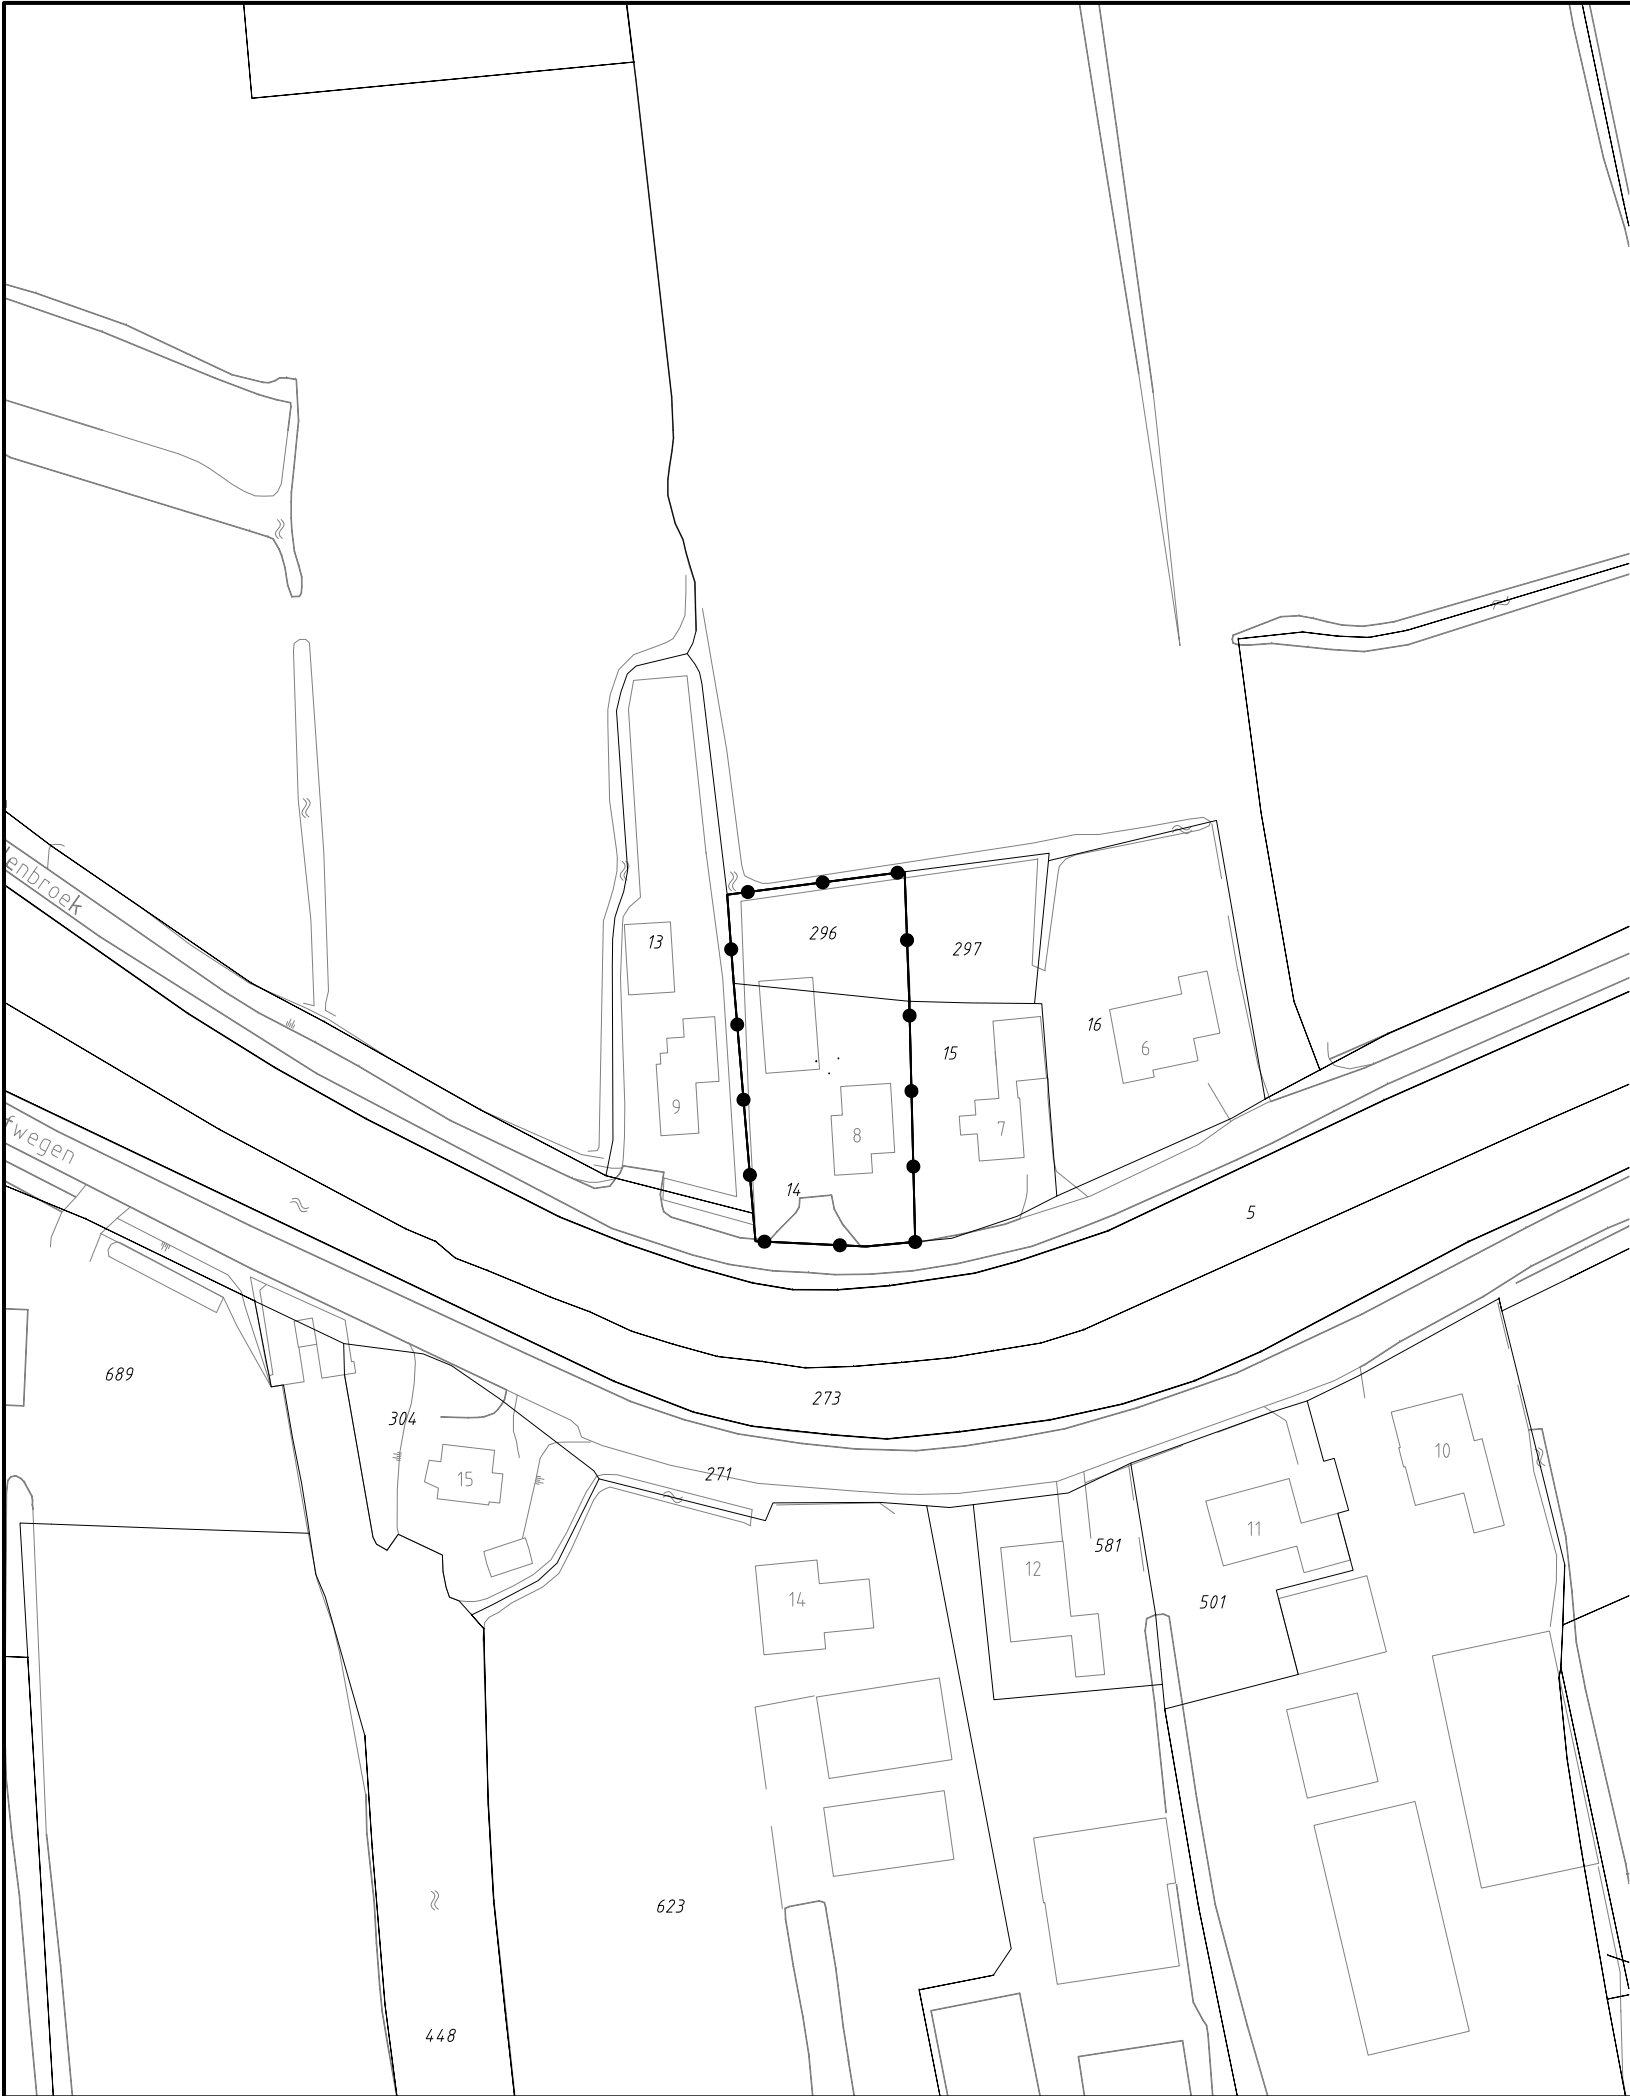

OMGEVINGSVERGUNNINGSGEBIED

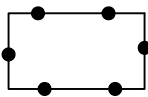

grens van het omgevingsvergunningsgebied

VERKLARINGEN



kadastrale en topografische gegevens

gemeente

omgevingsvergunning

GRAAFSTROOM

Meulenbroek 8 Bleskensgraaf

noordpijl

identificatie		planstatus		tekening	
identificatiecode	datum	status	schaal	: 1:1000	
NL.IMRO.0693.OVmeulenbroek8BKG-OH01	02-11-2011	concept	afmeting	: A3	
		ontwerp	bladnummer	: 1	
projectnummer		vastgesteld	aantal bladen	: 1	
69300.16079.00			bestand	: 0VYV-omg	

adviseurs ruimtelijke ordening

postbus 150
3000 AD Rotterdam
010-2018555

info@rboi.nl
www.rboi.nl

referte
getekend : mr. S. Lamkadmi
: L.D