


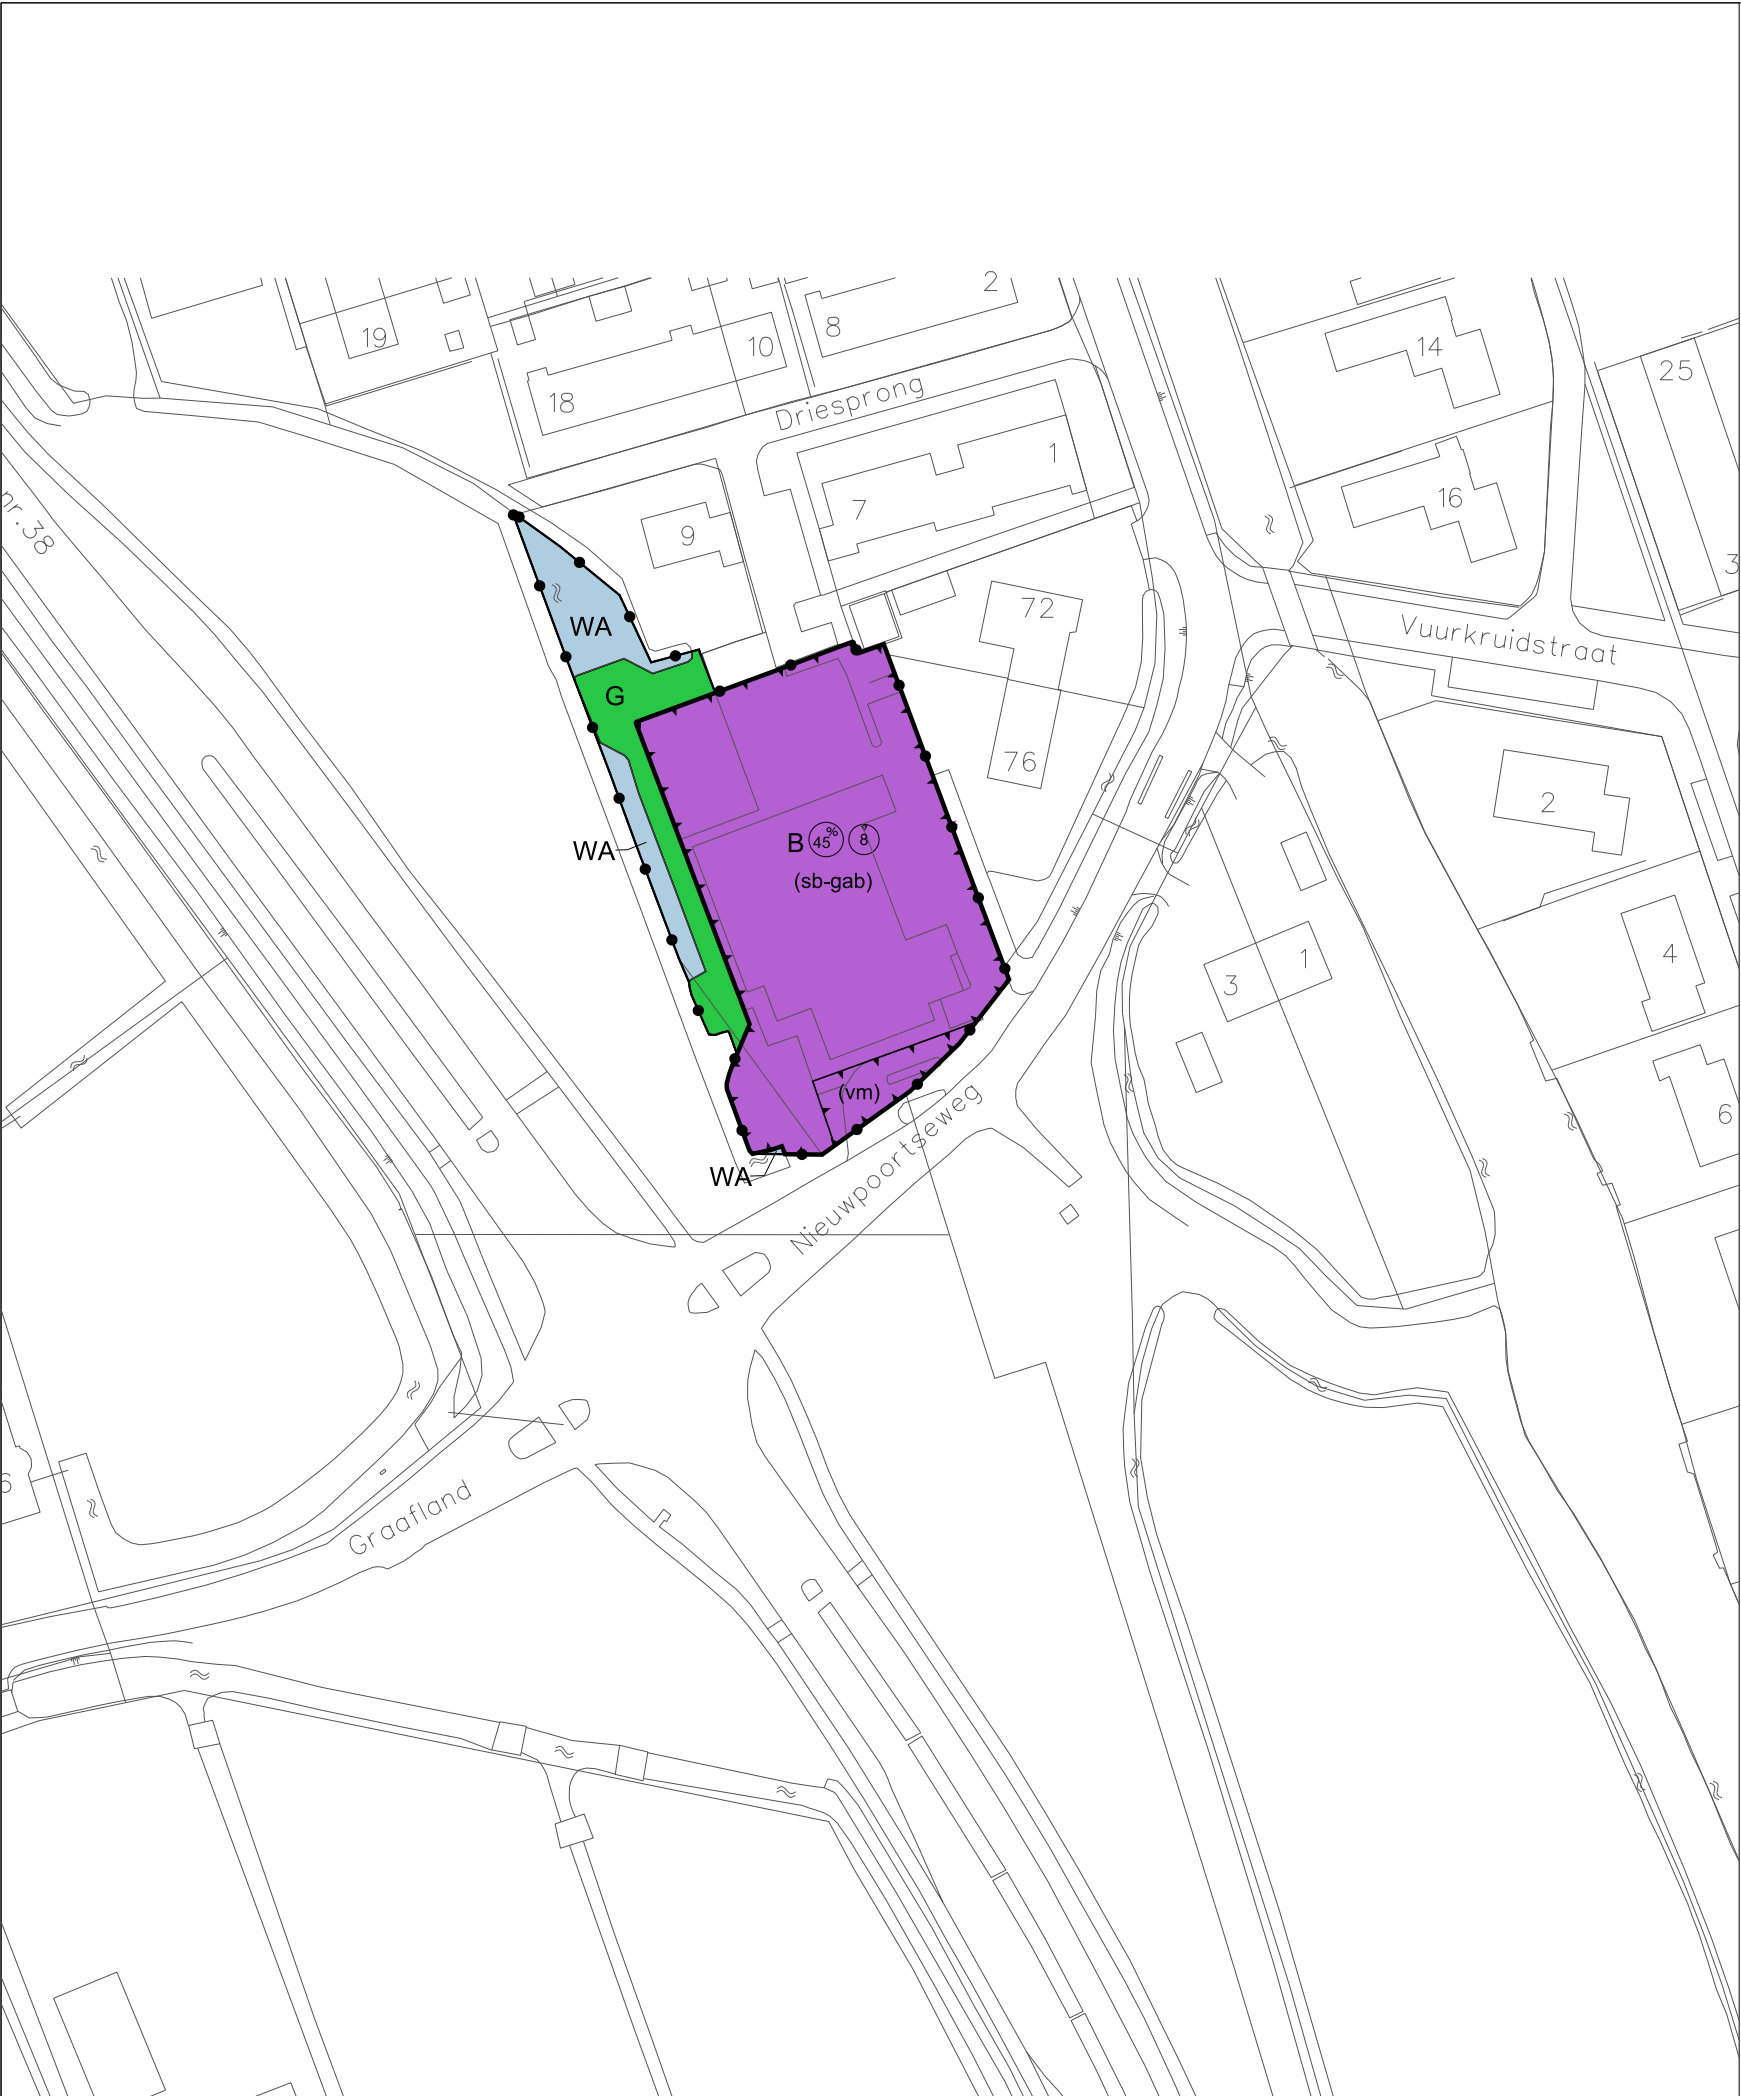

Besluitgebied

Plangebiedsgrens

Besluitvlakken

B

Bedrijf

G

Groen

WA

Water

Besluitsubvlakken

(sb-gab)

specifieke vorm van bedrijf - garagebedrijf

(vm)

verkoop punt motorbrandstoffen zonder lpg

bouwvlak

8

maximale bouwhoogte (m)

45%

maximum bebouwingspercentage (%)

Verklaringen

topografische en kadastrale gegevens

CTvision

Adviesbureau voor Ruimtelijke Ordening

Gemeente Liesveld

Projectbesluit Nieuwpoortseweg 80

analoge verbeelding

N

buRO

bureau voor ruimtelijke ordening en advies

Utrechtseweg 29A
3811 NA Amersfoort

telefoon 033 465 45 31
fax 033 462 41 15

projectnummer:	0694-02		
tekeningnummer:	0694-02-P01		
IDN:	NL.IMRO.0694.BPnieuwpooweg80NPT-ON01		
datum:	23 september 2011	schaal:	1:1000
status:	ontwerp	formaat:	A3