Bijlage 1 | Huisvesting (*Wijzigingsverzoek*)

Oude Rijksweg 10B - Overzicht bedrijfsinrichting

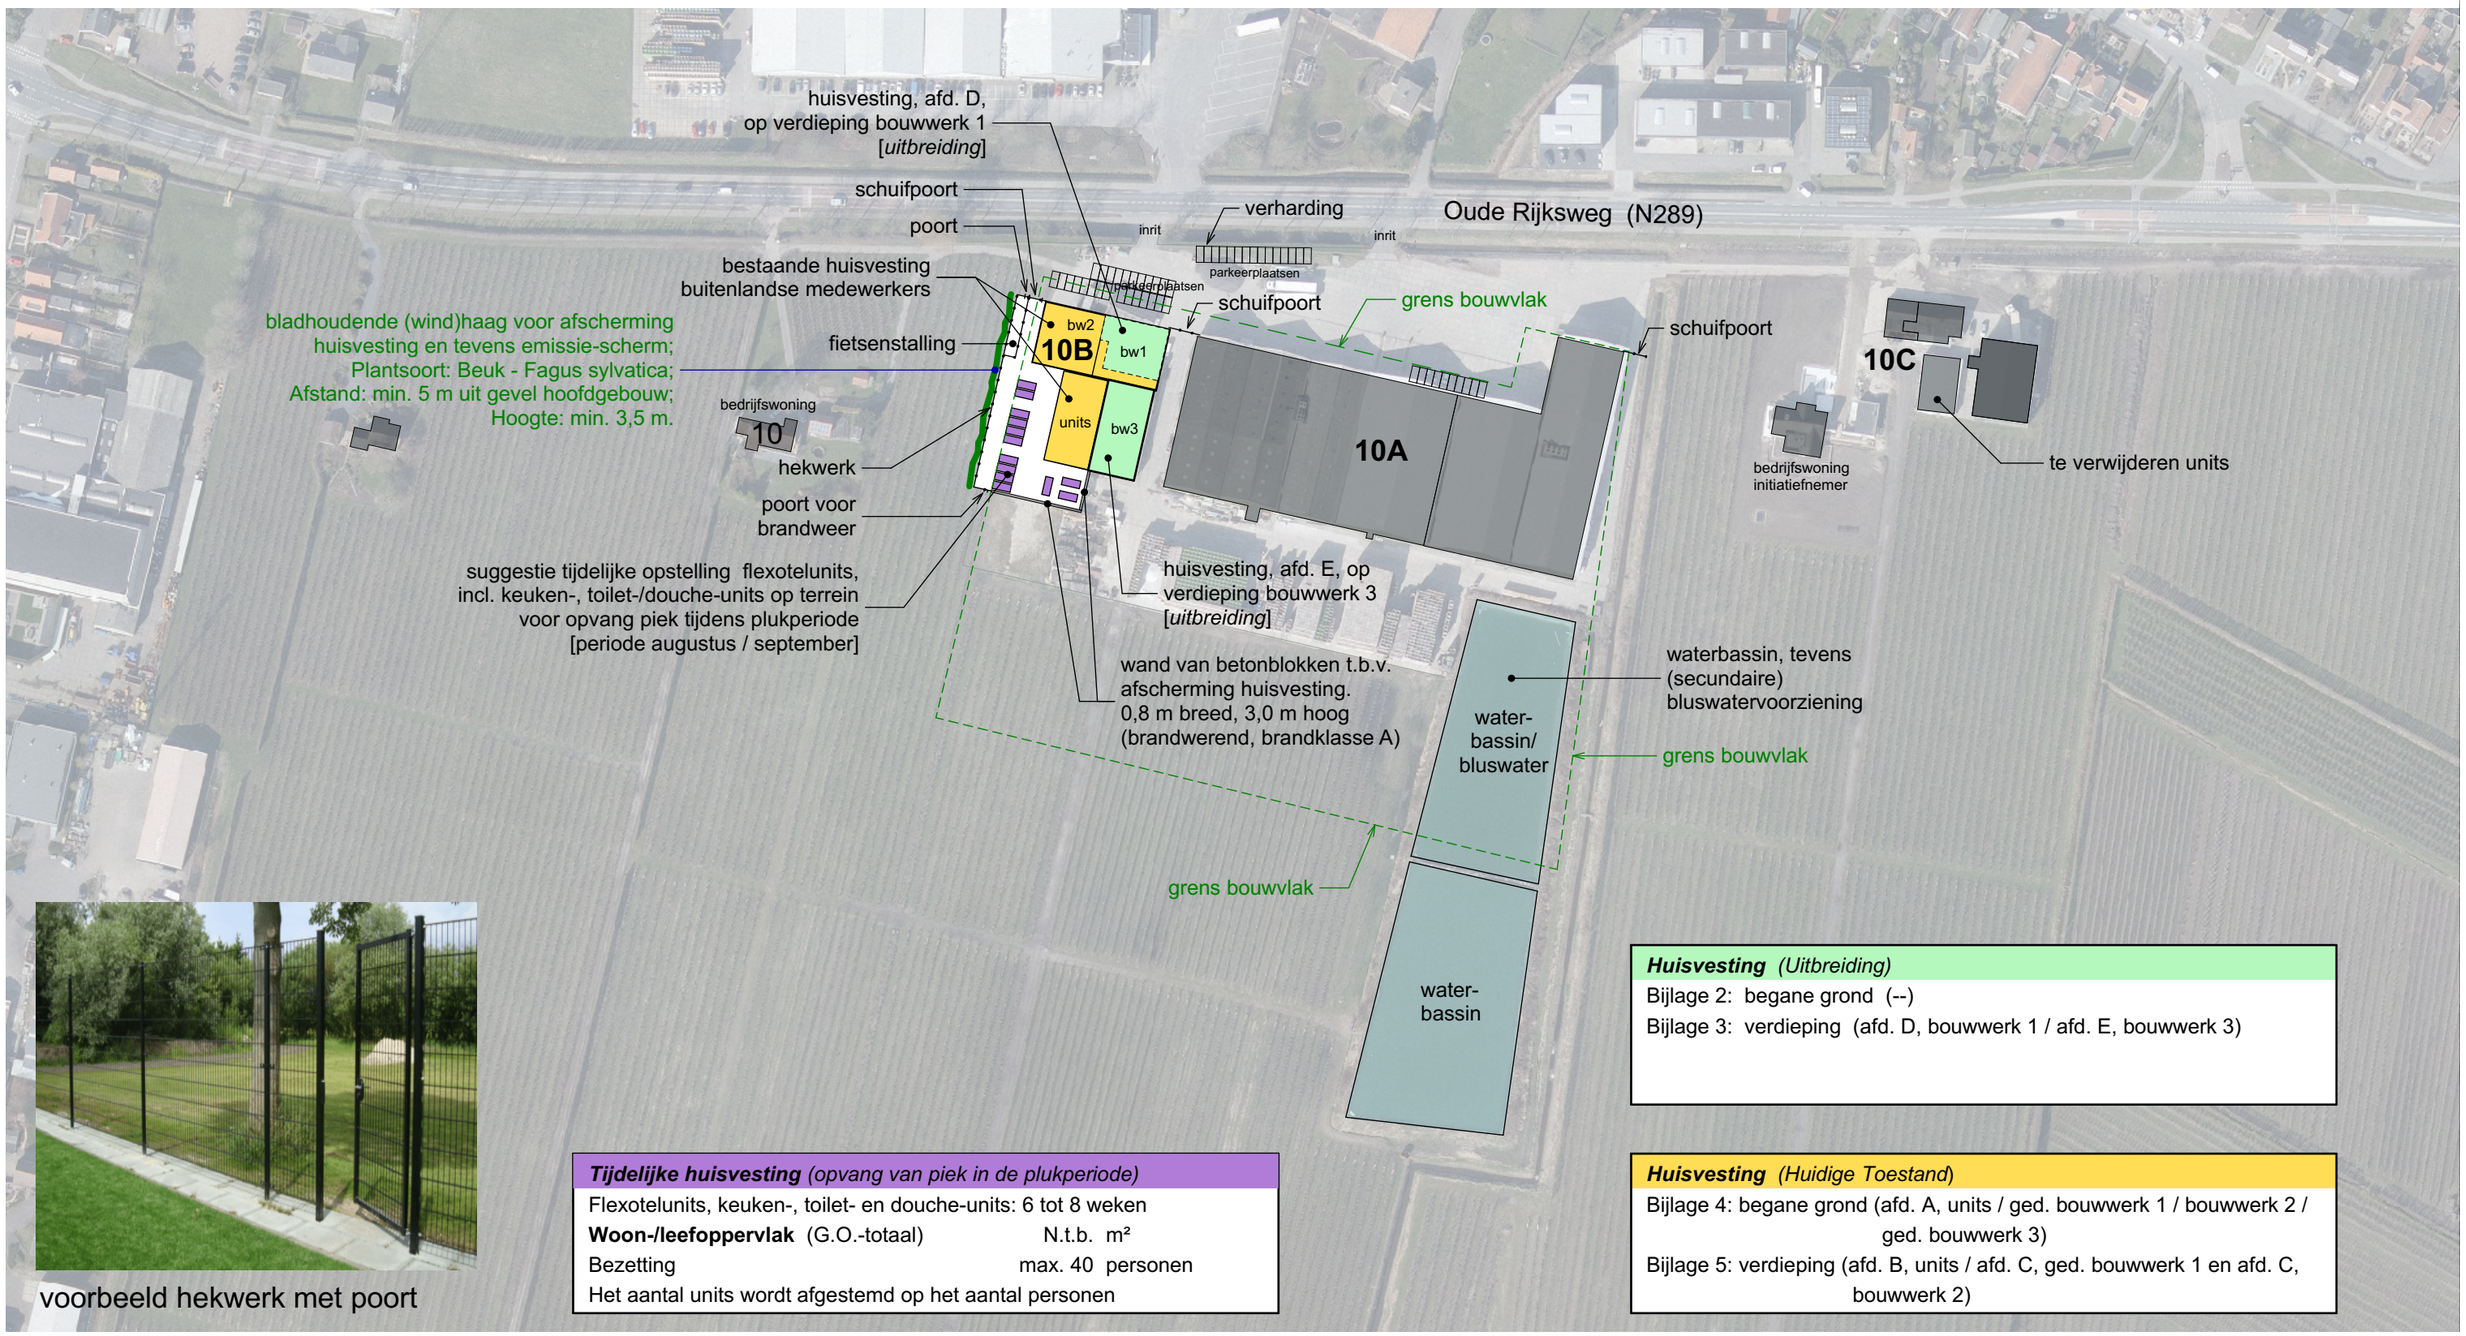

voorbeeld hekwerk met poort

Huisvesting *(Uitbreiding)*

Bijlage 2: begane grond (--)

Bijlage 3: verdieping (afd. D, bouwwerk 1 / afd. E, bouwwerk 3)

Tijdelijke huisvesting *(opvang van piek in de plukperiode)*

Flexotelunits, keuken-, toilet- en douche-units: 6 tot 8 weken

Woon-/leefoppervlak (G.O.-totaal)	N.t.b. m²
Bezetting	max. 40 personen

Het aantal units wordt afgestemd op het aantal personen

Huisvesting *(Huidige Toestand)*

Bijlage 4: begane grond (afd. A, units / ged. bouwwerk 1 / bouwwerk 2 / ged. bouwwerk 3)

Bijlage 5: verdieping (afd. B, units / afd. C, ged. bouwwerk 1 en afd. C, bouwwerk 2)

Wijzigingsverzoek huisvesting *(van 100 naar 211 personen)*

Begane grond en verdieping: bouwwerk 1 t/m 3 en units (afdeling A t/m E)

Woon-/leef oppervlak (G.O.-totaal)	±2.545,00 m²
Bezetting (conform SNF-norm)	max. 211 personen
Gebruiksoppervlak wonen	12,06 m² / per persoon

project: 18083 - Nieuwbouw huisvesting t.b.v. buitenlandse medewerkers | schaal: 1:2000 | datum: 16-5-2022