



BIJLAGE II - PRINCIPEPROFIELEN UITBREIDING WISKERKE ONIONS - KRUININGEN
principedoorssneden - 20 oktober 2023


DRSN A: inpassing oostzijde
schaal 1:200

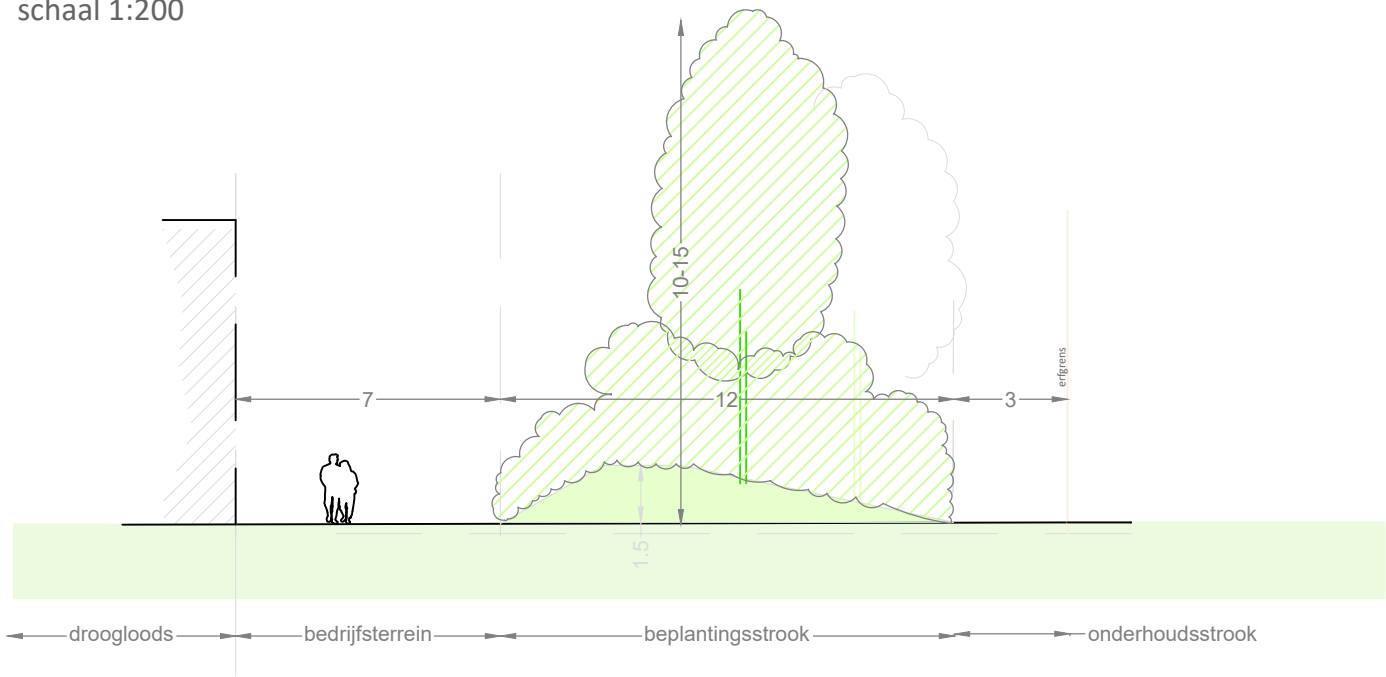

DRSN B: inpassing westzijde
schaal 1:200

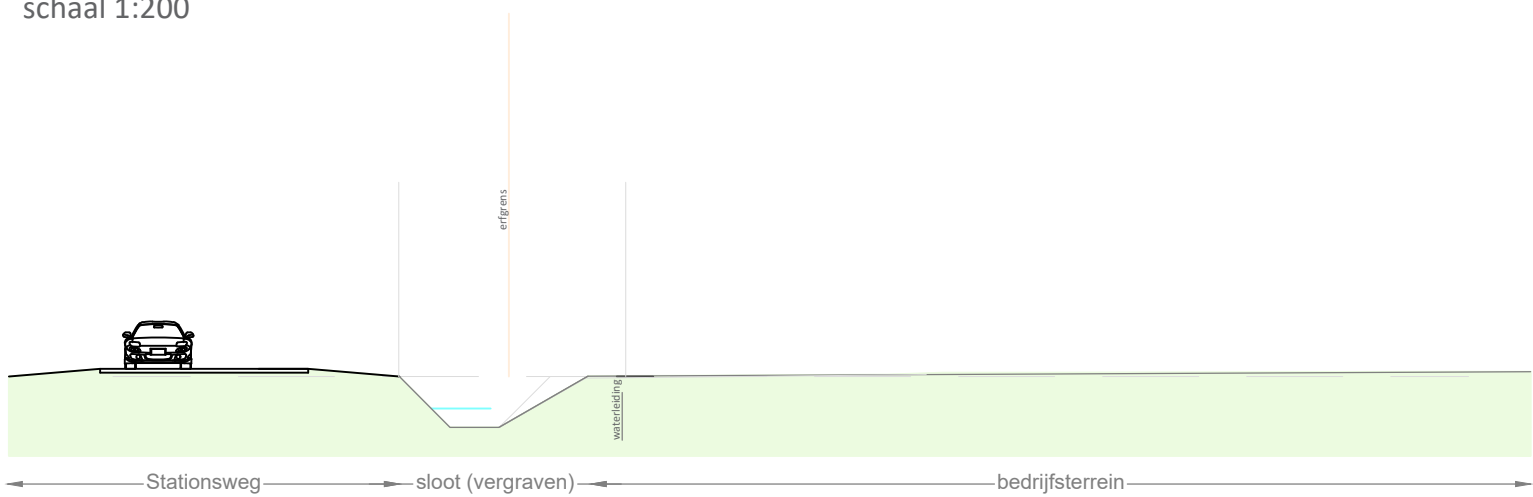

DRSN C: inpassing zuidzijde
schaal 1:200

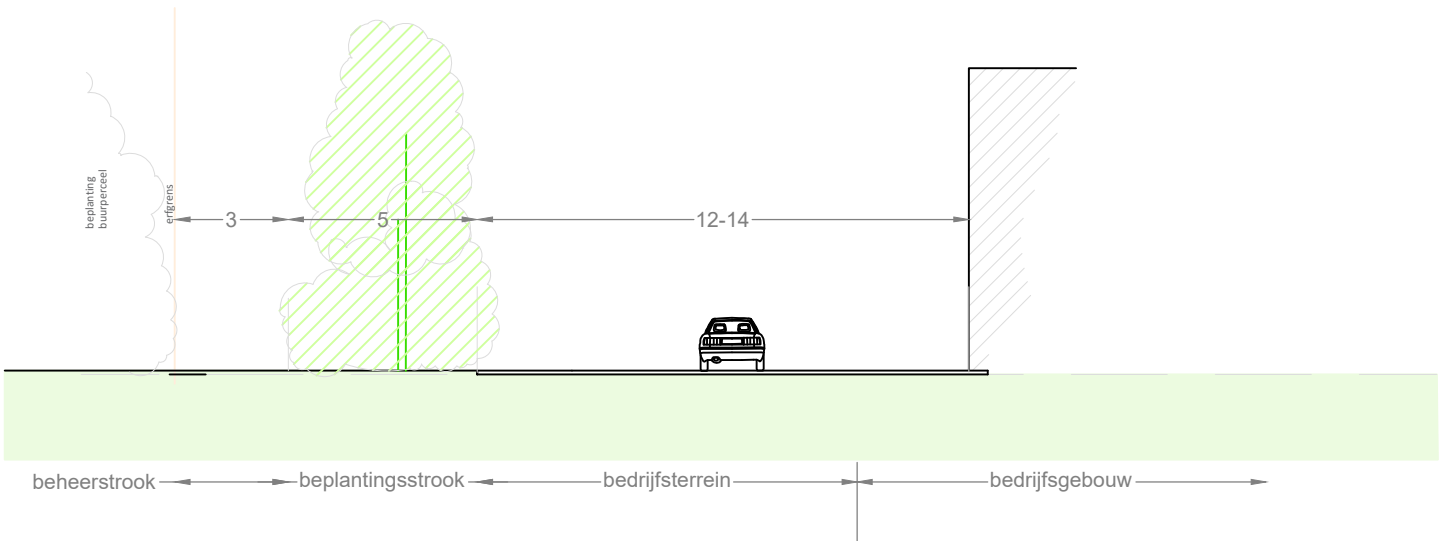

DRSN D: waterberging
schaal 1:200

