ZONNEPANELENPARK KAMPERWEG KRUININGEN

25 februari 2019 - schaal 1:1000

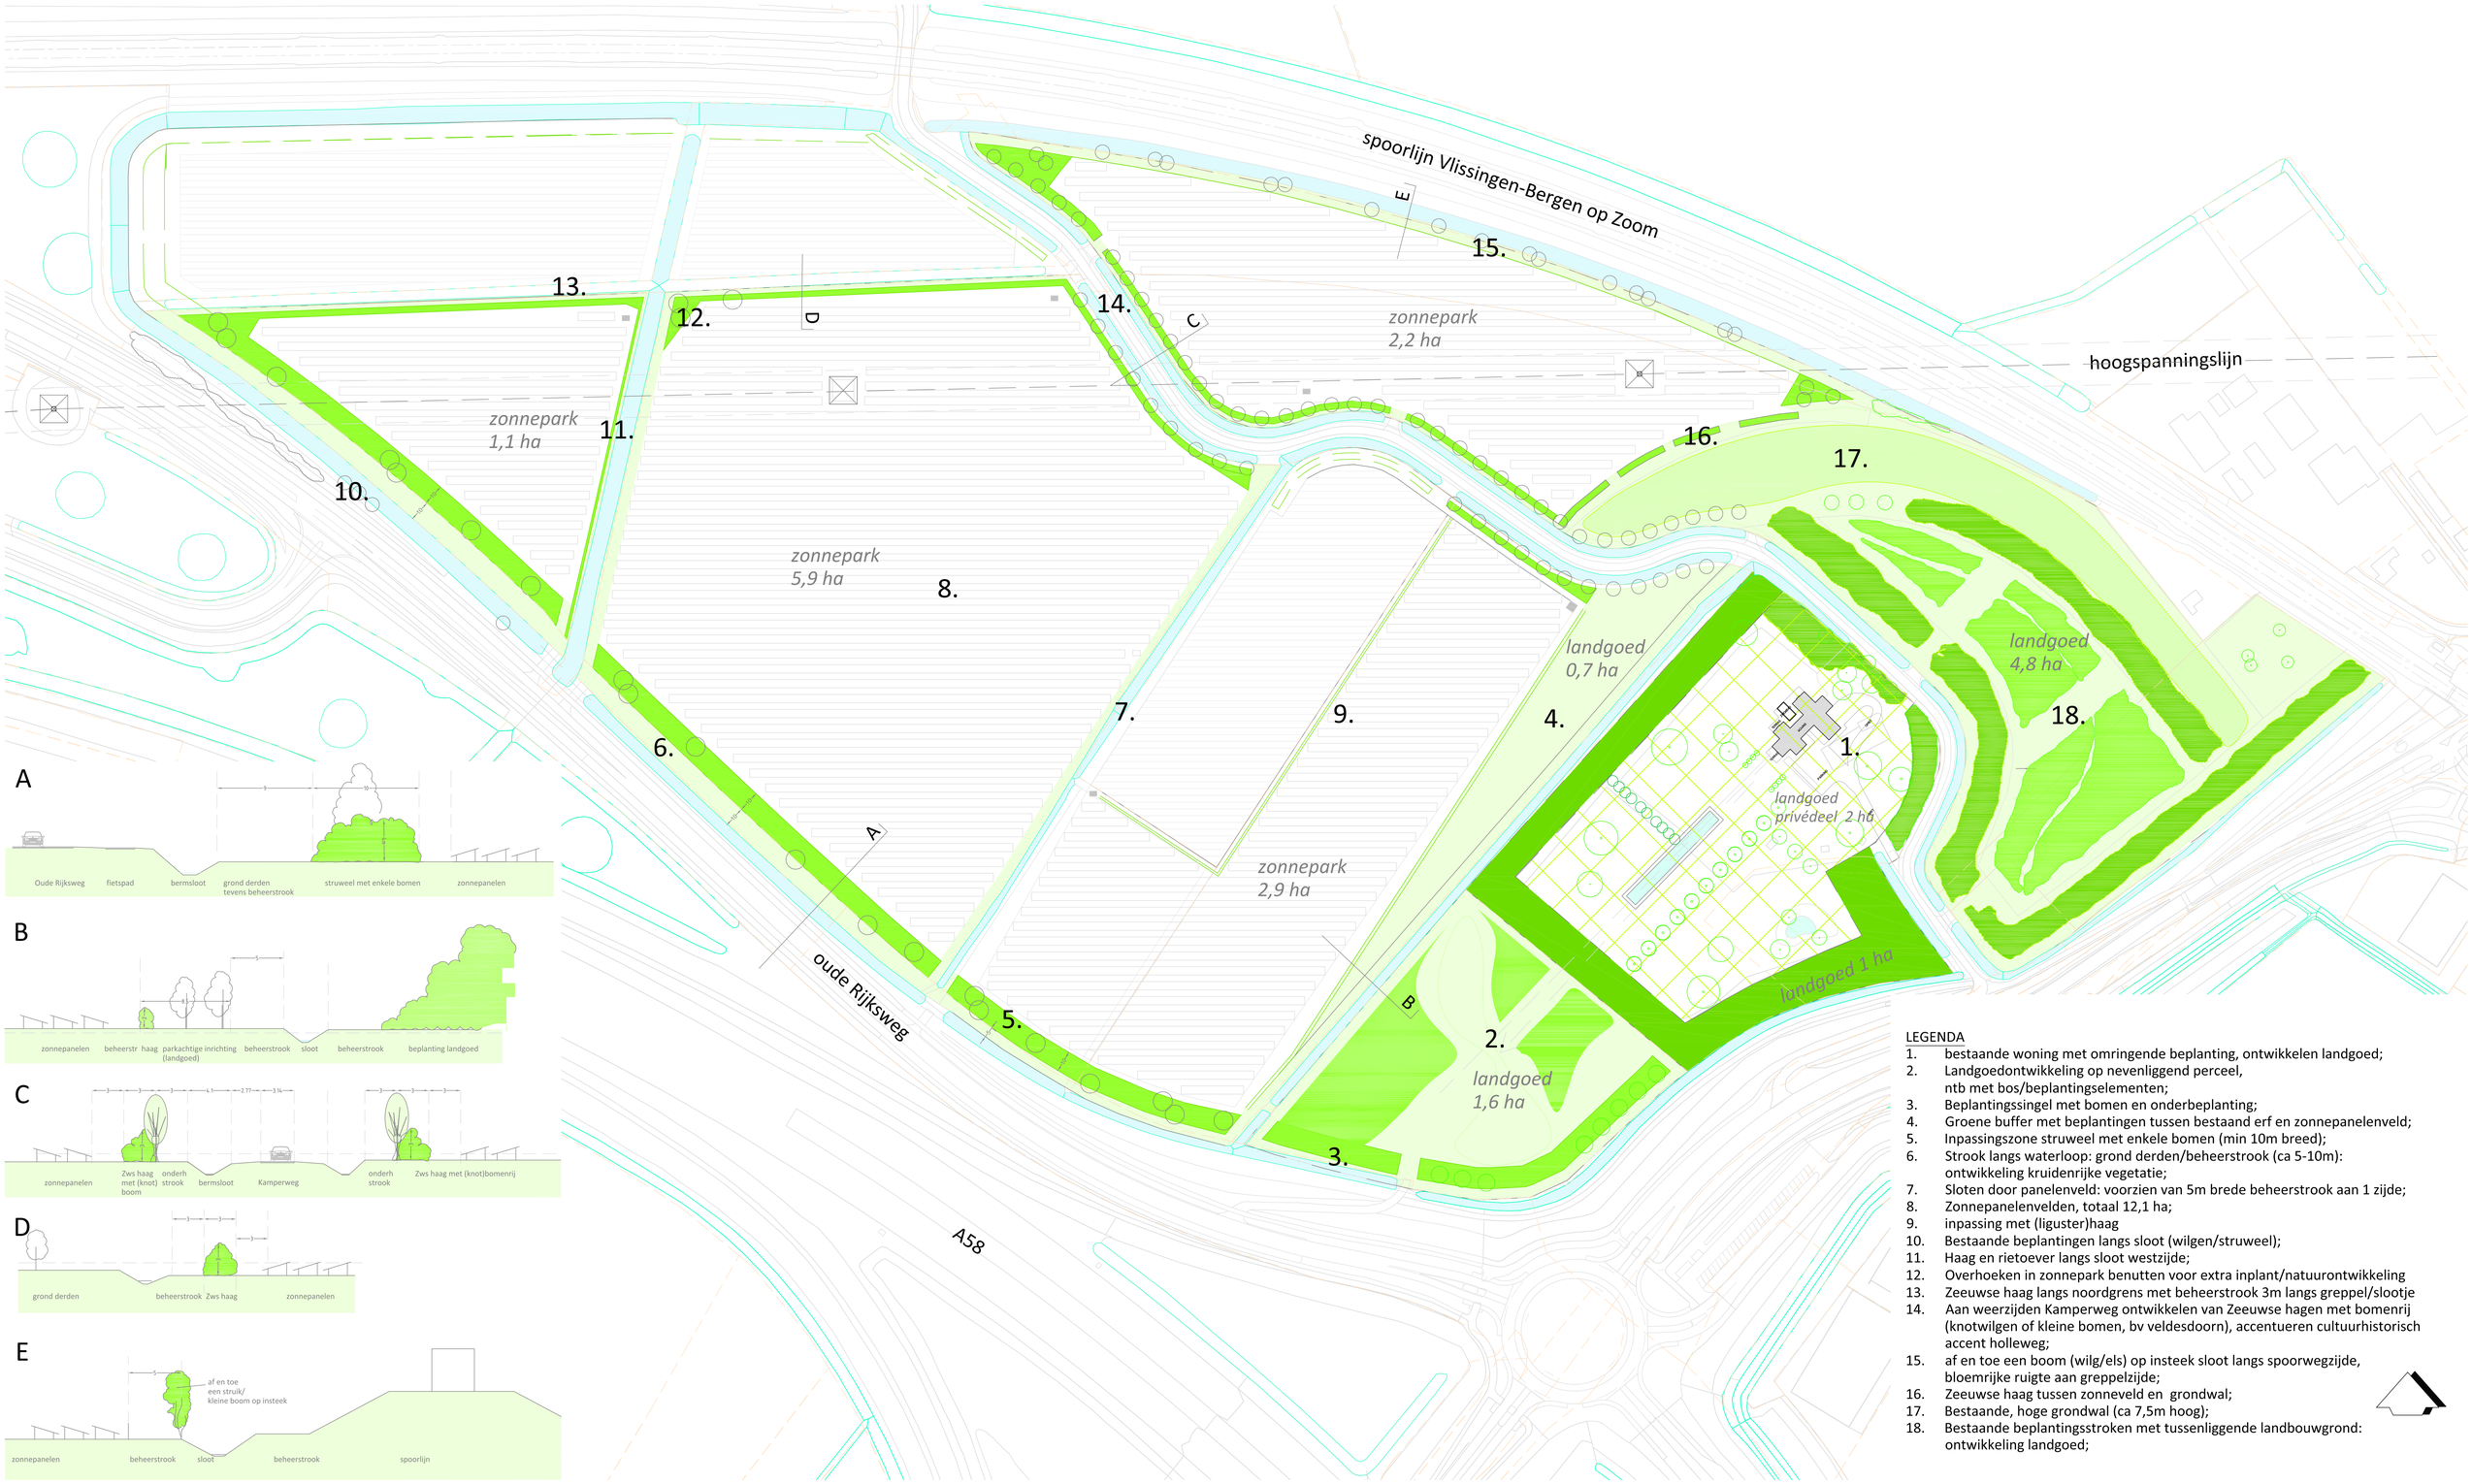

PRINCIPEPROFIELEN
schaal 1:200

LEGENDA

1. bestaande woning met omringende beplanting, ontwikkelen landgoed;
2. Landgoedontwikkeling op nevenliggend perceel, ntb met bos/beplantingselementen;
3. Beplantingssingel met bomen en onderbeplanting;
4. Groene buffer met beplantingen tussen bestaand erf en zonnepanelenveld;
5. Inpassingszone struweel met enkele bomen (min 10m breed);
6. Strook langs waterloop: grond derden/beheerstrook (ca 5-10m): ontwikkeling kruidenrijke vegetatie;
7. Sloten door panelenveld: voorzien van 5m brede beheerstrook aan 1 zijde;
8. Zonnepanelenvelden, totaal 12,1 ha;
9. inpassing met (liguster)haag
10. Bestaande beplantingen langs sloot (wilgen/struweel);
11. Haag en rietoever langs sloot westzijde;
12. Overhoeken in zonnepark benutten voor extra inplant/natuurontwikkeling
13. Zeeuwse haag langs noordgrens met beheerstrook 3m langs greppel/slootje
14. Aan weerzijden Kamperweg ontwikkelen van Zeeuwse hagen met bomenrij (knotwilgen of kleine bomen, bv veldesdoorn), accentueren cultuurhistorisch accent holleweg;
15. af en toe een boom (wilg/els) op insteek sloot langs spoorwegzijde, bloemrijke ruigte aan greppelzijde;
16. Zeeuwse haag tussen zonneveld en grondwal;
17. Bestaande, hoge grondwal (ca 7,5m hoog);
18. Bestaande beplantingsstroken met tussenliggende landbouwgrond: ontwikkeling landgoed;

JWK WISKERKE ONIONS

LambWeston

ruimte & groen
Tuin- en Landschapsarchitectuur