


INRICHTINGSPLAN 'T KLOOSTER TE RILLAND

schaal 1 : 500 - 13 mei 2019

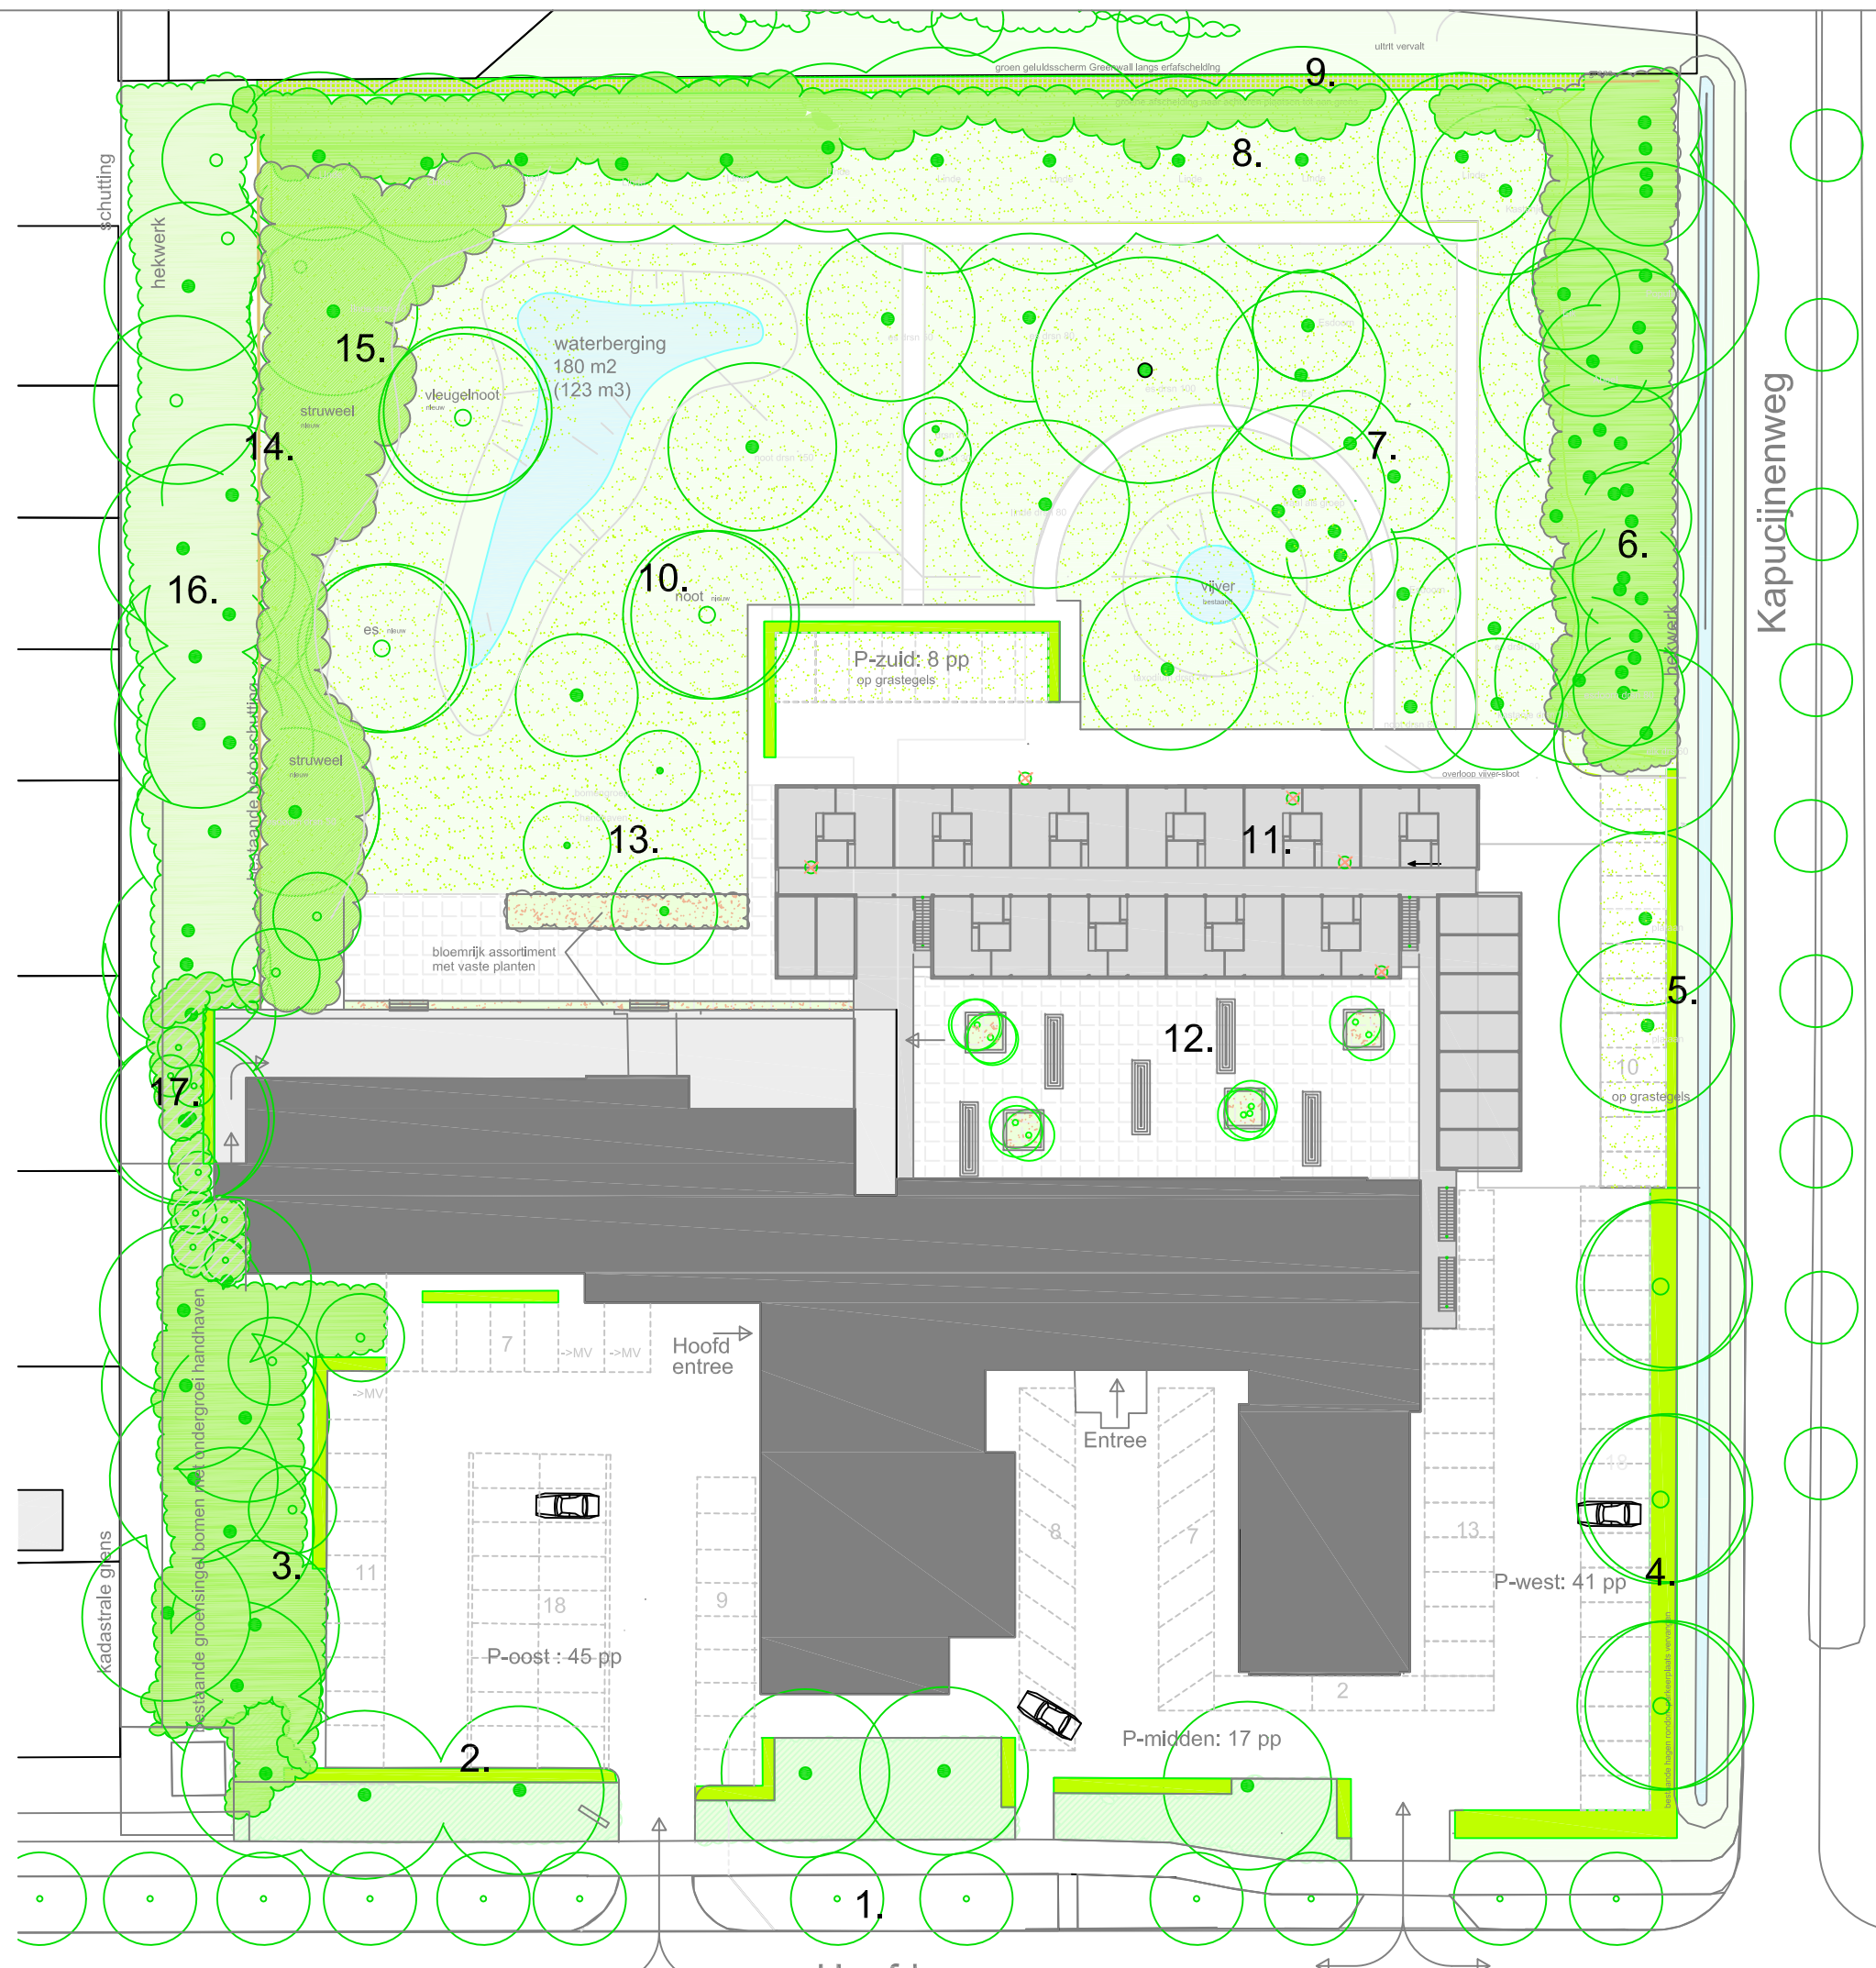

LEGENDA

1. Bestaande bomenrij (es) langs Hoofdweg in grasberm;
2. Inpassing parkeerterrein met beukenhaag, heesterbeplanting en bestaande bomen;
3. Bestaande groensingel met bomen en onderbeplanting handhaven, toevoegen haag aan zijde parkeerplaatsen;
4. Bestaande coniferenhaag vervangen door beukenhaag, toevoegen 3 bomen;
5. Beukenhaag doorzetten onder bestaande platanen langs sloot;
6. Bestaande beplantingssingel bomen met onderbeplanting handhaven;
7. Bestaande bomen handhaven;
8. Lindenrij langs achtergrens handhaven, onderbeplanting zoveel mogelijk handhaven, de open (gras)zones extensief beheren, evt. inzaaien met kruidenmengsel;
9. Aanbrengen 'Greenwall' langs achtergrens ivm zicht/geluidsafscherming;
10. Toevoegen van nieuwe bomen in open ruimte (grotere plantmaten, ter compensatie te verwijderen exemplaren);
11. Ter plaatse van nieuwbouw: verwijderen 5 bomen;
12. Patio met verhoogde vakken/bakken met meerstammige bomen/struiken;
13. Boomgroep handhaven en toevoegen beplantingsaccent;
14. Bestaande betonschutting handhaven;
15. Nieuwe beplantingsstrook in losse vorm toepassen met natuurlijke struweelbeplanting/ vogelbosje, aangevuld met wintergroene soorten tegen betonschutting;
16. Groensingel bomen met af en toe onderbeplanting handhaven (en evt aanvullen);
17. Aanbrengen Greenwall en aanplant struweel met bomen kopgevel oostzijde;

