


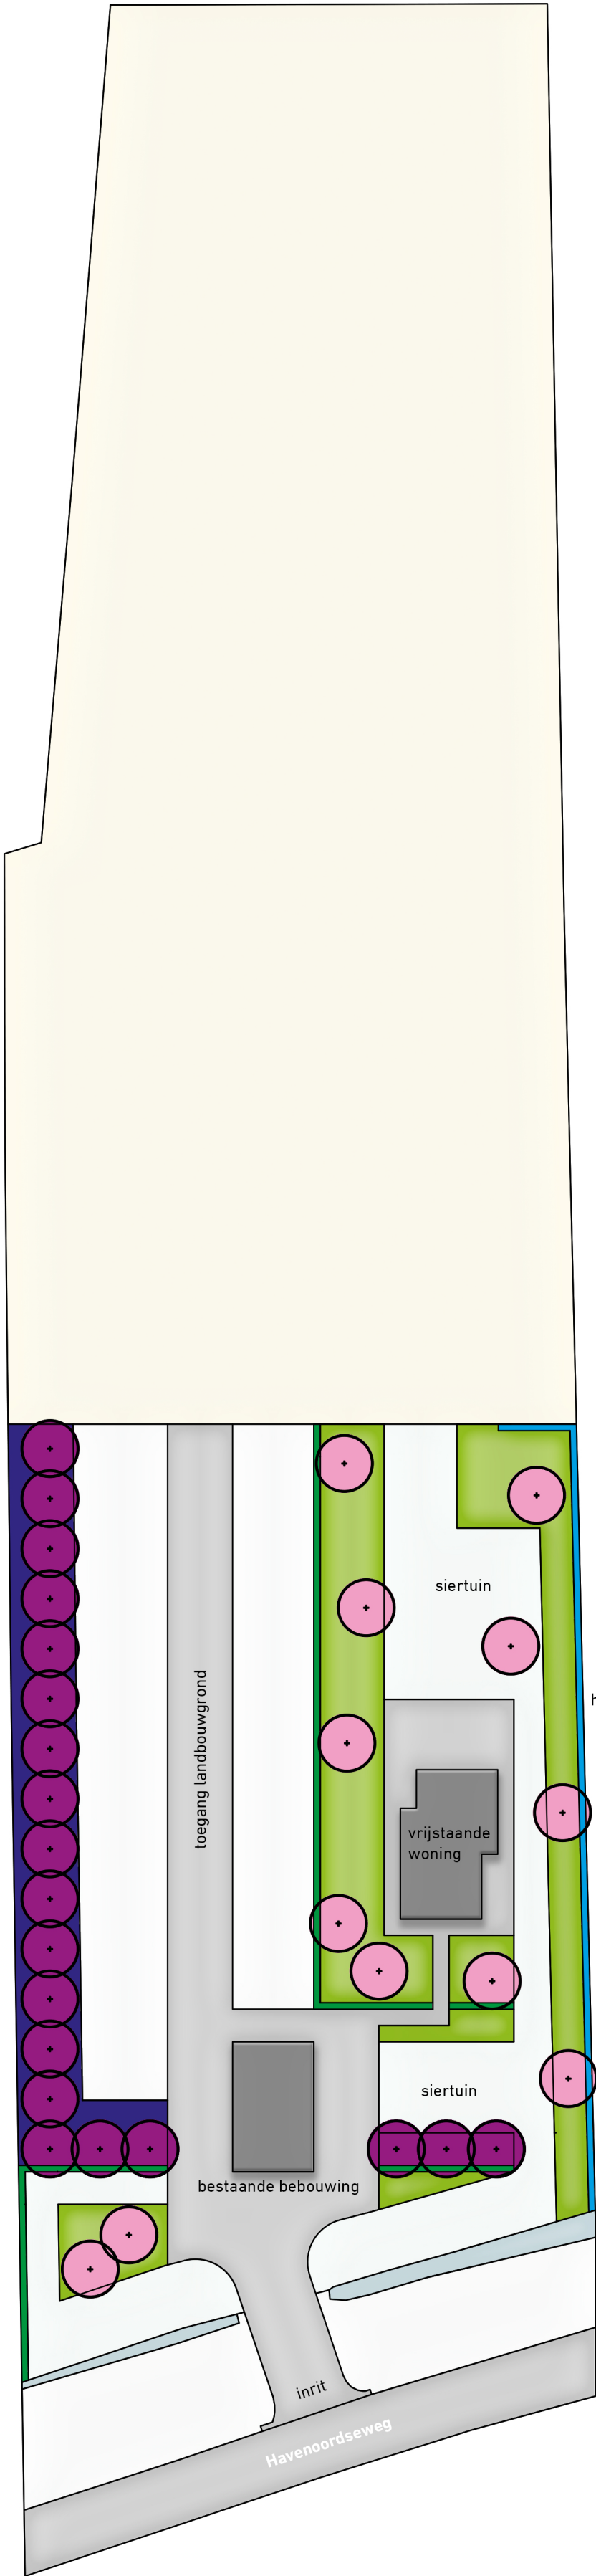

Legenda:

- Hoogstam/meerstammige bomen van streekeigen soorten
- Bomenrij van streekeigen soorten
- Groengordel 'Zeeuwse standaard'
- Formele streekeigen 'Zeeuwse haag' van maximaal 1,8 meter hoog
- Formele streekeigen 'Zeeuwse haag' van maximaal 1 meter hoog
- Borderbeplanting van soorten met ecologische waarde
- Gemaaid gras
- Landbouwgrond

Opdrachtgever : Dhr. M. Sinke
Havenoordseweg
Waarde

Betreft : Landschappelijk inpassingsplan
Schaal : 1 : 500
Datum : Juli 2025



Ostrea 4, 4401 PG Yerseke
T: 0113 571 911
E: info@florallhoveniers.nl