



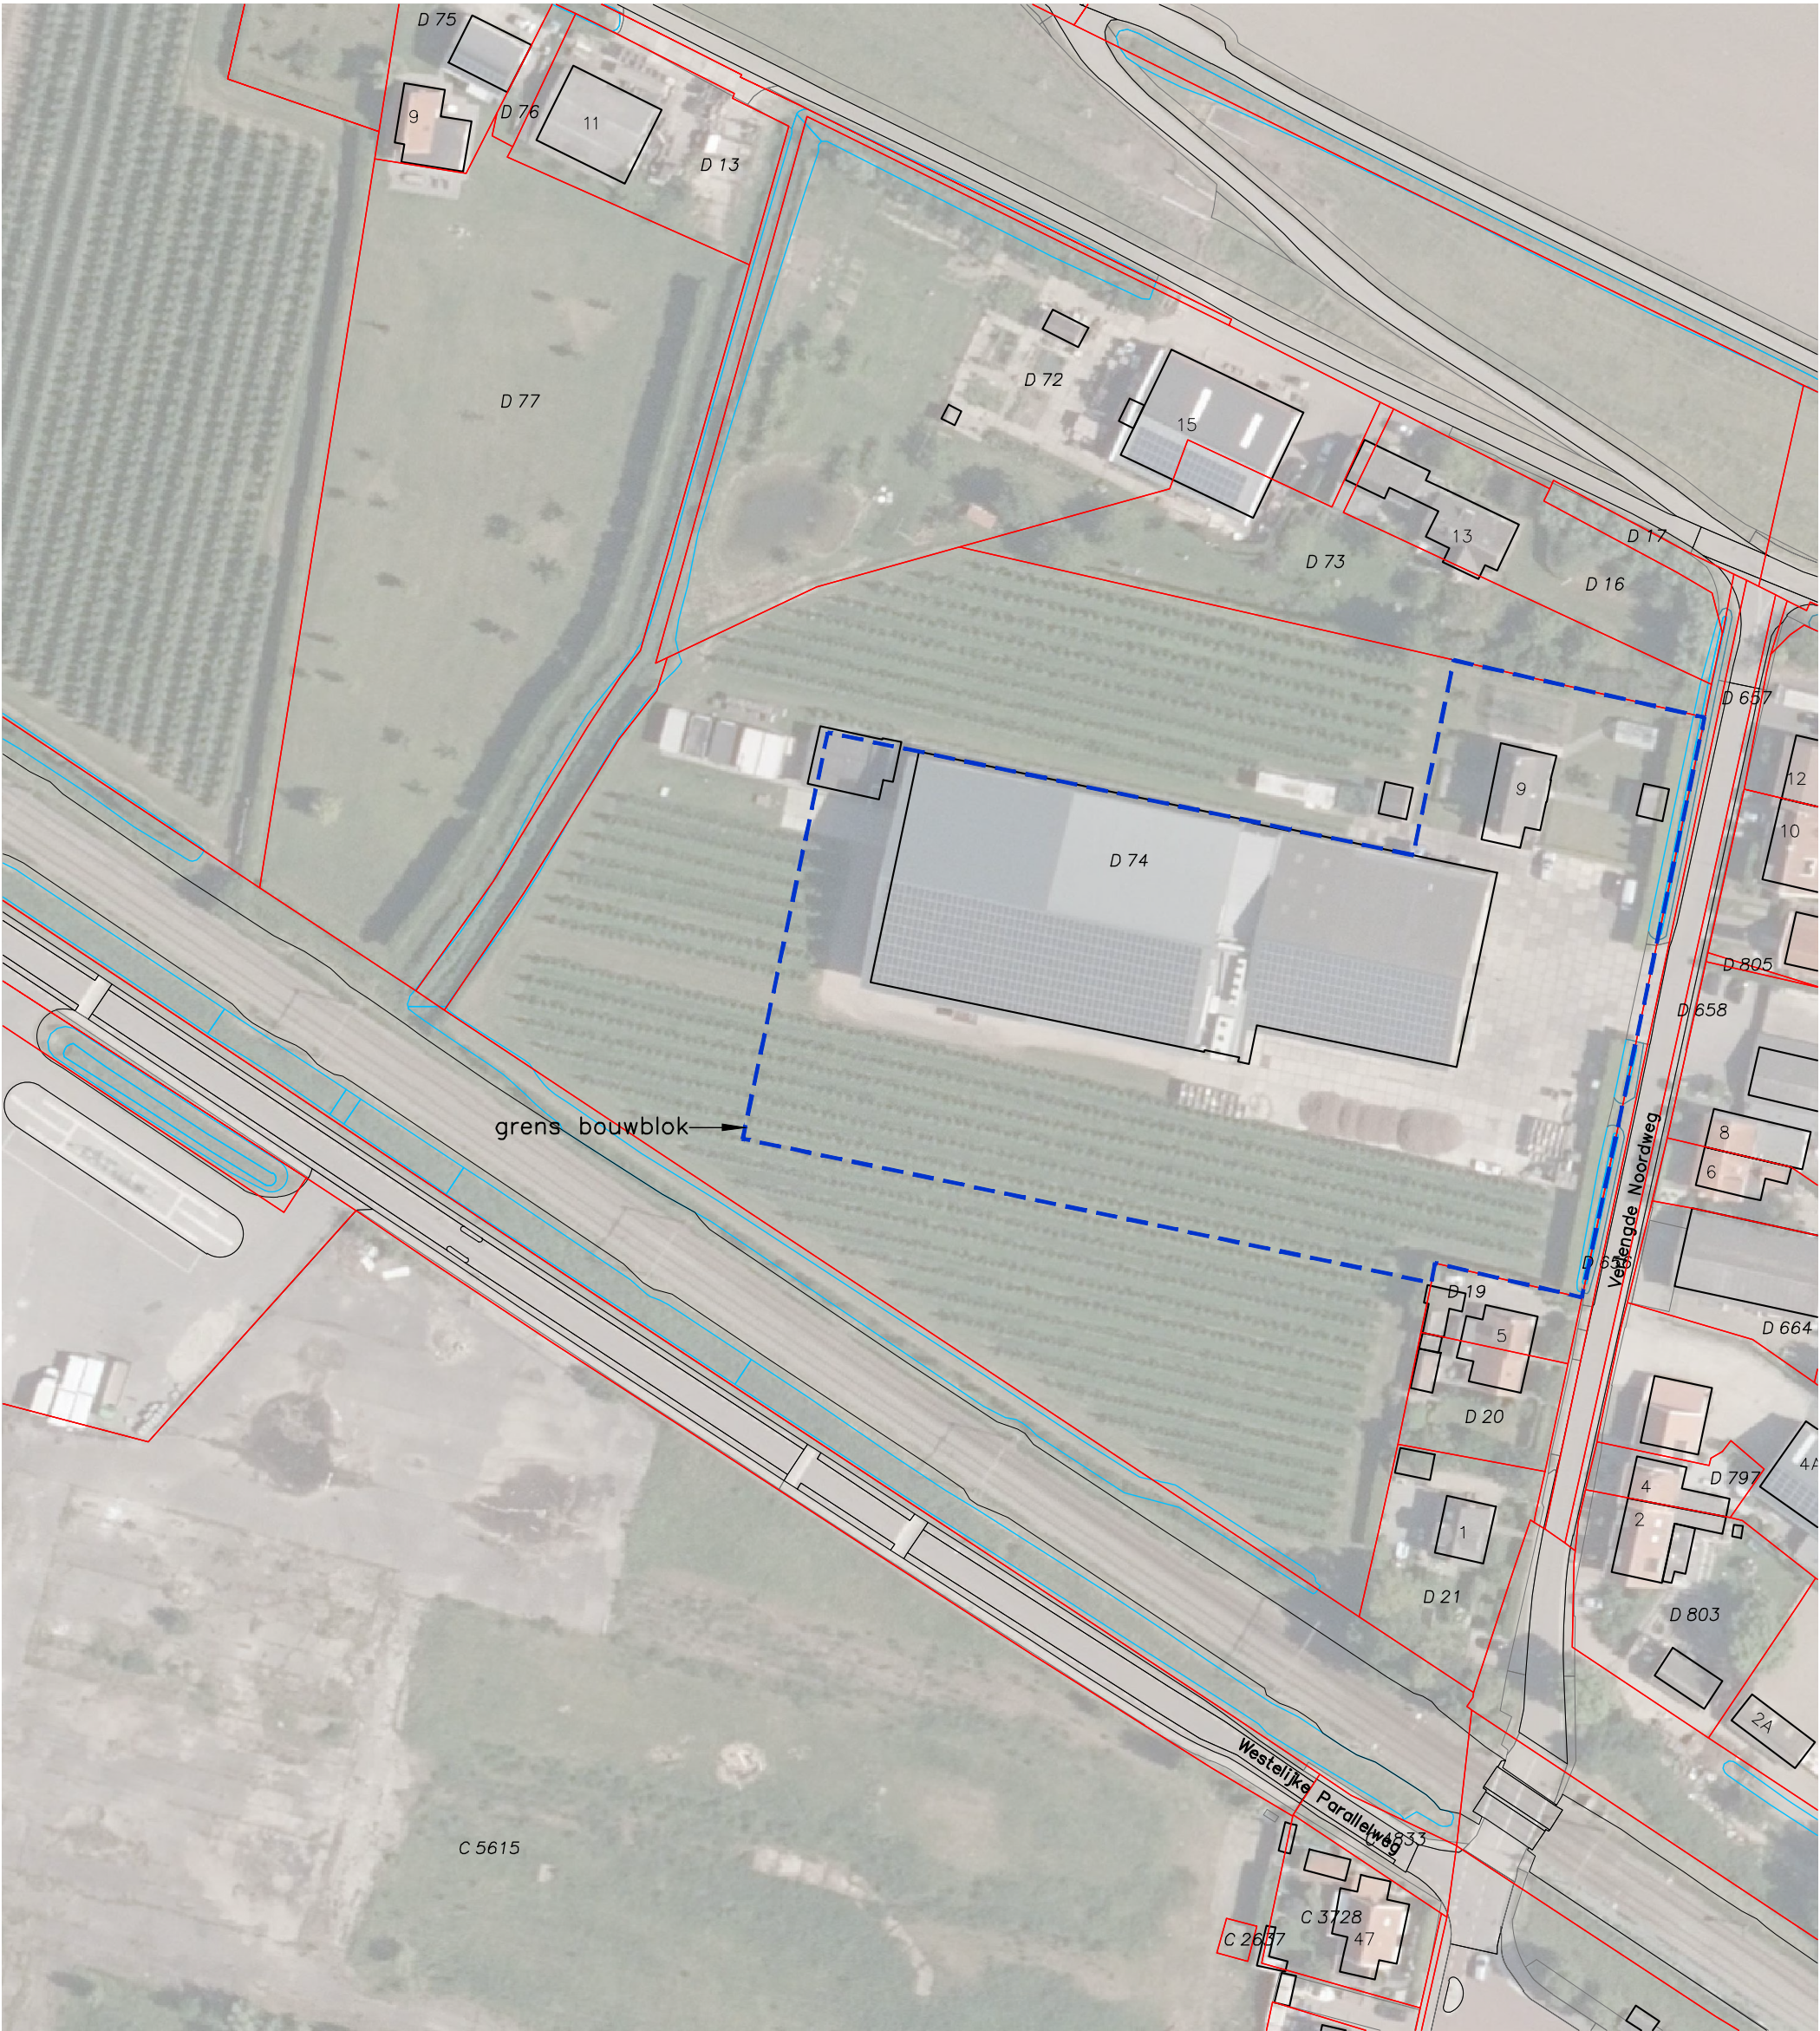

bestaande situatie

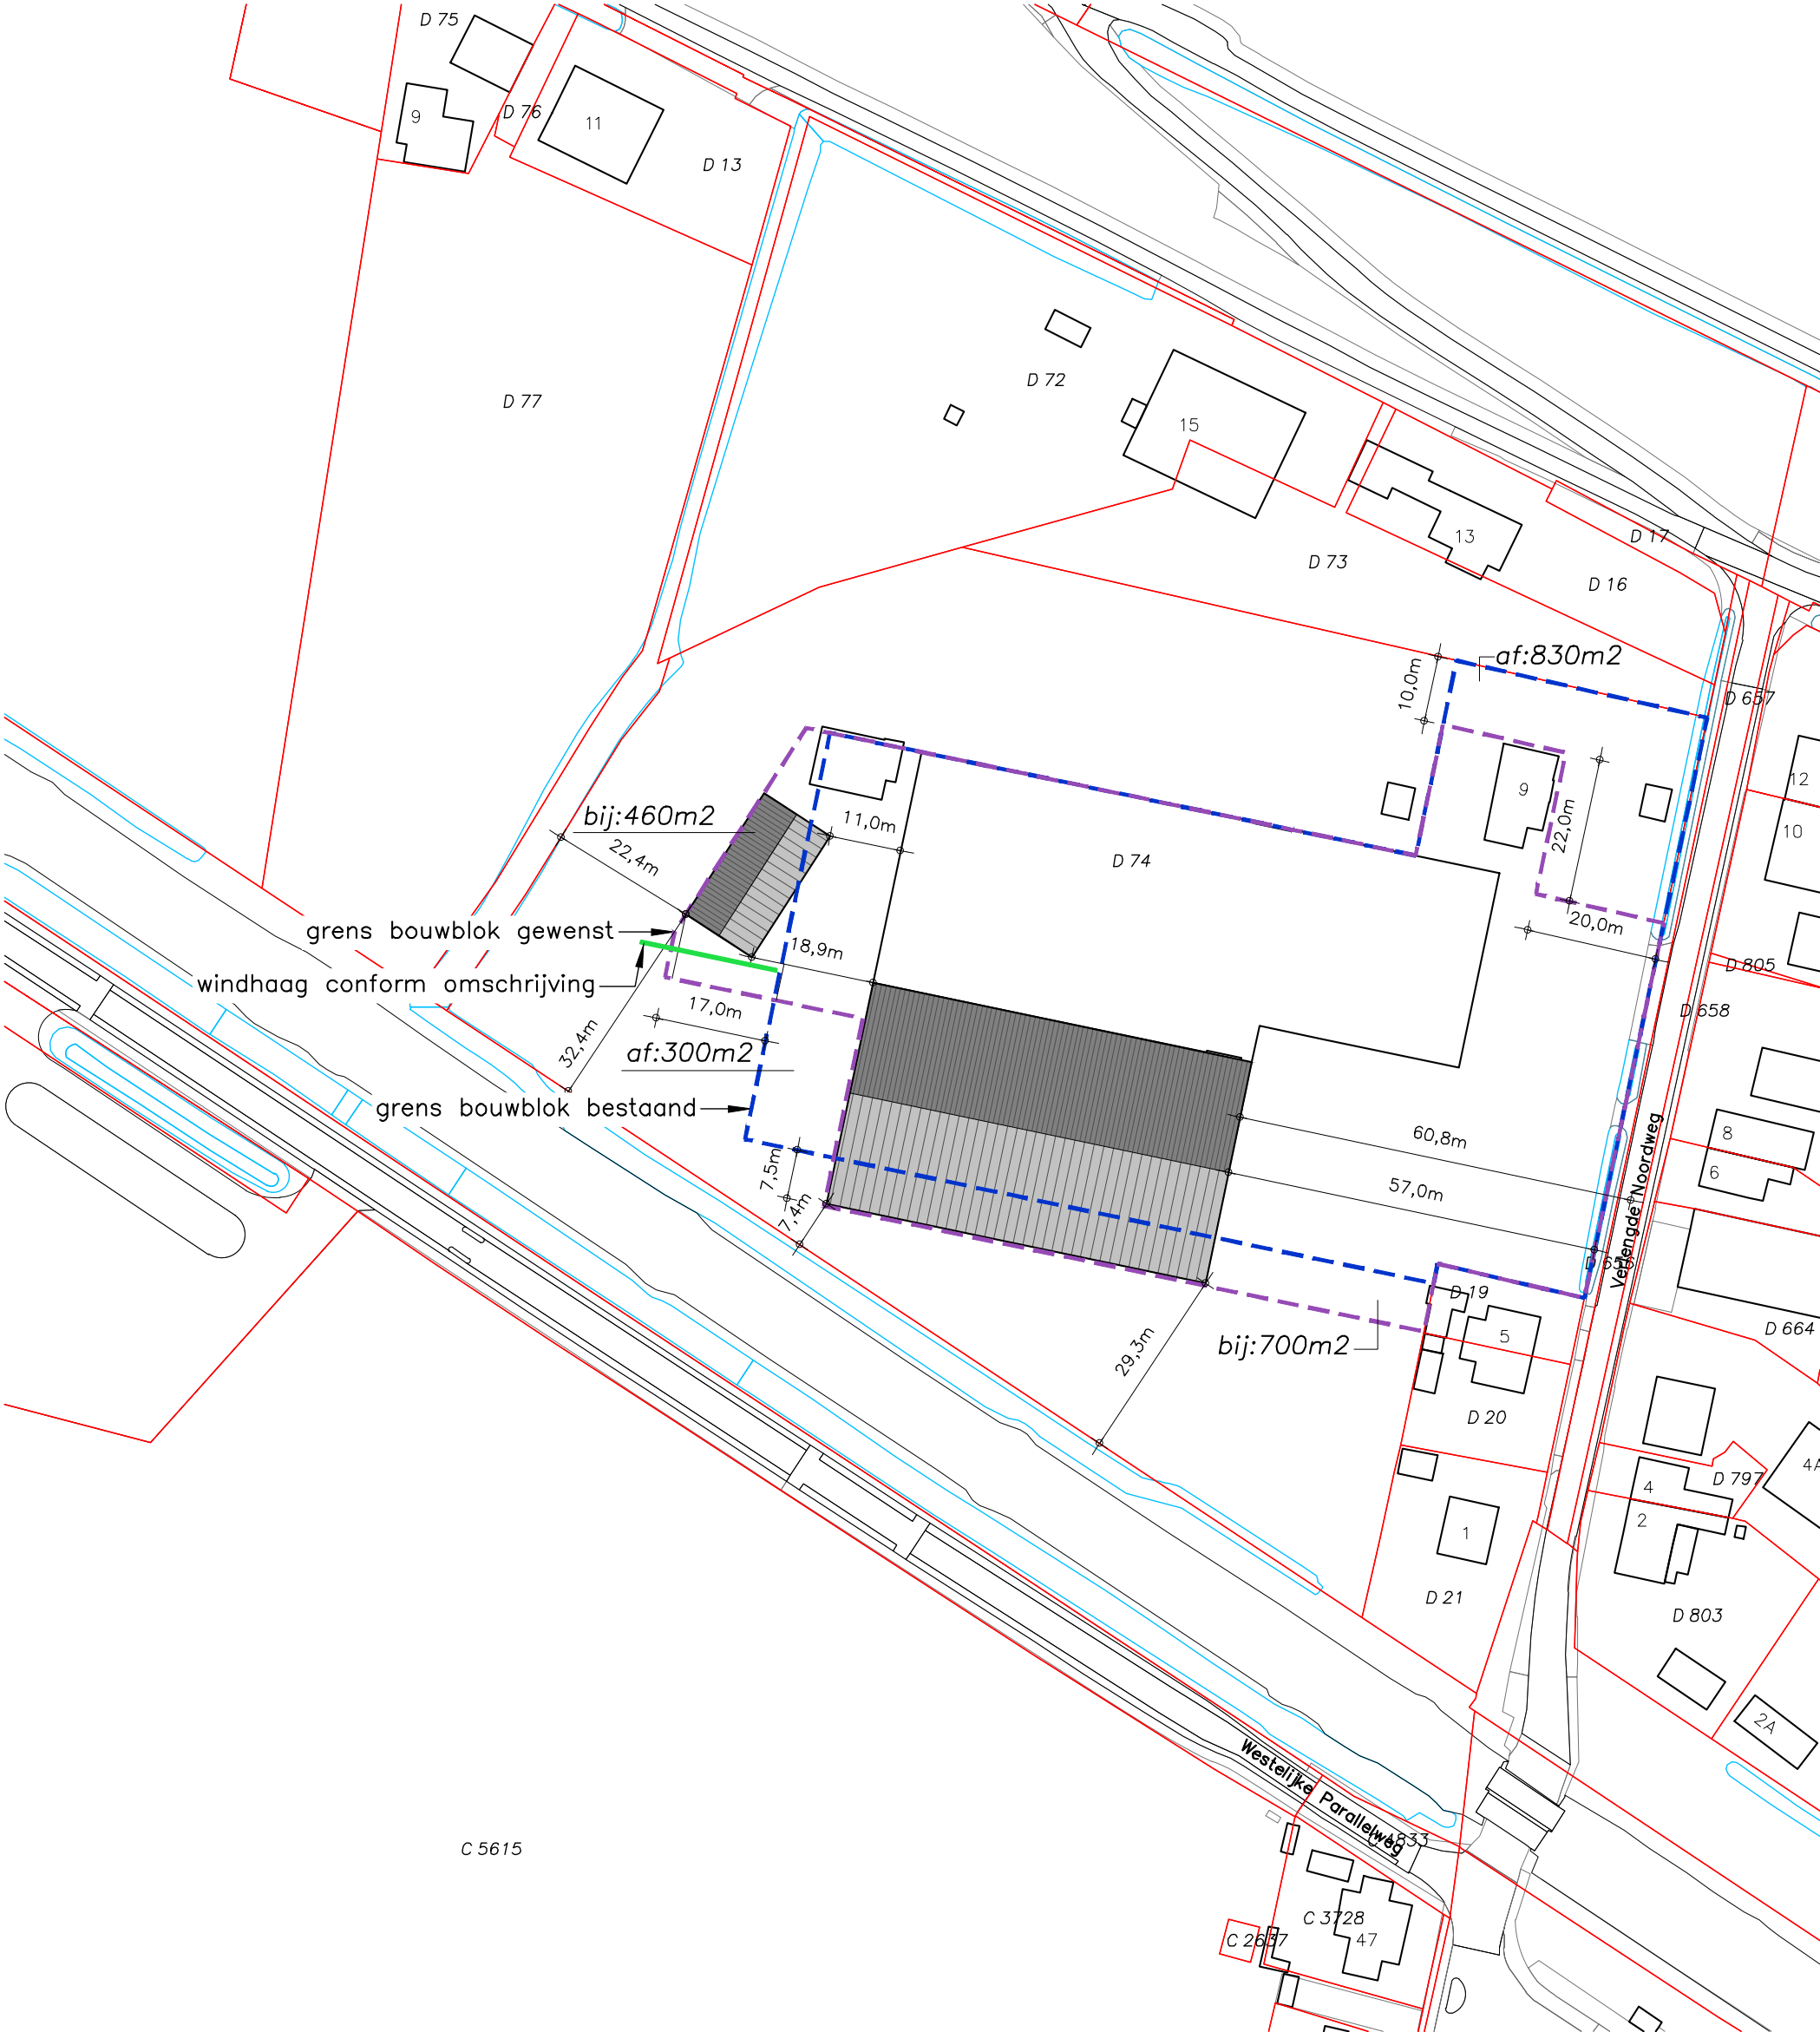

gewenste situatie

aan te planten wintergroene windhaag

lengte: gehele zuidzijde van het gebouw plus 5m aan beide zijden
hoogte: minimaal de hoogte van een van de volgende waarden:
-hoogte van de fruitaanplant of
-hoogte van de bovenste dop van de spuitmachine



Situatie

Gemeente : Reimerswaal
Sectie : D
Nummer : 74
Schaal : 1 : 1000

Benaming:
Situatietekening
Bestaande en gewenste situatie - landschappelijke inpassing

Opdrachtgever:
Houtekamer Fruit
Verlengde Noordweg 9
4413 ND Krabbendijk
Telefoon: -
Mobiel: 06-10943026
E-mail: houtekamerfruit@gmail.com

Bouwlocatie:
Verlengde Noordweg 9
4413 ND Krabbendijk

DLV Advies
Postbus 686
9200 AR Drachten
Telefoon: 0512-748340
E-mail: info.bmt@dlvadvis.nl

Projectleider:
Dhr. L. Zuurbier
Telefoon: 06-30036994
E-mail: L.zuurbier@dlvadvis.nl

Datum:
27-10-2021
AvdR
Wijzigingen:
A 12-11-2021 EJ E
B F
C G
D H

Klantnummer: 205944
Werknummer: B200498-92
Blad: S12

www.dlvadvies.nl

DLV ADVIES
&RESULTAAT