


LEGENDA BESTAANDE TOESTAND

	GEBOUW		BETONPLATEN		WISSELBEDIENING		KABINE/KAST TV
	BERGPLAATS/GARAGE		HAAG		LICHTSIGNAAL		STRAATKAP TELEFOON
	GRACHT BENEDENKANT		SCHEIDING VERHARDINGEN		BOVENLEIDINGSPAAL		KABINE/KAST TELEFOON
	GRACHT BOVENKANT		WEGMARKERING VOL WIT		SIGNALISATIE WEGWIJZER		DEKSEL/STRAATKAP DIVERSE
	TALUD ONDERKANT		WEGMARKERING STREEP WITT		SIGNALISATIE VERKEERSTEKEN		PUTDEKSEL
	TALUD BOVENKANT		KWS		SIGNALISATIE PLAATSPAAM		STRAATKOLK
	OMTREK STRUIK		BETON		SIGNALISATIE TEORISTISCH		PUTDEKSEL BRANDKRAAN
	RAND BOS		KASSEI		SIGNALISATIE BUS/TRAM		MEETPUNT
	RIJ LOOFBOMEN		BETONLINKERS		PAAL LAAGSPANNING		MERKPAAL PRIVAAT
	RIJ NAALDBOMEN		BETONDALS		PAAL VERLICHTING		KILOMETERPAAL
	DRAADGAAS		STEENSLAG		PAAL DIVERSE		HEKTOMETERPAAL
	OMHEINING HOUT		STRIJK		VLAGGEMAST		HOOGTEPEIL MAAVELD
	PRIKKELDRAAD		LOOFBOOM		STRAATKAP WATER		DORPELPEIL GEBOUW
	MUUR		NAALDBOOM		STRAATKAP GAS		DORPELPEIL GARAGE
	VANGRAIL ENKEL		FRUITBOOM		ELEKTRICITEIT KABINE/KAST		


LEGENDA OVERIG

	S1		SONDERING		OMHEINING
	S20		BASISPUNT OPMETING		

Afstand (m.)	15,66	15,27	13,67	2,67	3,79	3,22	4,67	2,94	27,13
Hoogte (m.) t.o.v. N.A.P.	+5,67	+5,73	+5,89	+5,53	+5,28	+3,64	+5,25	+5,60	+5,65

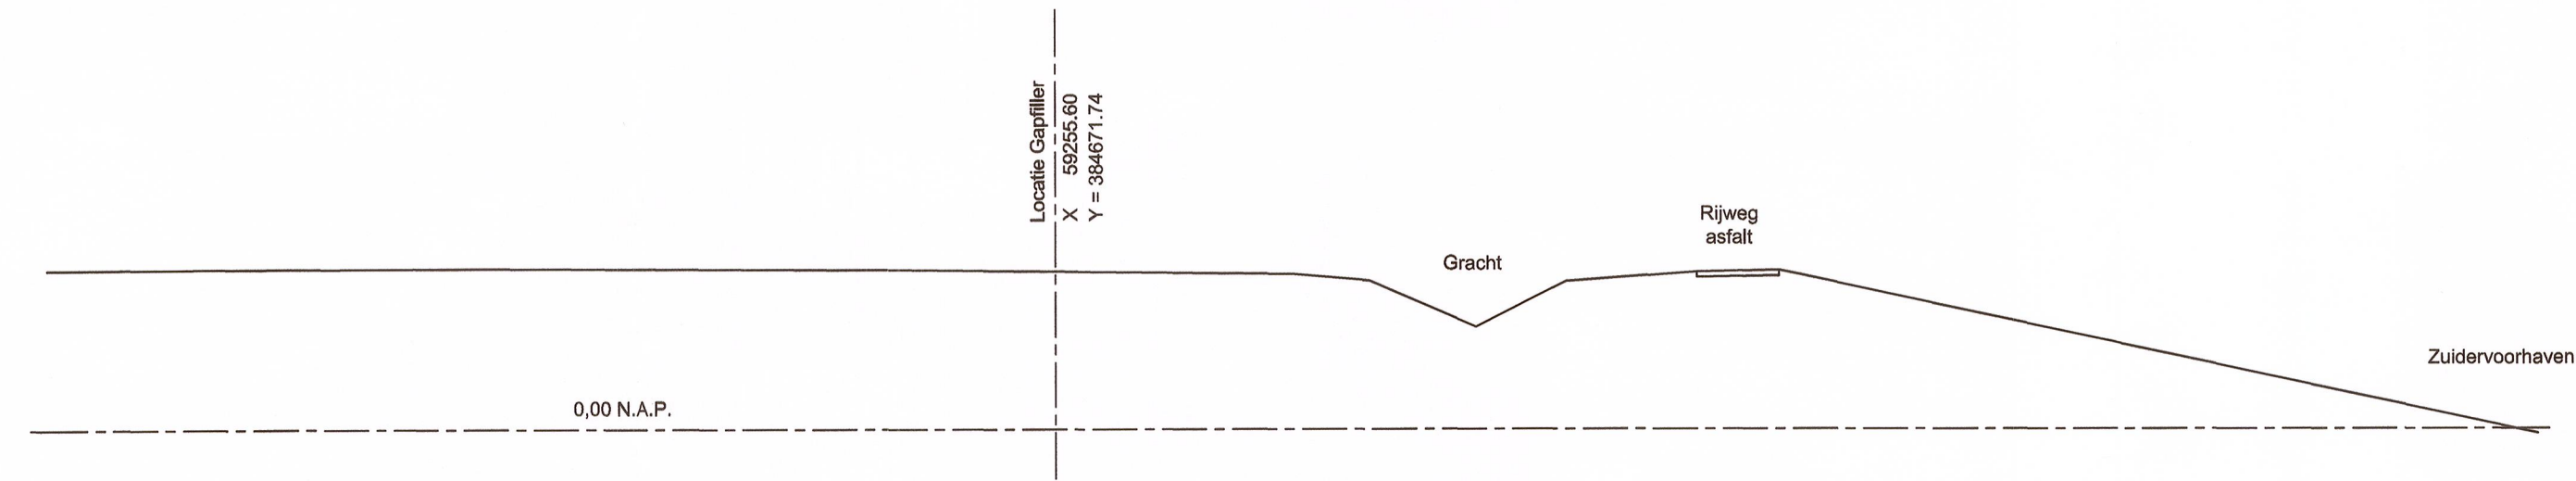


Dwarsprofiel bestaande situatie
Schaal 1/250

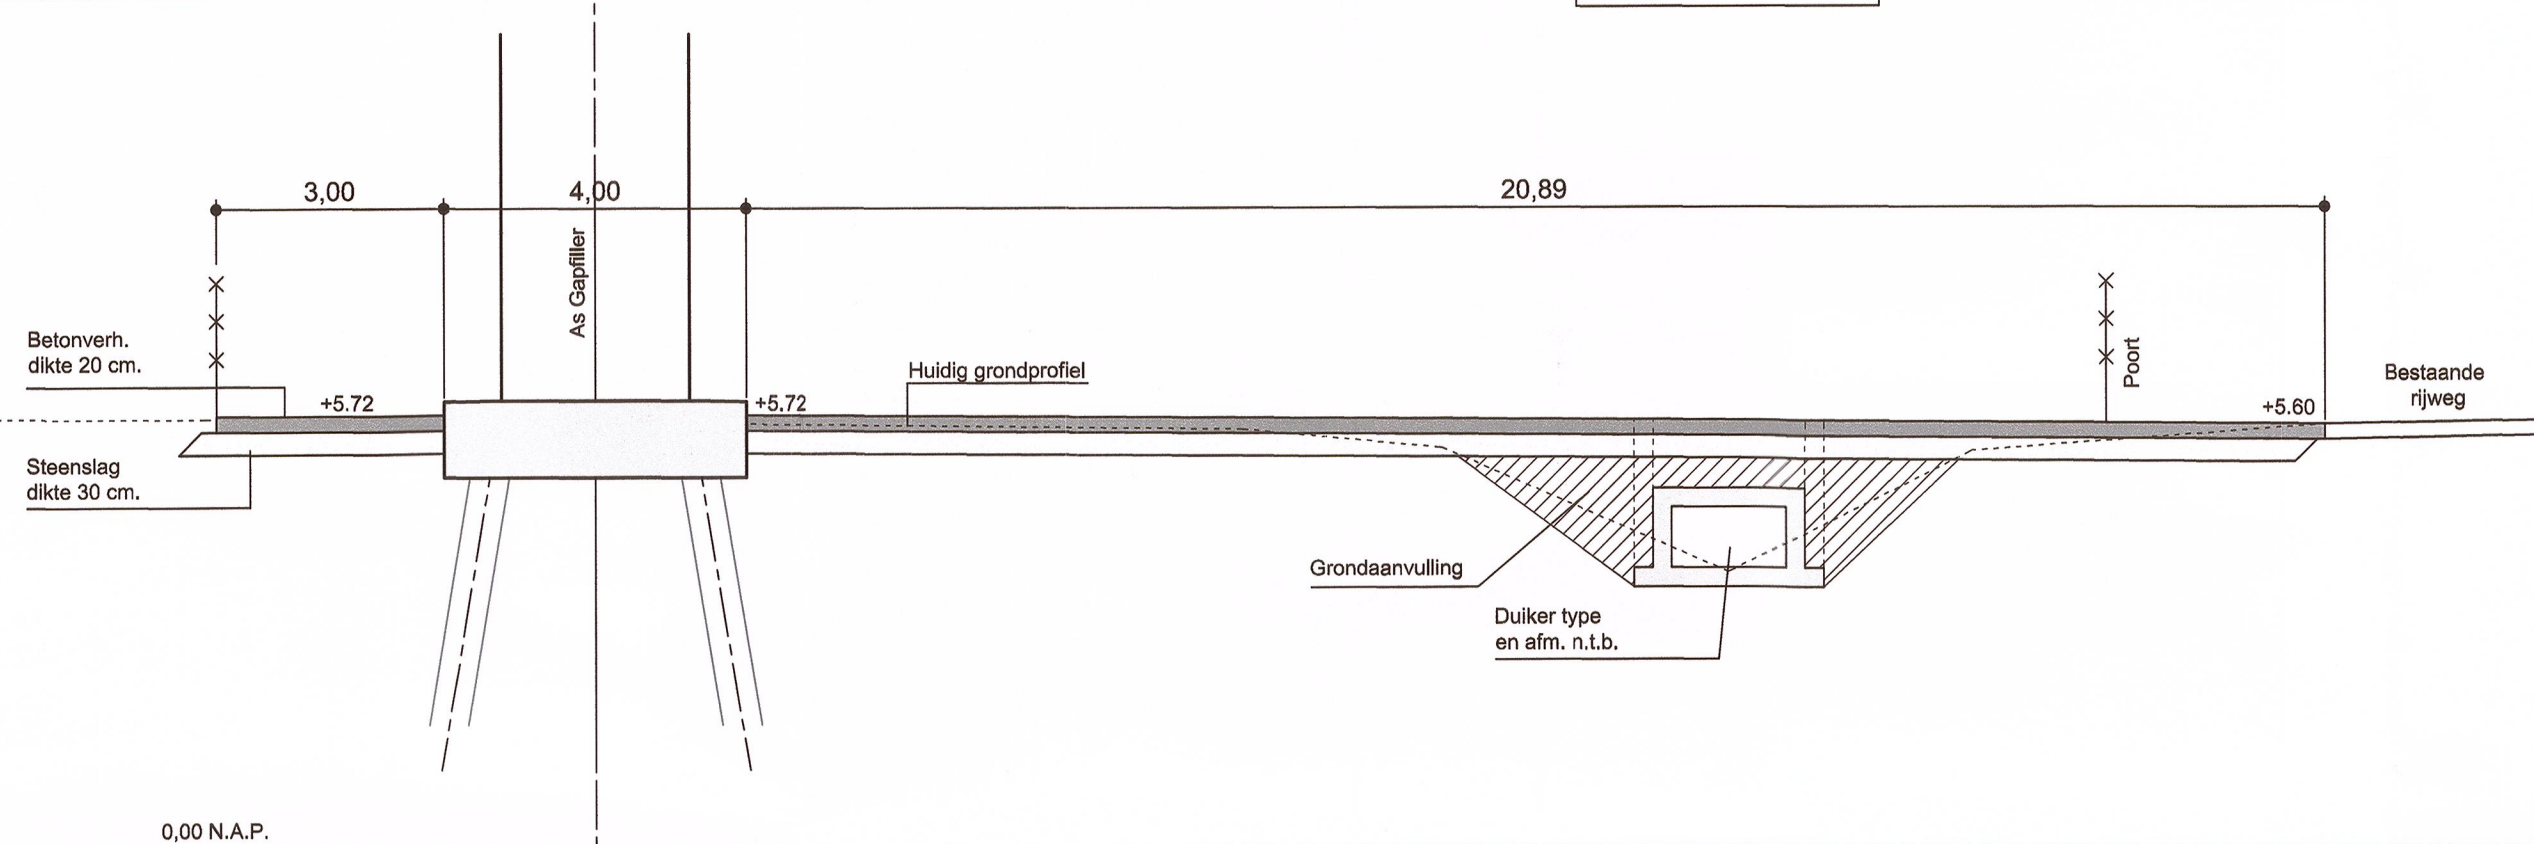

Dwarsprofiel - nieuwe situatie
Schaal 1/100



SITUATIEPLAN
Schaal : 1/10.000
bron: https://www.pdok.nl


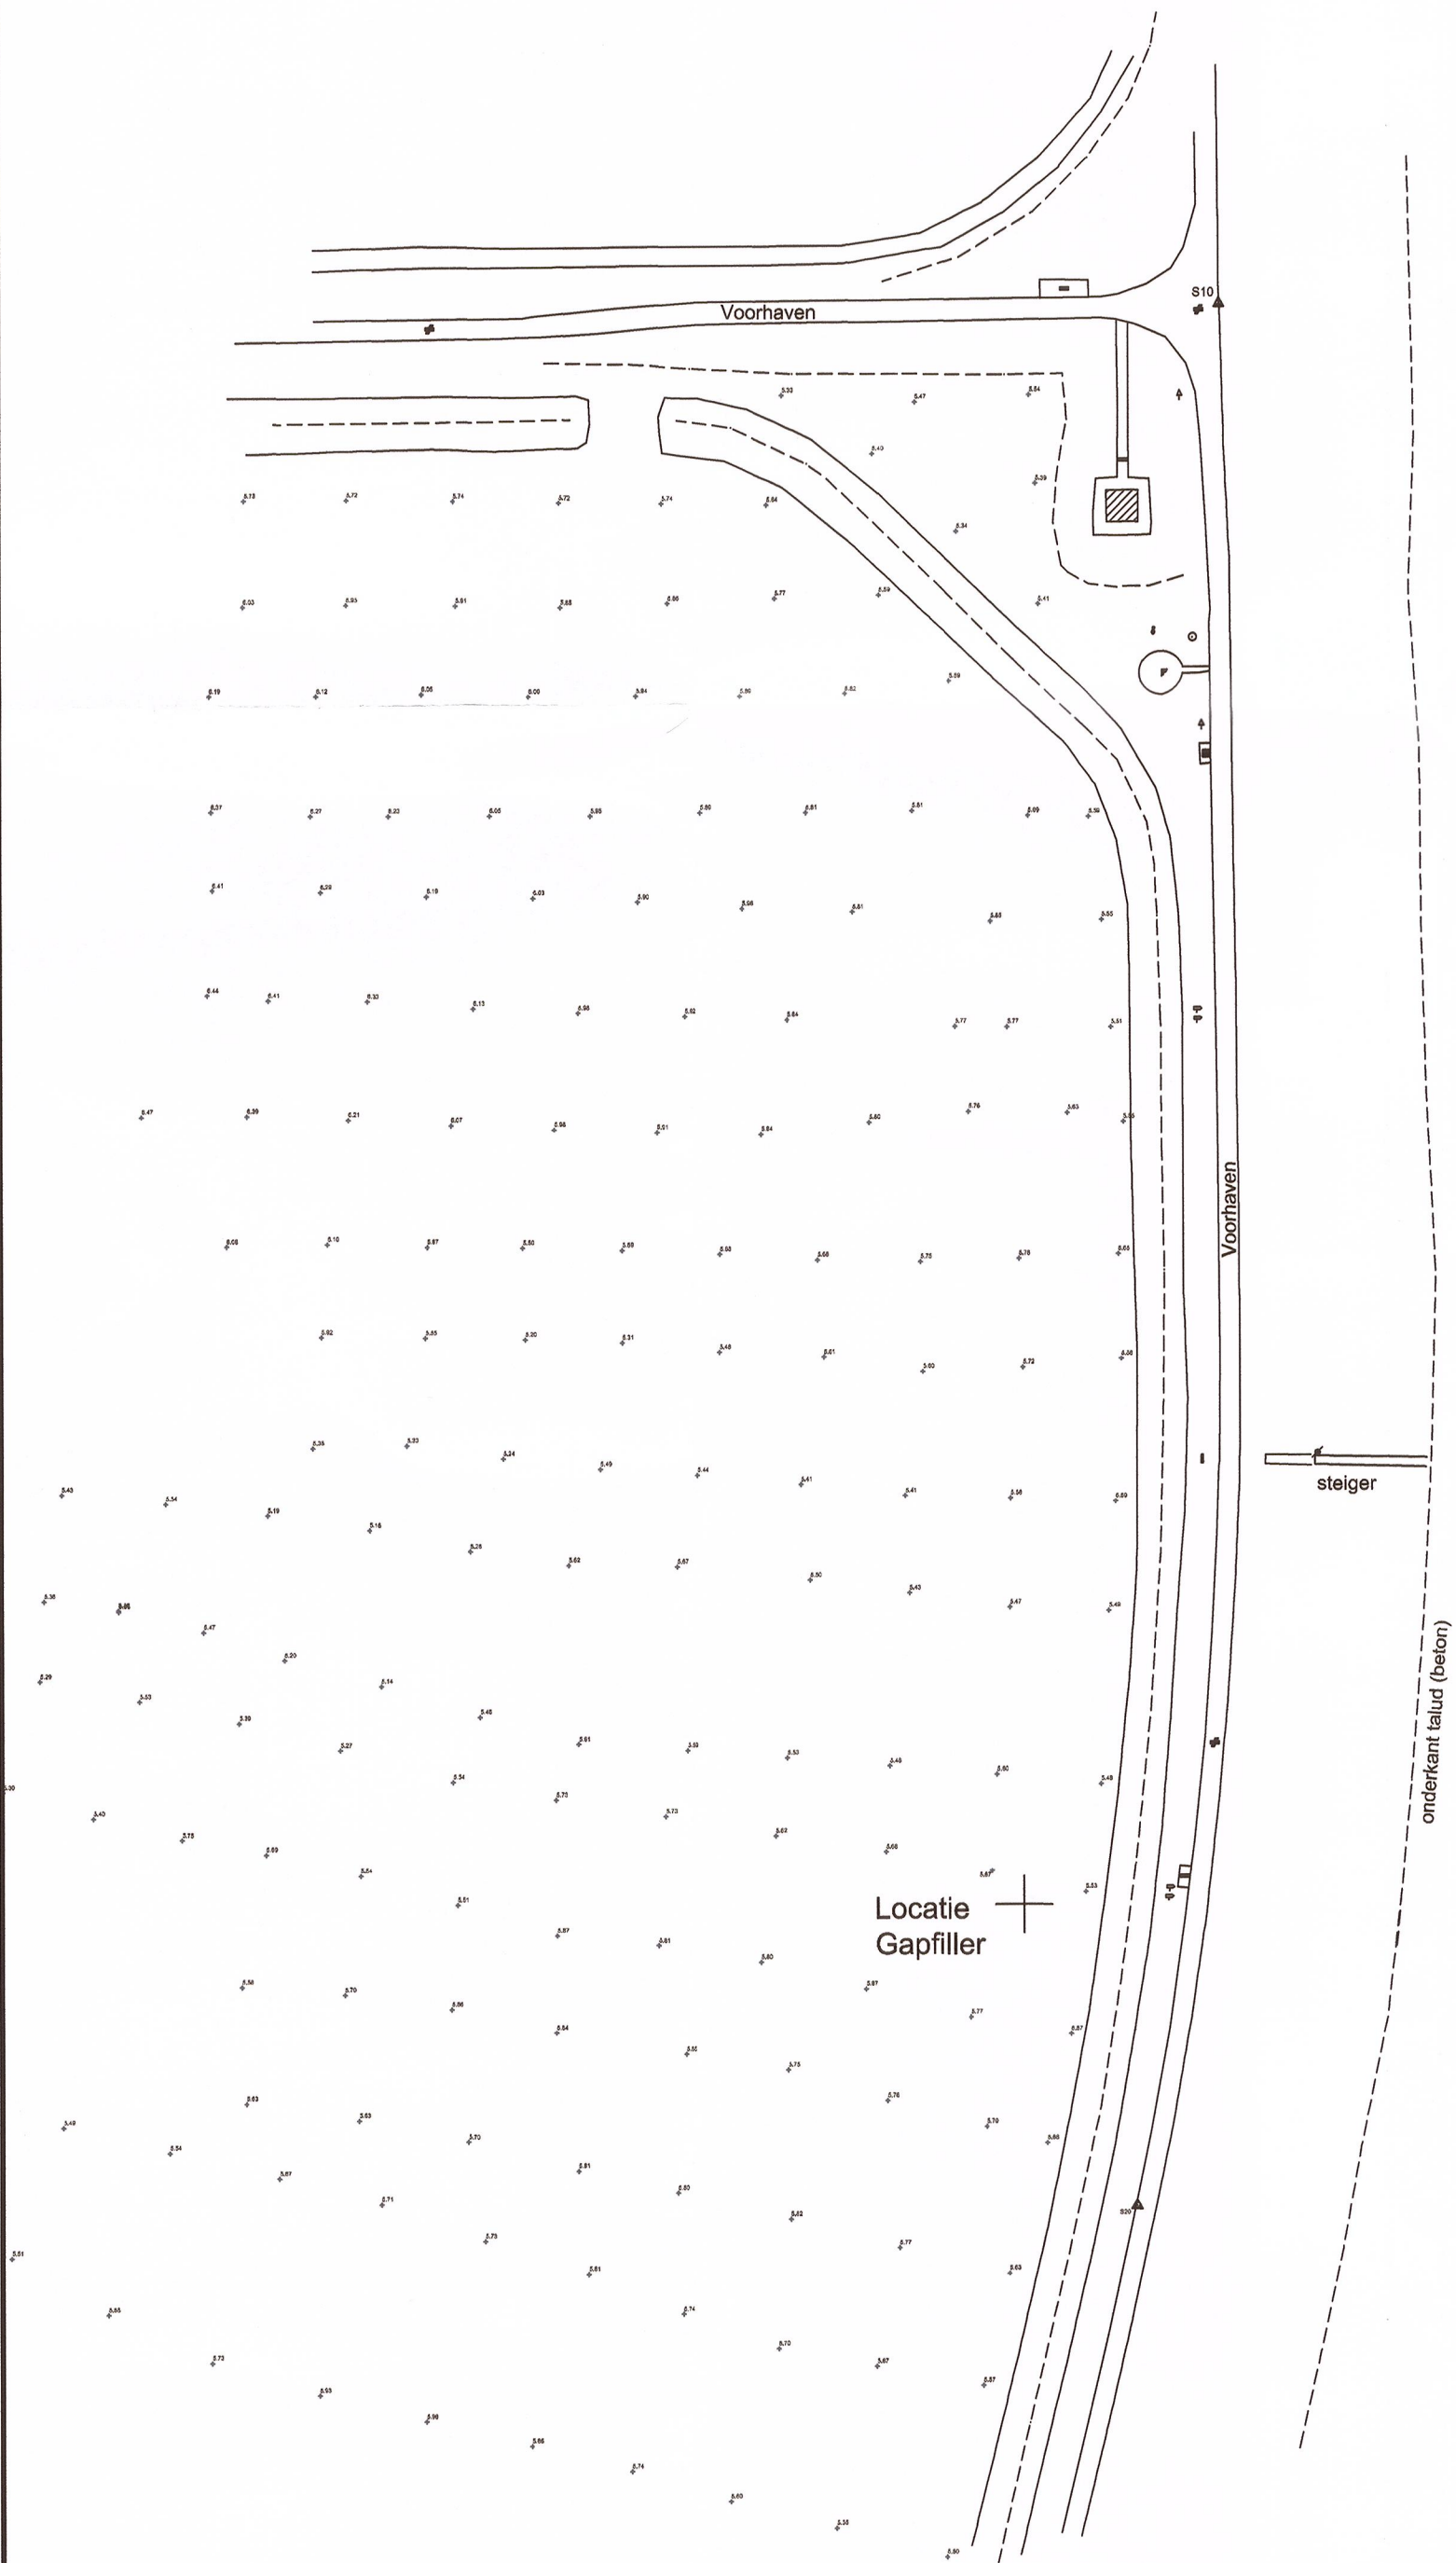


INPLANTINGSPLAN



Opmerkingen

Opmeting in Rijksdriehoeknet
Peilen in m. t.o.v. N.A.P.

COORDINATEN LOCATIE RADARTOREN		
	X	Y
	59255.60	384671.74

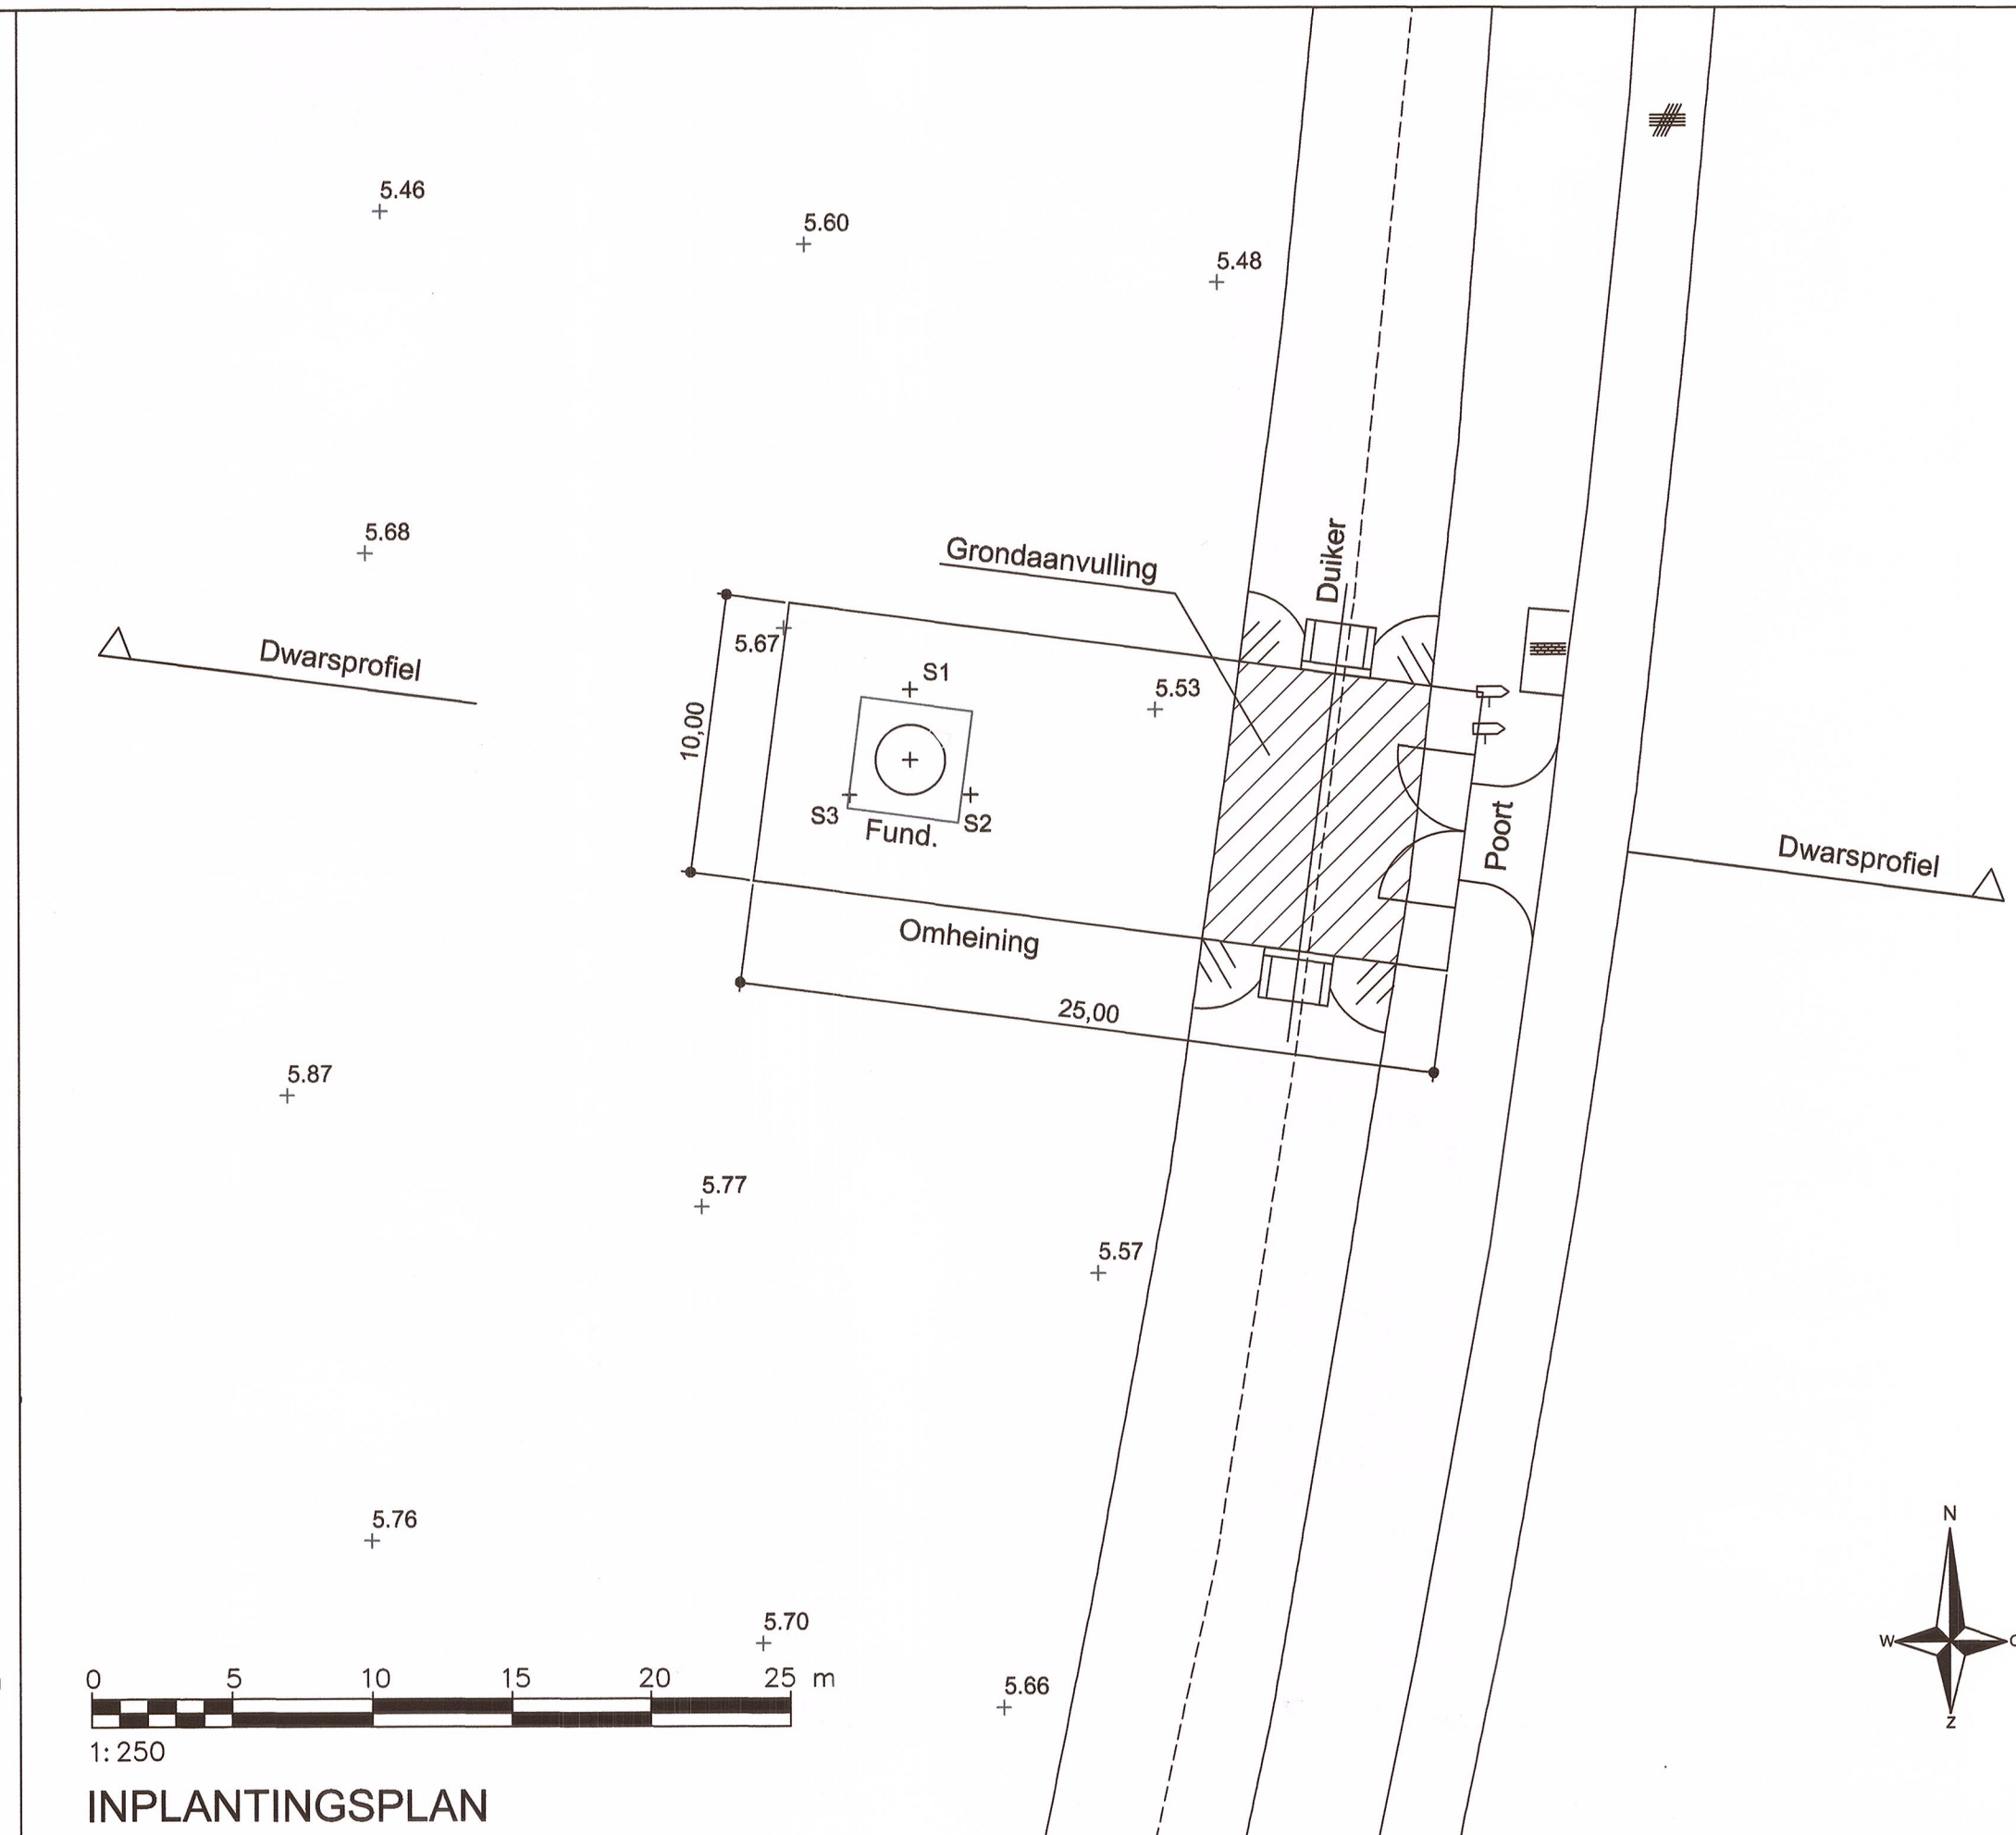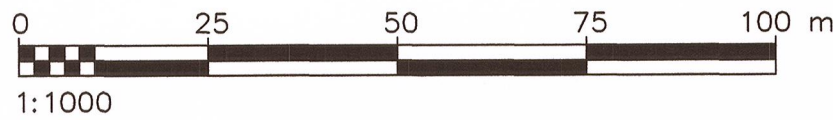

INPLANTINGSPLAN

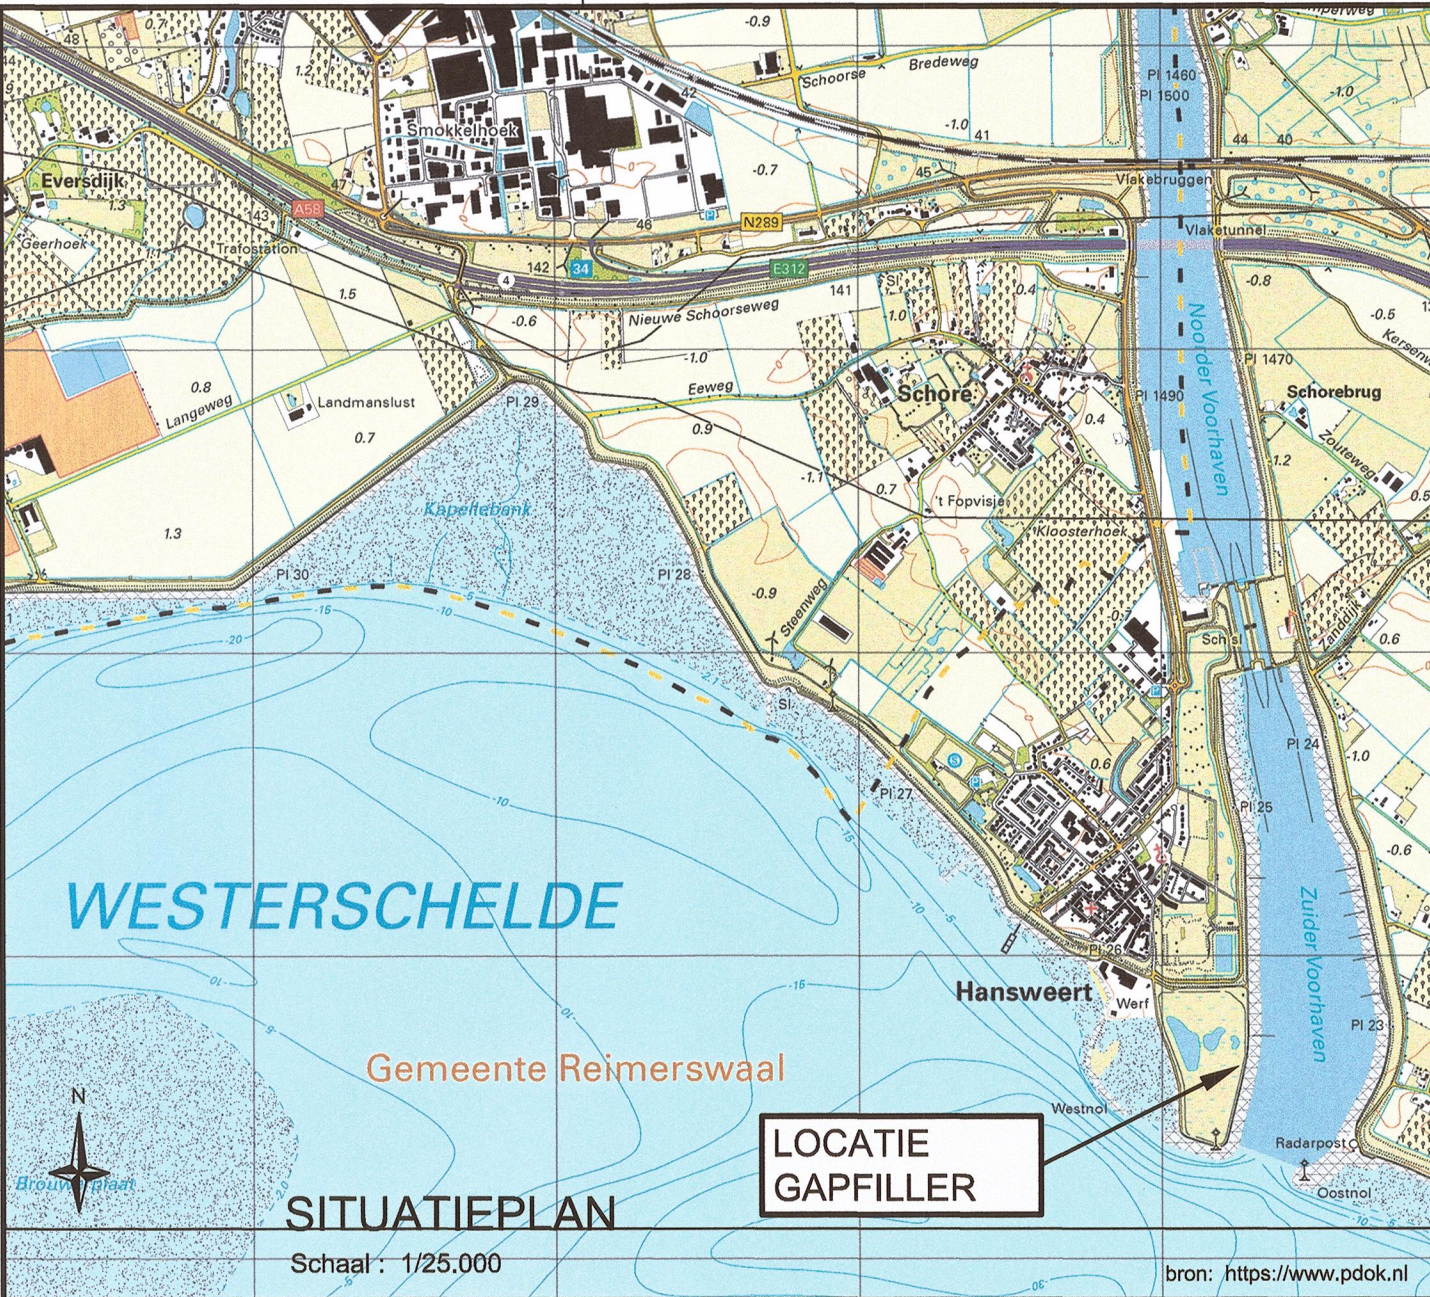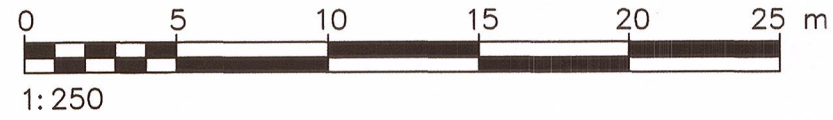

SITUATIEPLAN
Schaal : 1/25.000
bron: https://www.pdok.nl

Afdeling Bouwen, Milieu en Handhaving 19 NOV 2015		INGEKOMEN				Beheer en Exploitatie team Schelderadarkten Commandweg 50, 4381 BH Vlissingen	
Radartoren Hansweert (Gapfiller)						GNB - BET	
RHW - Gapfiller Hansweert 110 - Gebouw 018 - Topografische tekening						projectcode jaar 2015 - bouwinstallatie formaat A1	
getekend J. Luteijn		13-10-2015		blad 1 in 4 bladen		schaal: diverse	
gecontroleerd E. De Groot		13-10-2015		status DEFINITIEF		versie 1	
vrijgegeven L. Steenbakker		13-10-2015		regnr		RHW-110-018-0001	
vertrouwelijkheid GNB Vertrouwelijk						informatieklasse GNB-I	