landschappelijke inpassing Hogenakkerweg Kruiningen
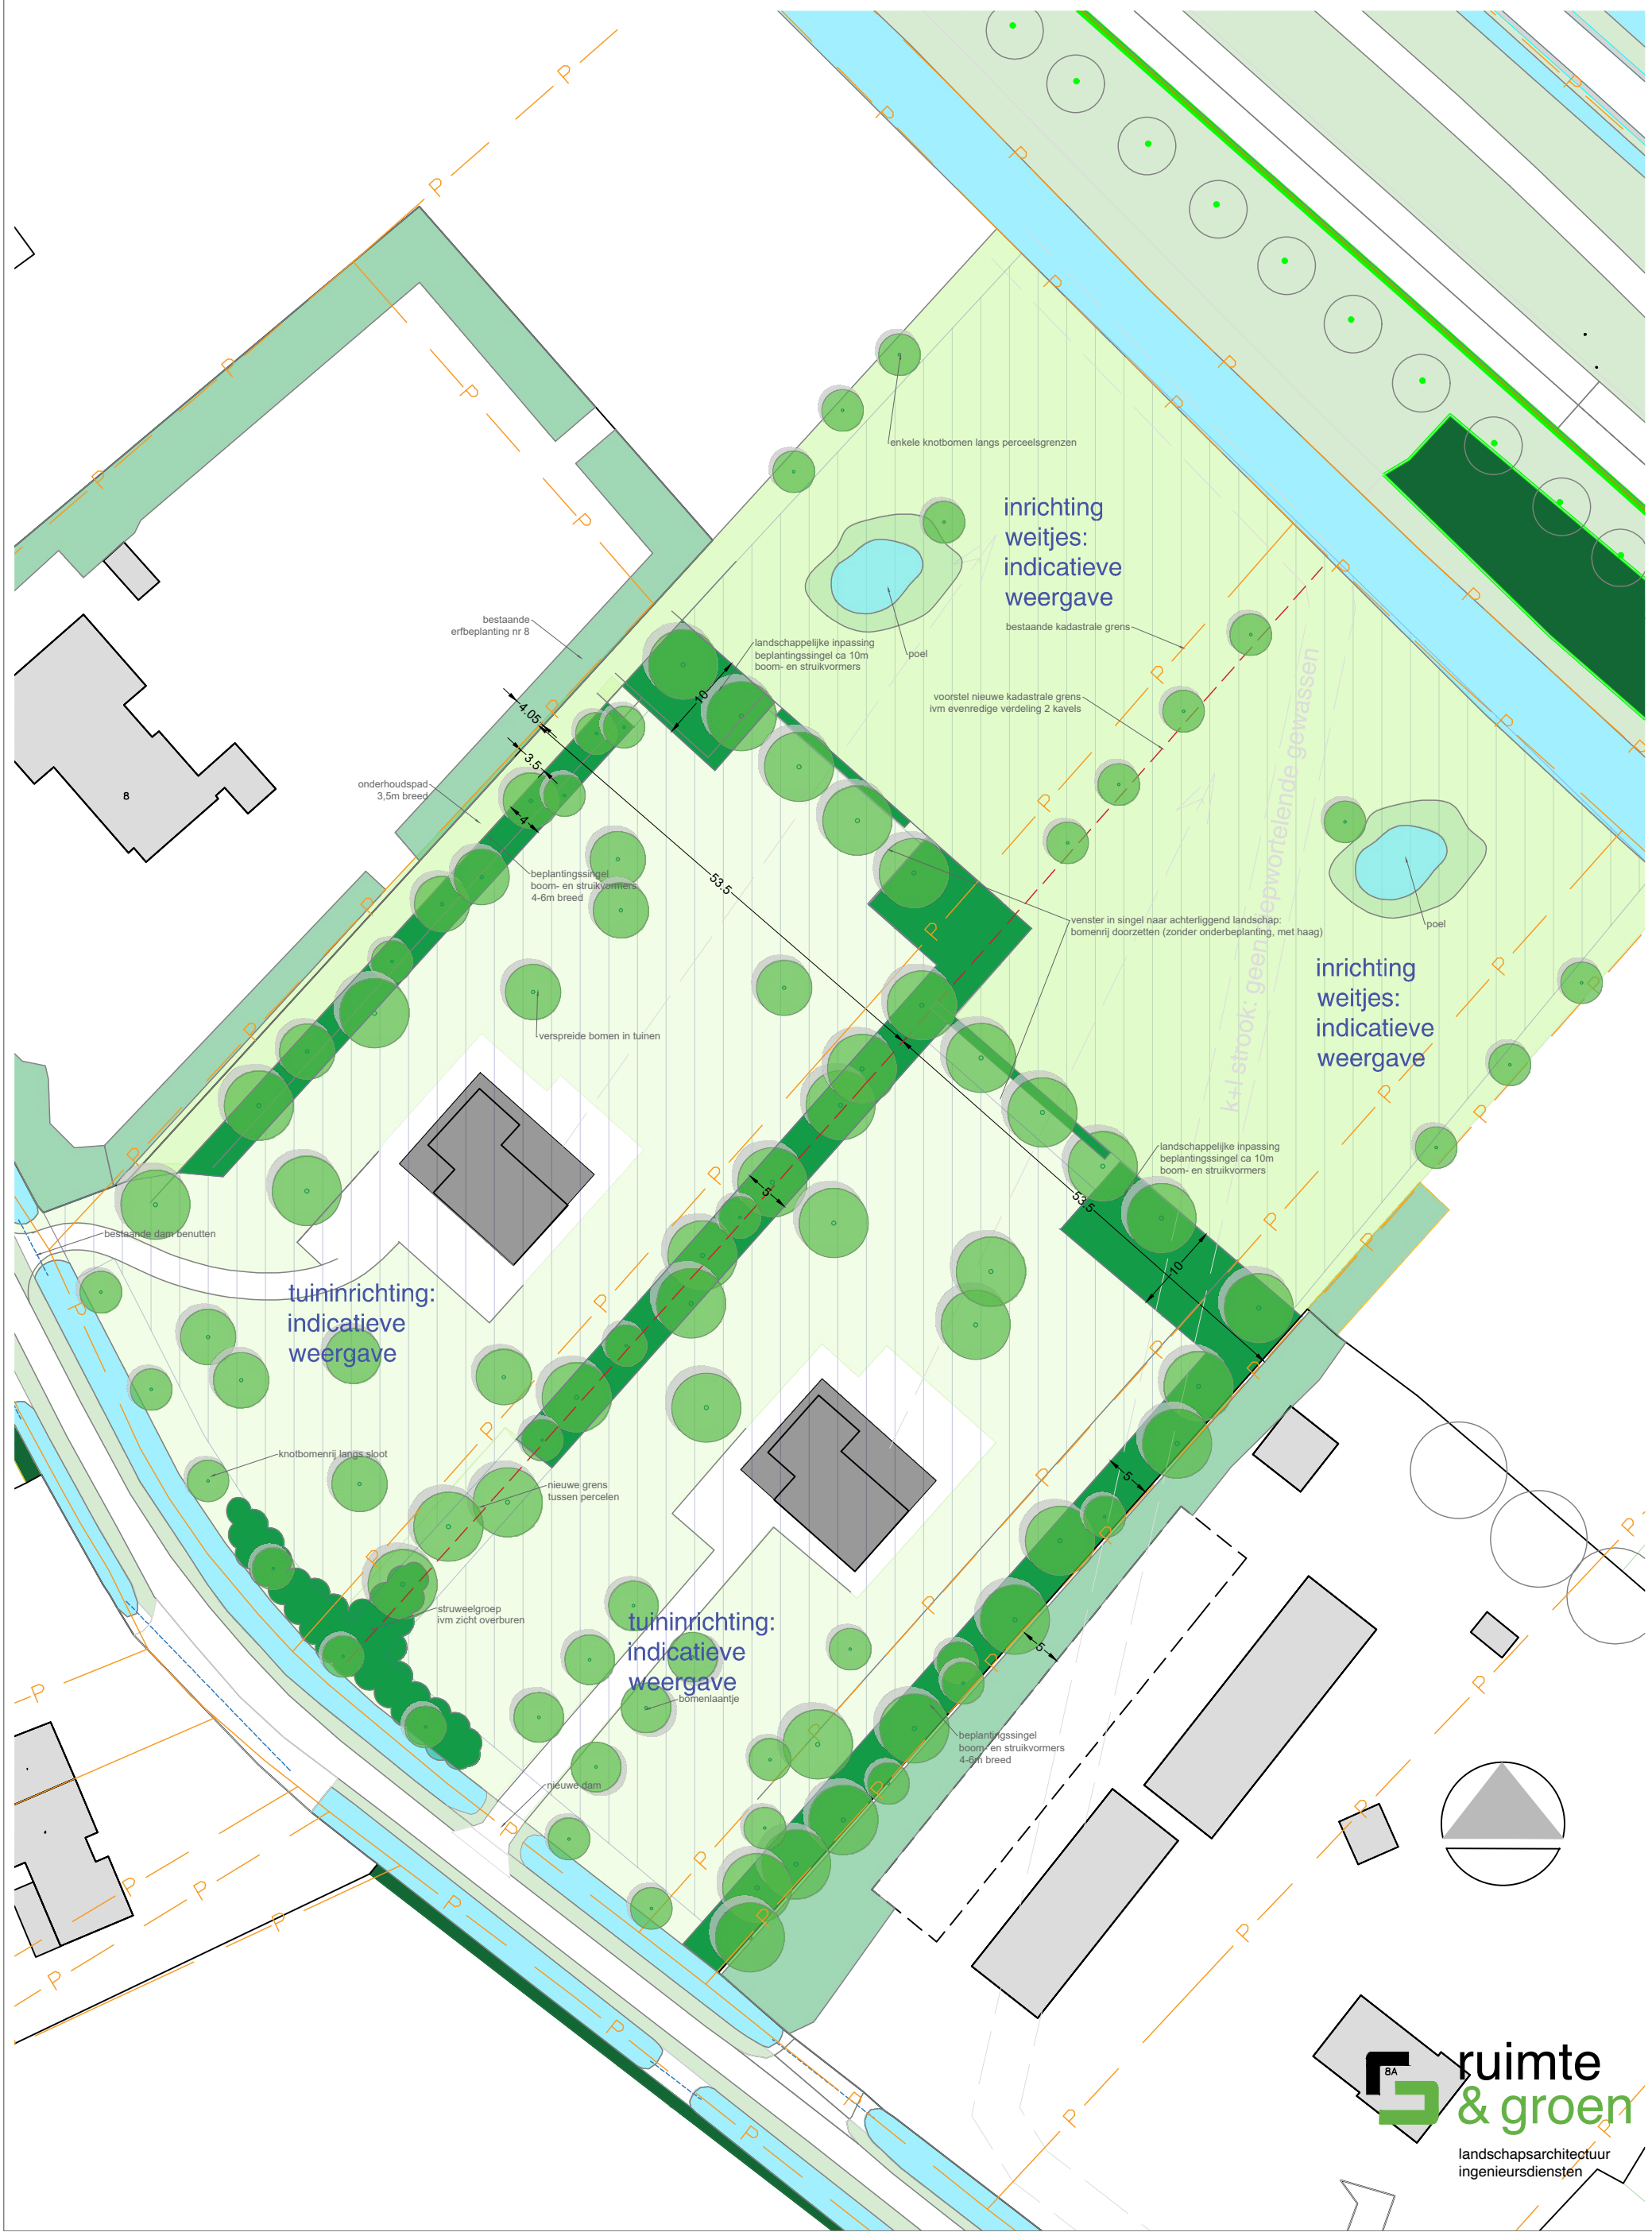
schaal 1:750 - 27-01-2026