
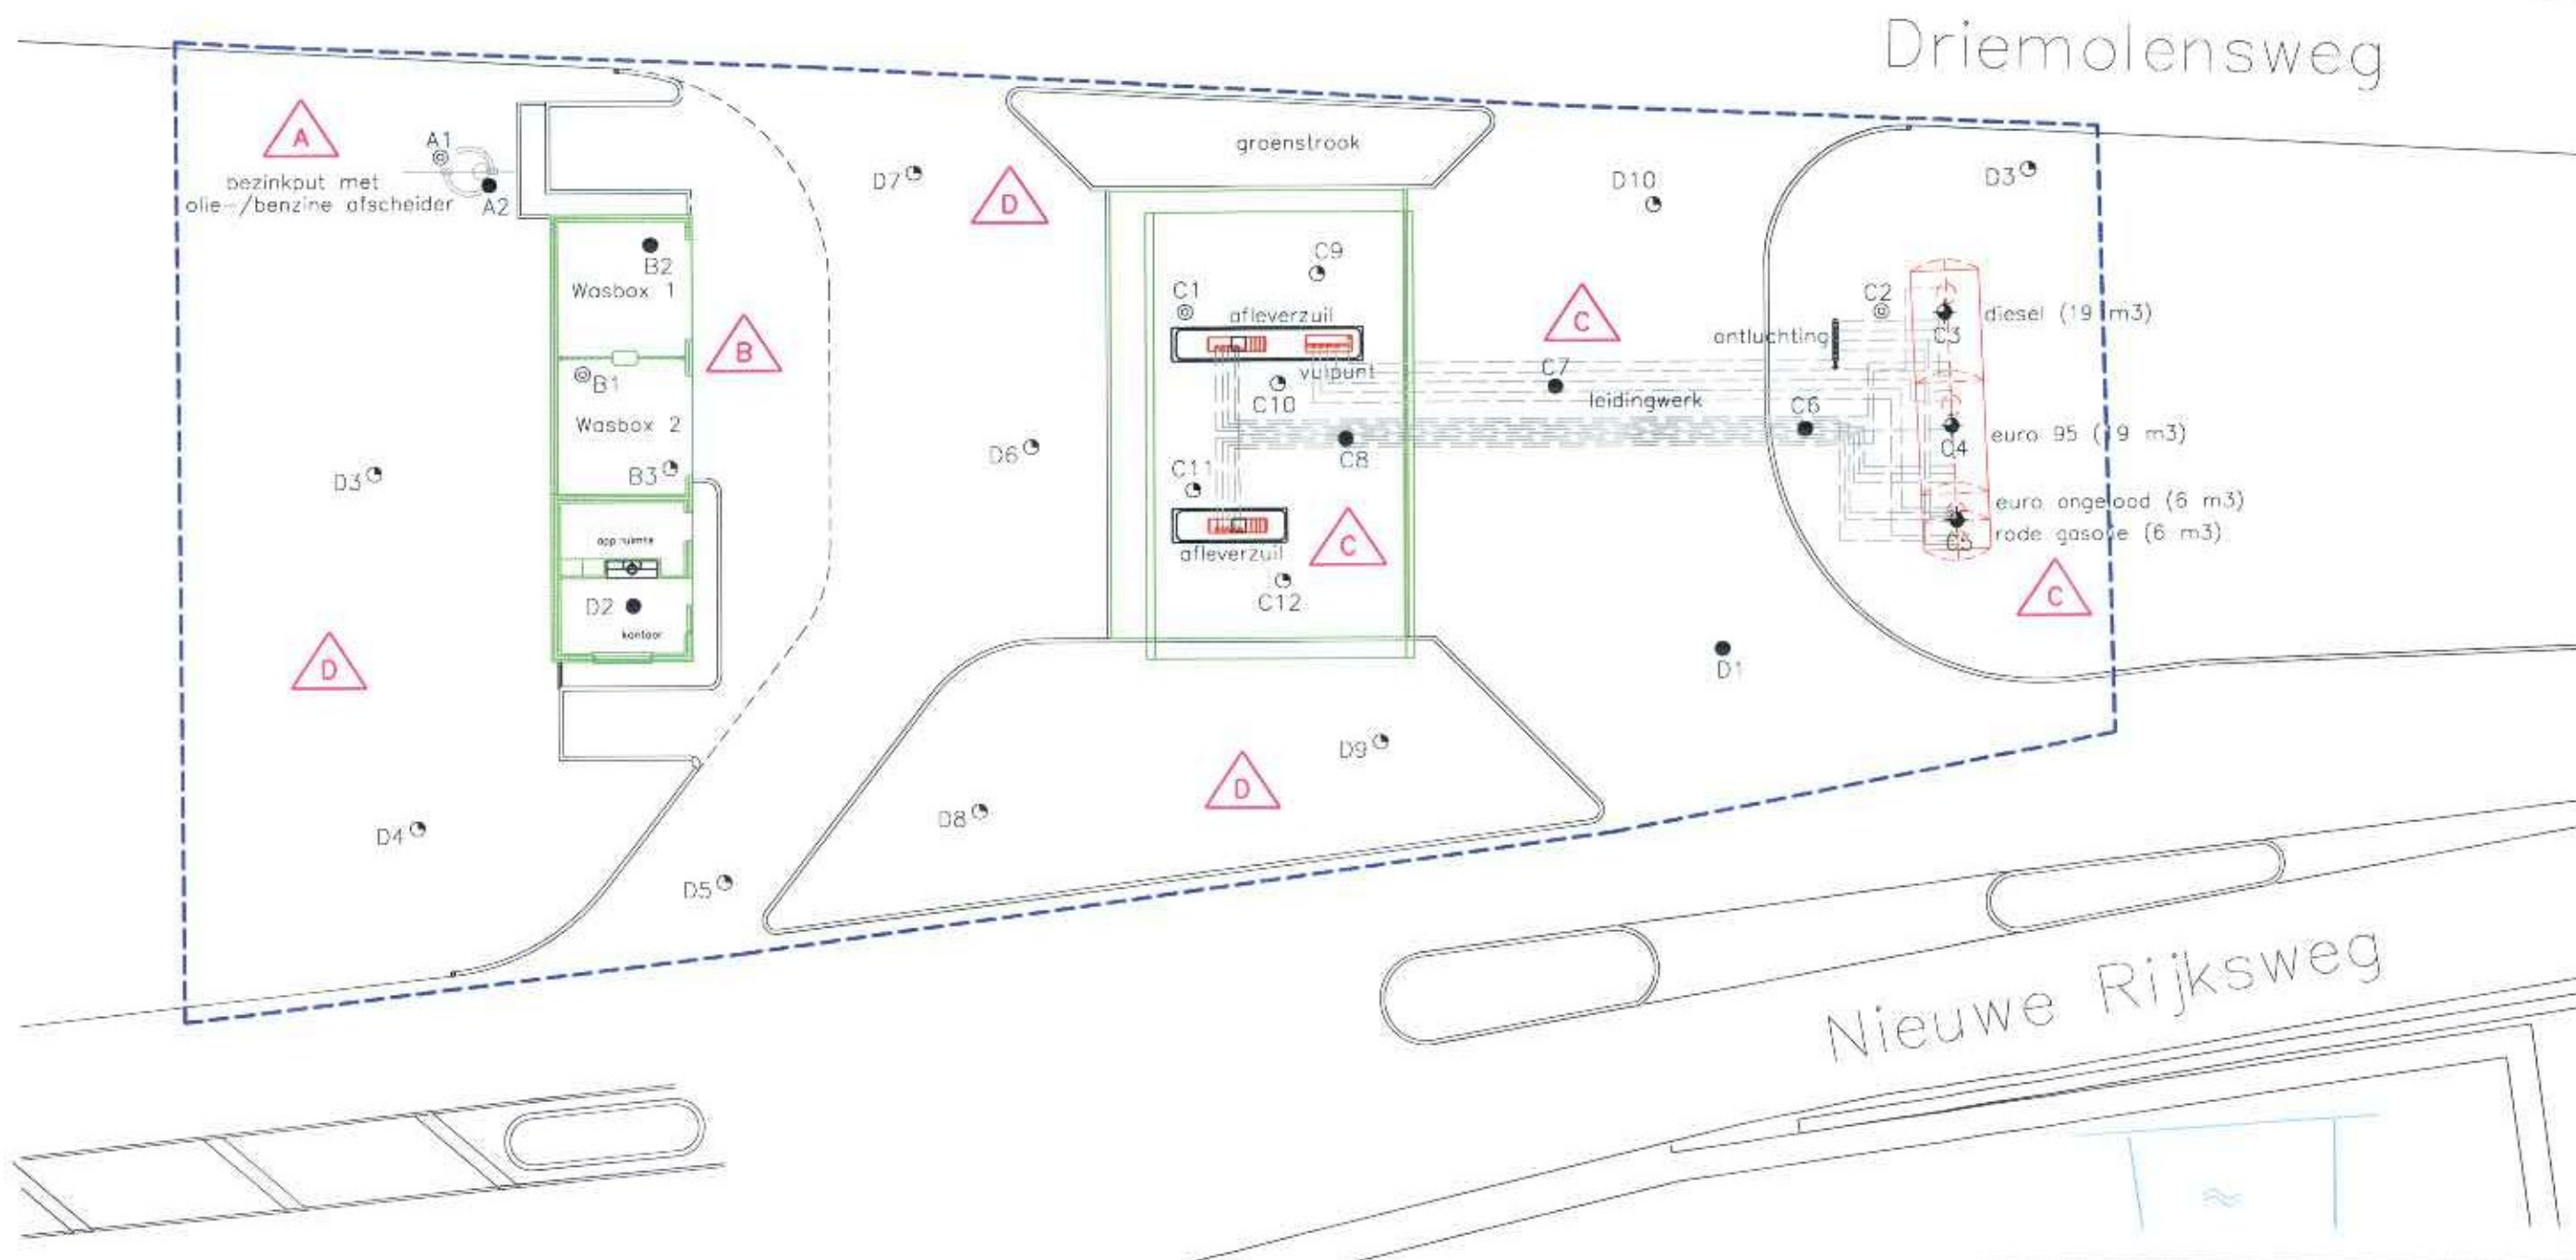


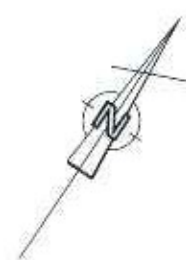

LEGENDA

- | | | | |
|--|-----------------------|--|---|
| | peilbuis | | slibvangput met olie-benzine afscheider |
| | boringen tot 0,5 m-mv | | wasbox 1 en 2 |
| | boringen tot 2,0 m-mv | | tankgedeelte, leidingwerk en ondergrondse diesel/benzine/gasolie-tank |
| | boringen tot 3,5 m-mv | | overig terrein |
| | onderzoeklocatie | | |

0 2.5 5 7.5 10 12.5 mtr.
 schaal 1: 250

Bestand: A3	Projectnr: 27769
Locatie: bodemonderzoek aan de Driemolensweg te Lexmond	Bijlage: -
Plaats: Driemolensweg te Lexmond	Schaal: 1:250
Figuur: Onderzoeklocatie met boorpunten	Formaat: A3
Bestand: H:\Projecten\Lexmond\Bodemonderzoek\AutoCad\Status Versie 1	Gepland: REN
	Versie: 1
	Datum: 18-12-2007
	Gepland: 11-02-2008
	Gepland: 2
	Gepland: 3
	Gepland: 4



van advies tot realisatie
 Huygensweg 24, 5482 TS Schijndel
 Telefoon 073-5477253, Fax 073-5493955