



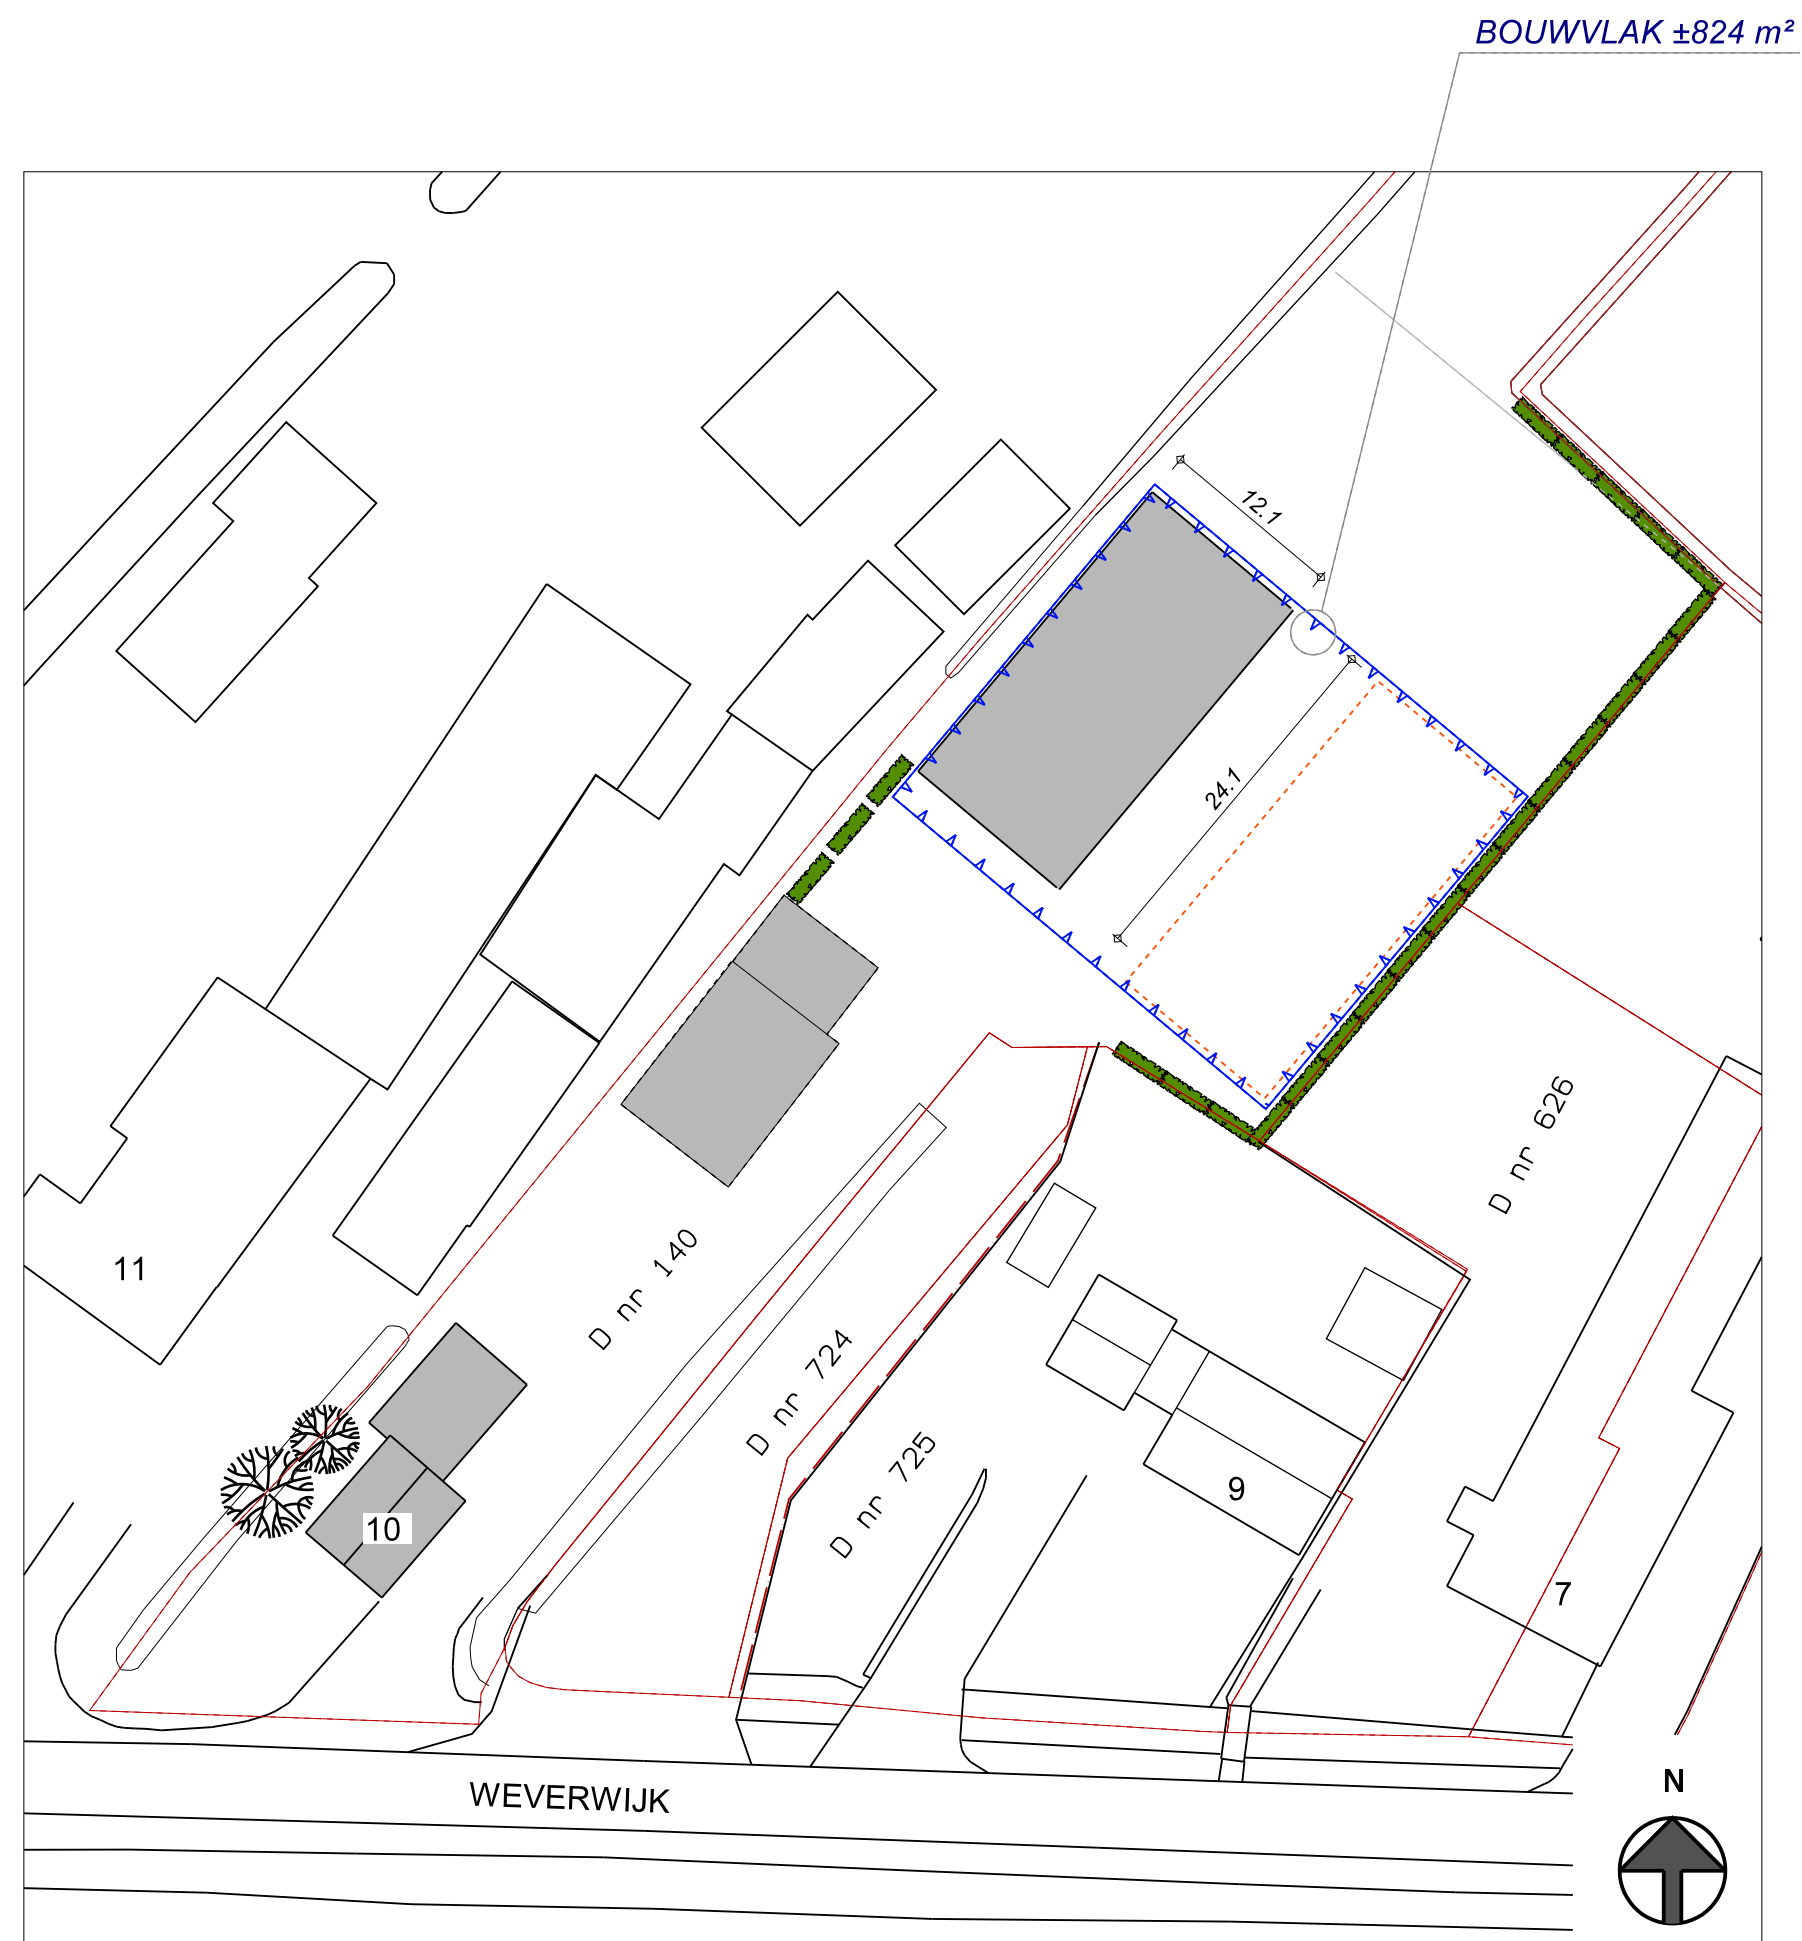

BESTAANDE SITUATIE

 = vergunning OV-2012-116)

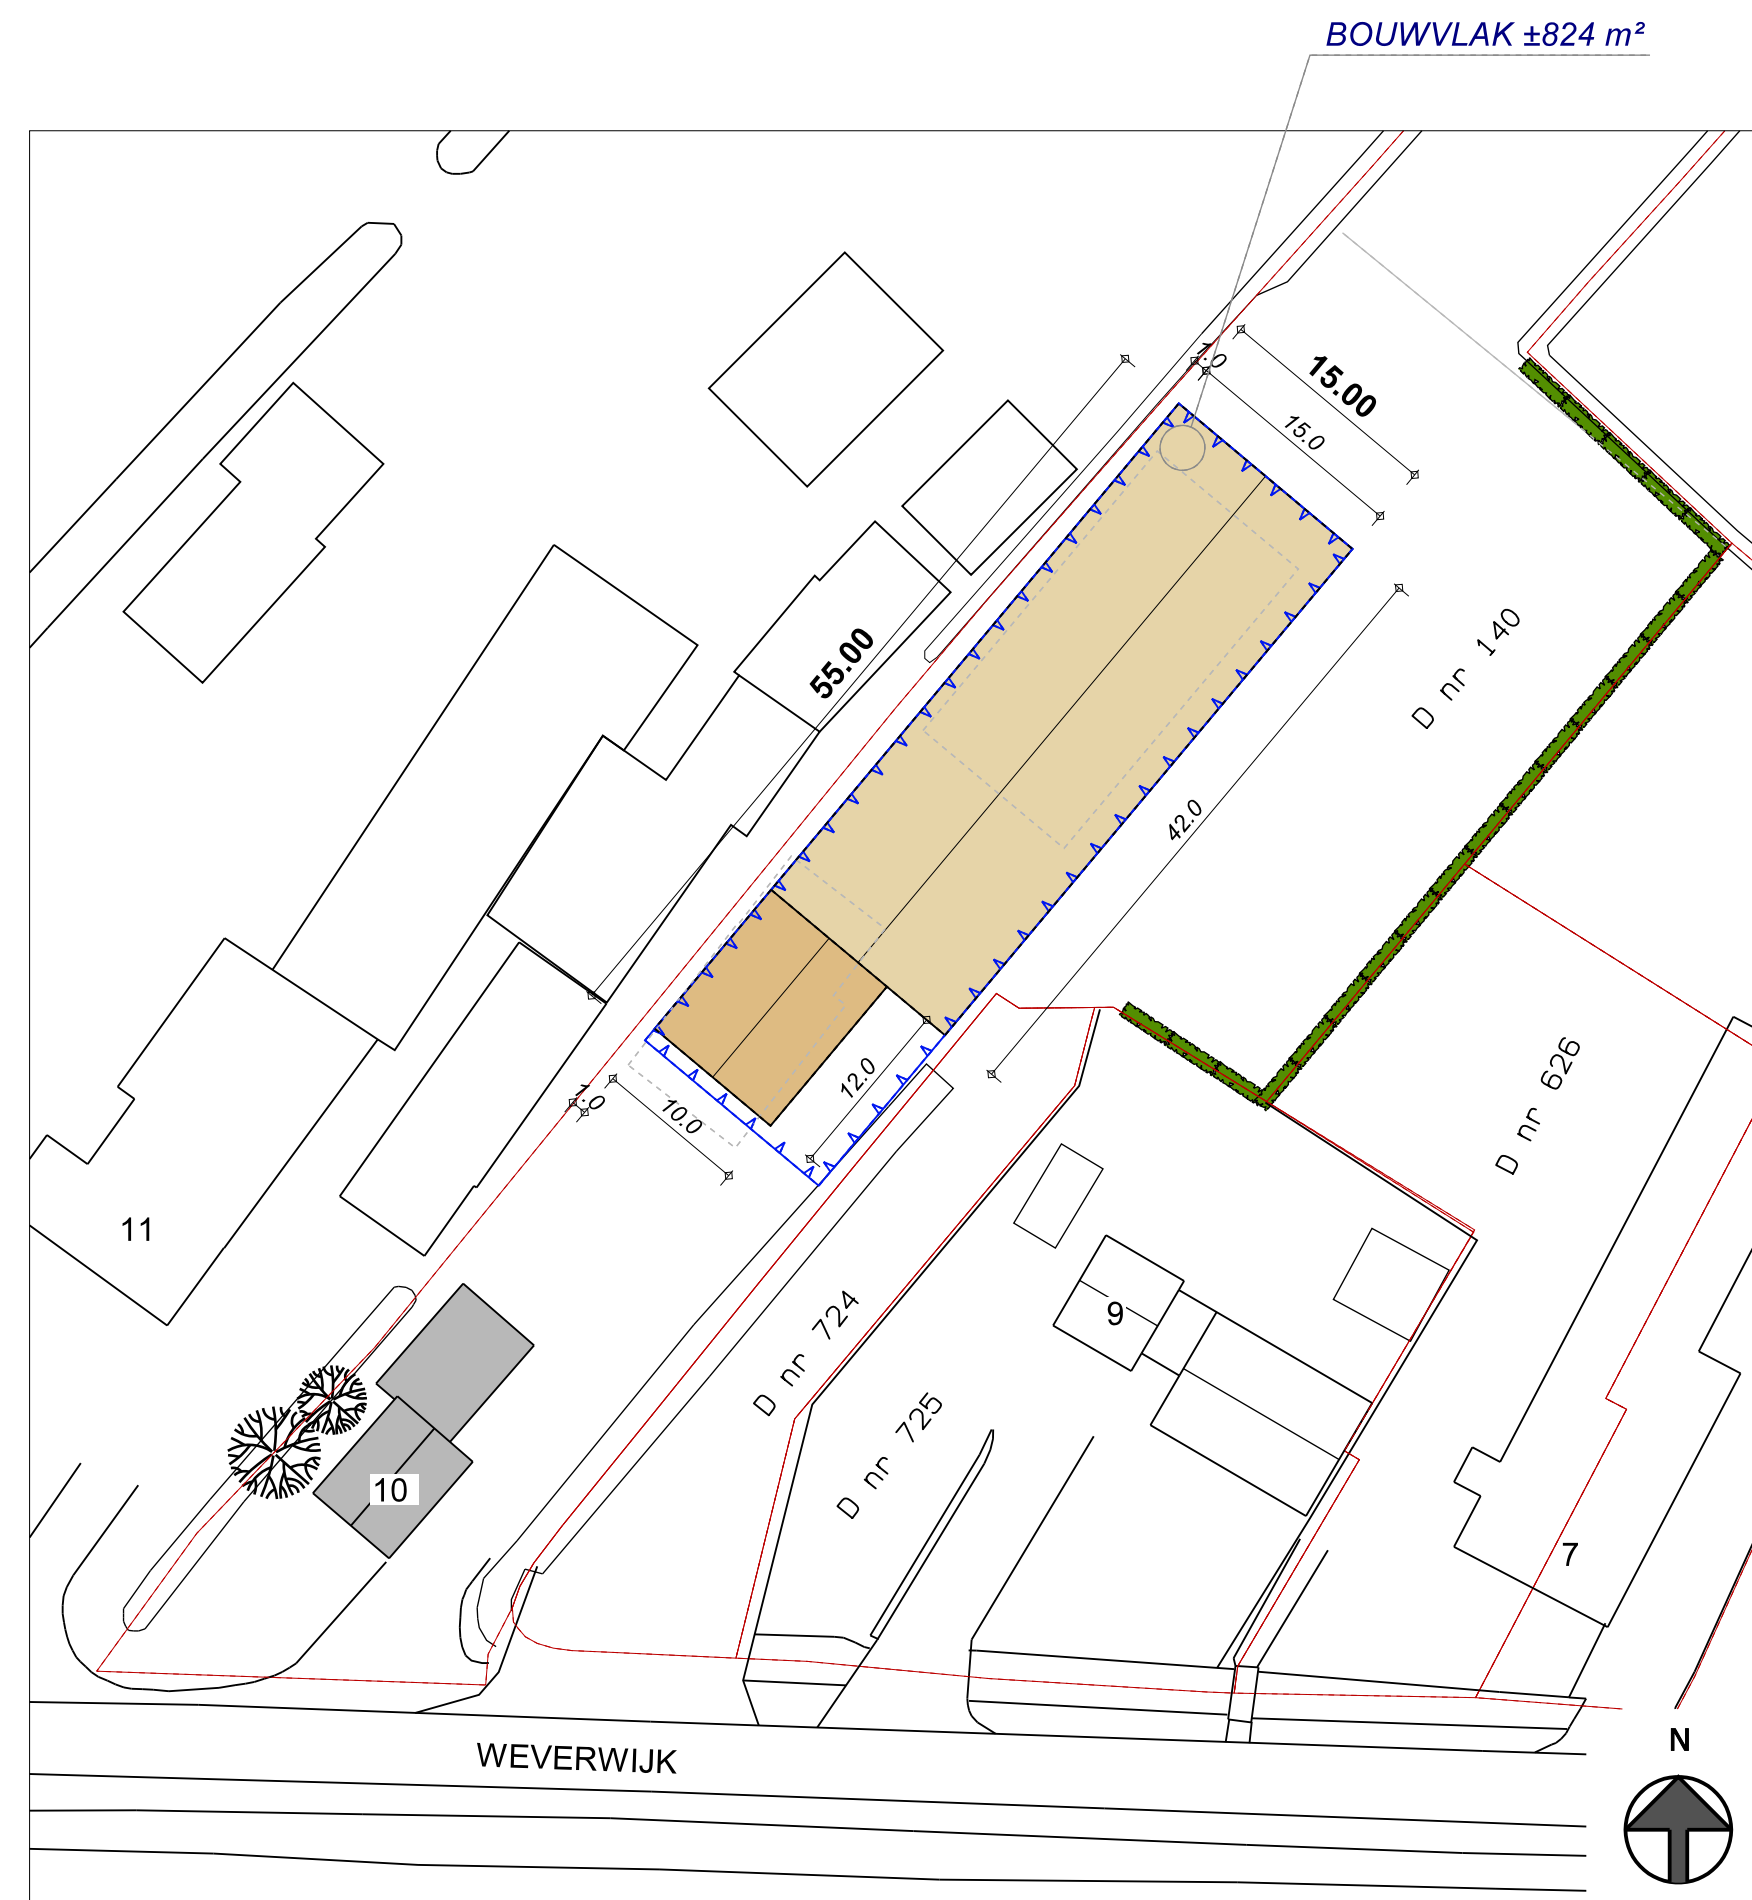

NIEUWE SITUATIE

RENVOOI	
	= bestaande bebouwing
	= nieuwbouw (concept)
	= bouwvlak

141021gr
Wijziging bouwvlak tbv
nieuwe bedrijfshal

V.O.F. F.A. de Groot
Weverwijk 10 te Leerbroek

30-11-2015
1:500

