


SITUATIE
Kadastrale gemeente: Zederik
Sectie: A
Nummer: 302

Bestaande bebouwing: 
Bestaande opslag: 
Erfverharding: 
Agrarische percelen: 
Sloten: 
Begrenzing bouwvlak: 

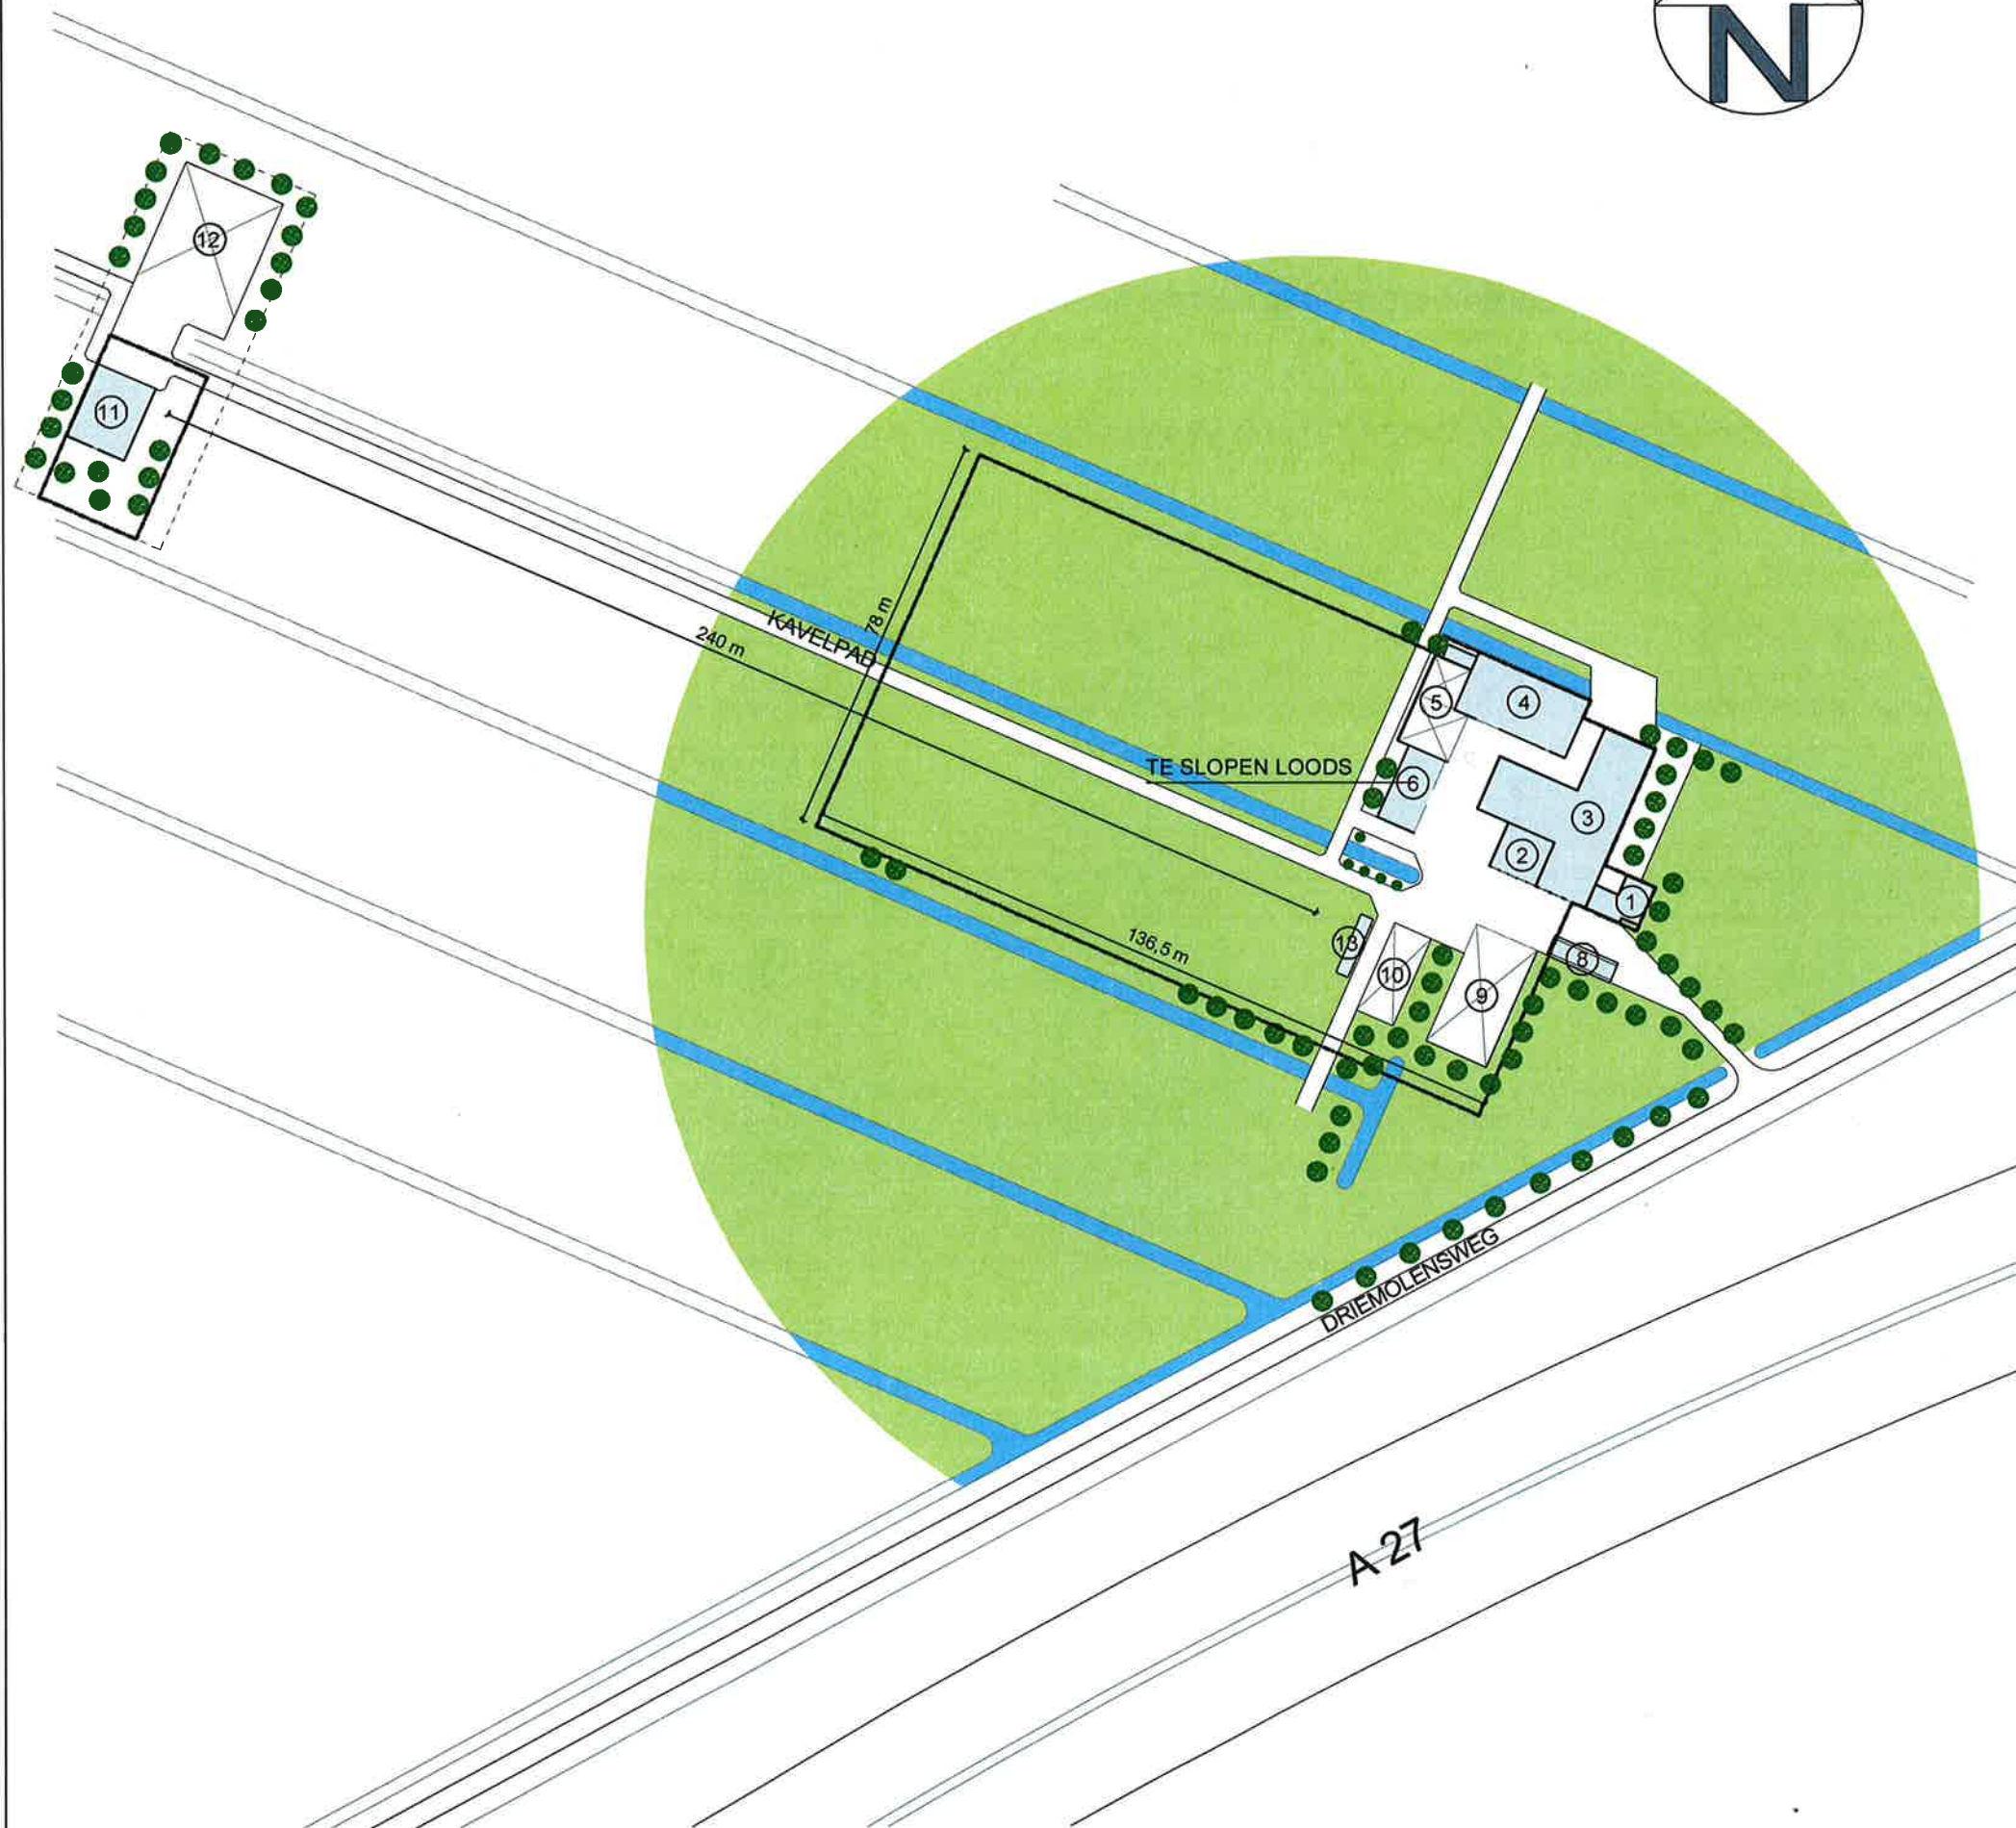

BESTAANDE SITUATIE

RENVOOI bestaande situatie

Nr.	Bestaande opstallen	Gebruik
1	Woonhuis	woonfunctie
2	Veestal	huisvesting vee
3	Veestal	huisvesting vee
4	Loods (werktuigen)	machines en werktuigen
5	Mestopslag	opslag vaste mest
6	Loods (te slopen)	machines en werktuigen
7	-	
8	Weegbrug	
9	Opslagplaat	opslag houtsnippers
10	Opslagplaat	opslag ruwvoer
11	Berging/ opslag	berging/ opslag
12	Opslagplaat	opslag snoeihout
13	Container (te verwijderen)	opslag/ berging

Wijziging

A	Diverse wijzigingen	.././2010	RV
B	Diverse wijzigingen	.././2010	RV
C	Diverse wijzigingen	.././2010	RV
..	Diverse wijzigingen	.././2010	RV

ALLE MATEN STAAN AANGEGEVEN IN MM.

Opdrachtgever:
D. Rietveld
Driemolensweg 9
4128 LS Lexmond

Project:
Oprichten Roundhouse
ten behoeve van de huisvesting
van rundvee



Hans Rietveld Agrarisch Advies
Energieweg 4a
4231 DJ Meerkerk
0183 - 351 000
info@hansrietveldagrarischadvies.nl

Onderdeel:	Situatietekening (bestaand)	Tekenaar:	RV
Projectnummer	B1488	Gecontroleerd:	-
Tekeningnummer:	01 v 02	Formaat:	A2
Schaal:	100	Datum:	10/10/2014