


SITUATIE
Kadastrale gemeente: Zederik
Sectie: A
Nummer: 302

Bestaande bebouwing: 
Bestaande opslag: 
Erfverharding: 
Agrarische percelen 
Sloten: 
Begrenzing bouwvlak: 

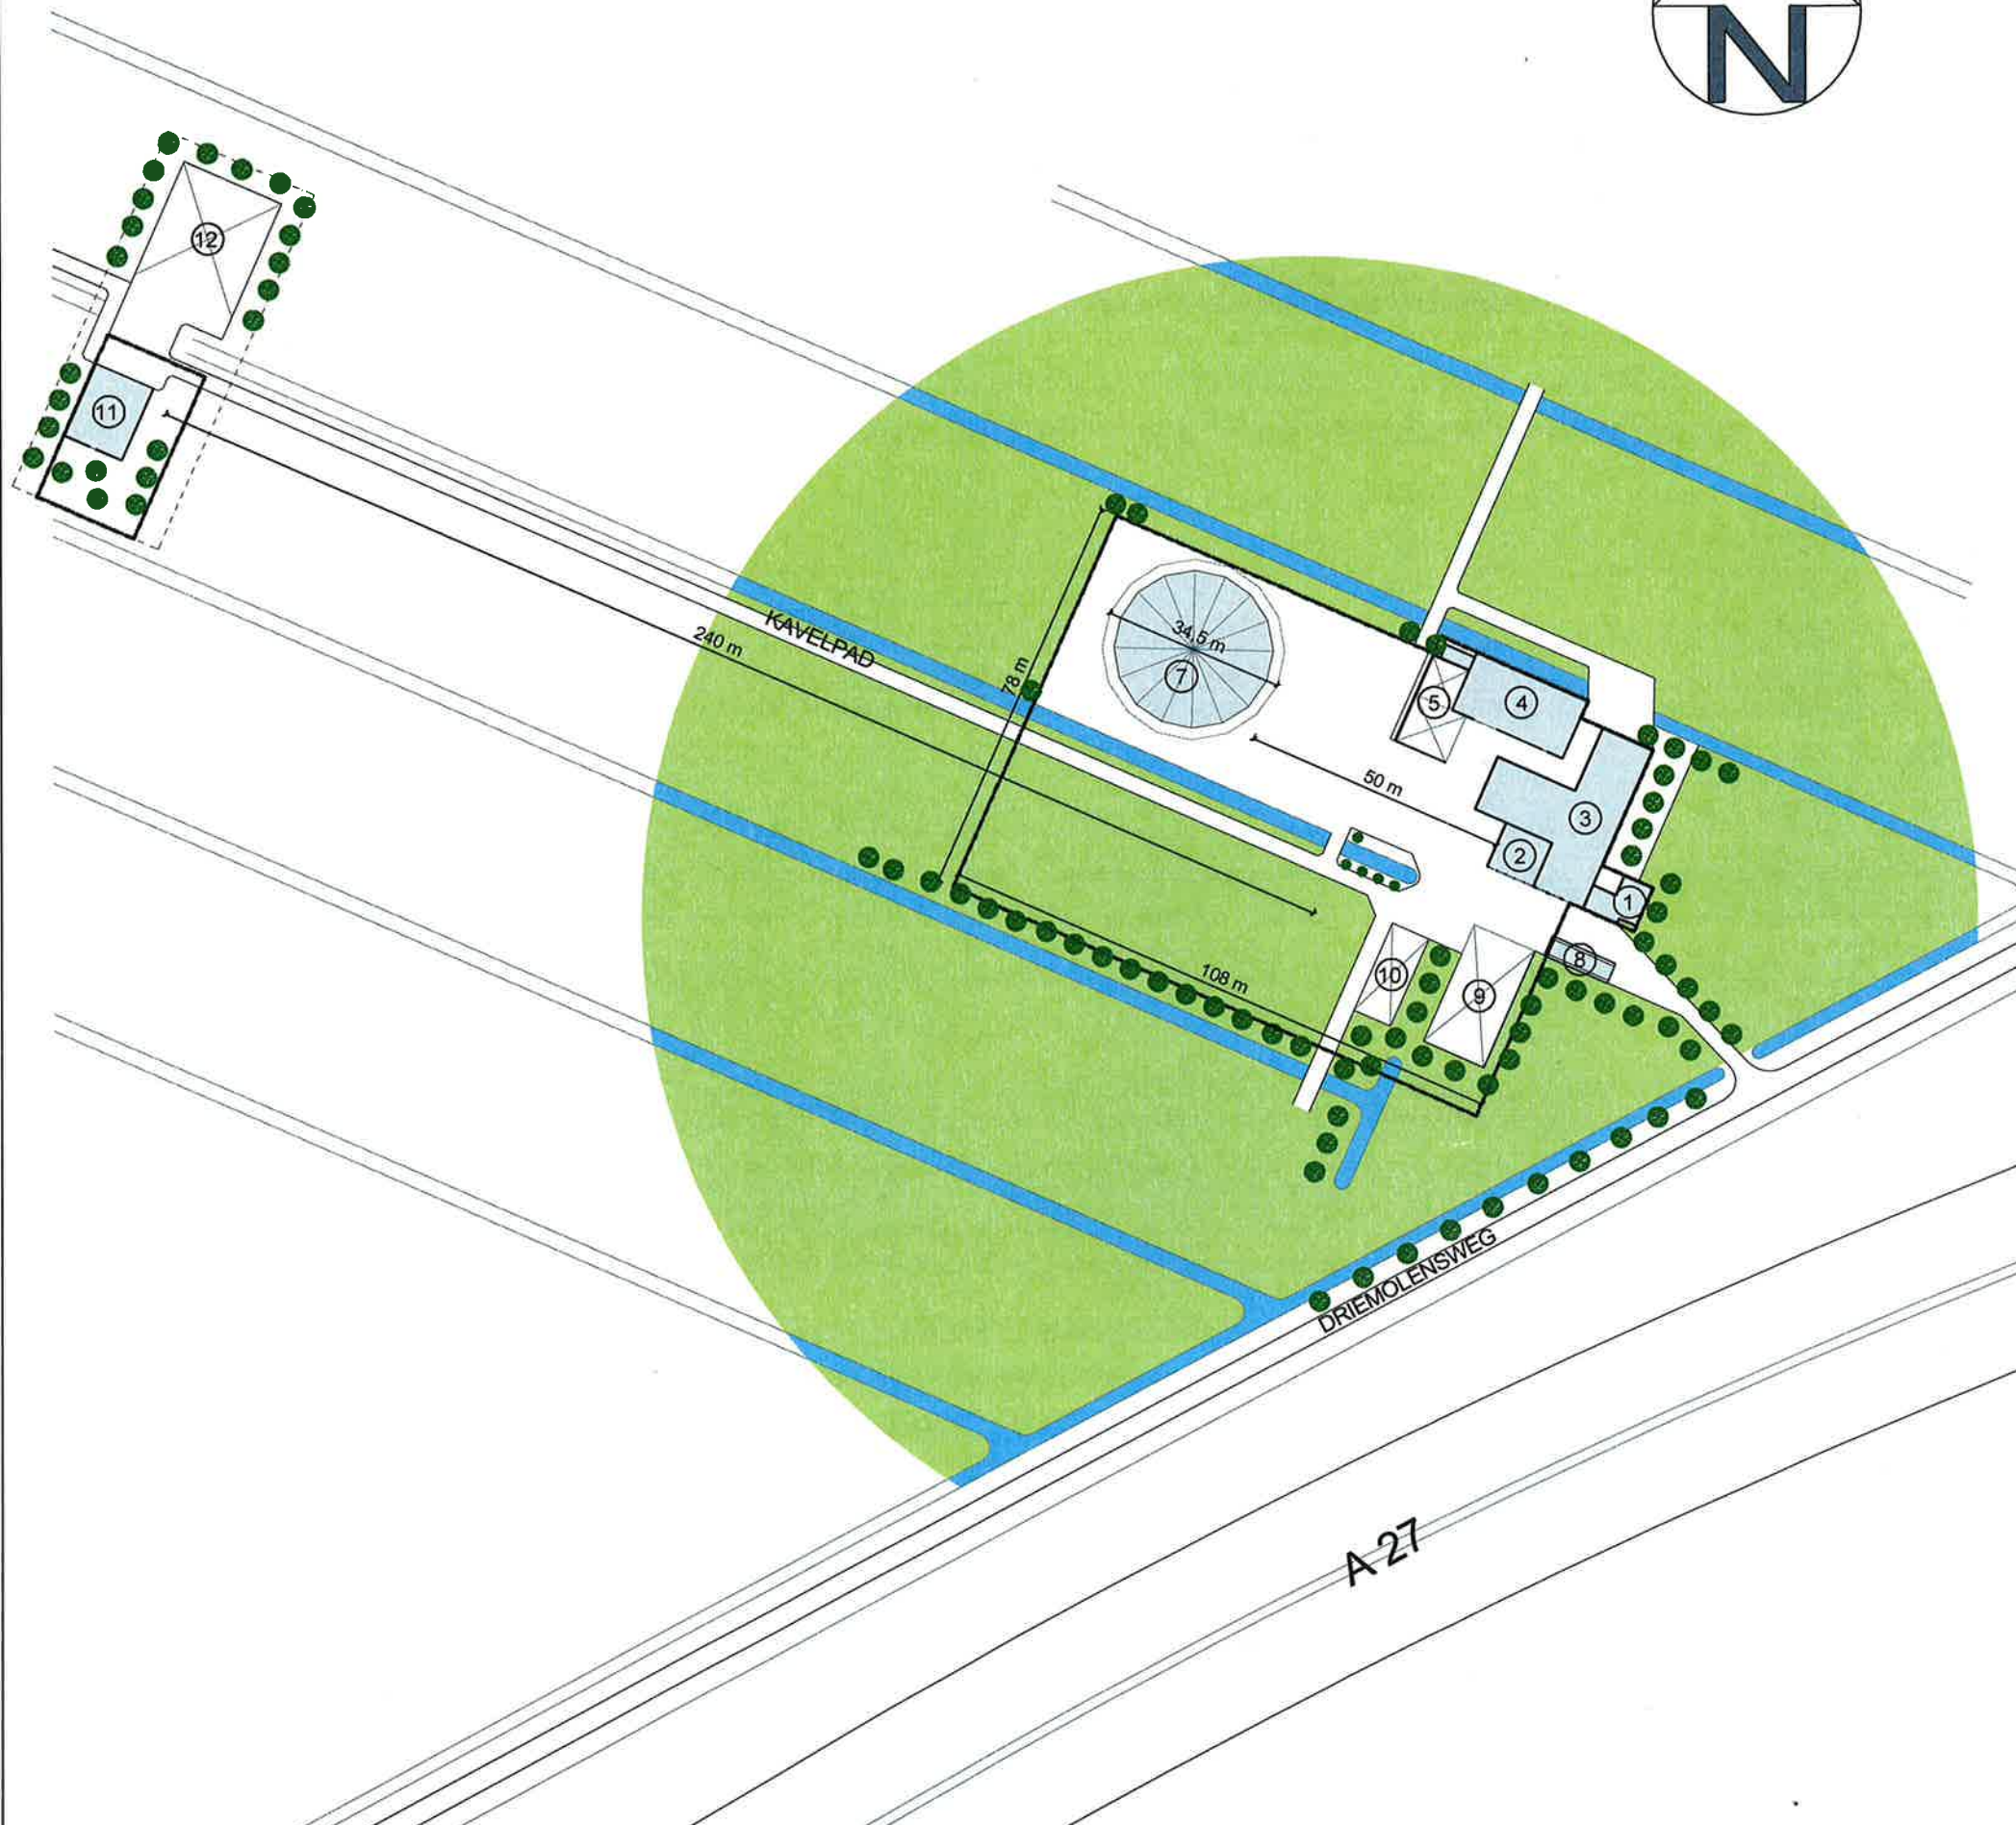

RENVOOI beoogde situatie		
Nr.	Bestaande opstallen	Gebruik
1	Woonhuis	woonfunctie
2	Berging/ opslag	berging/ opslag
3	Berging/ opslag	berging/ opslag/ machines en werktuigen
4	Opslagloods	machines en werktuigen
5	Mestopslag	opslag vaste mest
6	-	
7	Nieuwe rundveestal	huisvesting vee
8	Weegbrug	
9	Opslagplaat	opslag houtsnippers
10	Opslagplaat	opslag ruwvoer
11	Berging/ opslag	berging/ opslag
12	Opslagplaat	opslag snoeihout

Wijziging			
A	Diverse wijzigingen	.././2010	RV
B	Diverse wijzigingen	.././2010	RV
C	Diverse wijzigingen	.././2010	RV
..	Diverse wijzigingen	.././2010	RV

ALLE MATEN STAAN AANGEGEVEN IN MM.

Opdrachtgever: D. Rietveld Driemolensweg 9 4128 LS Lexmond			
Project: Oprichten Roundhouse ten behoeve van de huisvesting van rundvee		Hans Rietveld Agrarisch Advies Energieweg 4a 4231 DJ Meerkerk 0183 - 351 000 info@hansrietveldagrarischadvies.nl	
Onderdeel:	Situatietekening (beoogd)	Tekenaar:	RV
Projectnummer	B1488	Gecontroleerd:	-
Tekeningnummer:	02 v 02	Formaat:	A2
Schaal:	100	Datum:	19/12/2014

BEOOGDE SITUATIE (slopen loods, oprichten roundhouse)