


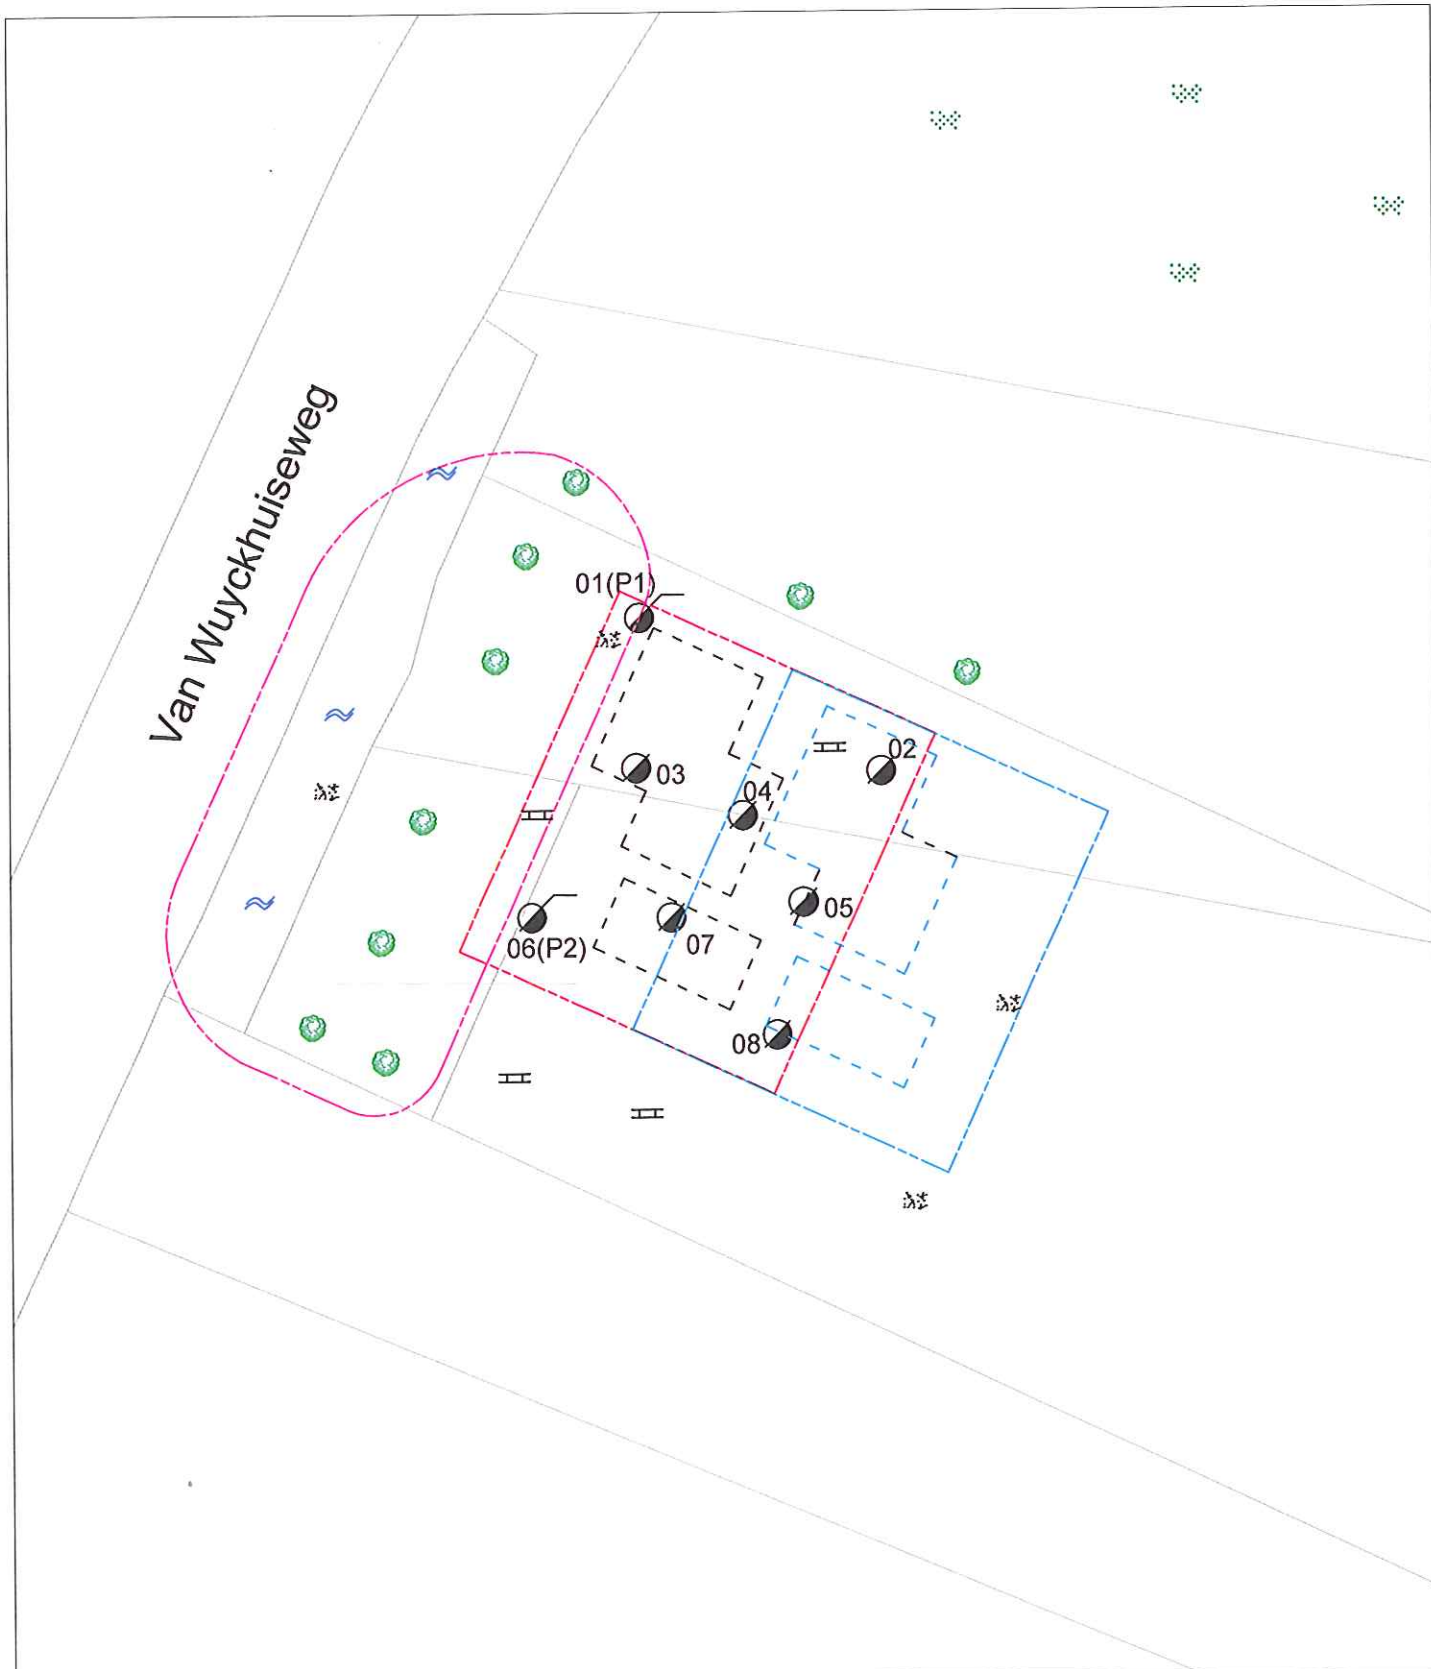

© Topografische Dienst Kadaster, Emmen [2013]

	Legenda Globale contour onderzoekslocatie Globale contour geplande nieuwbouw Globale contour voormalige stortplaats Kadastrale grenzen Boring met peilbuis Diepe boring Onverhard- of braakliggend terrein Stelconplaatverharding Groenstrook Weiland Sloot voorstel te verplaatsen bouwblok	Project : Van Wuyckhuiseweg 1 te Hoek Situatie verkennend bodemonderzoek met voorstel Figuur : <u>verplaatsing bouwblok</u>	
		Opdrachtgever : Rho adviseurs B.V.	Schaal : 1 : 500
		Getekend : NG	Datum : 27-03-2014
		Formaat : A4	
		Filenaam : rapportage/autocad/2014/14A0008	Projectnummer : 14A0008
Laboratorium Zeeuws-Vlaanderen B.V. Zandbergsestraat 1 4569 TC Graauw Telefoon : (0114) 635 400 Fax : (0114) 635 754 E-mail : info@labzvl.nl			