
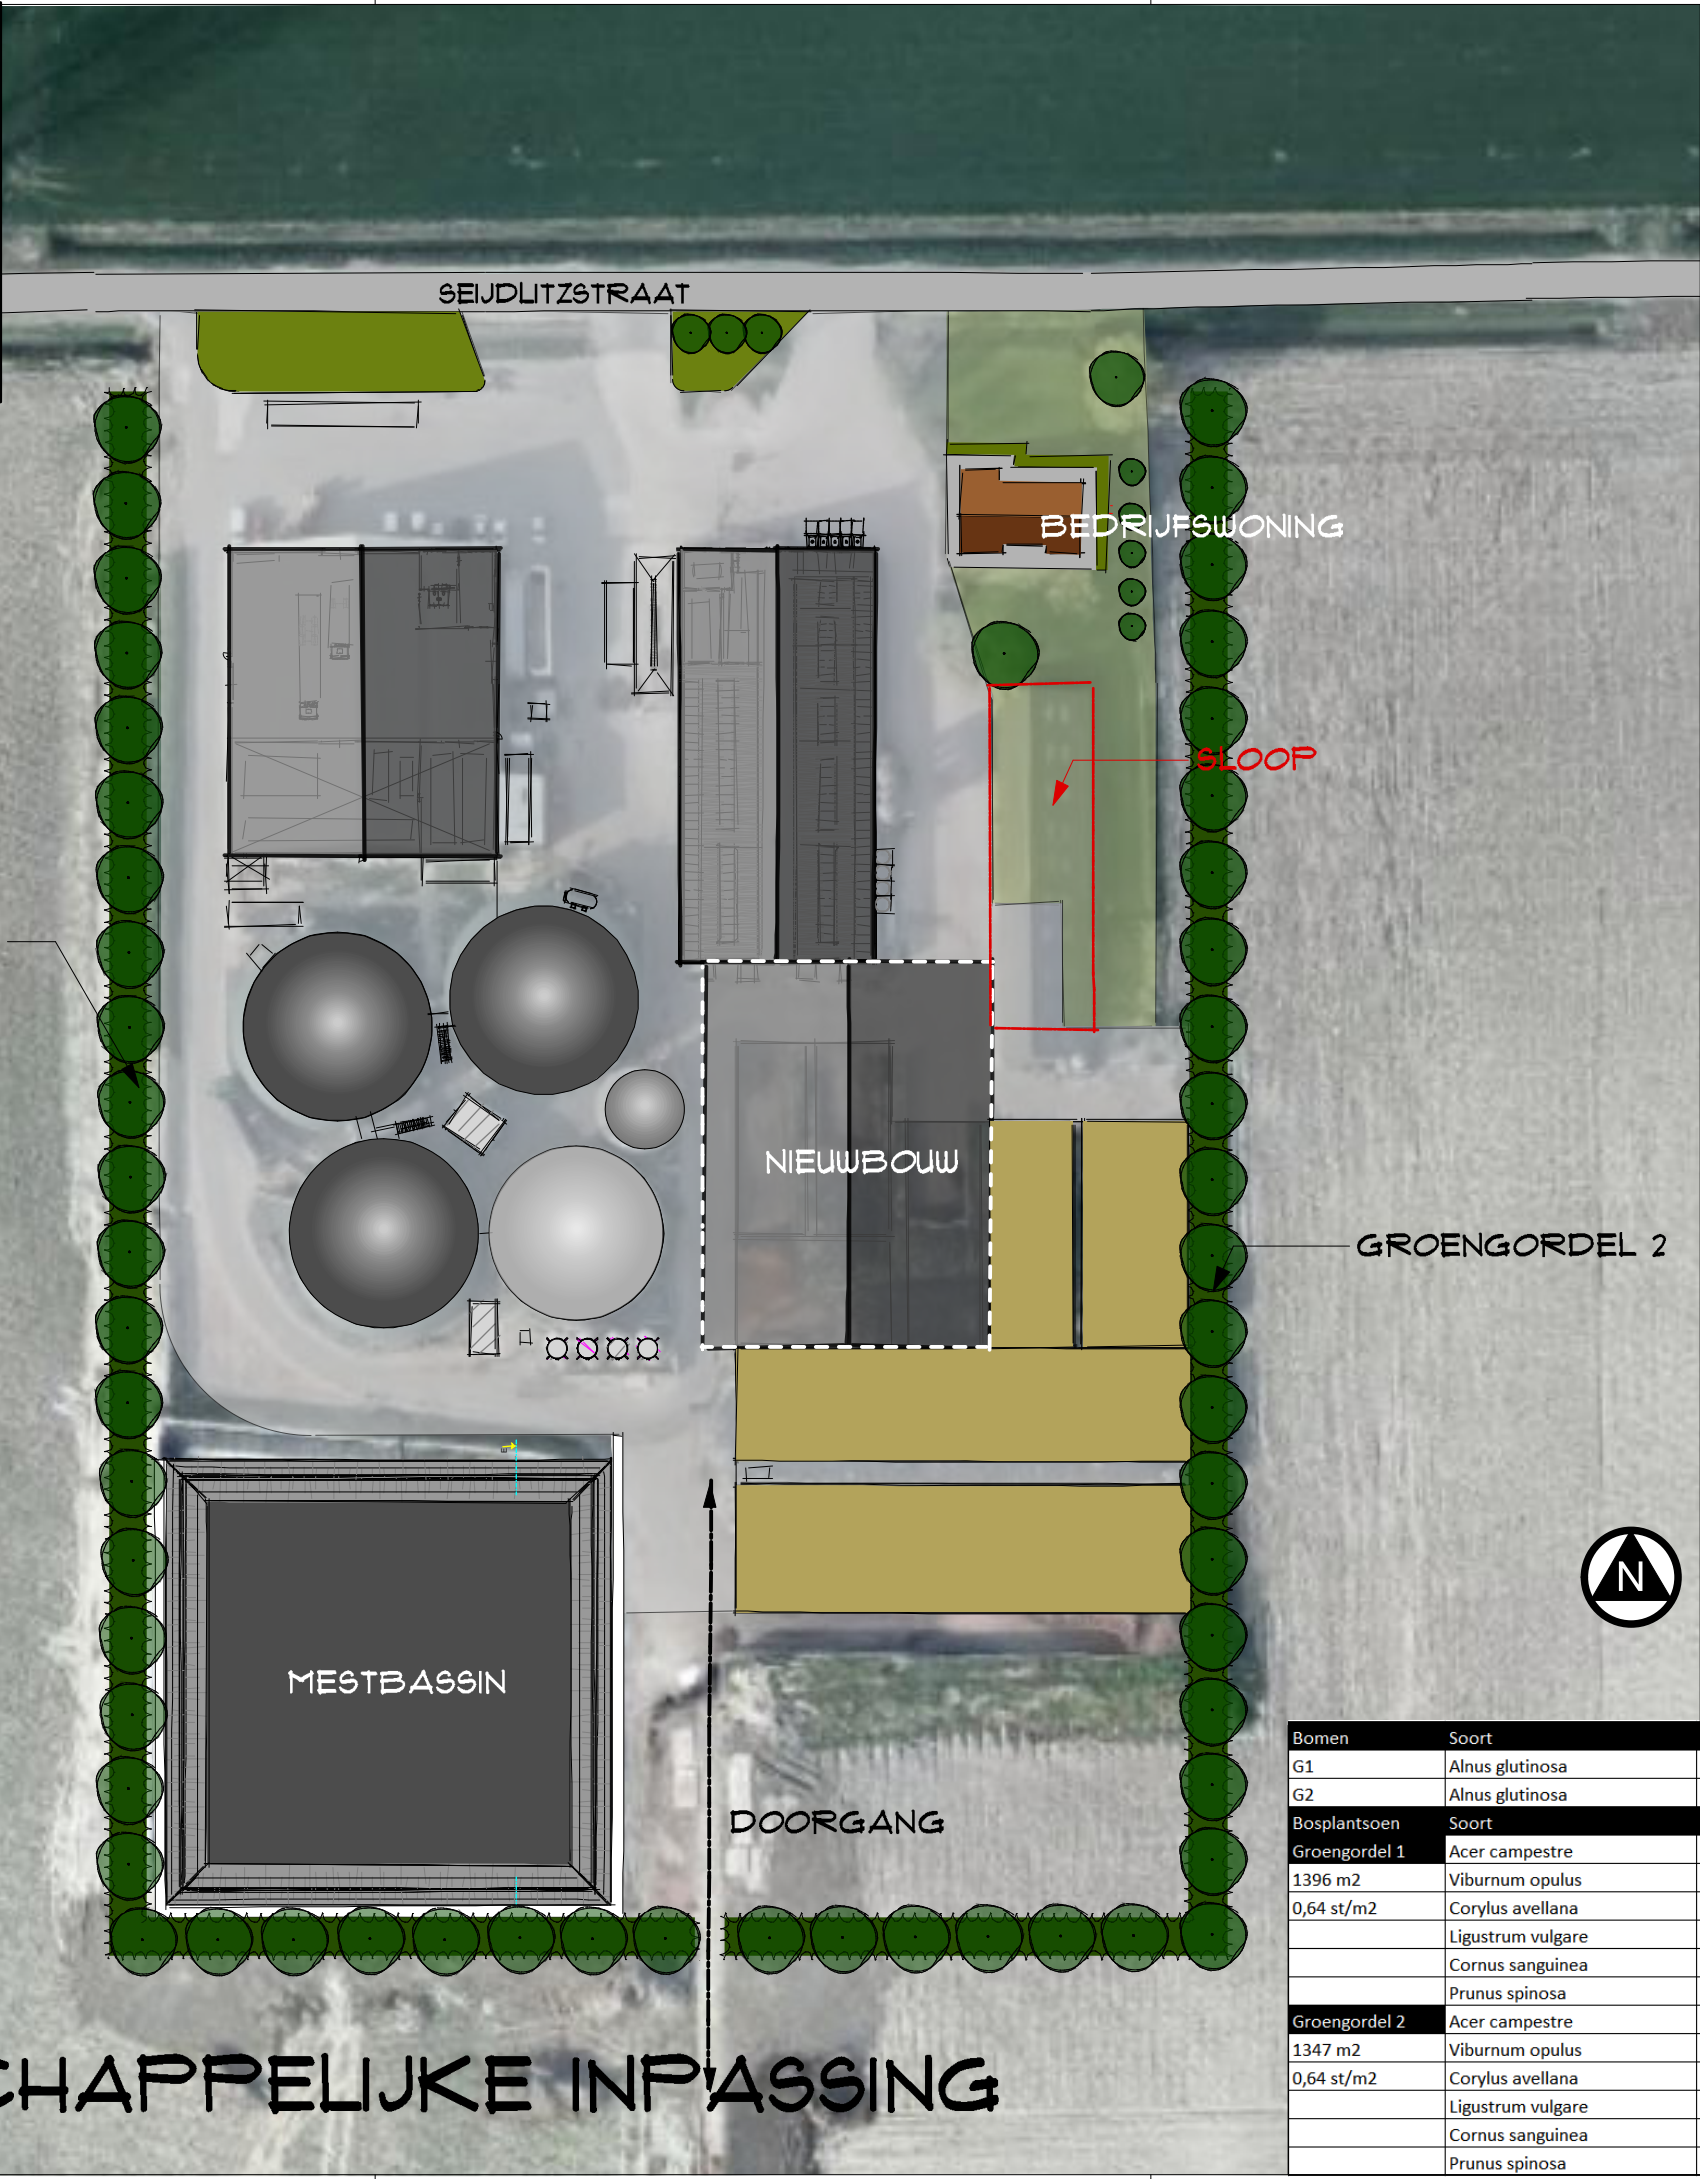


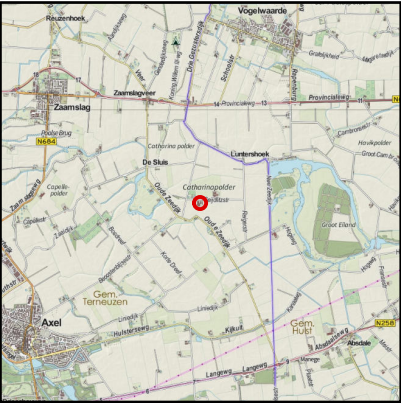

TOELICHTING

De initiatiefnemer aan de Sejdultzstraat 2 te Axel is voornemens bestaande sleufsilos te overkappen middels de bouw van een loods en sloop van een bestaande veldschuur. Op basis van het beleid Gemeente Terneuzen is een beplantingplan benodigd voor landschappelijke inpassing.

De gemeente Terneuzen heeft voorgeschreven een groensingel aan te leggen van min. 5 meter om bebouwing meer aan het zicht te onttrekken en landschappelijk in te passen.

Er is een groengordel aan drie zijden rond het bedrijf voorzien, waarbij de voorzijde (straat) open wordt gehouden. Voor aanplant rondom het vierkante mestbassin was reeds een beplantingsplan opgesteld. Hierop is qua soortkeuze en mengverhoudingen aangesloten om een uniform beeld te verkrijgen. De beplantingslijst is inclusief de beplanting rondom het mestbassin.

Bomen	Soort	Nederlandse naam	perc.	plantverband	plantafstand	aanplantmaat	aantal
G1	Alnus glutinosa	zwarte els	100%	solitair	10 (m)	12-14	28
G2	Alnus glutinosa	zwarte els	100%	solitair	10 (m)	12-14	27
Bosplantsoen	Soort	Nederlandse naam	perc.	plantverband	plantafstand	aanplantmaat	aantal
Groengordel 1	Acer campestre	veldesdoorn	20%	driehoek	1,25 x 1,25 (m)	60-80	179
1396 m2	Viburnum opulus	Gelderse roos	20%	driehoek	1,25 x 1,25 (m)	60-80	179
0,64 st/m2	Corylus avellana	hazelaar	20%	driehoek	1,25 x 1,25 (m)	60-80	179
	Ligustrum vulgare	liguster	20%	driehoek	1,25 x 1,25 (m)	60-80	179
	Cornus sanguinea	rode kornoelje	10%	driehoek	1,25 x 1,25 (m)	60-80	89
	Prunus spinosa	sleedoorn	10%	driehoek	1,25 x 1,25 (m)	60-80	89
Groengordel 2	Acer campestre	veldesdoorn	20%	driehoek	1,25 x 1,25 (m)	60-80	172
1347 m2	Viburnum opulus	Gelderse roos	20%	driehoek	1,25 x 1,25 (m)	60-80	172
0,64 st/m2	Corylus avellana	hazelaar	20%	driehoek	1,25 x 1,25 (m)	60-80	172
	Ligustrum vulgare	liguster	20%	driehoek	1,25 x 1,25 (m)	60-80	172
	Cornus sanguinea	rode kornoelje	10%	driehoek	1,25 x 1,25 (m)	60-80	86
	Prunus spinosa	sleedoorn	10%	driehoek	1,25 x 1,25 (m)	60-80	86

LANDSCHAPPELIJKE INPASSING

voorstel inrichting

advies en inrichting landschap en openbare ruimte

radewijk - moppel - info@burostadenland.nl - www.burostadenland.nl - tel 06 41 66 55 76

BURO
STAD
LAND

tekeningno	1 (I)	versie	5.0
formaat	a3	schaal	1 : 1000
datum	03-10-2016	door	w.f. hilbers
project	1340	bestand	1340-05.vwx