


Bijlage 2

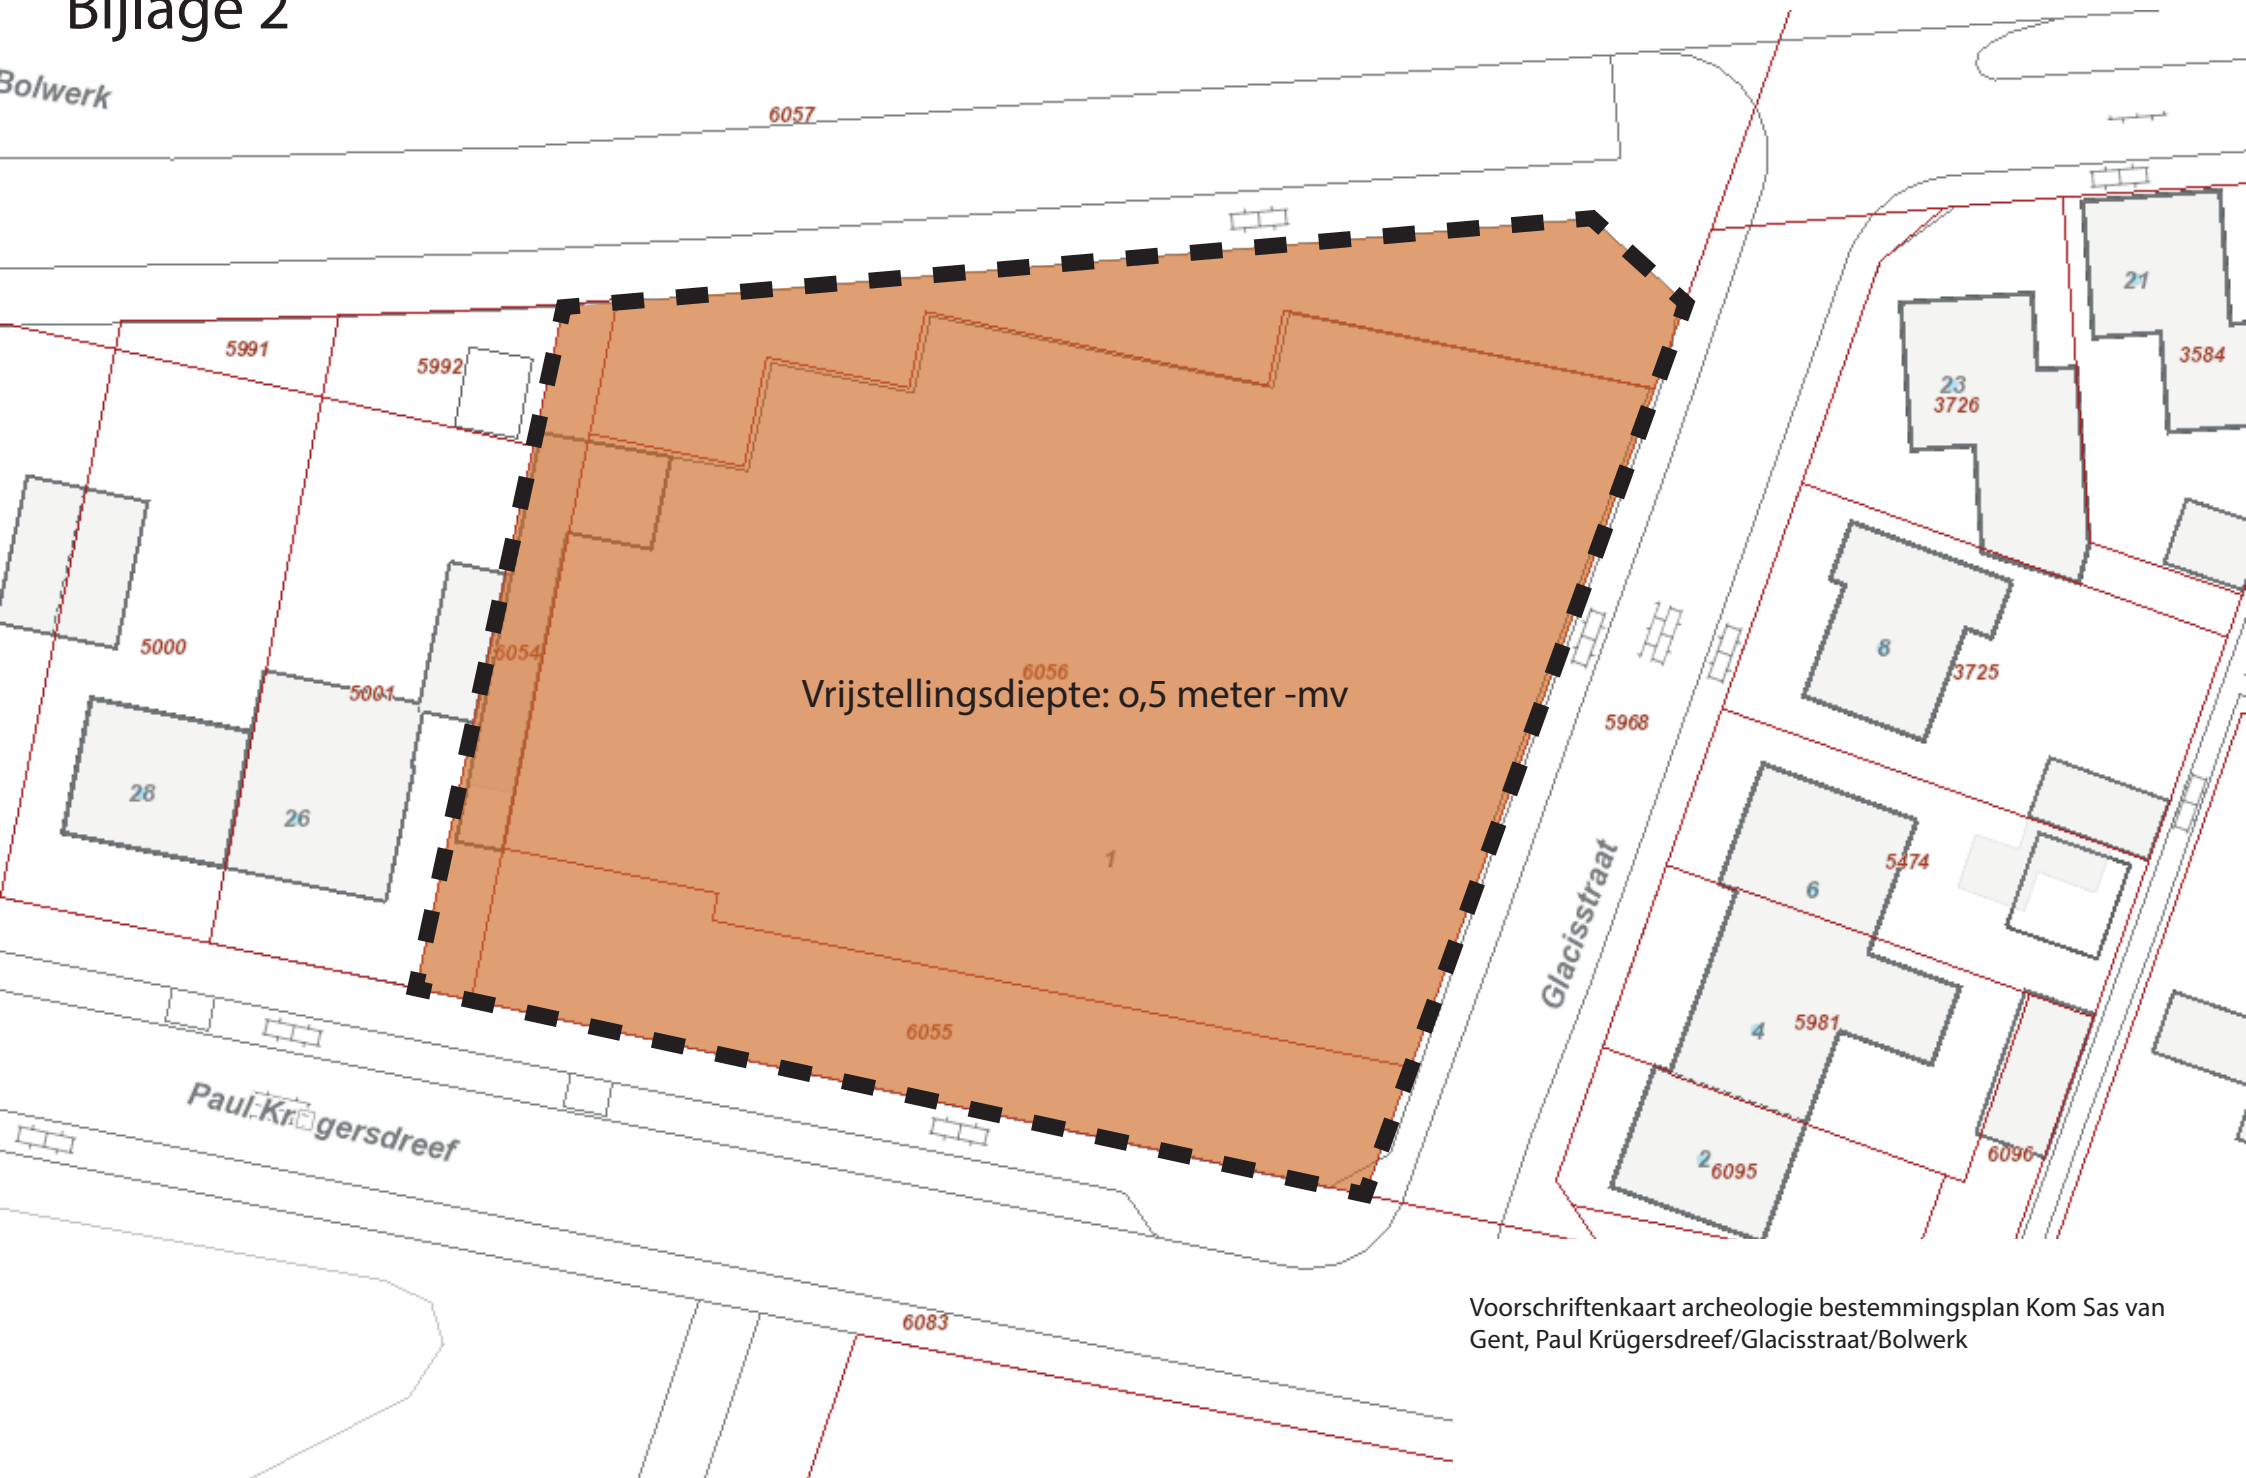

Voorschriftenkaart archeologie bestemmingsplan Kom Sas van
Gent, Paul Krügersdreef/Glacisstraat/Bolwerk