

Inventariserend Veldonderzoek  
door middel van Proefsleuven  
en Archeologische Begeleiding  
Plangebied Canadalaan – Paul Krugersdreef,  
Sas van Gent, Gemeente Terneuzen

Bijlagen 12 t/m 20 Vlak- en Profieltekeningen

F. G. R. D'hondt





Inventariserend Veldonderzoek  
door middel van Proefsleuven  
en Archeologische Begeleiding  
Plangebied Canadalaan – Paul Krugersdreef,  
Sas van Gent, Gemeente Terneuzen

Bijlagen 12 t/m 20 Vlak- en Profieltekeningen

F. G. R. D'hondt

**Inventariserend Veldonderzoek door middel van proefsleuven en Archeologische Begeleiding Plangebied  
Canadalaan – Paul Krugersdreef, Sas van Gent, Gemeente Terneuzen**

**Bijlagen 12 t/m 20 Vlak- en Profieltekeningen**

F. G. R. D'hondt

SOB Research,  
Instituut voor Archeologisch en Aardkundig Onderzoek

© SOB Research  
Heinenoord, november 2011

ISBN/EAN: 978-94-6192-039-3

Projectnummer 1735-1003



# Inventariserend Veldonderzoek door middel van Proefsleuven en Archeologische Begeleiding Plangebied Canadalaan – Paul Krugersdreef, Sas van Gent, Gemeente Terneuzen

## Bijlagen 12 t/m 20 Vlak- en Profieltekeningen

### Inhoud

|                          |                                                |           |
|--------------------------|------------------------------------------------|-----------|
| <b>Bijlage 12 (A-C):</b> | Vlaktekeningen & Profieltekeningen Put 1A + 1B | <b>3</b>  |
| <b>Bijlage 13 (A-B):</b> | Vlaktekening & Profieltekening Put 2           | <b>9</b>  |
| <b>Bijlage 14 (A-B):</b> | Vlaktekening & Profieltekening Put 3           | <b>13</b> |
| <b>Bijlage 15 (A-B):</b> | Vlaktekening & Profieltekening Put 4           | <b>17</b> |
| <b>Bijlage 16 (A-B):</b> | Vlaktekening & Profieltekening Put 5           | <b>21</b> |
| <b>Bijlage 17 (A-B):</b> | Vlaktekening & Profieltekening Put 6           | <b>25</b> |
| <b>Bijlage 18 (A-B):</b> | Vlaktekening & Profieltekening Put 7           | <b>29</b> |
| <b>Bijlage 19 (A-B):</b> | Vlaktekening & Profielopnames Put 8            | <b>33</b> |
| <b>Bijlage 20:</b>       | Overzichtskaart op GBKN                        | <b>37</b> |



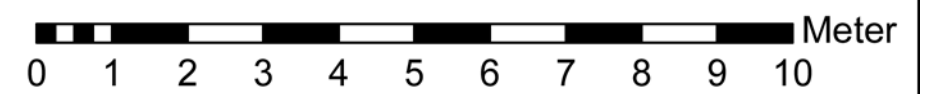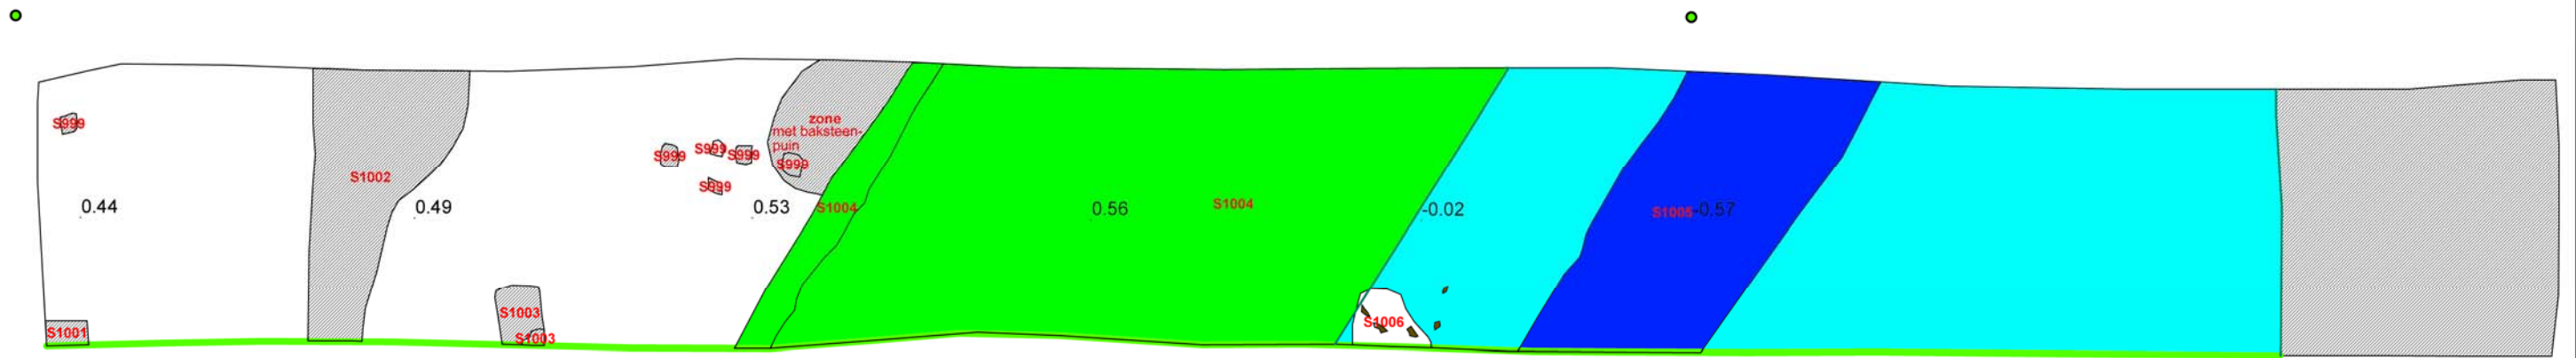




## Bijlage 12A Profieltekening Put 1 (zie vorige pagina)

Profieltekeningen Put 1. Boven de Profieltekening van Put 1A, onder de Profieltekening van Put 1B.

### Legenda:

- Groen; uitgraving in het dekzand
- Lichtblauw: natuurlijke sedimentatie in de contrescarpgracht
- Donkerblauw: vulling subrecente kavelsloot
- Grijs: Recente uitbraaksporen (van speeltuigen op het schoolterrein)
- Groene lijn: Locatie profielopname
- Groene punten: grondslagpunten



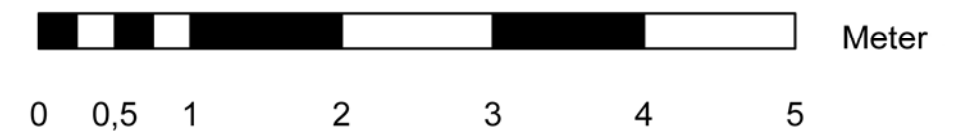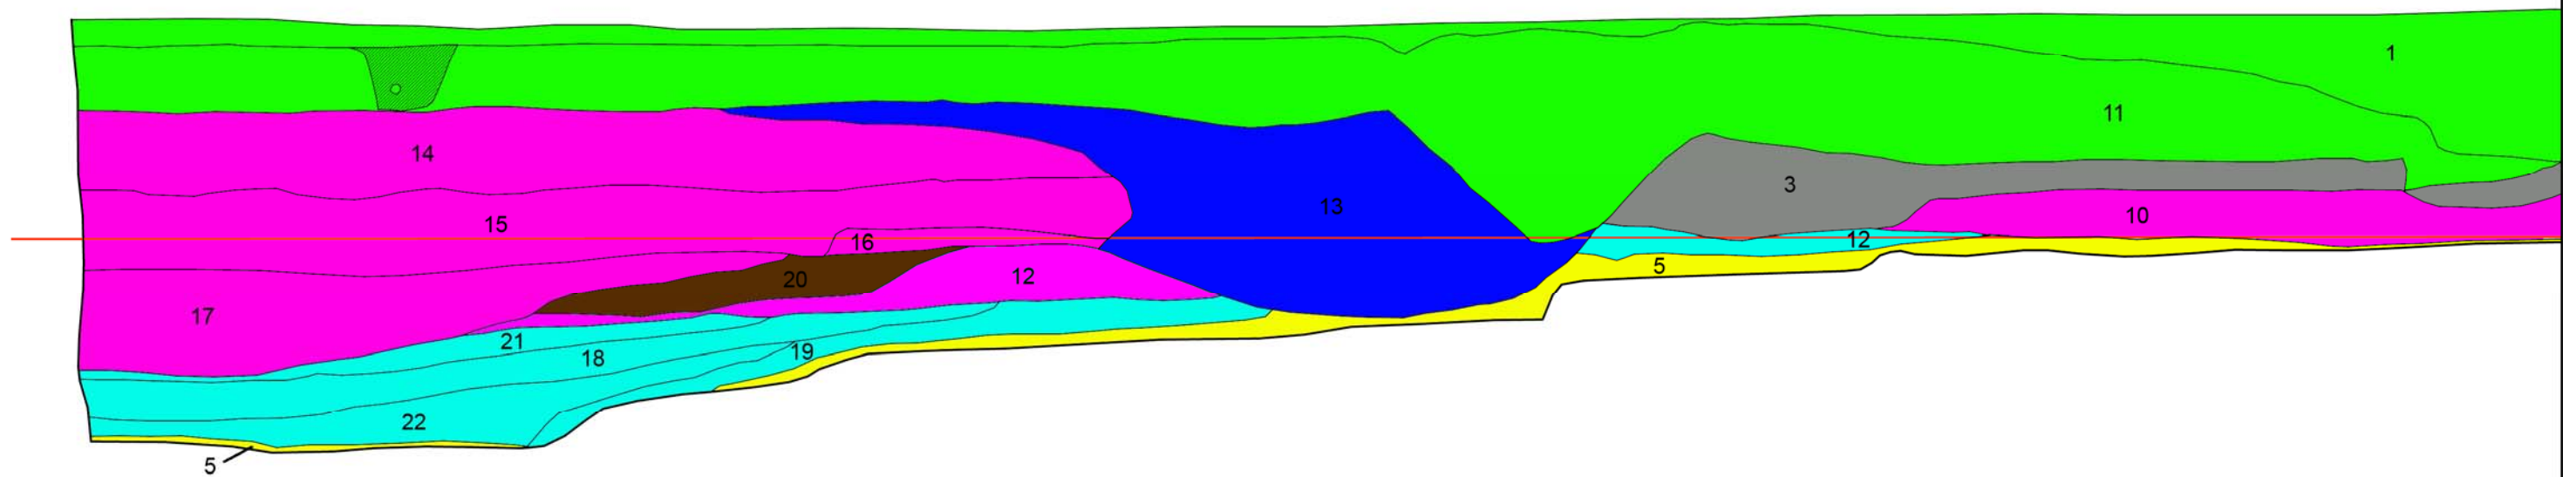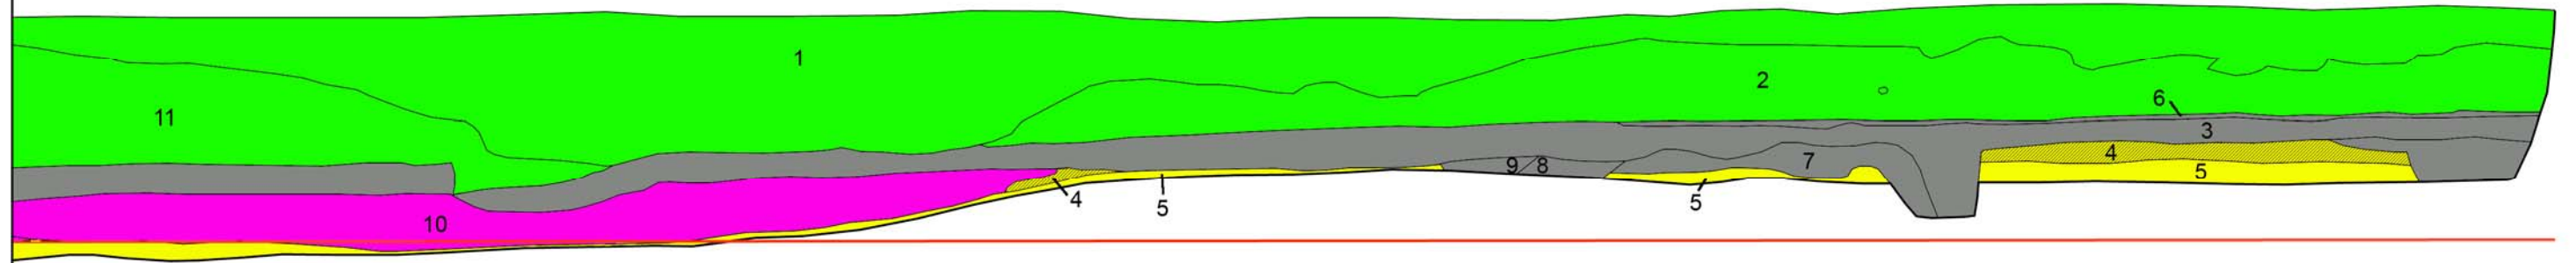

# Bijlage 12B Profieltekening zuidzijde Put 1 (zie vorige pagina)


Dwarsprofiel van de zuidzijde van Put 1A.

**Legenda:**

- Groen: recent vergraven toplagen
- Grijs: subrecente bouwvoor
- Roze: secundaire vulling contrescarpgracht
- Donkerblauw: Secundaire vulling kavelsloot
- Bruin: Secundaire vulling contrescarpgracht, humeus
- Lichtblauw: natuurlijke sedimentatie in contrescarpgracht
- Geel: dekzand
- Rode lijn: niveau 0 NAP

**Laagbeschrijving:**

- 1: zand, zeer fijn, grijs, heterogeen, puin, kleibrokjes: topsoil
- 2: zand, zeer fijn, blauwgrijs, heterogeen, kleibrokjes, puinbrokjes: ophoog
- 3: zand, zeer fijn, zwak kleiig, donkerbruin, houtskool, puinbrokjes, kiezels: oude bouwvoor
- 4: menglaag tussen 3 en 5: vergraven dekzand
- 5: zand, zeer fijn, roestbruin, bovenin gevlekt: B/C horizont dekzand
- 6: klei, sterk zandig, donkergrijs-blauwgrijs : ophoog
- 7: zand, zeer fijn, grijs-donkergrijs, schelpresten, puinbrokjes: subrecente verstoring
- 8: klei, sterk zandig, blauwgrijs, schelpresten, houtskool: vulling kuil/subrecente verstoring
- 9: zand + klei, donkergrijs, kiezel, as, puinbrok, mortel: vulling kuil/subrecente verstoring
- 10: zand, zeer fijn, blauwgrijs, heterogeen, gevlekt, puinspikkels, kleibrokjes: secundaire grachtvulling?
- 11: zand, zeer fijn, blauwgrijs, heterogeen, gemengd met bouwzand: ophoog
- 12: zand, zeer fijn, grijs, heterogeen, bruin gevlekt, vertrappeld: secundaire vulling gracht
- 13: klei + zand, donkerbruingrijs, kalk, mosselresten: secundaire vulling kavelsloot
- 14: klei, matig zandig, blauwgrijs, wortels, heterogeen, puinbrokjes: secundaire vulling gracht
- 15: klei, geelbruin, korrelig, kalk: secundaire vulling gracht
- 16: klei, donkergrijs, wortels, puinbrokjes, leisteen: secundaire vulling gracht
- 17: klei, zwak zandig, donkergrijs-zwart, heterogeen, puinbrokjes, mortel, veel baksteen, metaalslak: secundaire vulling gracht
- 18: zand, zeer fijn, zwak kleiig, bruingrijs-blauwgrijs, riet: sedimentatie in verdedigingsgracht
- 19: zand, zeer fijn, bruingrijs, riet, kokkel: bodem gracht (ingespoeld dekzand)
- 20: veen, donkerbruin, riet: secundaire vulling gracht
- 21: klei, zwak zandig, donkergrijs, kokkels (resten): sedimentatie in verdedigingsgracht
- 22: klei, matig zandig, donkergrijs, riet: sedimentatie in verdedigingsgracht/grachtbodem
- 23: zand, zeer fijn, sterk kleiig, blauwgrijs, heterogeen, houtskool: ophoog
- 24: zand, zeer fijn, grijswit, zwart geaderd, zwarte organische vlekken: ophoog
- 25: zand, zeer fijn, donkergrijs-zwart, grijs gevlekt, humeuze brokken: ophoog
- 26: zand, zeer fijn, donkerbruingrijs: restant A-horizont dekzand
- 27: zand, zeer fijn, roestbruin: B/C-horizont dekzand
- 28: zand, zeer fijn, bruingrijs, heterogeen, geelgrijs gevlekt, roestvlekken, houtskool: ophoog
- 29: zand, zeer fijn, donkerbruingrijs: ophoog
- 30: zand, zeer fijn, grijs, gevlekt, roest, kleibrokjes, puinspikkels: ophoog

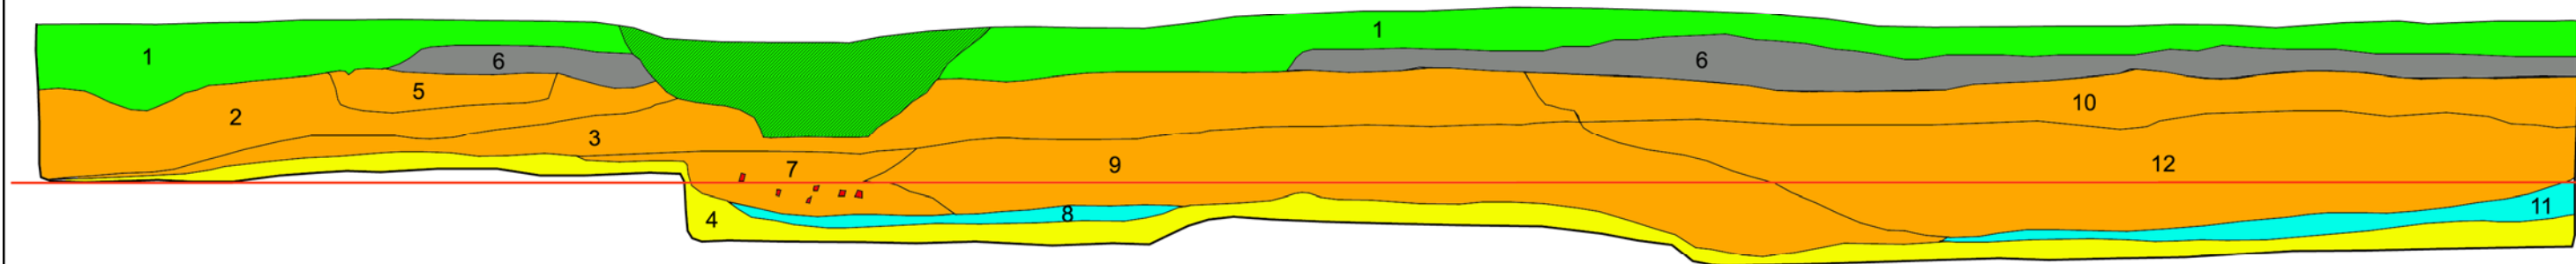

# Bijlage 12C Profieltekening noordzijde Put 1 (zie vorige pagina)


Dwarsprofiel van de noordzijde van Put 1B.

**Legenda:**

- Groen: recent vergraven toplagen
- Grijs: subrecente bouwvoor
- Oranje: dempingspakketten van eerdere vestinggracht (1580) en ophooglagen van het glacis (1680)
- Lichtblauw: natuurlijke sedimentatie in oudere vestinggracht
- Geel: dekzand
- Rood: baksteen
- Rode lijn: niveau 0 NAP

**Laagbeschrijving:**

- 1: zand, zeer fijn, donkerbruingrijs, heterogeen, puin: topsoil
- 2: zand, zeer fijn, grijs, puinbrokjes: ophoog
- 3: zand, zeer fijn, roestbruin, zwak humeus, gevlekt: ophoog
- 4: zand, zeer fijn, zwak lemig, grijs: C-horizont dekzand
- 5: zand, zeer fijn, lichtgrijs, roestvlekken: ophoog
- 6: zand, zeer fijn, donkerbruingrijs, puinspikkels,: oude bouwvoor
- 7: zand, zeer fijn, donkerbruingrijs, veel baksteen, aardewerk, houtskool: vulling gracht
- 8: zand, zeer fijn, bruin, humeus, aardewerk, plantenresten: sedimentatie gracht
- 9: zand, zeer fijn, lichtbruinbruingrijs-donkerbruingrijs, puinbrokjes, gelaagd: vulling gracht
- 10: zand, zeer fijn, grijs-bruingrijs, heterogeen: ophoog
- 11: zand, zeer fijn, grijs, gelaagd, humeuze bandjes: sedimentatie gracht
- 12: zand, zeer fijn, blauwgrijs, heterogeen, roest: vulling gracht?


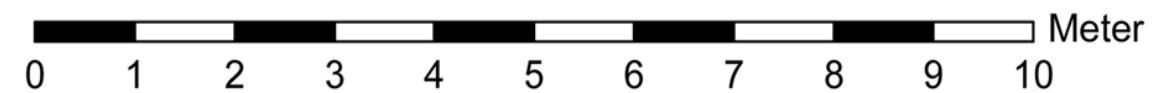


## Bijlage 13A Vlaktekening Put 2 (zie vorige pagina)

### Legenda:

- Grijs: dempingspakketten oudere vestinggracht (1580)
- Geel: dekzand
- Bruin: houten raamwerk
- Groene lijn: Locatie profielopname
- Groene punten: grondslagpunten



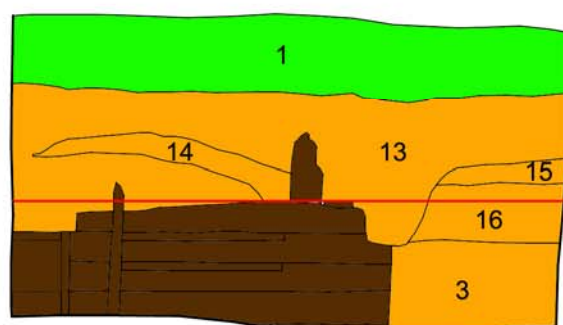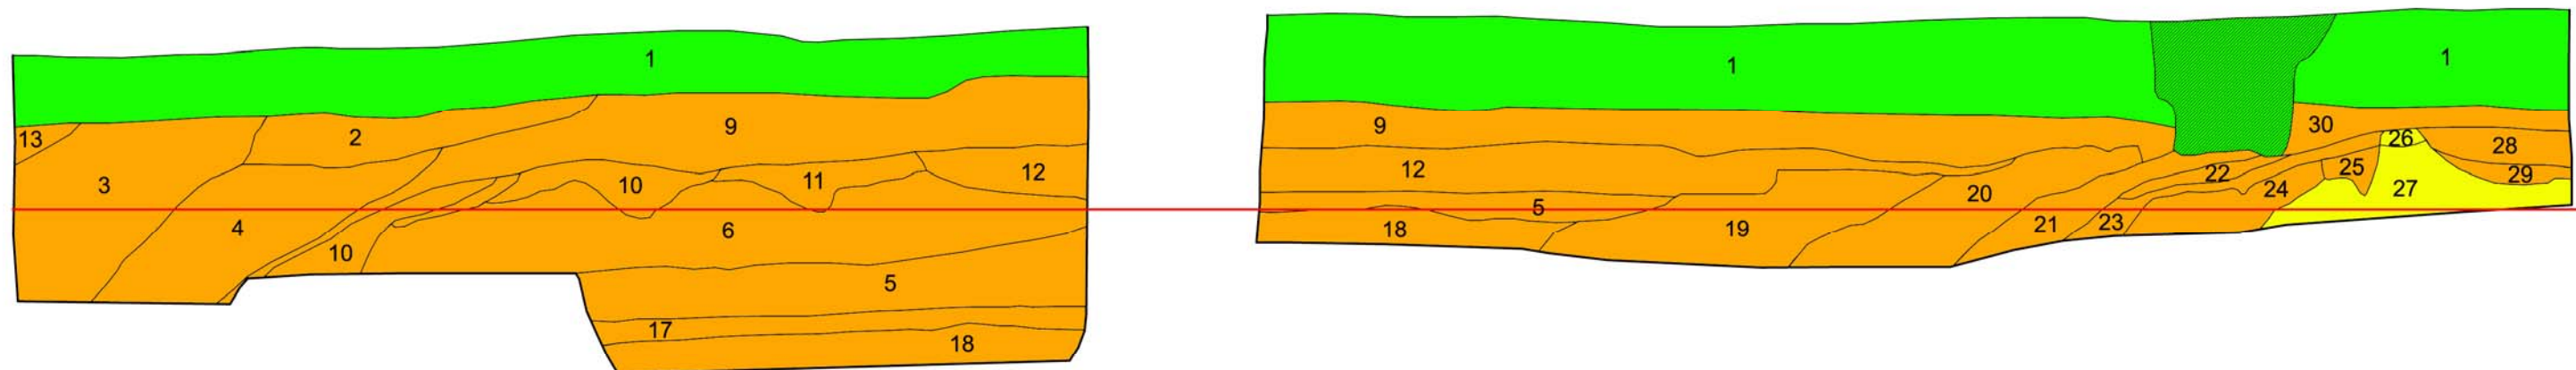

# Bijlage 13B Profieltekening noordzijde Put 2 (zie vorige pagina)

Dwarsprofiel van de noordzijde en de westzijde van Put 2.

**Legenda:**

- Groen: recent vergraven toplagen
- Grijs: subrecente bouwvoor
- Oranje: dempingpakketten van eerdere vestinggracht (1580) en ophooglagen van het glacis (1680)
- Bruin: hout
- Geel: dekzand
- Rode lijn: niveau 0 NAP

**Laagbeschrijving:**

- 1: zand, zeer fijn, donkerbruingrijs, heterogeen, puin: topsoil
- 2: zand, zeer fijn, geelgrijs, heterogeen: ophoog
- 3: zand, zeer fijn, geelbruin-blauwgrijs, roestvlekjes, puinbrokjes: ophoog
- 4: klei, blauwgrijs, zwak zandig, roestvlekken, schelpgruis: ophoog
- 5: zand, zeer fijn, grijs, kleilaagjes: natuurlijke sedimentatie in oudere verdedigingsgracht
- 6: zand, zeer fijn, bruingrijs, plaggen, gevlekt: ophoog
- 7: -
- 8: -
- 9: zand, zeer fijn, geelbruin-bruingrijs, roest, kleibrokjes, schelpgruis: ophoog
- 10: zand, zeer fijn, blauwgrijs, heterogeen, puinspikkels, kleibrokjes: ophoog
- 11: klei, sterk zandig, blauwgrijs, zwarte organische vlekjes, zandige zones: ophoog
- 12: zand, zeer fijn, geelgrijs, heterogeen, roest, kleibrokjes: ophoog
- 13: zand, zeer fijn, donkerbruingrijs, puinbrokjes, humeus, heterogeen: ophoog
- 14: zand, zeer fijn, bruingrijs, heterogeen, gevlekt, puinbrokjes: ophoog
- 15: zand, zeer fijn, blauwgrijs: ophoog
- 16: zand, zeer fijn, bruingrijs, roestvlekjes, kleibrokken, humeus: ophoog
- 17: klei, sterk siltig, donkergroengrijs, schelpresten: sedimentatie in vestinggracht
- 18: zand, zeer fijn, donkerbruingrijs-blauwgrijs, kleibrokjes: sedimentatie in verdedigingsgracht
- 19: zand, zeer fijn, zwart, gevlekt met roestbruin zandt: ophoog
- 20: zand, zeer fijn, grijs-bruingrijs, roestbruine spikkels: ophoog
- 21: zand, zeer fijn, bruingrijs, brokken bruinzwart zand, humeuze brokken: ophoog
- 22: zand, zeer fijn, grijs, heterogeen, puinspikkels, donkerbruine-zwarte spikkels: ophoog
- 23: zand, zeer fijn, sterk kleiig, blauwgrijs, heterogeen, houtskool: ophoog
- 24: zand, zeer fijn, grijswit, zwart geaderd, zwarte organische vlekken: ophoog
- 25: zand, zeer fijn, donkergrijs-zwart, grijs gevlekt, humeuze brokken: ophoog
- 26: zand, zeer fijn, donkerbruingrijs: restant A-horizont dekzand
- 27: zand, zeer fijn, roestbruin: B/C-horizont dekzand
- 28: zand, zeer fijn, bruingrijs, heterogeen, geelgrijs gevlekt, roestvlekken, houtskool: ophoog
- 29: zand, zeer fijn, donkerbruingrijs: ophoog
- 30: zand, zeer fijn, grijs, gevlekt, roest, kleibrokjes, puinspikkels: ophoog






## Bijlage 14A Vlaktekening Put 3 (zie vorige pagina)

### Legenda:

- Grijs gearceerd: recente verstoringen
- Grijs: grondlagen na slechten van vestingwerken/nivelleren
- Geel: dekzand
- Oranje: restanten van een laatmiddeleeuwse greppel
- Groene lijn: Locatie profielopname
- Groene punten: grondslagpunten

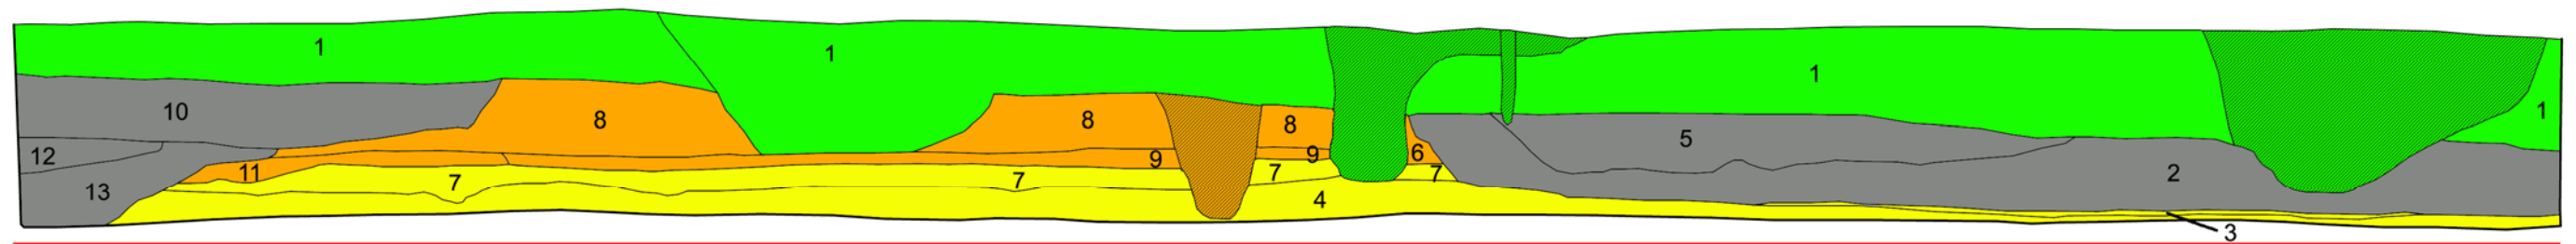



## Bijlage 14B Profieltekening noordzijde Put 3 (zie vorige pagina)

### Legenda:

- Groen: recent vergraven toplagen
- Groen gearceerd: recente verstoringen
- Grijs: grondlagen na slechten van vestingwerken/nivelleren
- Oranje: restanten van een wal op de contrescarp (1680)
- Oranje gearceerd: vulling van een vermoedelijke loopgraaf
- Geel: dekzand
- Rode lijn: niveau 0 NAP

### Laagbeschrijving:

- 1: zand, zeer fijn, donkerbruingrijs, heterogeen, puin: topsoil
- 2: zand, zeer fijn, blauwgrijs, kleibrokjes, puinbrokjes: ophoog
- 3: zand, zeer fijn, donkergrijs, zwarte organische vlekjes: menglaag van A- met B/C-horizont
- 4: zand, zeer fijn, bruingeel, roestvlekken: BC-horizont dekzand
- 5: zand, zeer fijn, lichtbruingrijs, heterogeen: opgebracht
- 6: zand-kleilaminatie, met fijne zwarte laagjes
- 7: zand, zeer fijn, bruin, roest: B-horizont
- 8: zandlaagjes, zeer fijn, bruin-geel-grijs, bioturbatie: opgebracht, wal
- 9: klei, blauwgrijs, matig gerijpt, zandige zones: opgebracht, wal
- 10: zand, zeer fijn, donkerbruingrijs, gevlekt, heterogeen, puinspikkels, kleibrokjes, schelpgruis: opgebracht
- 11: klei, grijs, roest, zandige zones: opgebracht wal
- 12: zand, zeer fijn, bruingrijs, plaggen bruin zand, roest: opgebracht
- 13: zand, zeer fijn, grijs, heterogeen: opgebracht

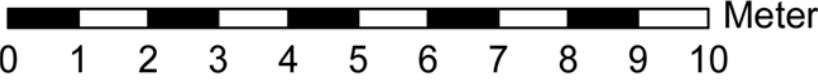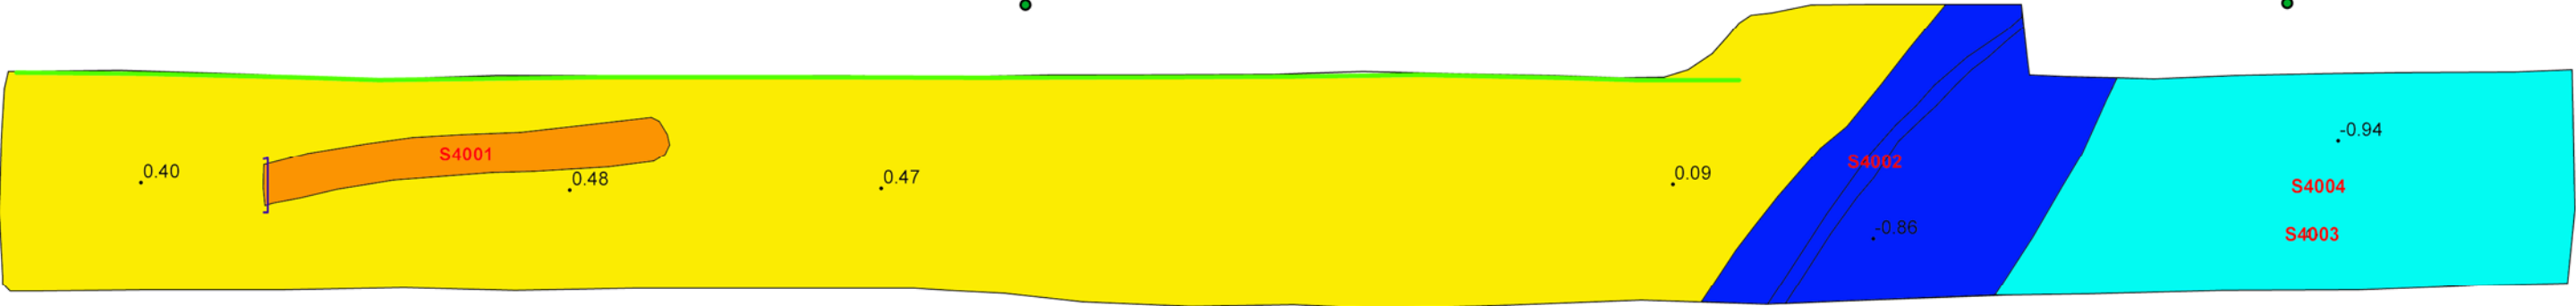


## Bijlage 15A Vlaktekening Put 4 (zie vorige pagina)

### Legenda:

- Donkerblauw: Secundaire vulling kavelstoot
- Lichtblauw: natuurlijke sedimentatie in contrescarpgracht
- Geel: dekzand
- Oranje: restanten van een laatmiddeleeuwse greppel
- Groene lijn: Locatie profielopname
- Groene punten: grondslagpunten



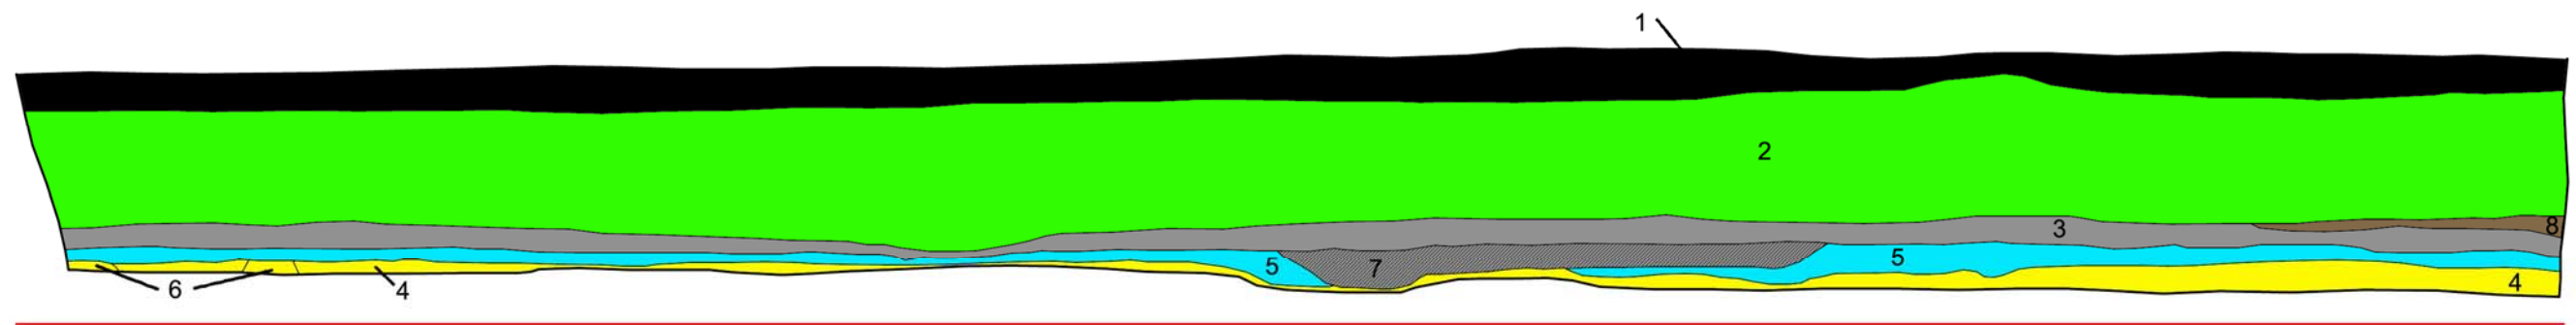

## Bijlage 15B Profieltekening noordzijde Put 4 (zie vorige pagina)



### Legenda:

- Zwart: asfalt + puinverharding
- Groen: recent opgebrachte grondlagen
- Grijs: subrecente bouwvoor
- Grijs gearceerd: subrecente verstoring
- Bruin: bouwvoor, humeus
- Lichtblauw: afzettingen van Duinkerke IIIb
- Geel: dekzand
- Rode lijn: niveau 0 NAP

### Laagbeschrijving:

- 1: puin + asfalt: wegverharding
- 2: zand en klei, blauwgrijs, zwart gevlekt: ophoog
- 3: zand, zeer fijn, zwak kleiig, bruin, puinspikkels: oude bouwvoor
- 4: zand, zeer fijn, grijs, bioturbatie: BC-horizont dekzand
- 5: klei, zwak zandig, blauwgrijs, schelpgruis: afzetting van Duinkerke IIIb
- 6: zand, zeer fijn, zwak humeus, bruin, bioturbatie: B-horizont dekzand
- 7: zand, zeer fijn, matig kleiig, zwak humeus, bruingrijs, puinbrokjes: subrecente verstoring
- 8: veen, matig kleiig, humeus, glas, metaalslak: oude bouwvoor/loopniveau





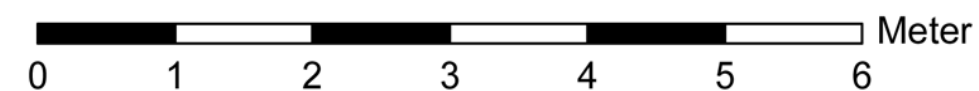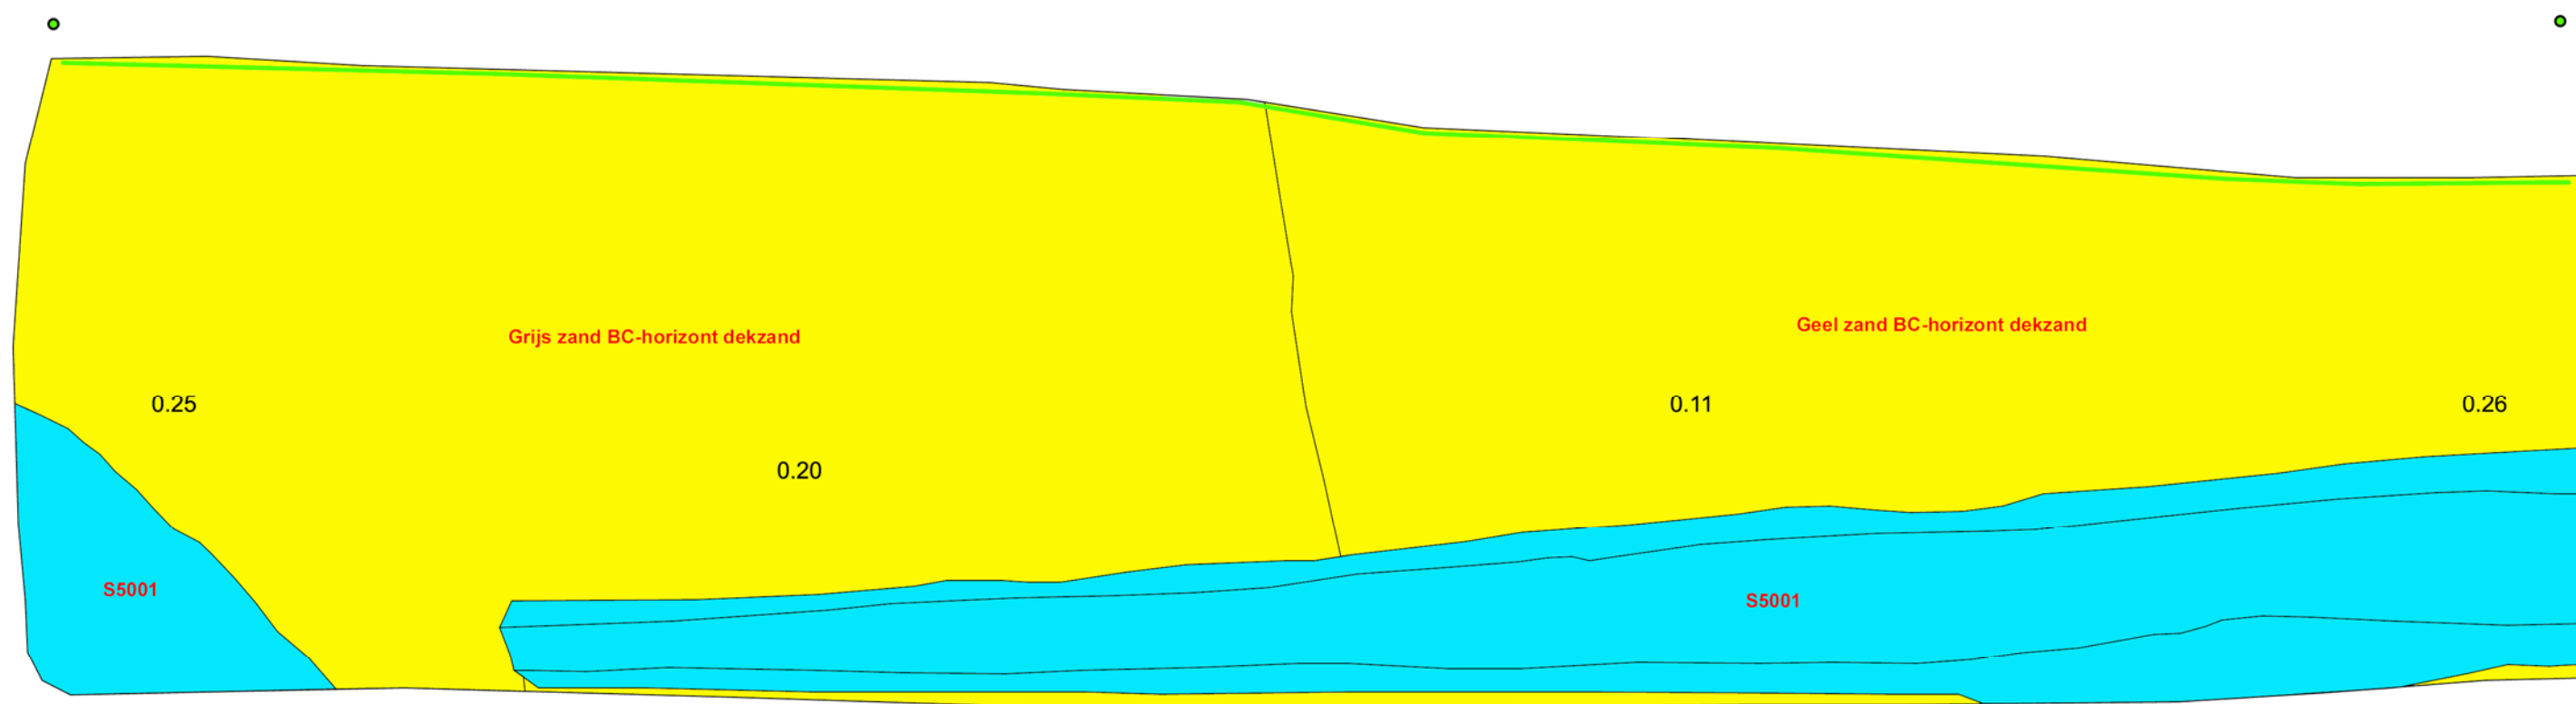

## Bijlage 16A Vlaktekening Put 5 (zie vorige pagina)

### Legenda:

- Donkerblauw: Secundaire vulling kavelstoot
- Lichtblauw: afzettingen van Duinkerke IIIb
- Geel: dekzand
- Groene lijn: Locatie profielopname
- Groene punten: grondslagpunten

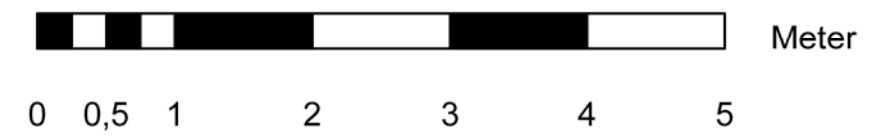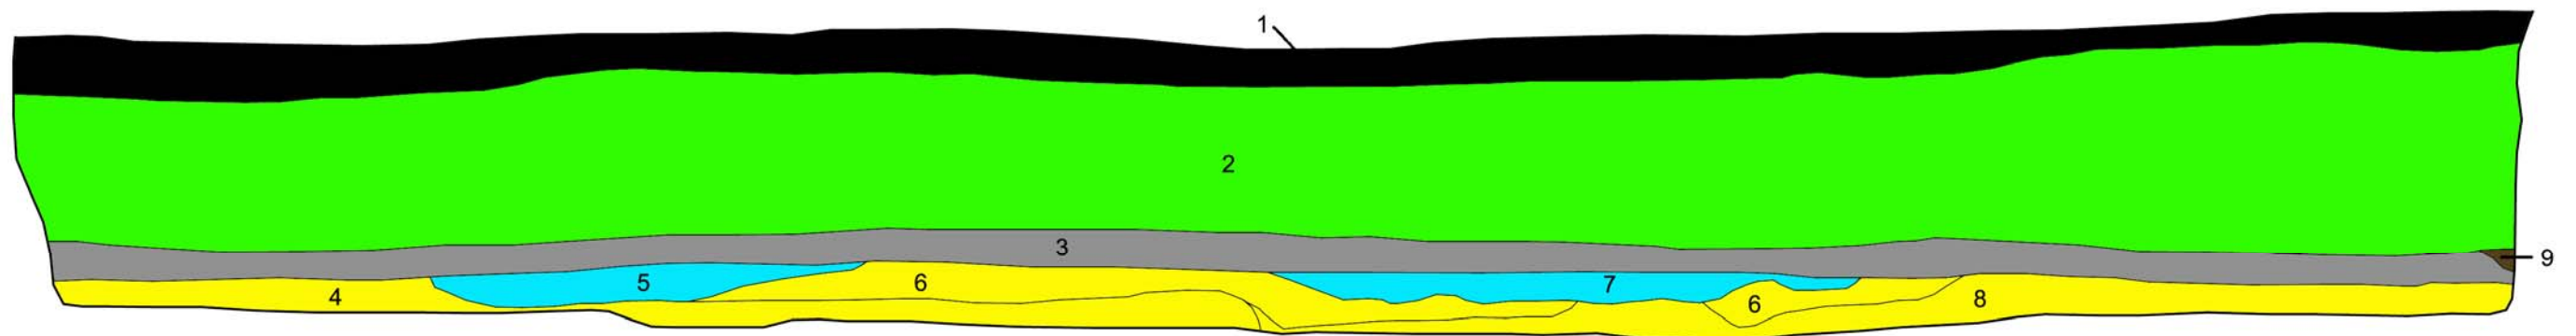




# Bijlage 16B Profieltekening noordzijde Put 5 (zie vorige pagina)

**Legenda:**

- Zwart: asfalt + puinverharding
- Groen: recent opgebrachte grondlagen
- Grijs: subrecente bouwvoor
- Bruin: bouwvoor, humeus
- Lichtblauw: afzettingen van Duinkerke IIIb
- Geel: dekzand
- Rode lijn: niveau 0 NAP

**Laagbeschrijving:**

- 1: puin + asfalt: wegverharding
- 2: zand en klei, blauwgrijs, zwart gevlekt: ophoog
- 3: zand, zeer fijn, zwak kleiig, bruin, puinspikkels: oude bouwvoor
- 4: zand, zeer fijn, grijs, bioturbatie: BC-horizont dekzand
- 5: klei, zwak zandig, blauwgrijs, schelpgruis: afzetting van Duinkerke IIIb
- 6: zand, zeer fijn, bruin, bioturbatie: B-horizont dekzand
- 7: klei, blauwgrijs, heterogeen gevlekt, puinbrokken: verspoelde afzetting van Duinkerke IIIb
- 8: zand, zeer fijn, bruingeel, bioturbatie: BC-horizont dekzand
- 9: humeus pakket, groenbruin, weinig baksteenpuin: mestpakketje

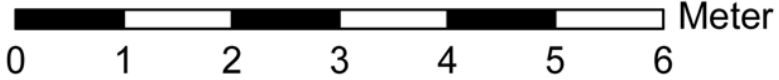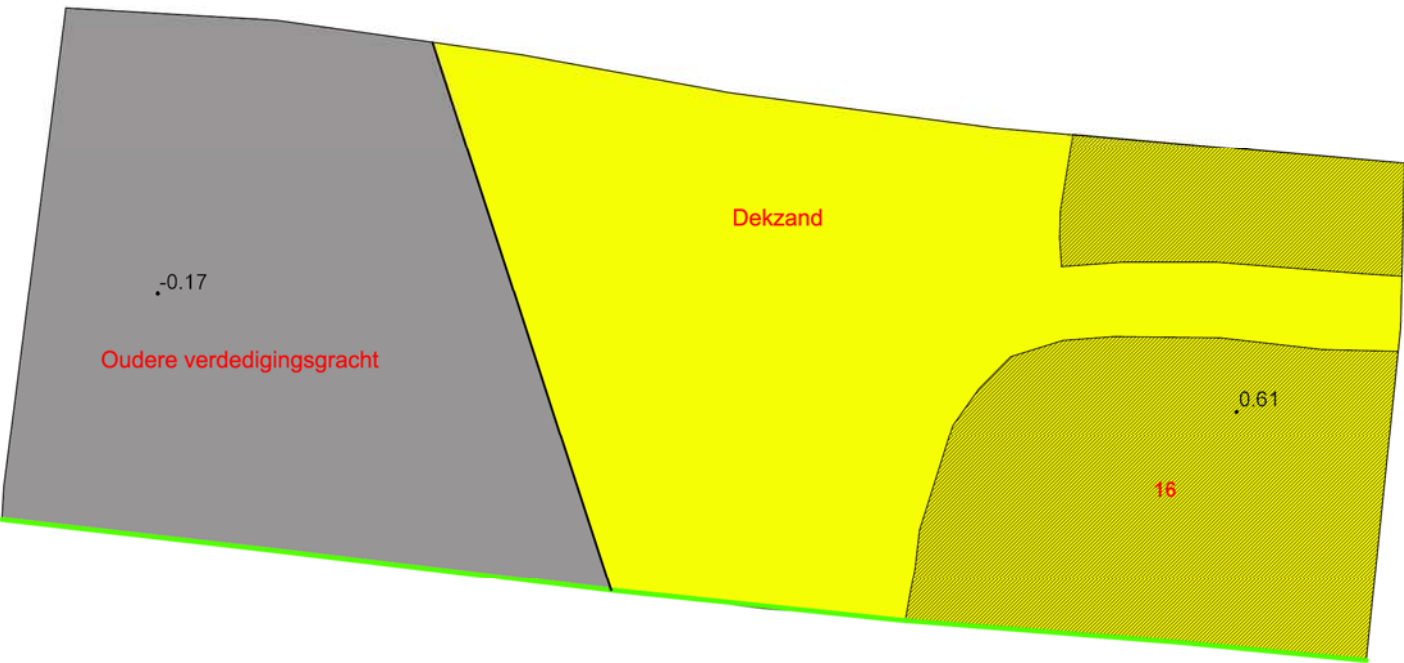
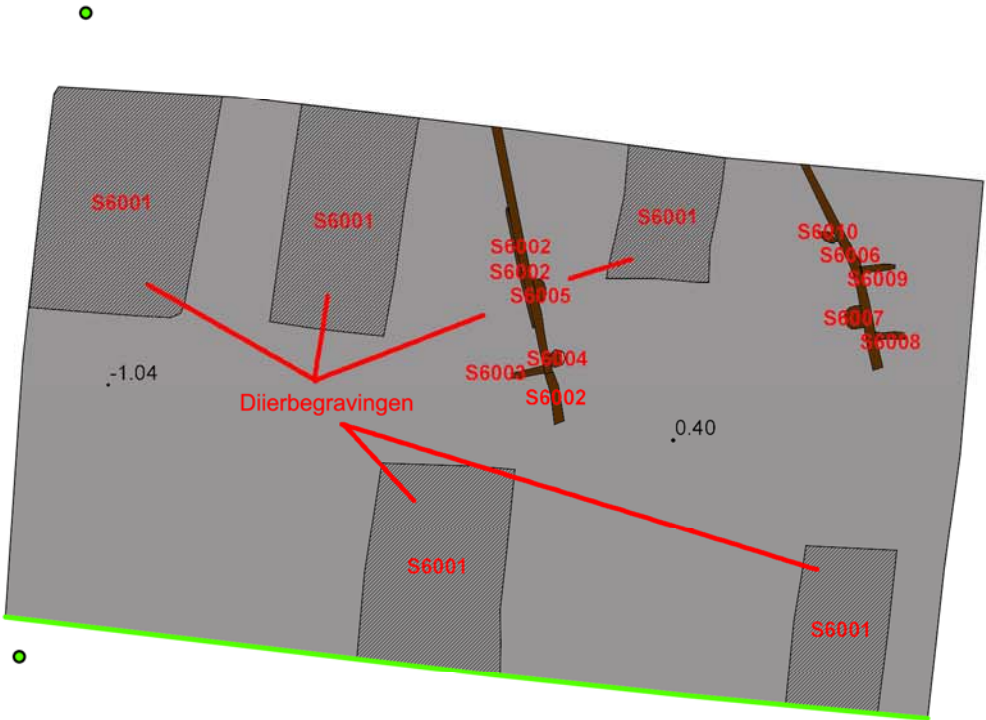


## Bijlage 17A Vlaktekening Put 6 (zie vorige pagina)

### Legenda:

- Grijs: dempingpakketten van de oudere vestinggracht (1580)
- Grijs gearceerd: dierbegravingen
- Bruin: houten raamwerk
- Geel: dekzand
- Geel gearceerd: ondiepe ingravingen in het dekzand opgevuld met vergraven dekzand
- Groene lijn: Locatie profielopname
- Groene punten: grondslagpunten



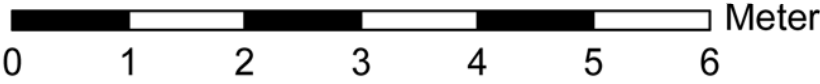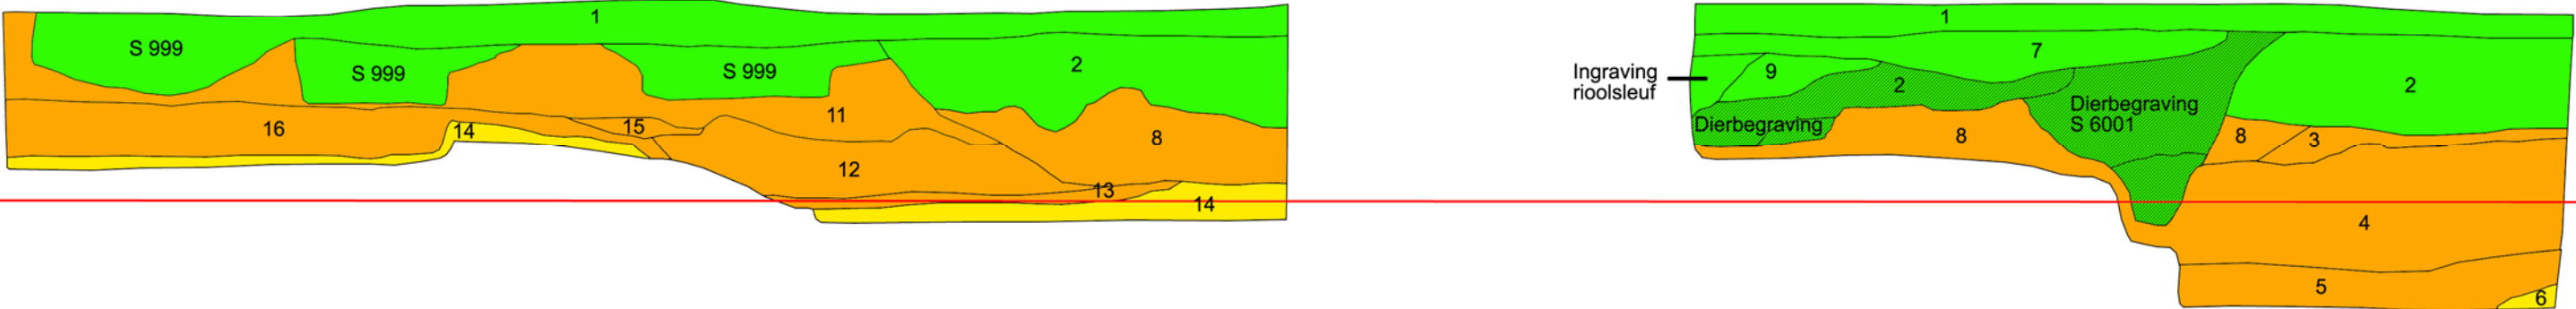

## Bijlage 17B Profieltekening zuidzijde Put 6 (zie vorige pagina)


### Legenda:

- Groen: recent verstoorde grondlagen
- Oranje: dempingspakketten van de oudere vestinggracht (1580) en ophooglagen van het glacis (1680)
- Geel: dekzand
- Rode lijn: niveau 0 NAP

### Laagbeschrijving:

- 1: zand, donkerbruingrijs, heterogeen, baksteenpuin: topsoil
- 2: zand, zeer fijn, bruingrijs, heterogeen gevlekt, beton, baksteenpuin: vergraven
- 3: zand, zeer fijn, bruingrijs, roestvlekken: grachtvulling
- 4: zand, zeer fijn, blauwgrijs, donkerblauwgrijs gevlekt, kleibrokken: grachtvulling
- 5: zand, zeer fijn, bruingrijs, geband: natuurlijke sedimentatie in gracht
- 6: zand, zeer fijn, lichtgrijs: C-horizont dekzand
- 7: zand, zeer fijn, donkerbruingrijs: ophooglaag
- 8: zand, zeer fijn, grijs, heterogeen gevlekt, roestvlekken, bioturbatie: secundaire vulling gracht
- 9: zand, zeer fijn, donkerbruingrijs: vergraven
- 10: zand, zeer fijn, zwak kleiig, donkerbruingrijs, bruingrijs gevlekt, puinspikkels, organische spikkels: siltige oeverafzetting t.b.v. aanzet glacis (enkel op het vlak waargenomen)
- 11: zand, zeer fijn, geelgrijs: ophoog glacis
- 12: klei, blauwgrijs, zwak zandig, zwarte organische spikkels: secundaire vulling gracht
- 13: zand en klei, groengrijs, humeuze brokken: natuurlijke vulling gracht
- 14: zand, zeer fijn, roestbruin: BC-horizont dekzand
- 15: zand, zeer fijn, bruingeel, met blauwgrijze kleibrokken, puinspikkels, roestvlekken: ophoog
- 16: zand en klei, bruingrijs, blauwgrijs gevlekt, puinspikkels, roestvlekken, houtskool: ophoog



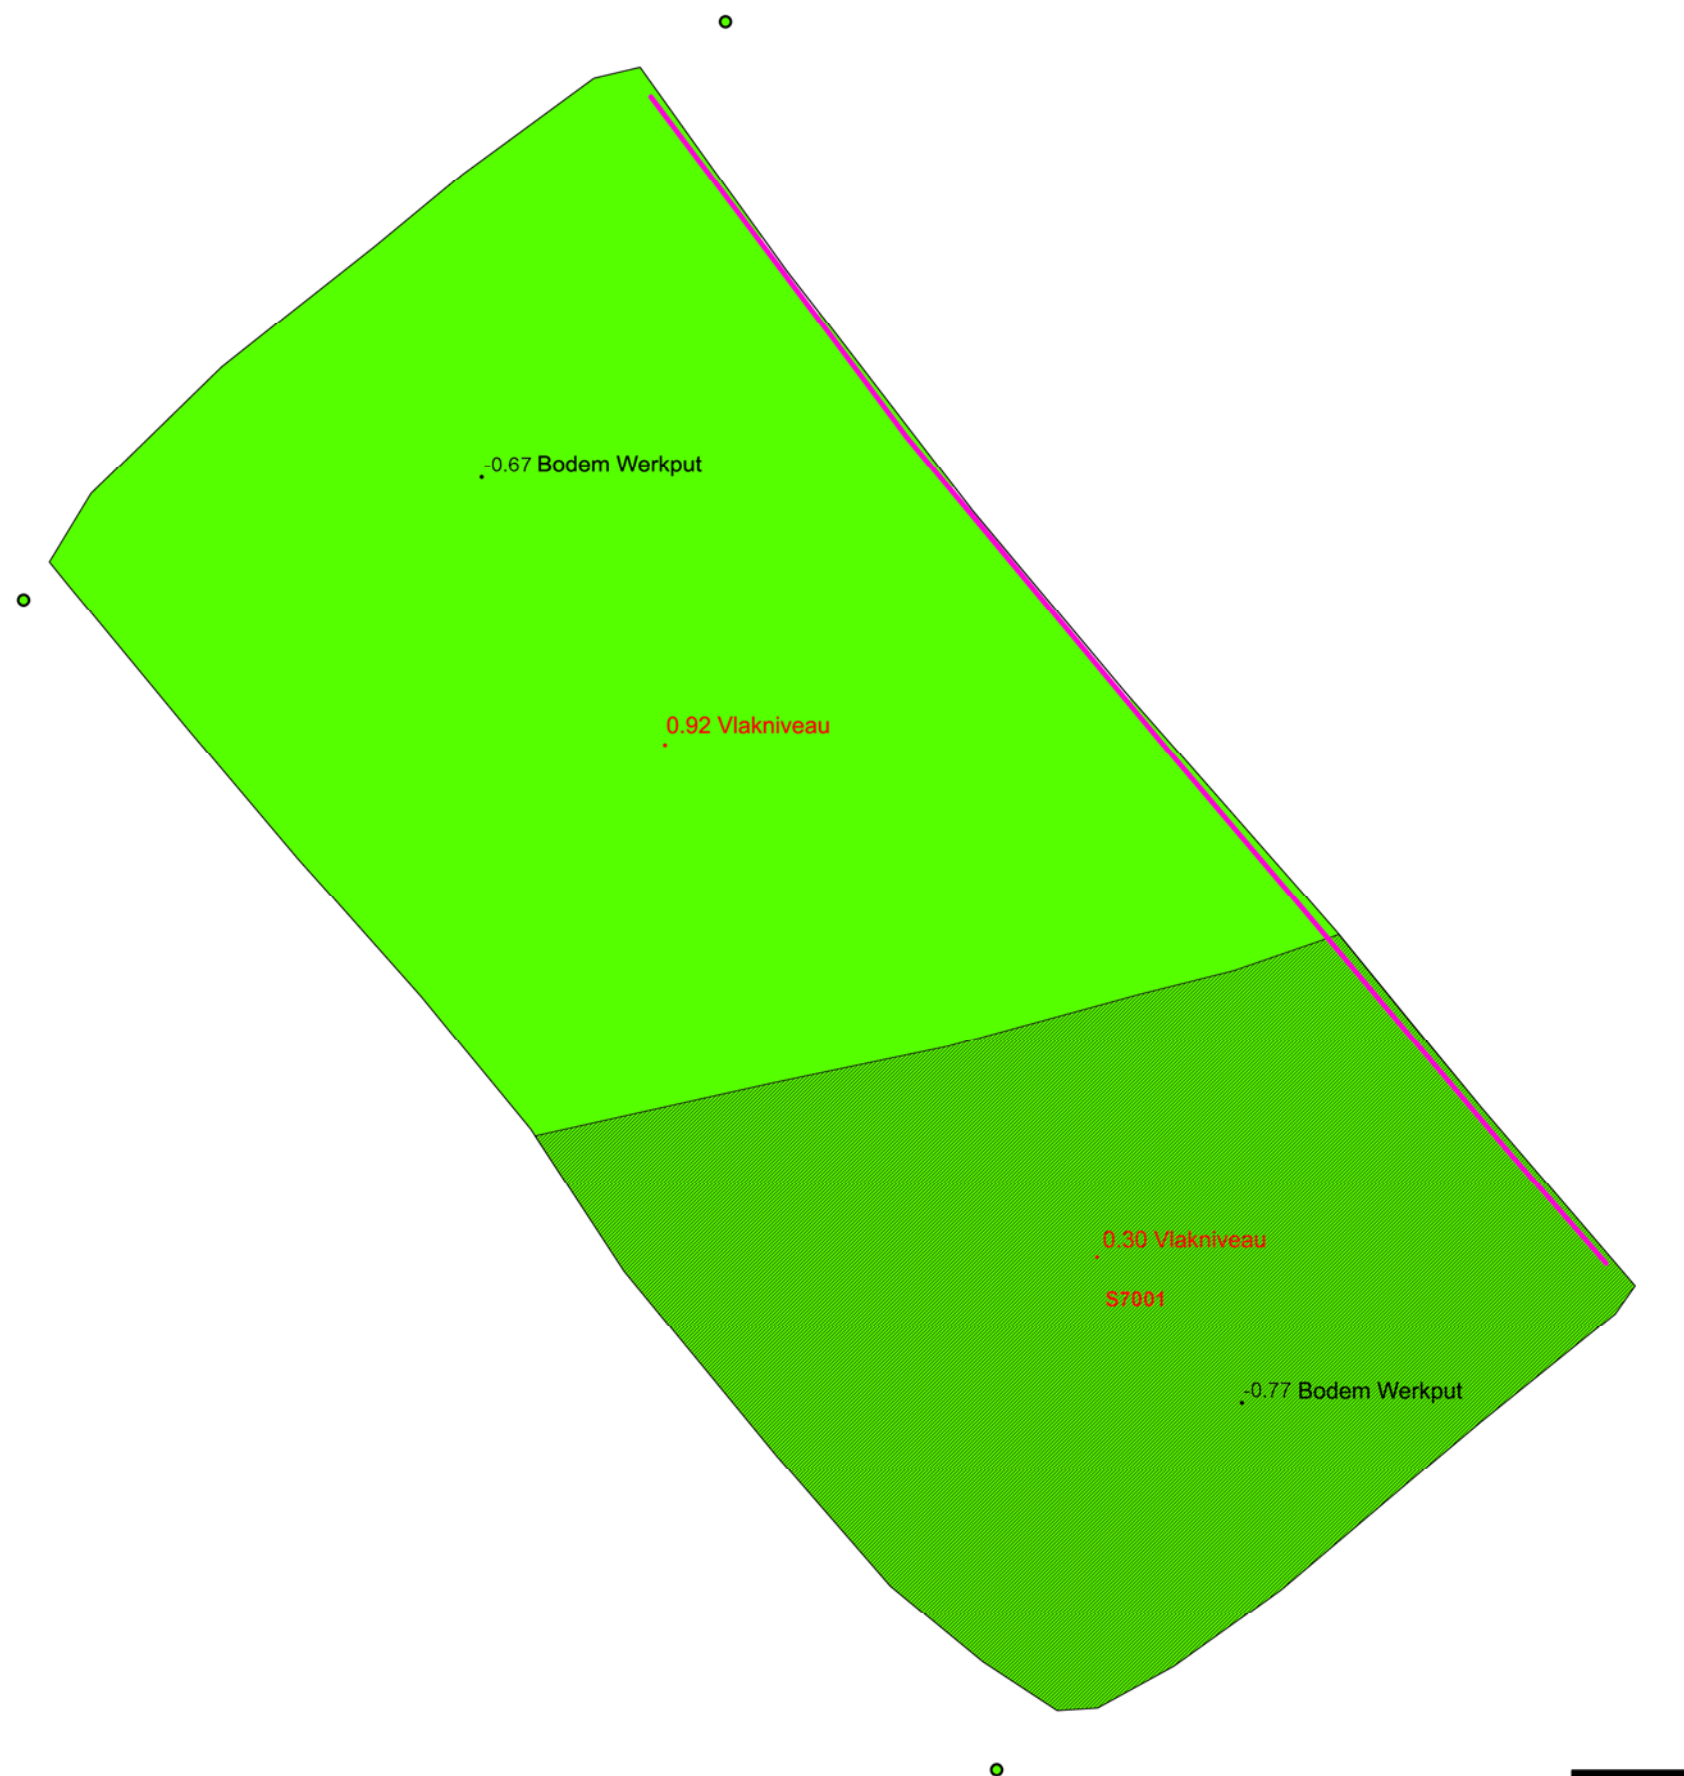


0 1 2 3 4 Meter

## Bijlage 18A Vlaktekening Put 7 (zie vorige pagina)

### Legenda:

- Groen: subrecent opgebrachte grond
- Groen gearceerd: Spoor 7001, subrecente afvalkuil
- Paarse lijn: Locatie profielopname
- Groene punten: grondslagpunten

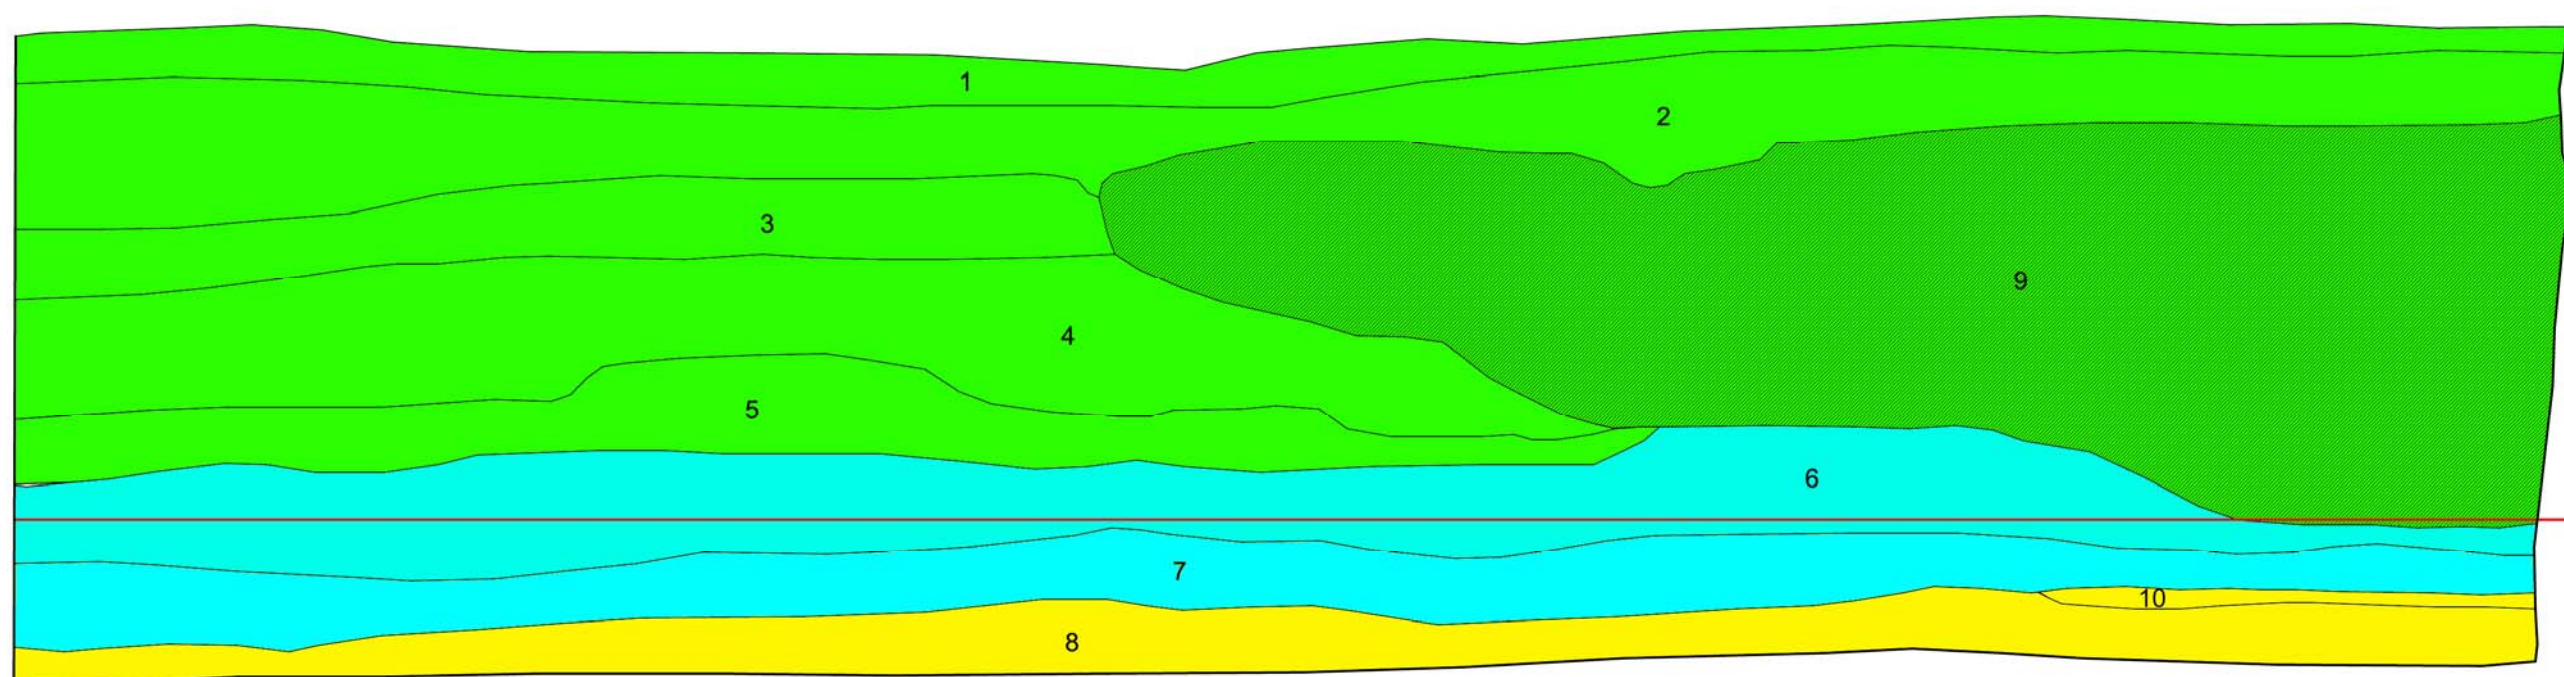


# Bijlage 18B Profieltekening noordzijde Put 7 (zie vorige pagina)

**Legenda:**

- Groen: subrecent opgebrachte grondlagen
- 9: gedempte afvalkuil Spoor 7001
- Lichtblauw: afzettingen van Duinkerke IIIb
- Geel: dekzand
- Rode lijn: niveau 0 NAP

**Laagbeschrijving:**

- 1: zand, zeer fijn, donkerbruingrijs, graszode: topsoil
- 2: zand, matig grof, grijs: opgebracht
- 3: zand, zeer fijn, donkerbruingrijs, puinspikkel: oude bouwvoor
- 4: zand, zeer fijn, grijsbruin, licht gevlekt: ophoog
- 5: zand, zeer fijn, donkerbruingrijs, blauwgrijs gevlekt, baksteenpuin: ophoog
- 6: klei, matig zandig, blauwgrijs, schelpgruis: afzetting van Duinkerke IIIb
- 7: zand, zeer fijn, zwak kleiig, bruingrijs, roestvlekken, schelpgruis: afzetting van Duinkere IIIb
- 8: zand, zeer fijn, grijs: C-horizont dekzand
- 9: zand, zeer fijn, donkergrijs, heterogeen, gemengd met puin, plastic, afval: afvalkuil Spoor 7001.
- 10: zand, zeer fijn, bruin: BC-horizont dekzand


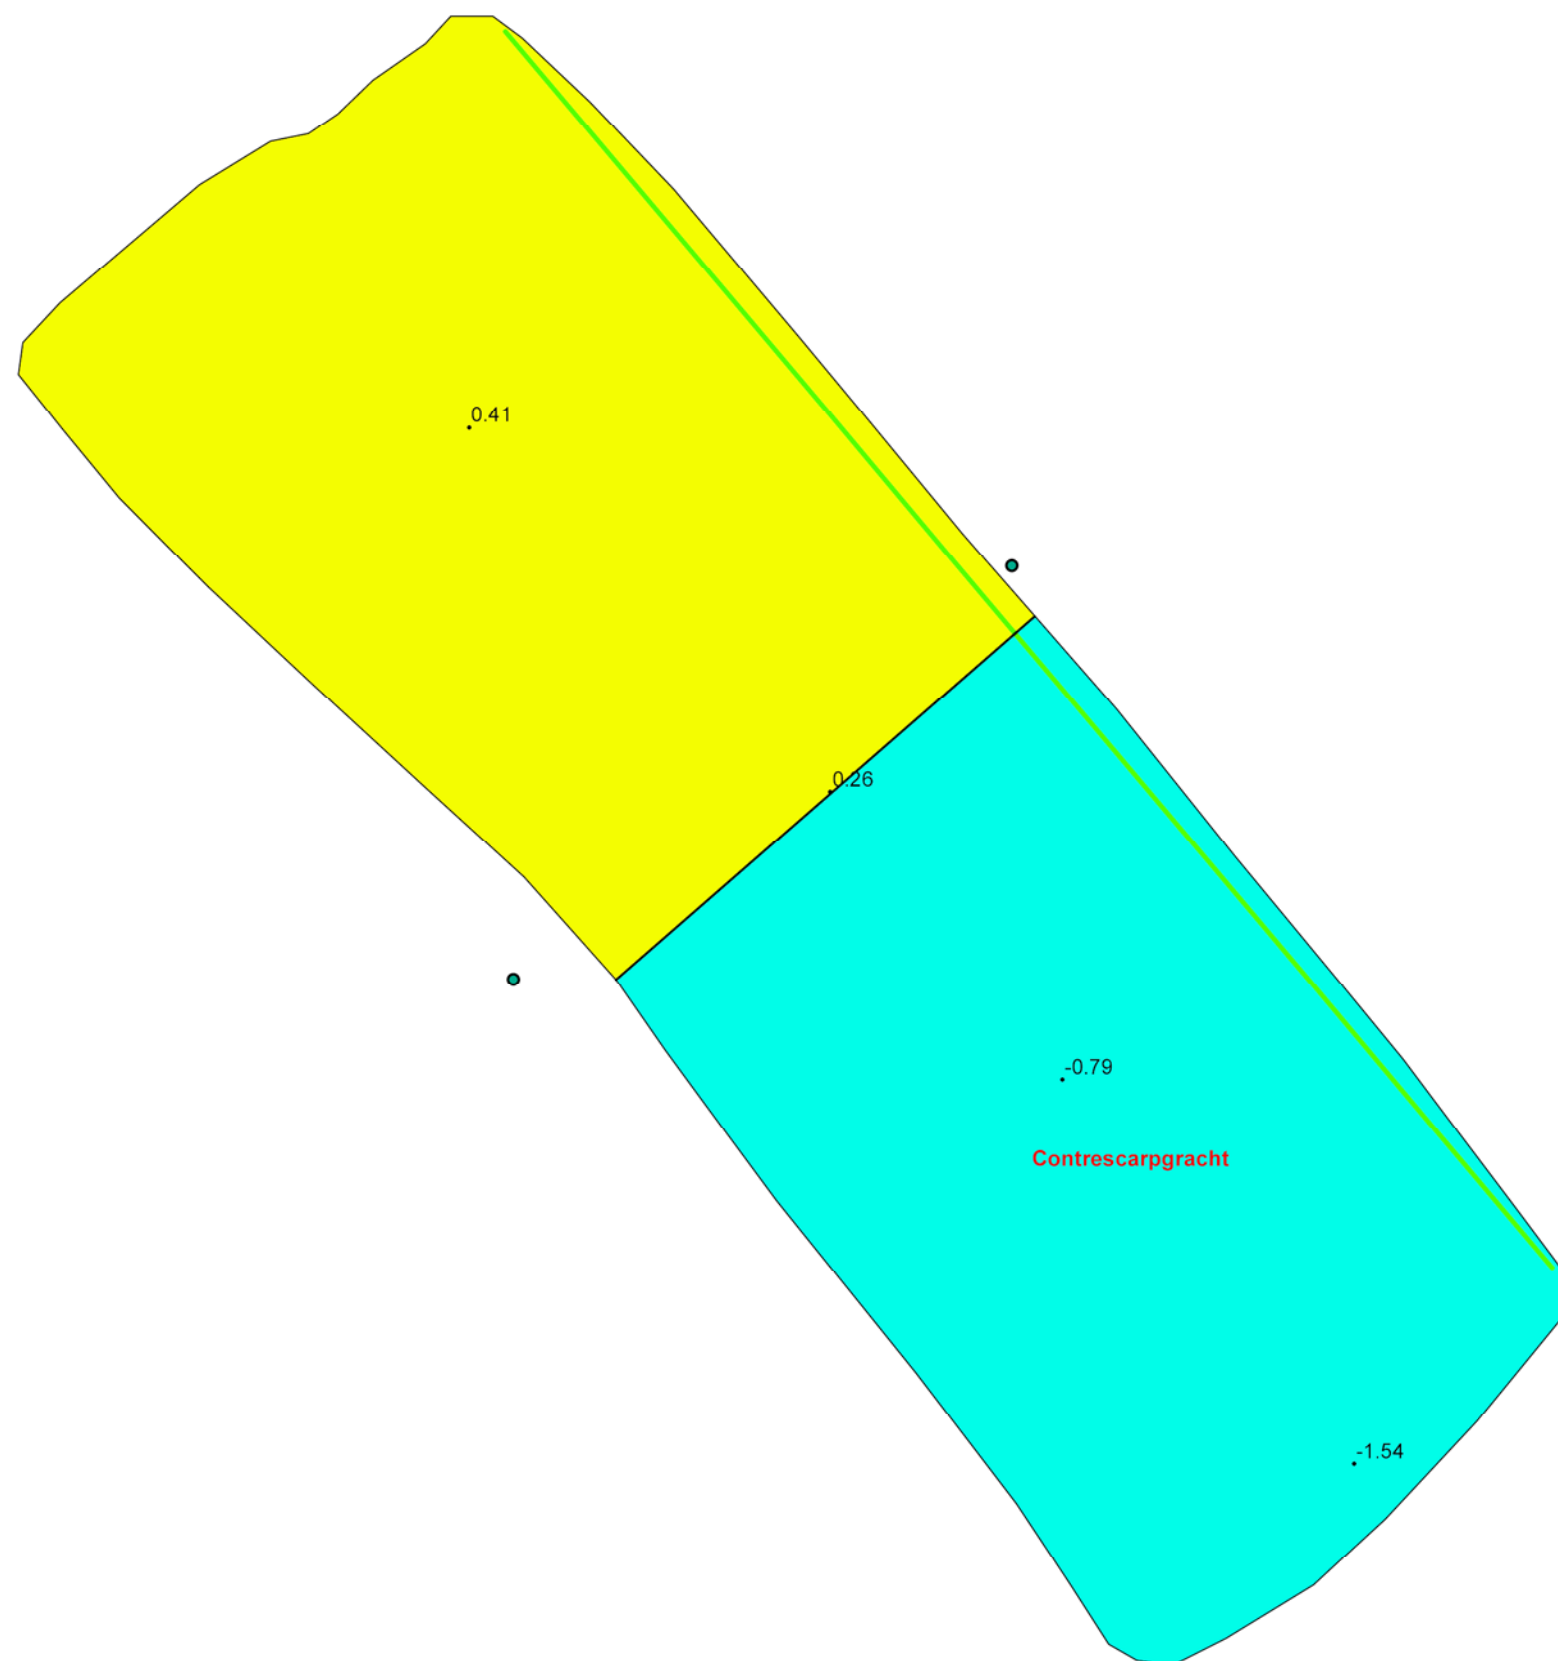


## Bijlage 19A Vlaktekening Put 8 (zie vorige pagina)

### Legenda:

- Lichtblauw: contrescarpgracht
- Geel: dekzand
- Groene lijn: Locatie profielopname
- Groene punten: grondslagpunten



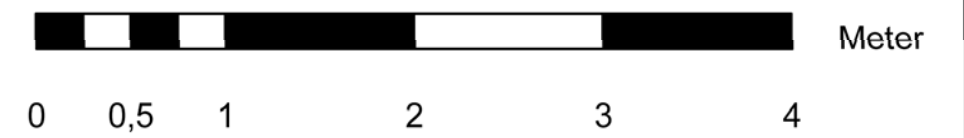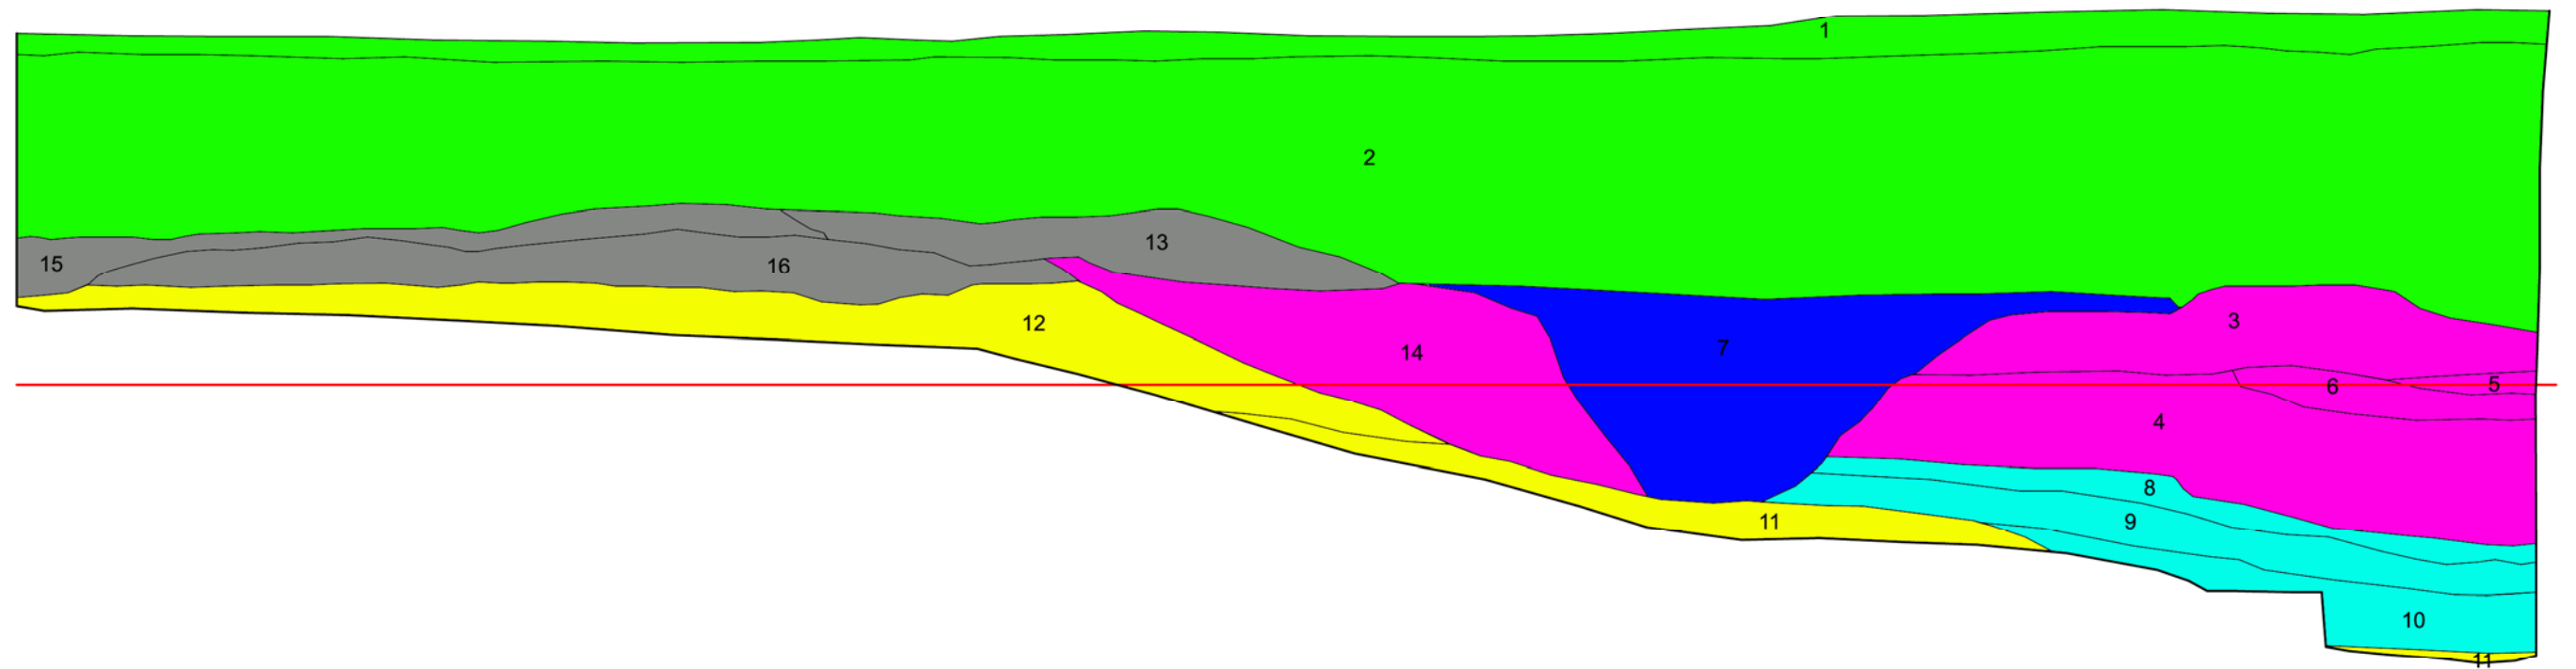

# Bijlage 19B Profieltekening zuidzijde Put 8 (zie vorige pagina)


**Legenda:**

- Groen: recent vergraven/opgebrachte toplagen
- Grijs: subrecente bouwvoor
- Roze: secundaire vulling contrescarpgracht
- Donkerblauw: Secundaire vulling kavelsloot
- Lichtblauw: natuurlijke sedimentatie in contrescarpgracht
- Geel: dekzand
- Rode lijn: niveau 0 NAP

**Laagbeschrijving:**

- 1: zand, zeer fijn, donkerbruingrijs, graszode: topsoil
- 2: klei, bruingrijs, gevlekt, schelpgruis: opgebracht
- 3: veen, roodbruin, heterogeen, gemengd met klei en zand: secundaire vulling gracht
- 4: zand + klei, zwart-bruin-donkerblauwgrijs, heterogeen, schelpgruis, aardewerk: secundaire vulling gracht
- 5: klei, donkergrijs, heterogeen: secundaire vulling gracht
- 6: klei, groengrijs, heterogeen: secundaire vulling gracht
- 7: zand + klei, blauwgrijs, heterogeen, zwarte organische resten, as, puinbrokken: dempingpakket kavelsloot
- 8: veen ,bruin: grachtbodem
- 9: zand, zeer fijn, sterk kleiig, grijsgroen, rietwortels: natuurlijke sedimentatie in gracht
- 10: zand, zeer fijn, matig kleiig, grijsgroen, rietwortels: natuurlijke sedimentatie in gracht
- 11: zand, zeer fijn, grijs: C-horizont dekzand
- 12: zand, zeer fijn, bruin: B/C-horizont dekzand
- 13: zand, zeer fijn, bruingrijs, puinspikkels, matig kleiig: oude bouwvoor
- 14: klei, blauwgrijs, heterogeen, dy, zwarte organische resten, plantenresten: secundaire vulling gracht
- 15: klei, sterk zandig, blauwgrijs, zwart gevlekt: oude bouwvoor
- 16: zand, zeer fijn, bruingrijs, puinspikkels: oude bouwvoor



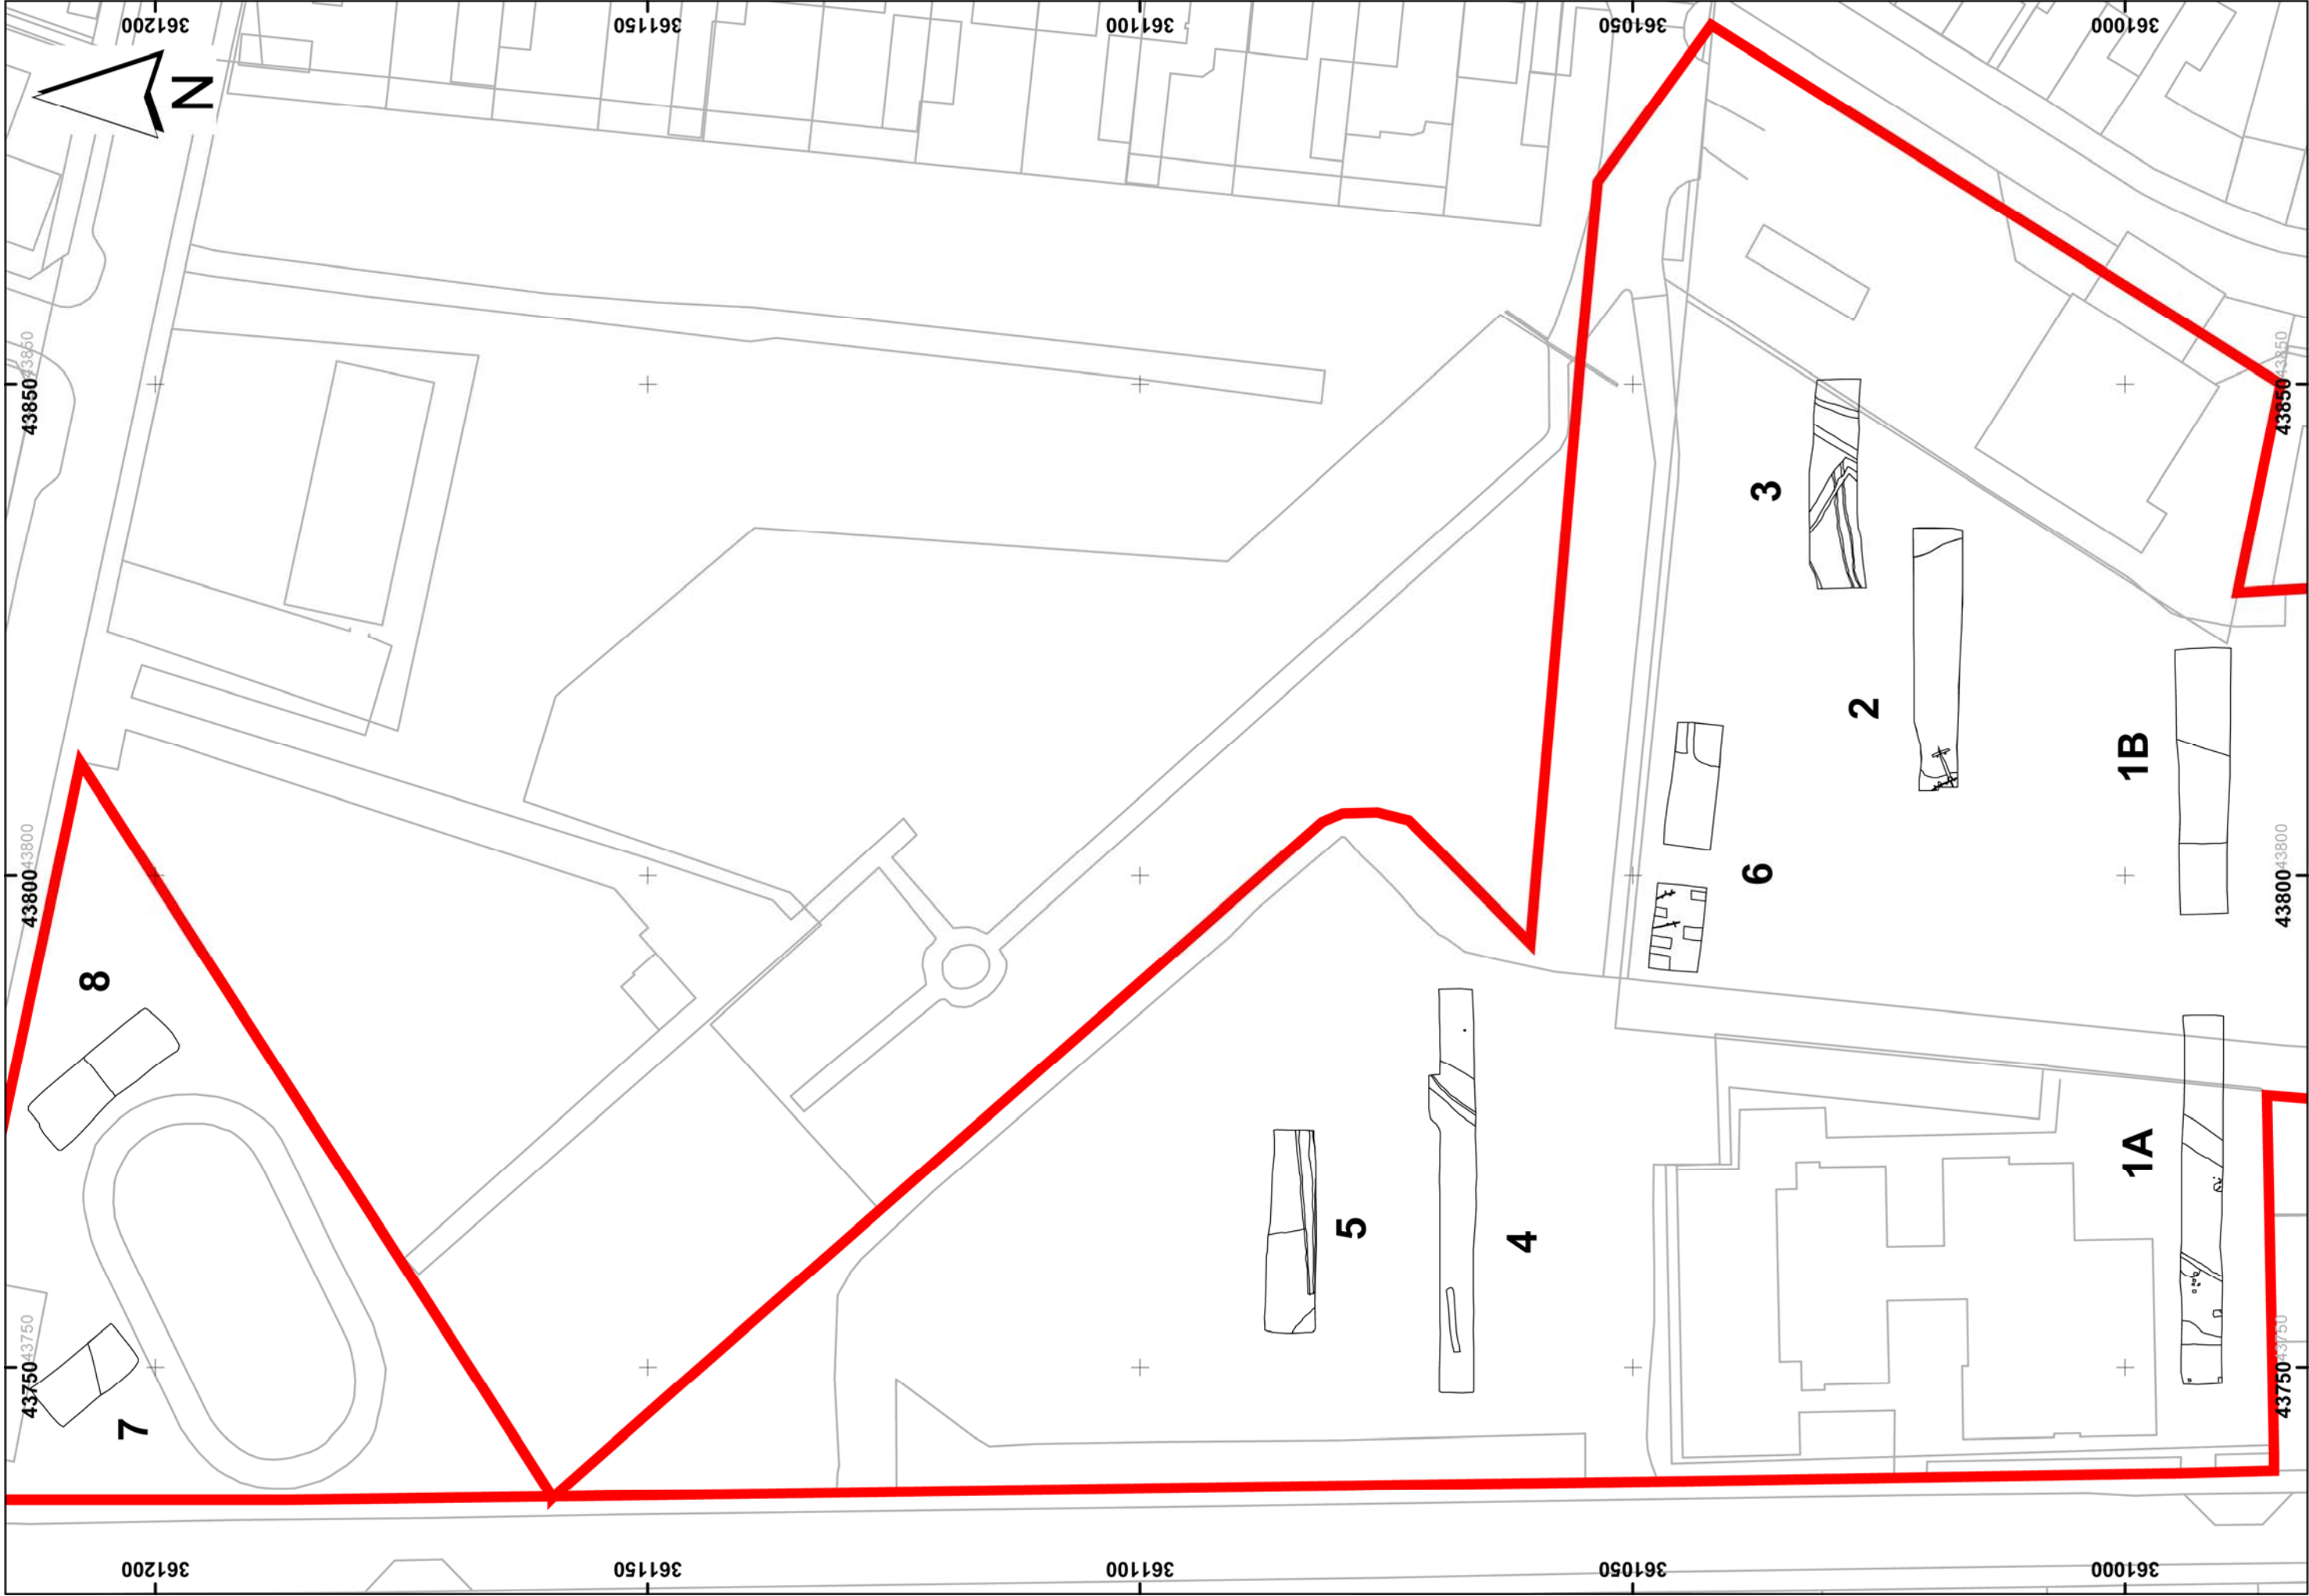

## Bijlage 20 Overzichtskaart Put 1 t/m 8 (zie vorige pagina)

Overzichtskaart met hierop alle werkputten en aangetroffen archeologische sporen weergegeven, geprojecteerd op de GBKN. Het plangebied is met een rode polygoon aangeduid. Schaal 1: 600.