




BIJLAGE 4

Kaarten waterparagraaf

Kaarten waterparagraaf

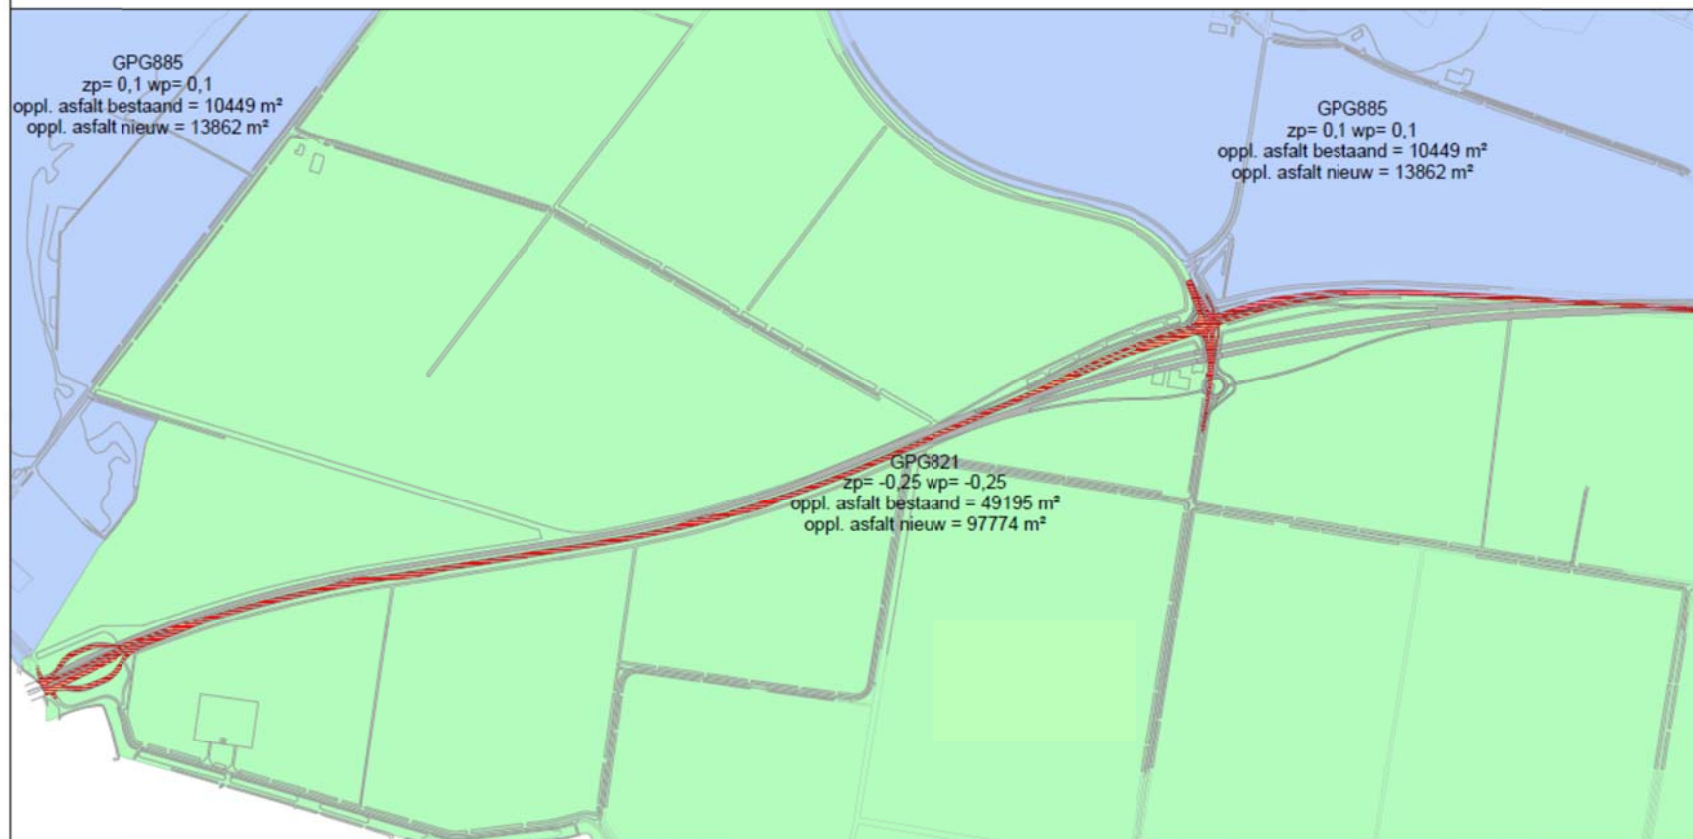

Watercompensatie Variant E

Blad 01 van 04
1:2.500

Legend	
	Bestaand Asfalt
	Nieuw Asfalt
	Ondergrond

