
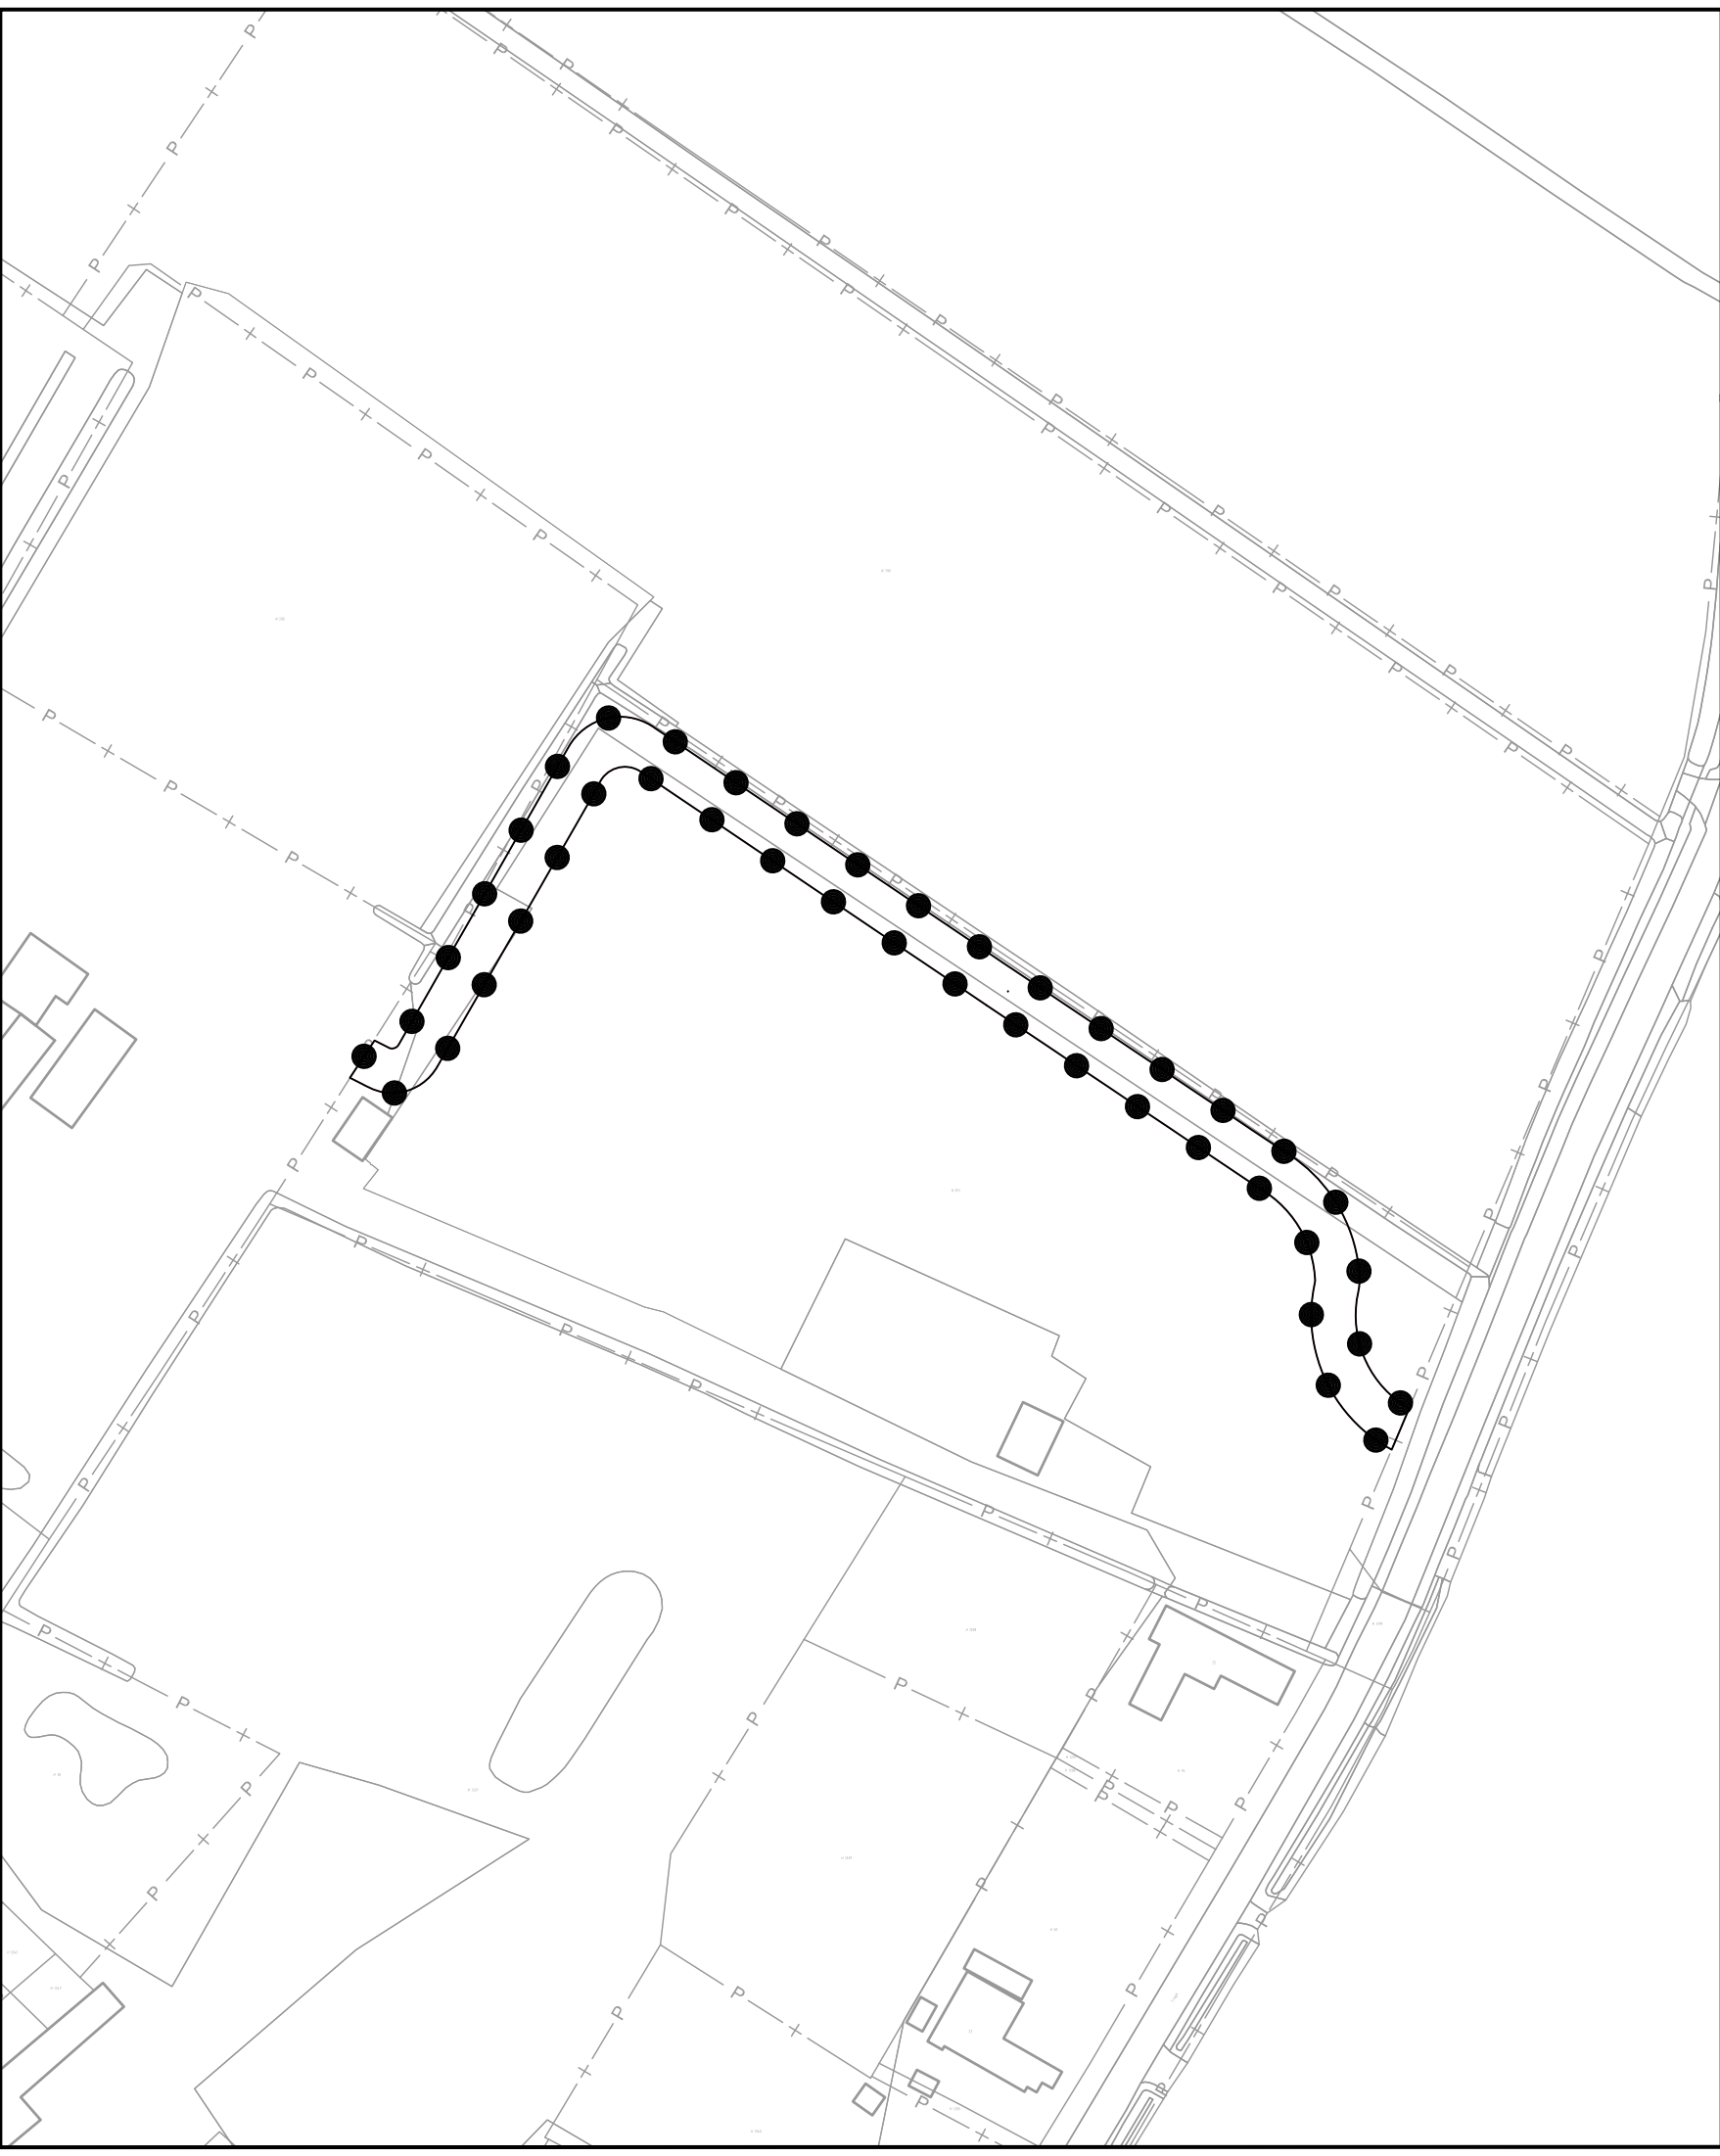


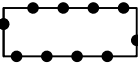

Plangebied
 Achterpad Nieuwstraat 30 Koewacht

GEMEENTE TERNEUZEN
Achterpad Nieuwstraat 30 Koewacht
omgevingsvergunning

PROJECT	20210308	Vastgesteld	
FORMAAT	A3	Ontwerp	22-04-2021
SCHAAL	1:1000	Voorontwerp	--
KAART	1/1	Concept	--
GETEKEND	J.V.		
IDN	NL.IMR0.0715.0MGBG50-ON01		

RHO ADVISEURS

info@rho.nl
www.rho.nl

