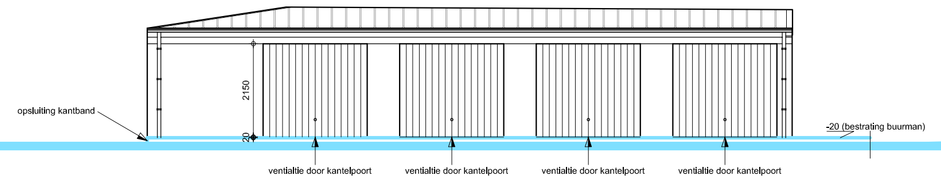

Voorgevel

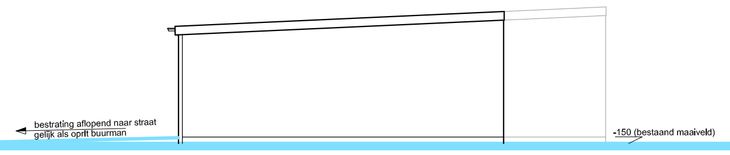

Rechter zijgevel

Achtergevel

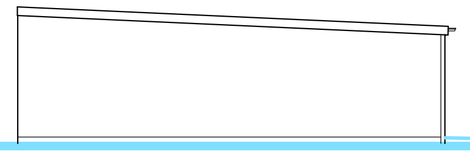

Linker Zijgevel

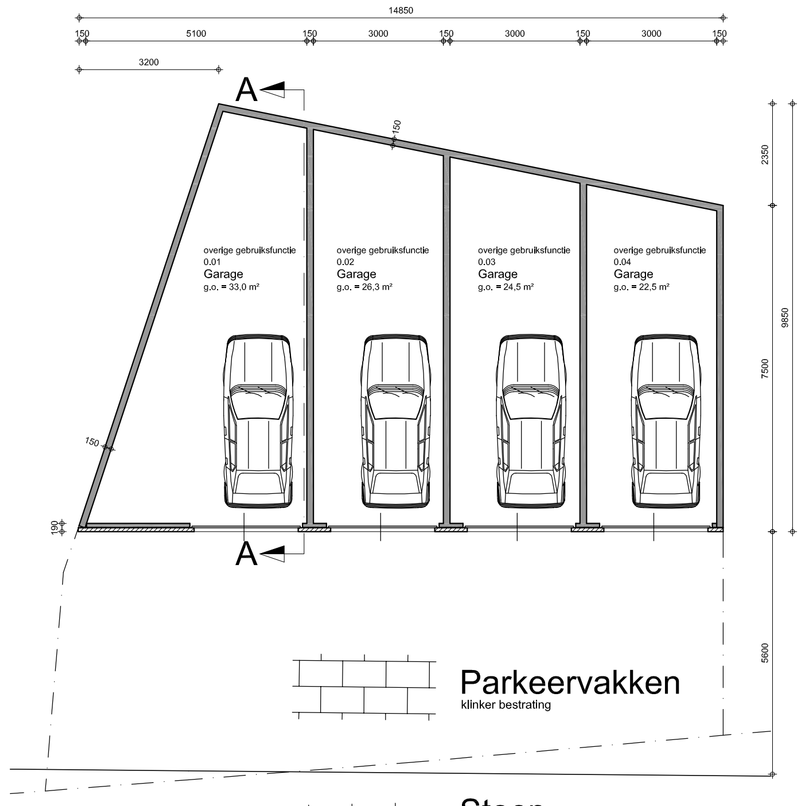

Stoep

Straat

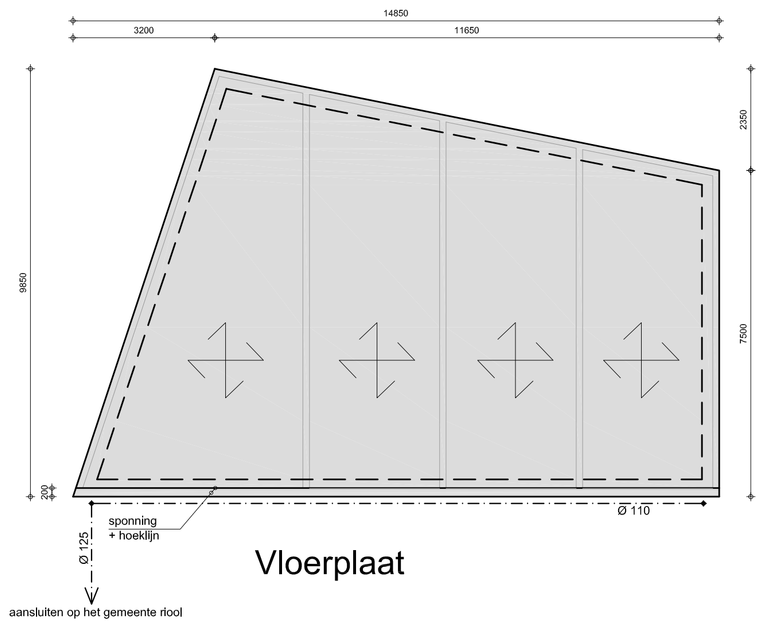

Vloerplaat

Vloerplaat

plaatdikte:	180mm.
vloerwapening:	o.w. + b.w. Ø8-150#
Betonkwaliteit:	C20/25
Wapening:	Feb 500
Milieuklasse:	XC2

Riolering

A hemelwaterafvoer Ø80
hemelwater afvoeren aansluiten op gemeente riool

Vorstrand

balken:	400x500mm.
balkwapening:	o.w. 3Ø12 b.w. 3Ø12 bgls Ø8-300 flankwap 2Ø8
Betonkwaliteit:	C20/25
Wapening:	Feb 500
Milieuklasse:	XC2

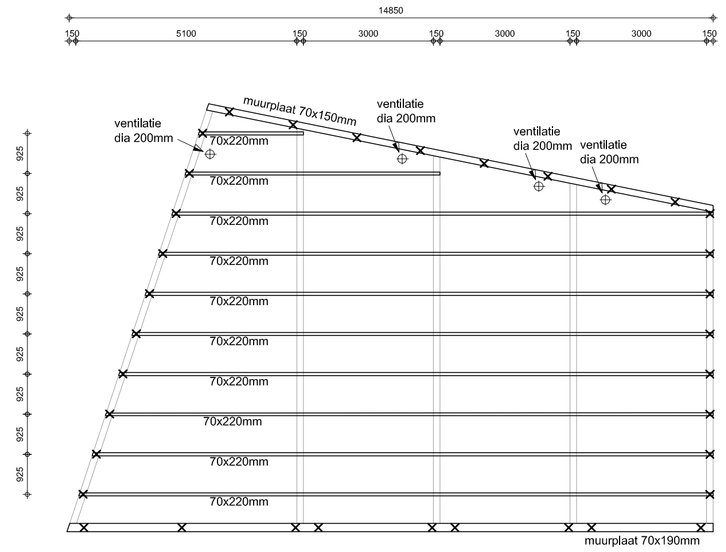

Kapplan

verankering

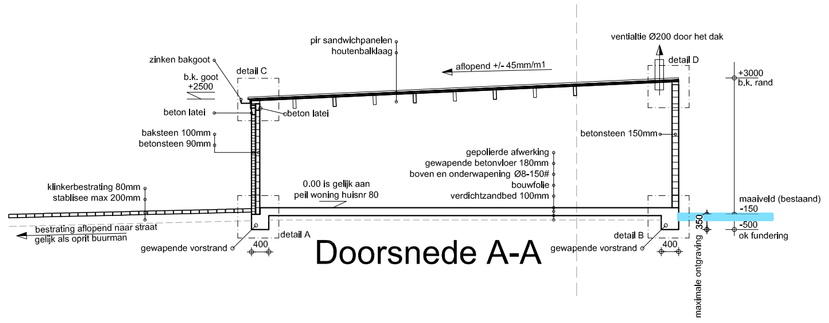

Doorsnede A-A

Uiterlijk nieuw pand

Plint	Betonrand fundering	Naturel
Gevel	baksteen	Rood
Dak	Pir sandwichpanelen	Atraciet
garage poort	metaal	Wit
Windveren	metaal	Wit
Goot	Zinke bakgoot	Naturel
Hemelwaterafvoeren	PVC	Naturel

Exacte afmetingen volgens nadere inmeting Kadaster.

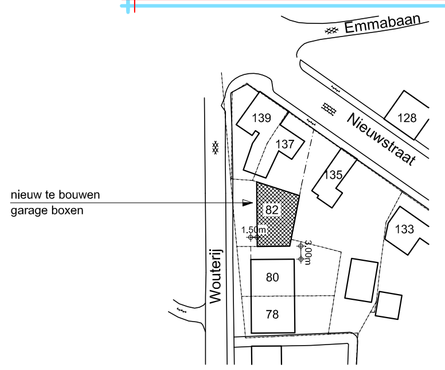

Gemeente:	Terneuzen
Plaats:	Koewacht
Sectie:	H
Nr:	1254
Schaal:	1:1000

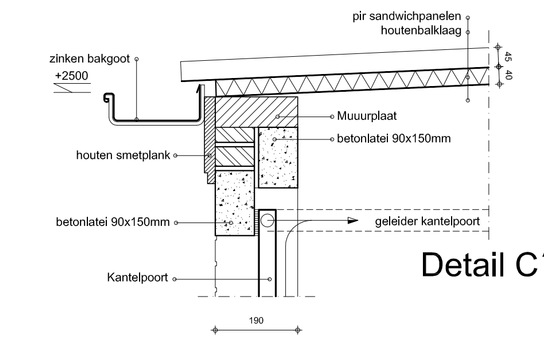

Detail C´

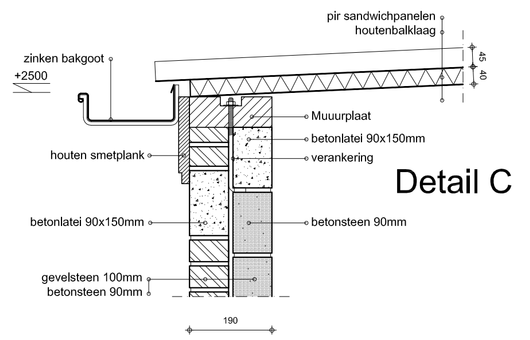

Detail C

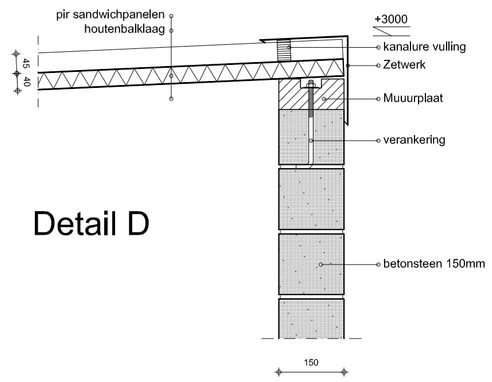

Detail D

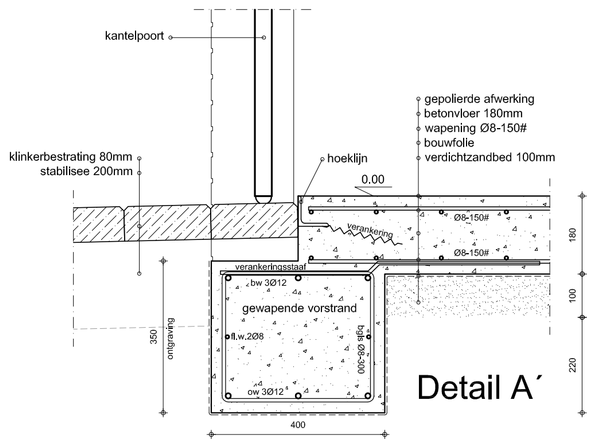

Detail A´

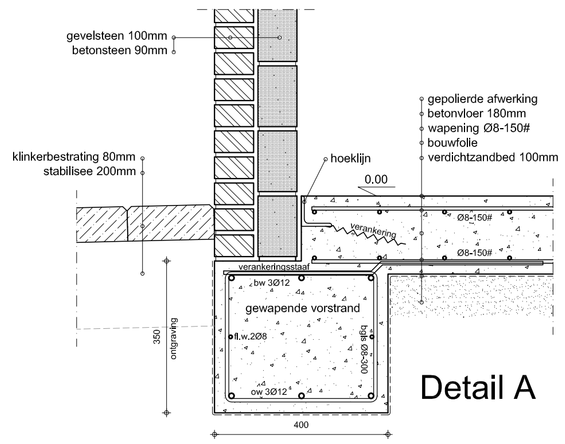

Detail A

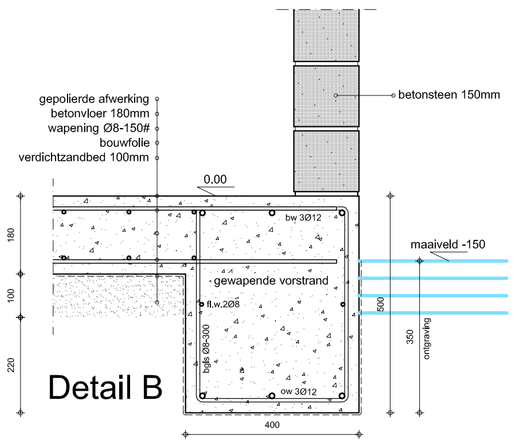

Detail B

BZ Bouwadvies Zeeland

Hoofdkantoor
Hof te Zandeplein 1
4587 CK Kloosterzande
tel: 0114 - 63 55 36

www.bouwadvies-zeeland.nl
bouwadvies@zeelandnet.nl
Rabobank Hulst rek.nr. 32.26.13.345
K.v.K. 21020242

Project:

Nieuw te bouwen vrij in te delen garageboxen met eigen parkeervak aan de wouterij te Koewacht

Onderwerp:

Situatie, Plattegronden, Gevels en doorsnede en principe details

Fase:

Schetsplan

Opdrachtgever:

Dhr. I.C.G. Martens

Abeelendreef 111
9180 Moerbeke-Waas (België)
tel:
email:

Gewijzigd:

Rev.	Datum	Getekend
A	28-05-2015	WvA
B	-	-
C	-	-
D	-	-
E	-	-

Datum: 05-09-2014

Getekend: WvA

Formaat: A1

Schaal: 1:100 / 1:1000 / 1:10

Opmerkingen:
Alle maten in het werk te controleren!!!
Alle afmetingen en sterktebepalingen in deze tekening volgens constructeur / aannemer / leverancier nader te overleggen.

Goedgekeurd:

Aansprakelijkheid en voorwaarden:
Op alle opdrachten aan ons, op al onze offertes en op alle met ons gesloten overeenkomsten zijn van toepassing de voorwaarden neergelegd in de RVOI 2001, gedeponeerd ter Griffie van de Arrondissementsrechtbank te s'-Gravenhage.
De aannemer / bouwer dient een CAR-verzekering af te sluiten voor de uitvoering van het werk.

Plannummer:

14230-1A