


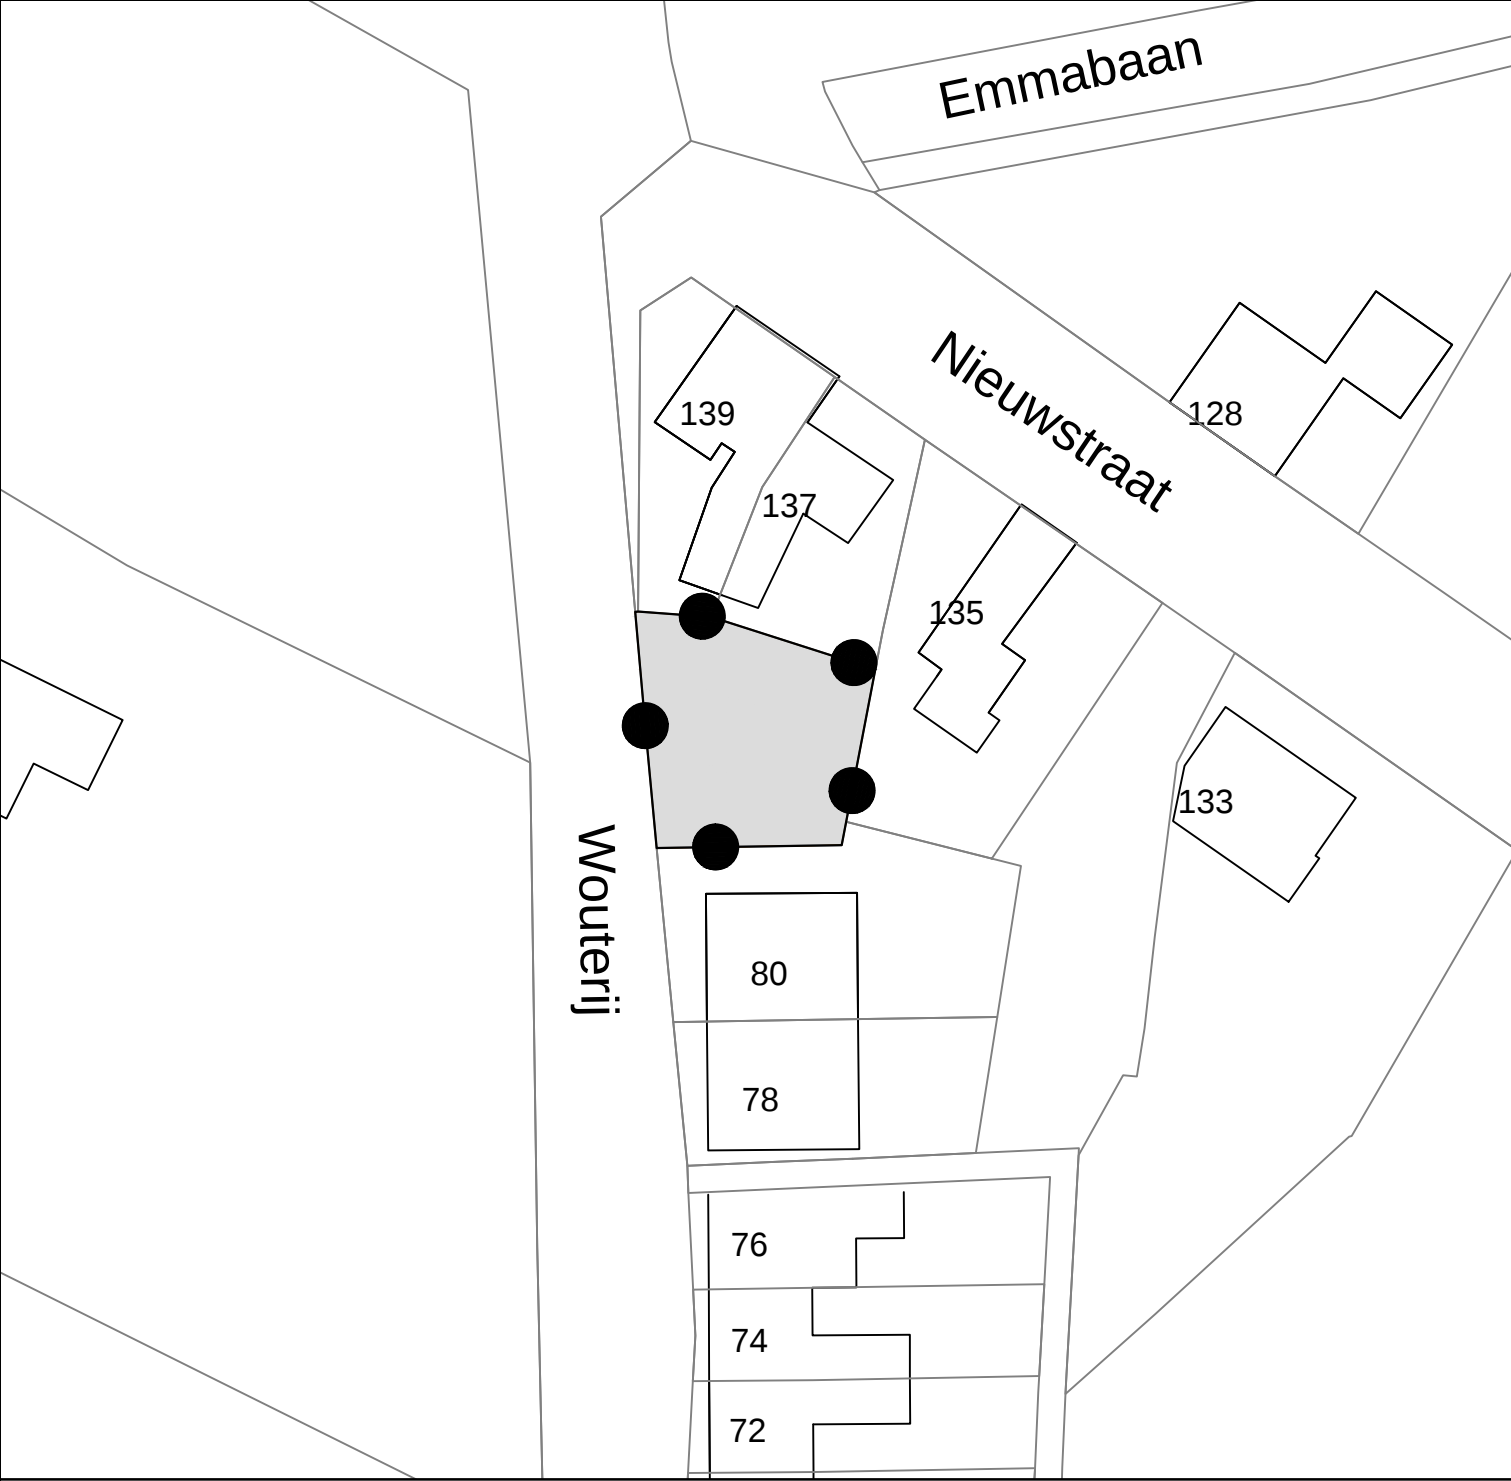

Legenda

 Besluitgebied  Besluitvlak

Omgevingsvergunning:	Get.: WDK	Datum: 16-11-2015
	Formaat: A4	Schaal: 1:500
Garageboxen Wouterij Koewacht Gemeente Terneuzen	Tekeningnummer: NL.IMRO.0715.OMGKOZ09-VG99	
	 GIS/CAD Ondersteuning en software	
Opdrachtgever: Butijn Bouw Advies	Dalenstraat 4B, 5466 PM Eerde Tel: 0413-303279 E-mail: info@bragis.nl Web: www.bragis.nl	
Status: vastgesteld		