


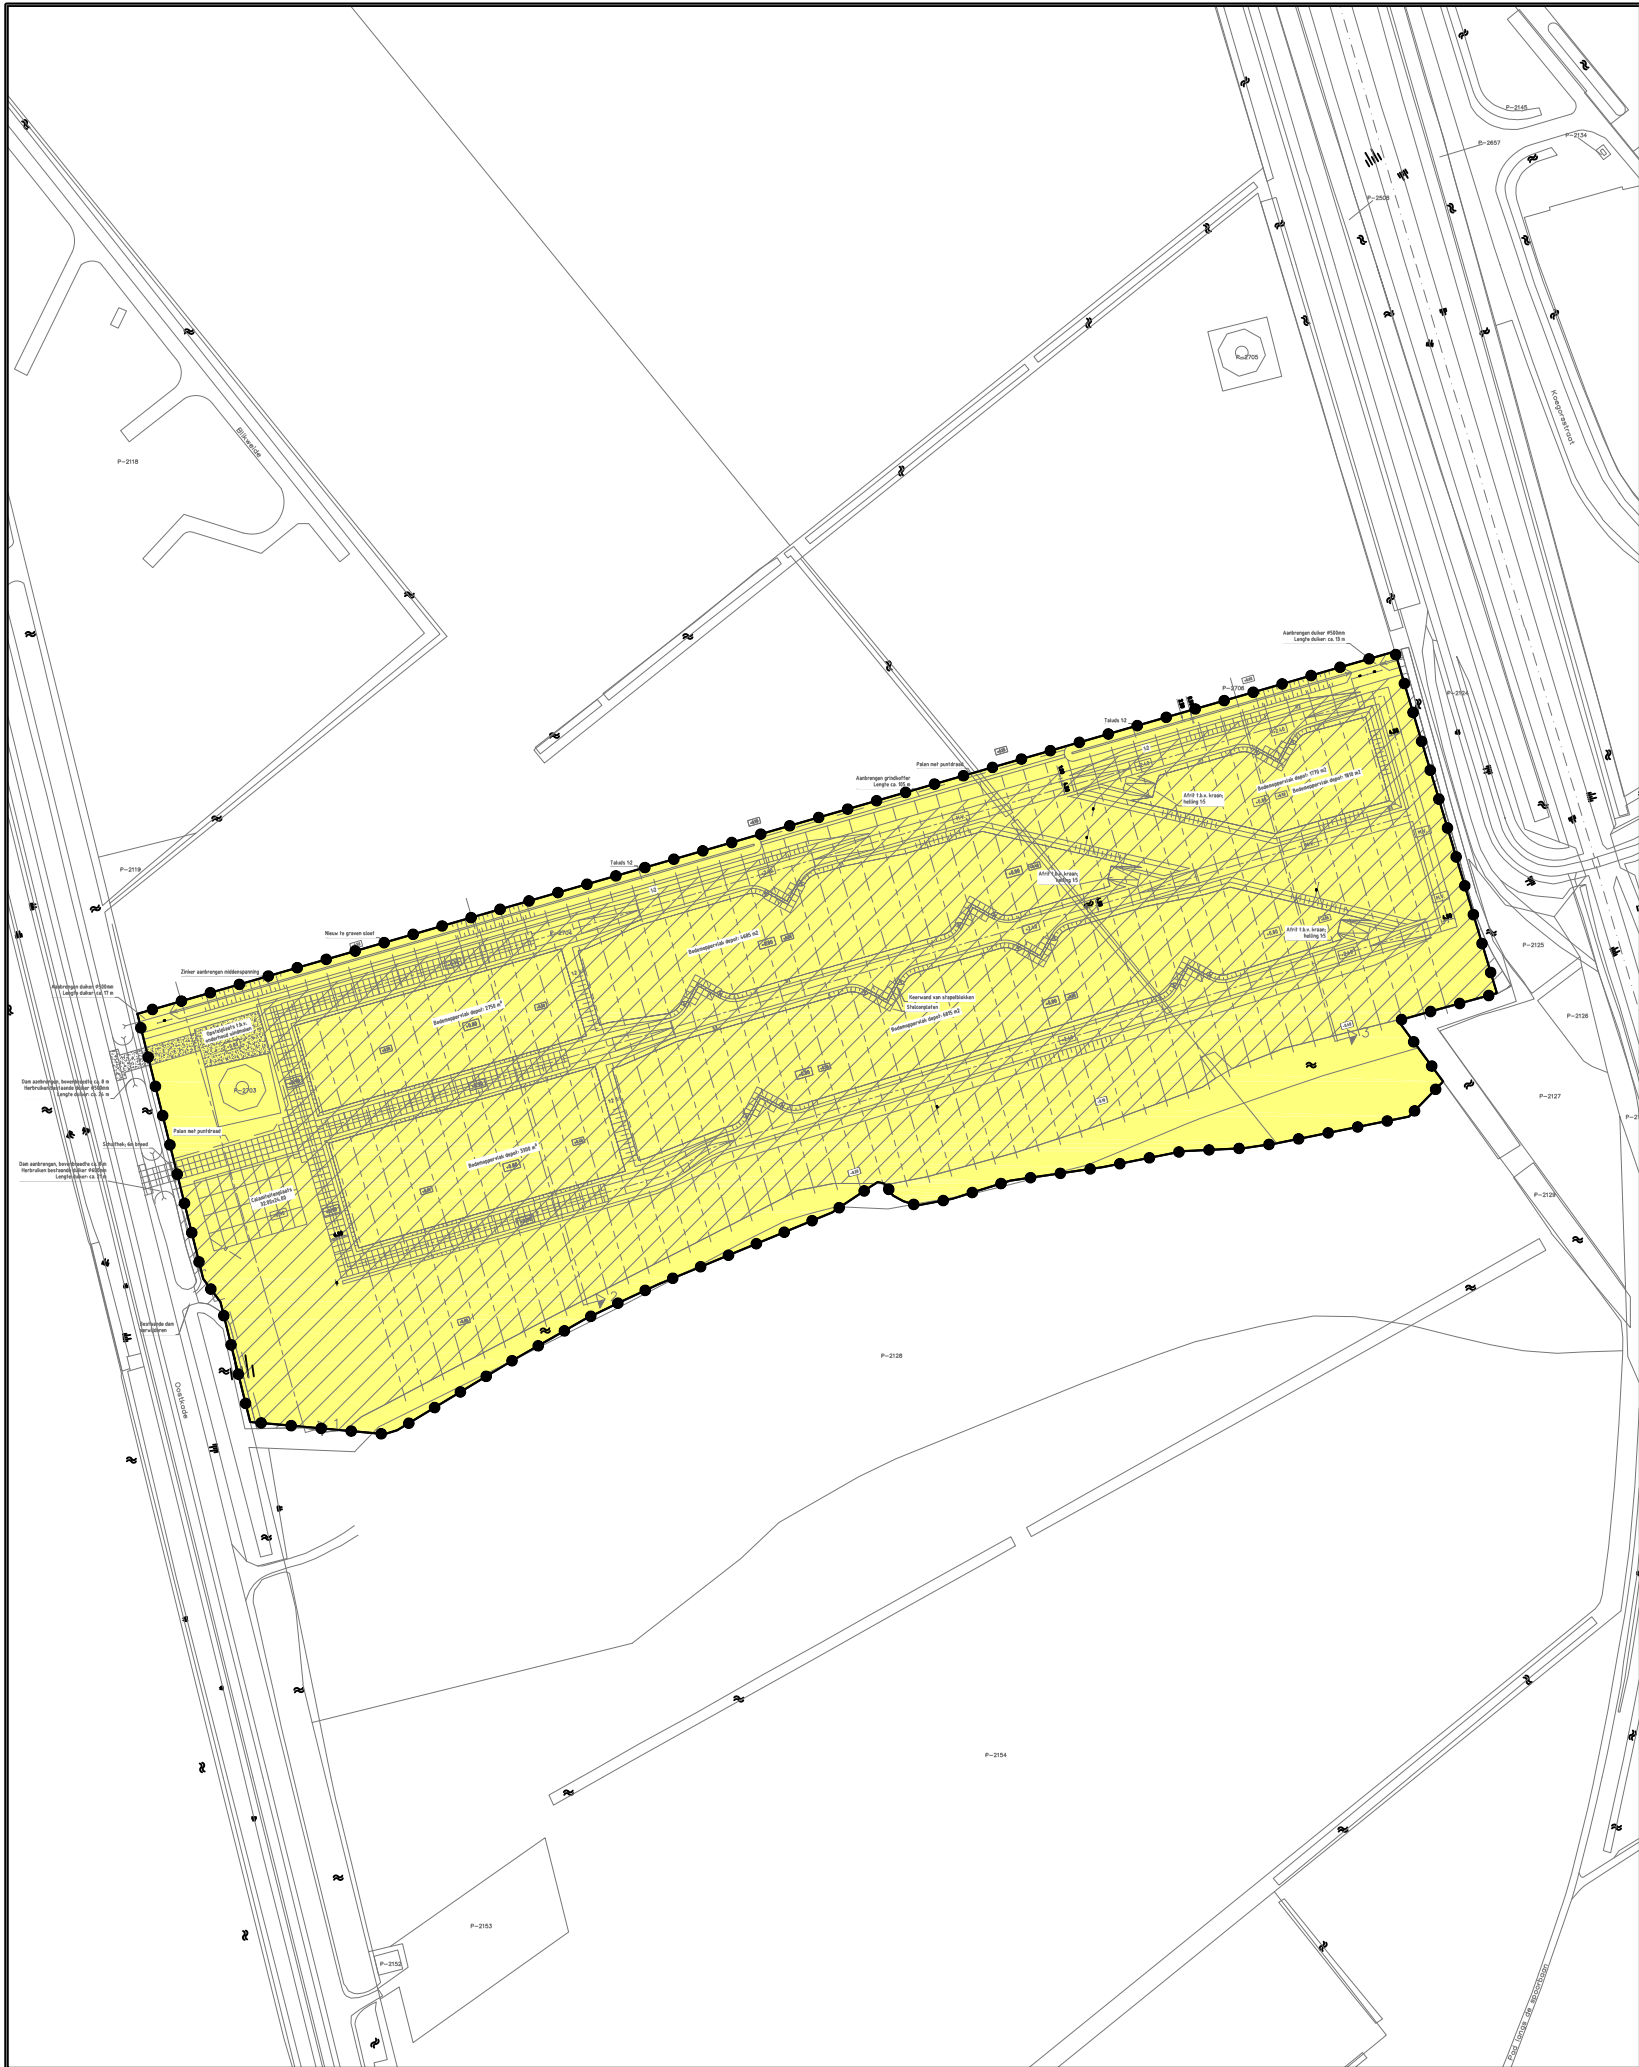

Plangebied  
Besluitgebied

Besluitvlak  
Besluitvlak

gemeente

# Terneuzen

omgevingsvergunning

Grond- en baggerspeciedepot Oostkade

noordpijl

| <br><b>Rho</b><br>ADVISEURS<br>VOOR<br>LEEFRUIMTE | identificatie               |  | planstatus |  | tekening    |                   |
|---|-----------------------------|--|------------|--|-------------|-------------------|
|   | identificatiecode           |  | datum      |  | status      | schaal : 1:2500   |
|   | NL.IMRO.,0715.OMGOKO03-VG99 |  | -          |  | concept     | afmeting : A3     |
|   | projectnummer               |  | 02-07-2013 |  | ontwerp     | bladnummer : 1    |
|   | 0715.9286.00                |  | 16-10-2013 |  | vastgesteld | aantal bladen : 1 |
|   |                             |  |            |  | bestand     | : 08W2-omg        |

postbus 430  
4330 AK Middelburg  
0118-689010

middelburg@rho.nl  
www.rho.nl

referte  
getekend

: ing J.C.C.M. van Jole  
: L.O. Prenger