



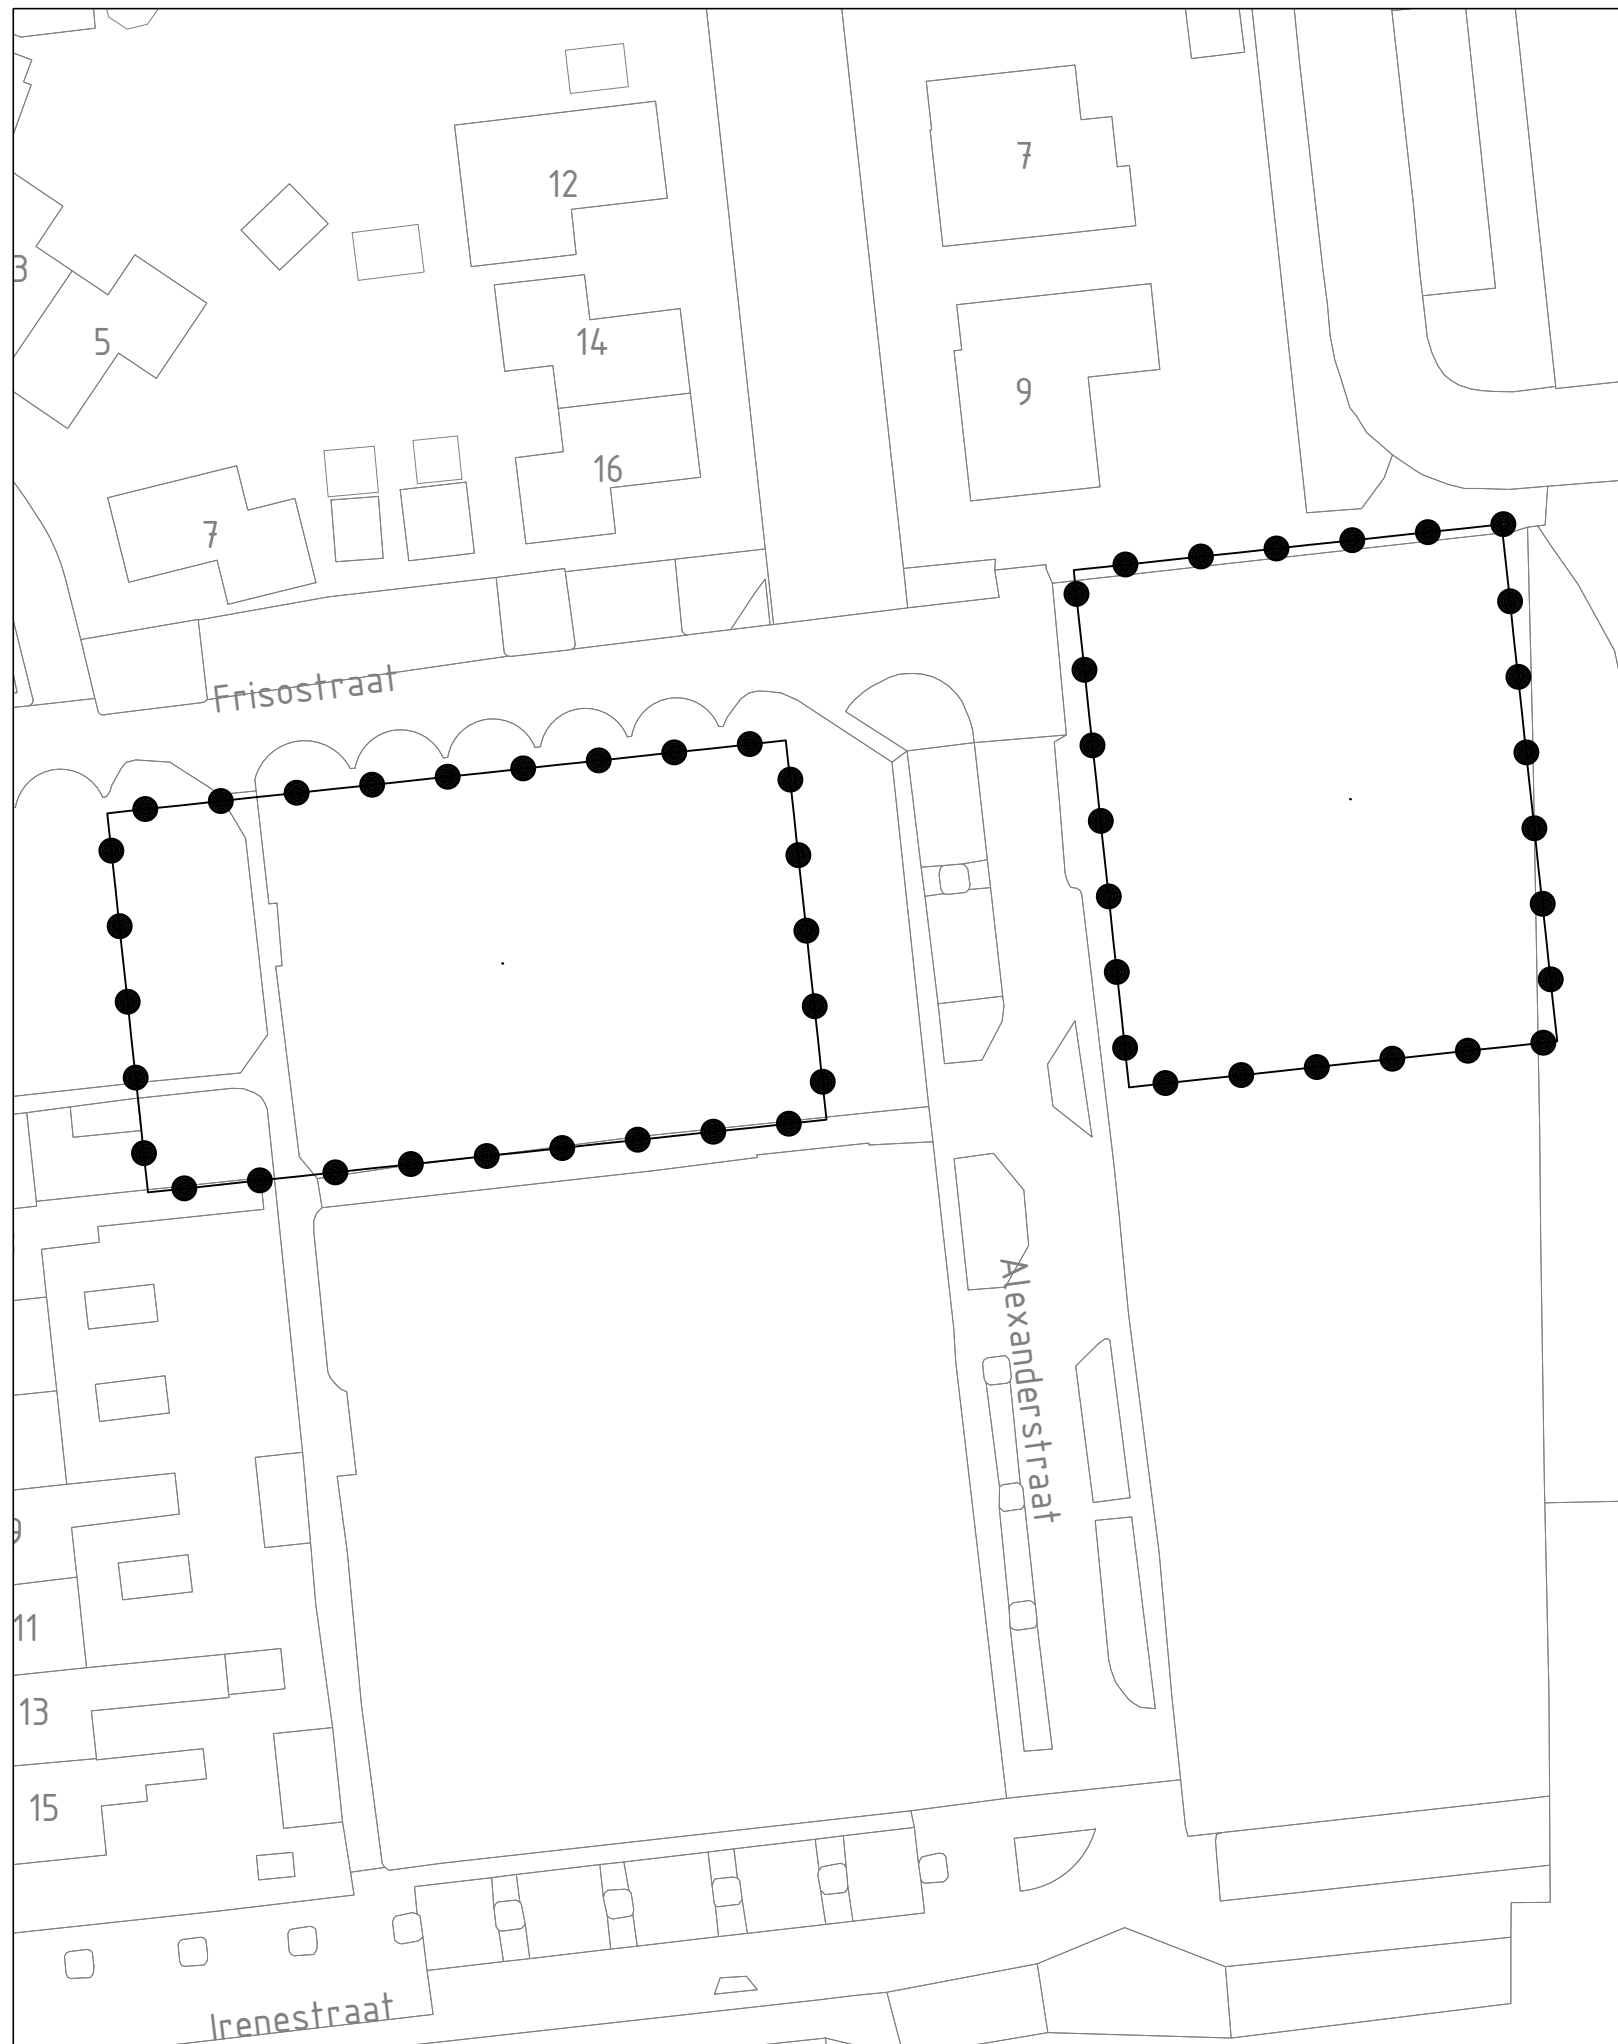

Besluitgebied

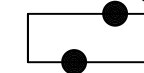

Gebied waarvoor een omgevingsvergunning is verleend

GEMEENTE TERNEUZEN

Sas van Gent, Alexanderstraat - Frisostraat

omgevingsvergunning

PROJECT 20190800.001
FORMAAT A3
SCHAAL 1:500
KAART 1/1
GETEKEND -
IDN NL.IMRO.0715.OMGSVG12-VG01

Vastgesteld 09-05-2023
Ontwerp 08-03-2023

RHO ADVISEURS

info@rho.nl
www.rho.nl

