


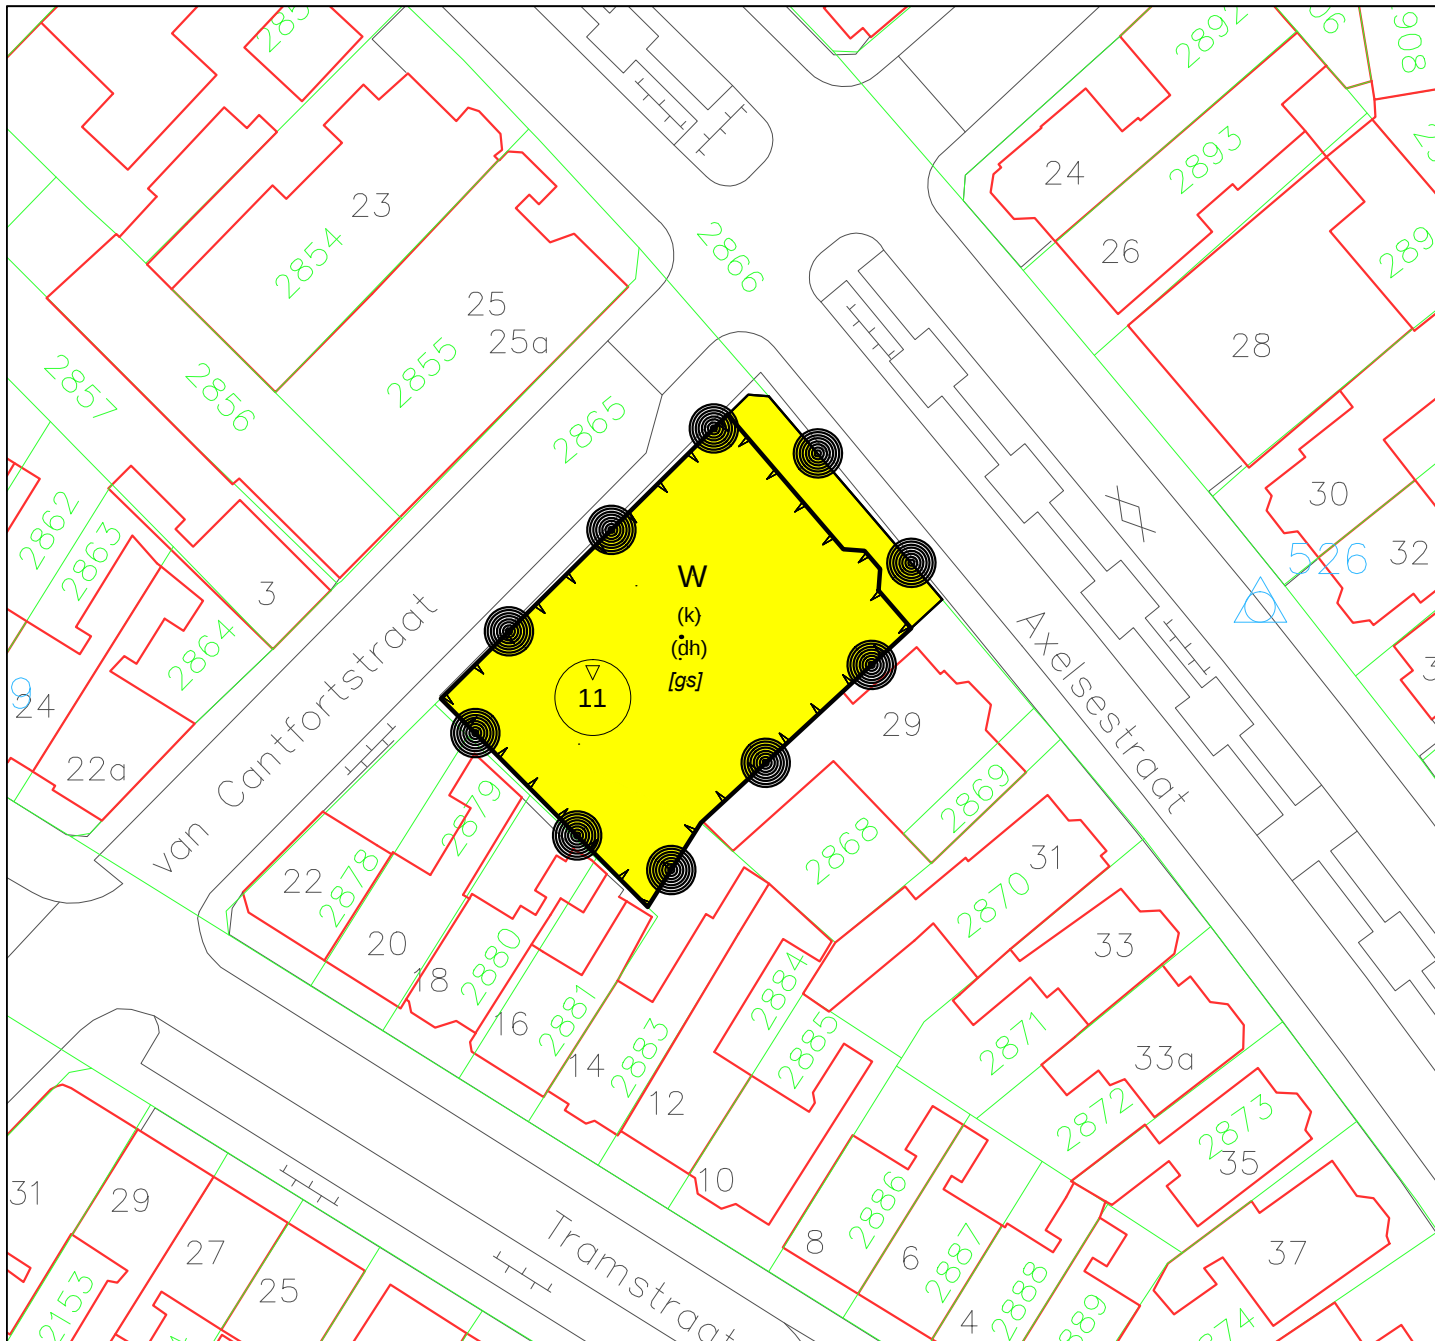

LEGENDA

Besluitvlak

W Wonen

Maatvoering

▽
11 Maximale bouwhoogte

Besluitsubvlak


 Bouwvlak
(dh) Detailhandel
[gs] Gestapeld
(k) Kantoor

Kadastrale ondergrond:



Verbeelding

Omgevingsvergunning "Axelsestraat 27"

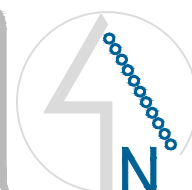

Gemeente: Terneuzen
IMRO-code: NL.IMRO.0715.OMGTMD03-VG99
Tekening nr: 1-A

ontwerp: 13-04-2012
vastgesteld: 06-06-2012
onherroepelijk: ...-...-...

datum: 12-06-2012
getekend: BM
schaal: 1:1000
formaat: A4