




# V.O.F. EUROGROEN

## HOVENIERSBEDRIJF



TIBERGHIENWEG 51 - 4567 BR CLINGE  
Tel. (0114) 31 95 20 - Fax (0114) 31 95 18  
www.eurogroenclinge.nl - info@eurogroenclinge.nl

plantschema singel Kreekdreef 2 Westdorpe singel B

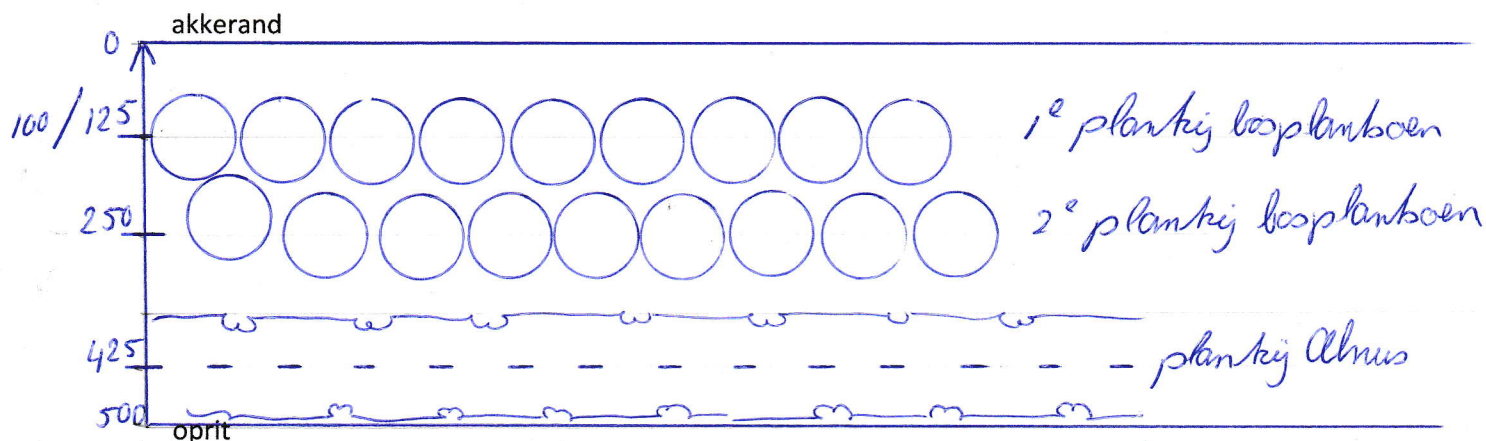

De eerste planrij van het bosplantsoen komt op 100 of 125cm uit de akkerrand hier komt de *Viburnum opulus* *Aronia Melanocarpa* in en enkele *Euonymus europaeus*, plantafstand in de rij 125cm

De tweede planrij van het bosplantsoen komt op 250cm uit de akkerrand hier komt de resterende *Euonymus* en de *crataegus monogyna* *hamnus frangula* en de *corylus avelana*, plantafstand in de rij 125cm. Singel met voedsel, schuil- en nest gelegendheid voor de vogels

Op 425 cm uit de akkerrand komt de plantlijn voor de *Alnus*, plantafstand in de rij 50cm, dit dient dan als een hoge haag gesnoeid te worden.

Van het bosplantsoen kan indien gewenst enkele struiken door laten groeien als boomvormer

Ronald van Broeck

Eurogroen vof