



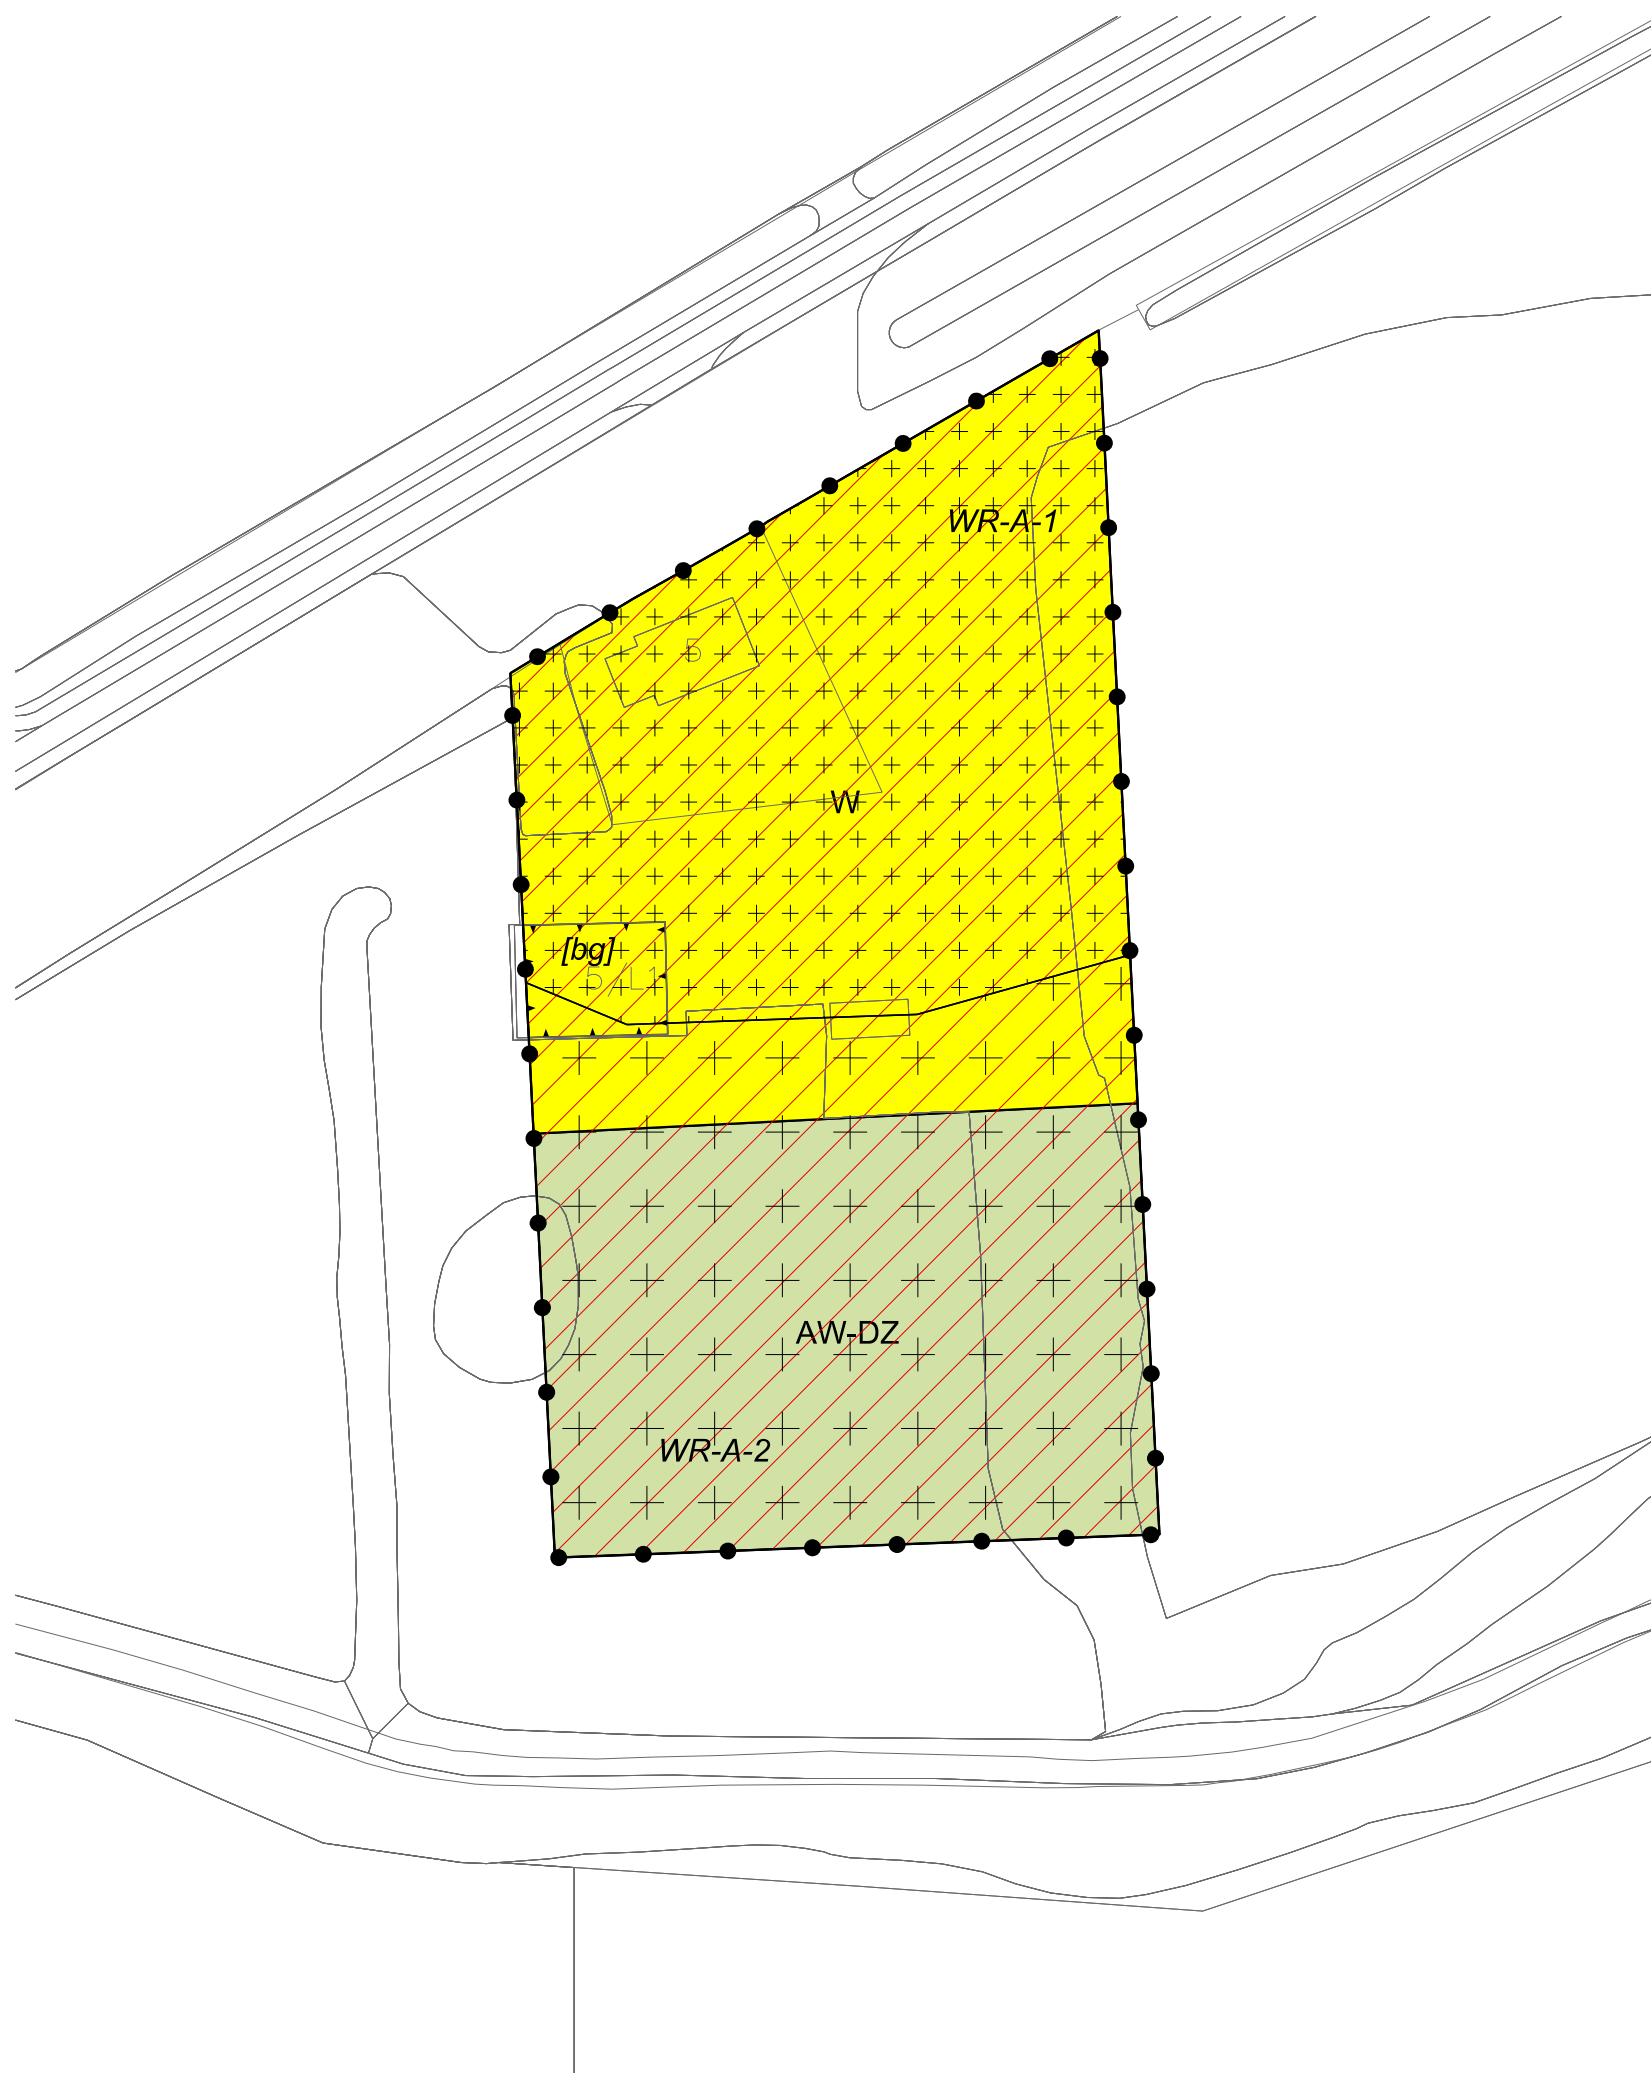

LEGENDA

- Plangebied
- Plangrens
- Bestemmingen
- AW-DZ Agrarisch met waarden - Dekzandgebied
- W Wonen
- Dubbelbestemmingen
- WR-A-1 Waarde - Archeologie - 1
- WR-A-2 Waarde - Archeologie - 2
- Gebiedsaanduidingen
- wetgevingzone - wijzigingsgebied
- Bouwaanduidingen
- [bg] bijgebouwen
- Verklaring
- Ondergrond

Gemeente Terneuzen

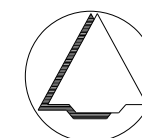

NAAM PLAN

Buitengebied Terneuzen, Canisvlietweg 5 (Zuiddorpe)

NAAM GML-BESTAND

NL.IMRO.0715.WPBG54-VG01

DATUM

3-3-2020

BLAD VAN BLADEN

1 VAN 1

FORMAAT

A3

TEKENAAR

MvL

SCHAAL

1 :1000



Best M ingenieursbureau

Buiksloterdijk 338 1034 ZG Amsterdam
020 6338110 www.bestm.nl



ruimtelijke plannen en advies
Twentepoort Oost 16A 7609 RG Almelo
0546 454466 www.bjjz.nu