




bestaande situatie



gewenste situatie

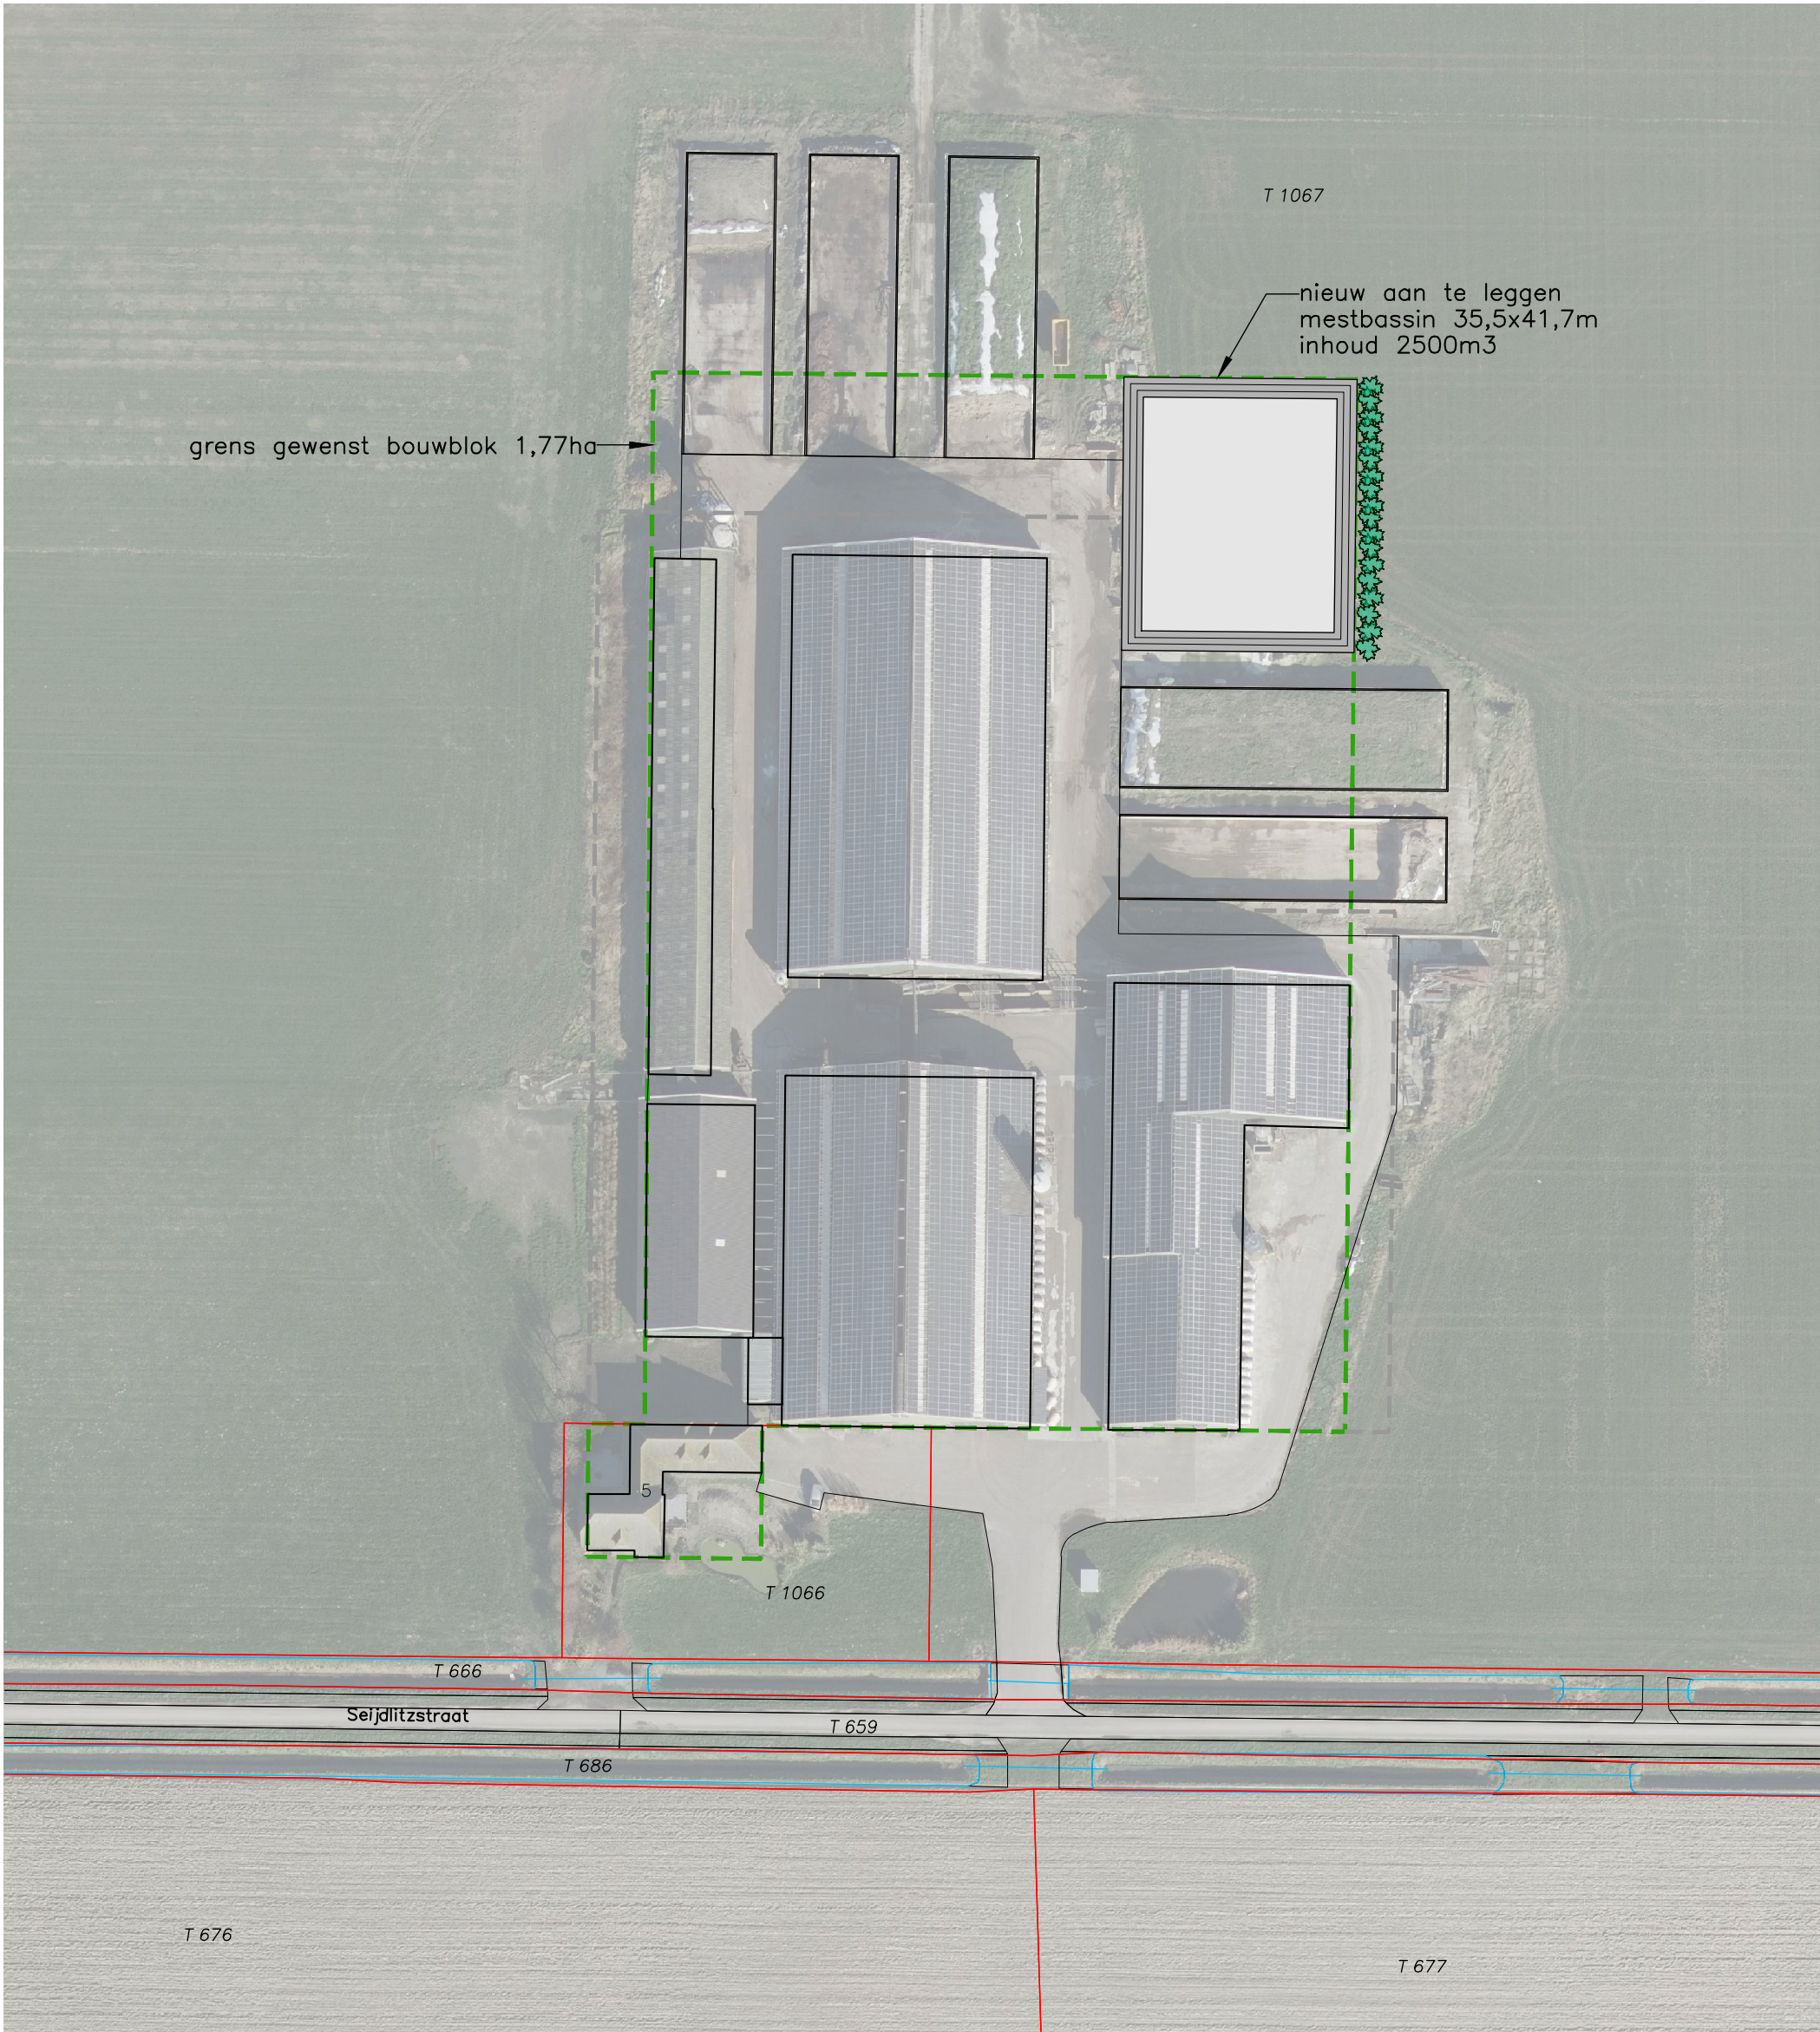

Situatie

Kadastrale gemeente : Axel
Sectie : 1
Nummer : 1067
Schaal : 1 : 1000

Benaming:
Situatietekening
Bestaande en gewenste situatie

www.dlvadvies.nl

Schaal: 1 : 1000
Formaat: A2

Opdrachtgever:
Nooijen Dairy
Seijdlitzstraat 5
4571 PR Axel
Telefoon: 0114-650747
Mobiel: 06-43009314
E-mail: noojien.dairy@gmail.com

DLV Advies
Postbus 511
5400 AM Uden
Telefoon: 0413-336800
E-mail: info.bmt@dlvadvies.nl

Projectleider: Mevr. M. ten Hagen
Telefoon: 06-82673662
E-mail: m.tenhagen@dlvadvies.nl

Datum: 20-03-2023
AfdR
Wijzigingen:
A 21-07-2023 FvdA E
B 01-08-2023 FvdA F
C G
D H

Klantnummer: 211745
Werknummer: B221493-91
Blad: S10



NIETS UIT DEZE TEKENING MAG GEHEEL OF GEEDELTUUK WORDEN OVERGEGEEN EN VERMINDIGD ZONDER VOORAFGAANDE SCHRIFTELIJKE TOESTEMMING © COPYRIGHT 2015 DLV BOUW, MILIEU EN TECHNIEK BV