




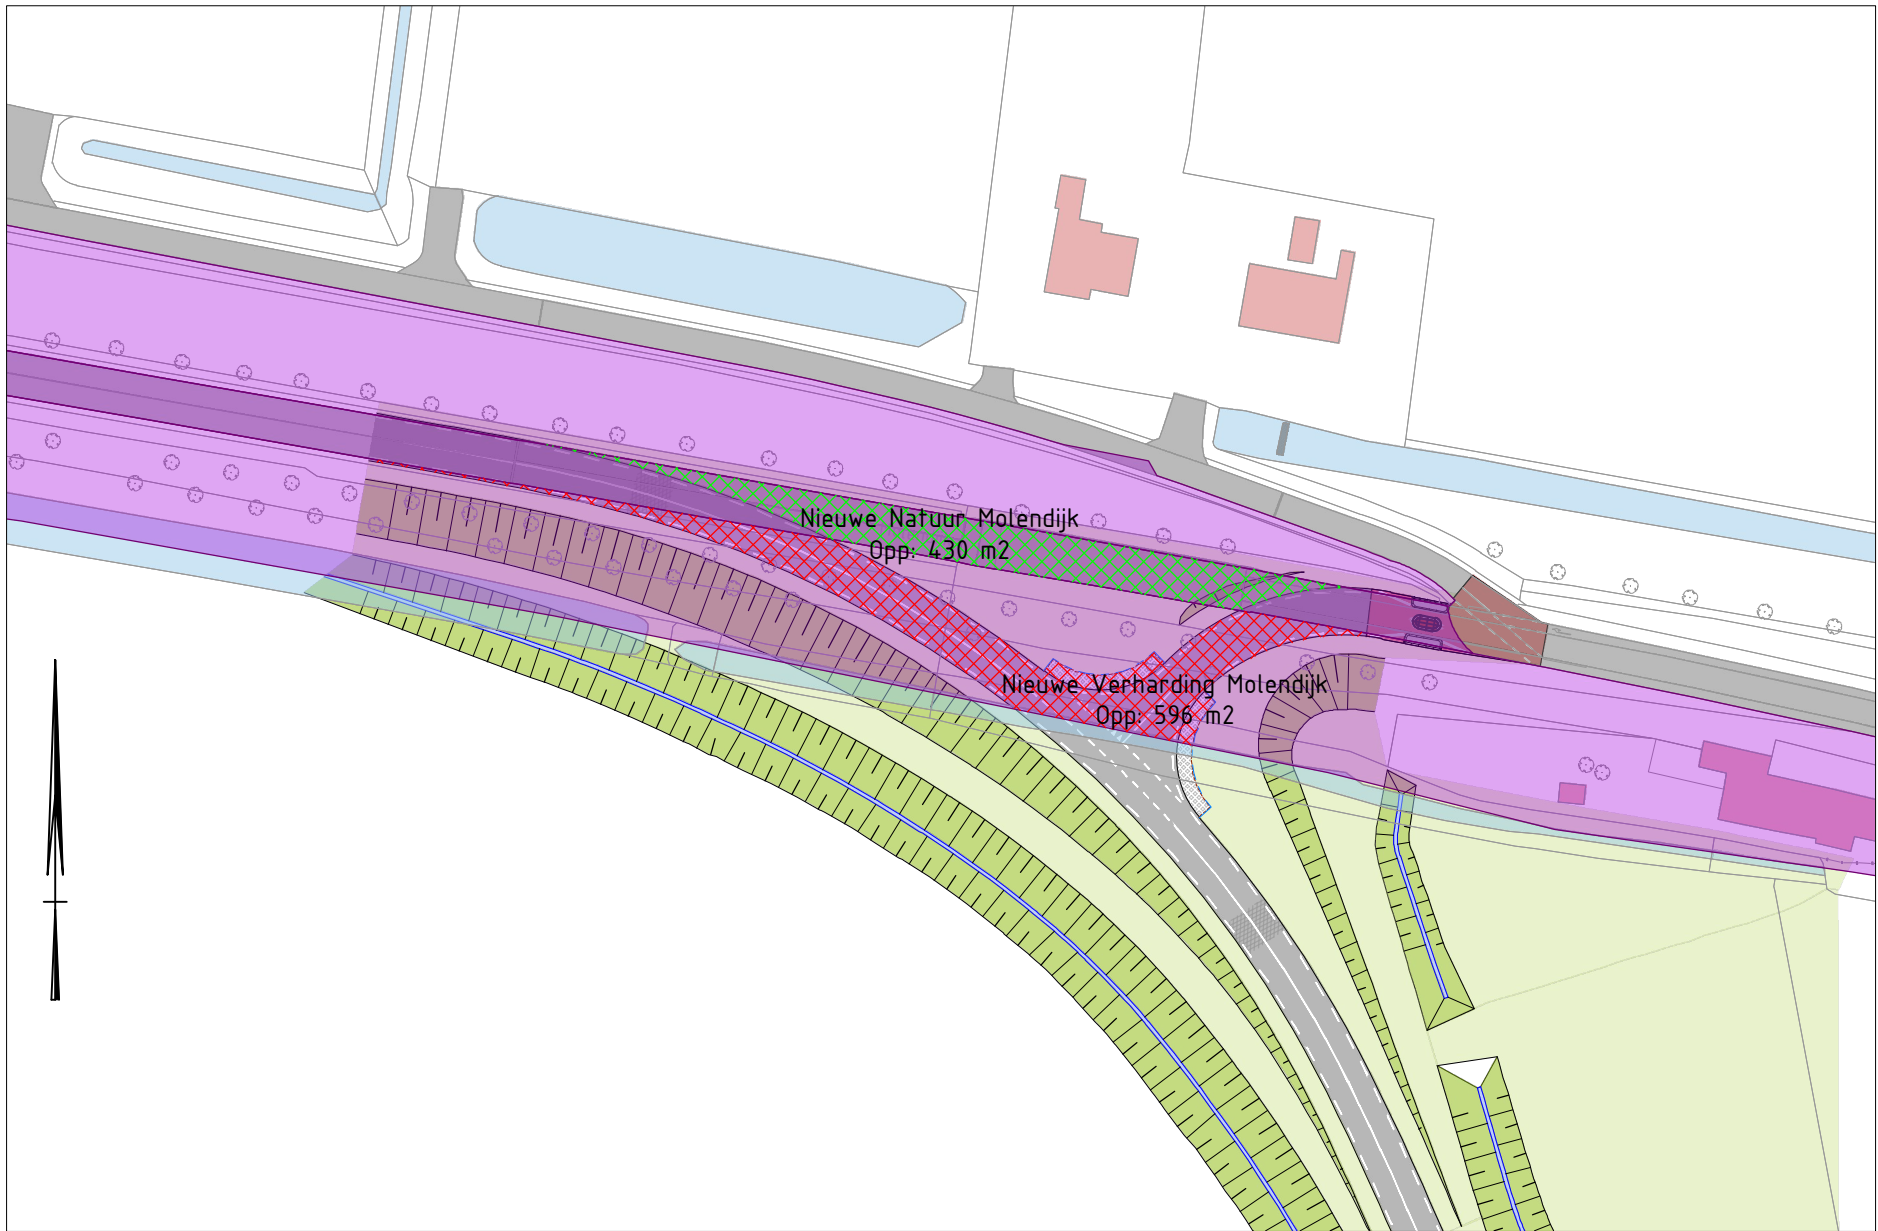


SITUATIE MOLENDIJK [Bestaande Natuur]
SCHAAL 1:1000

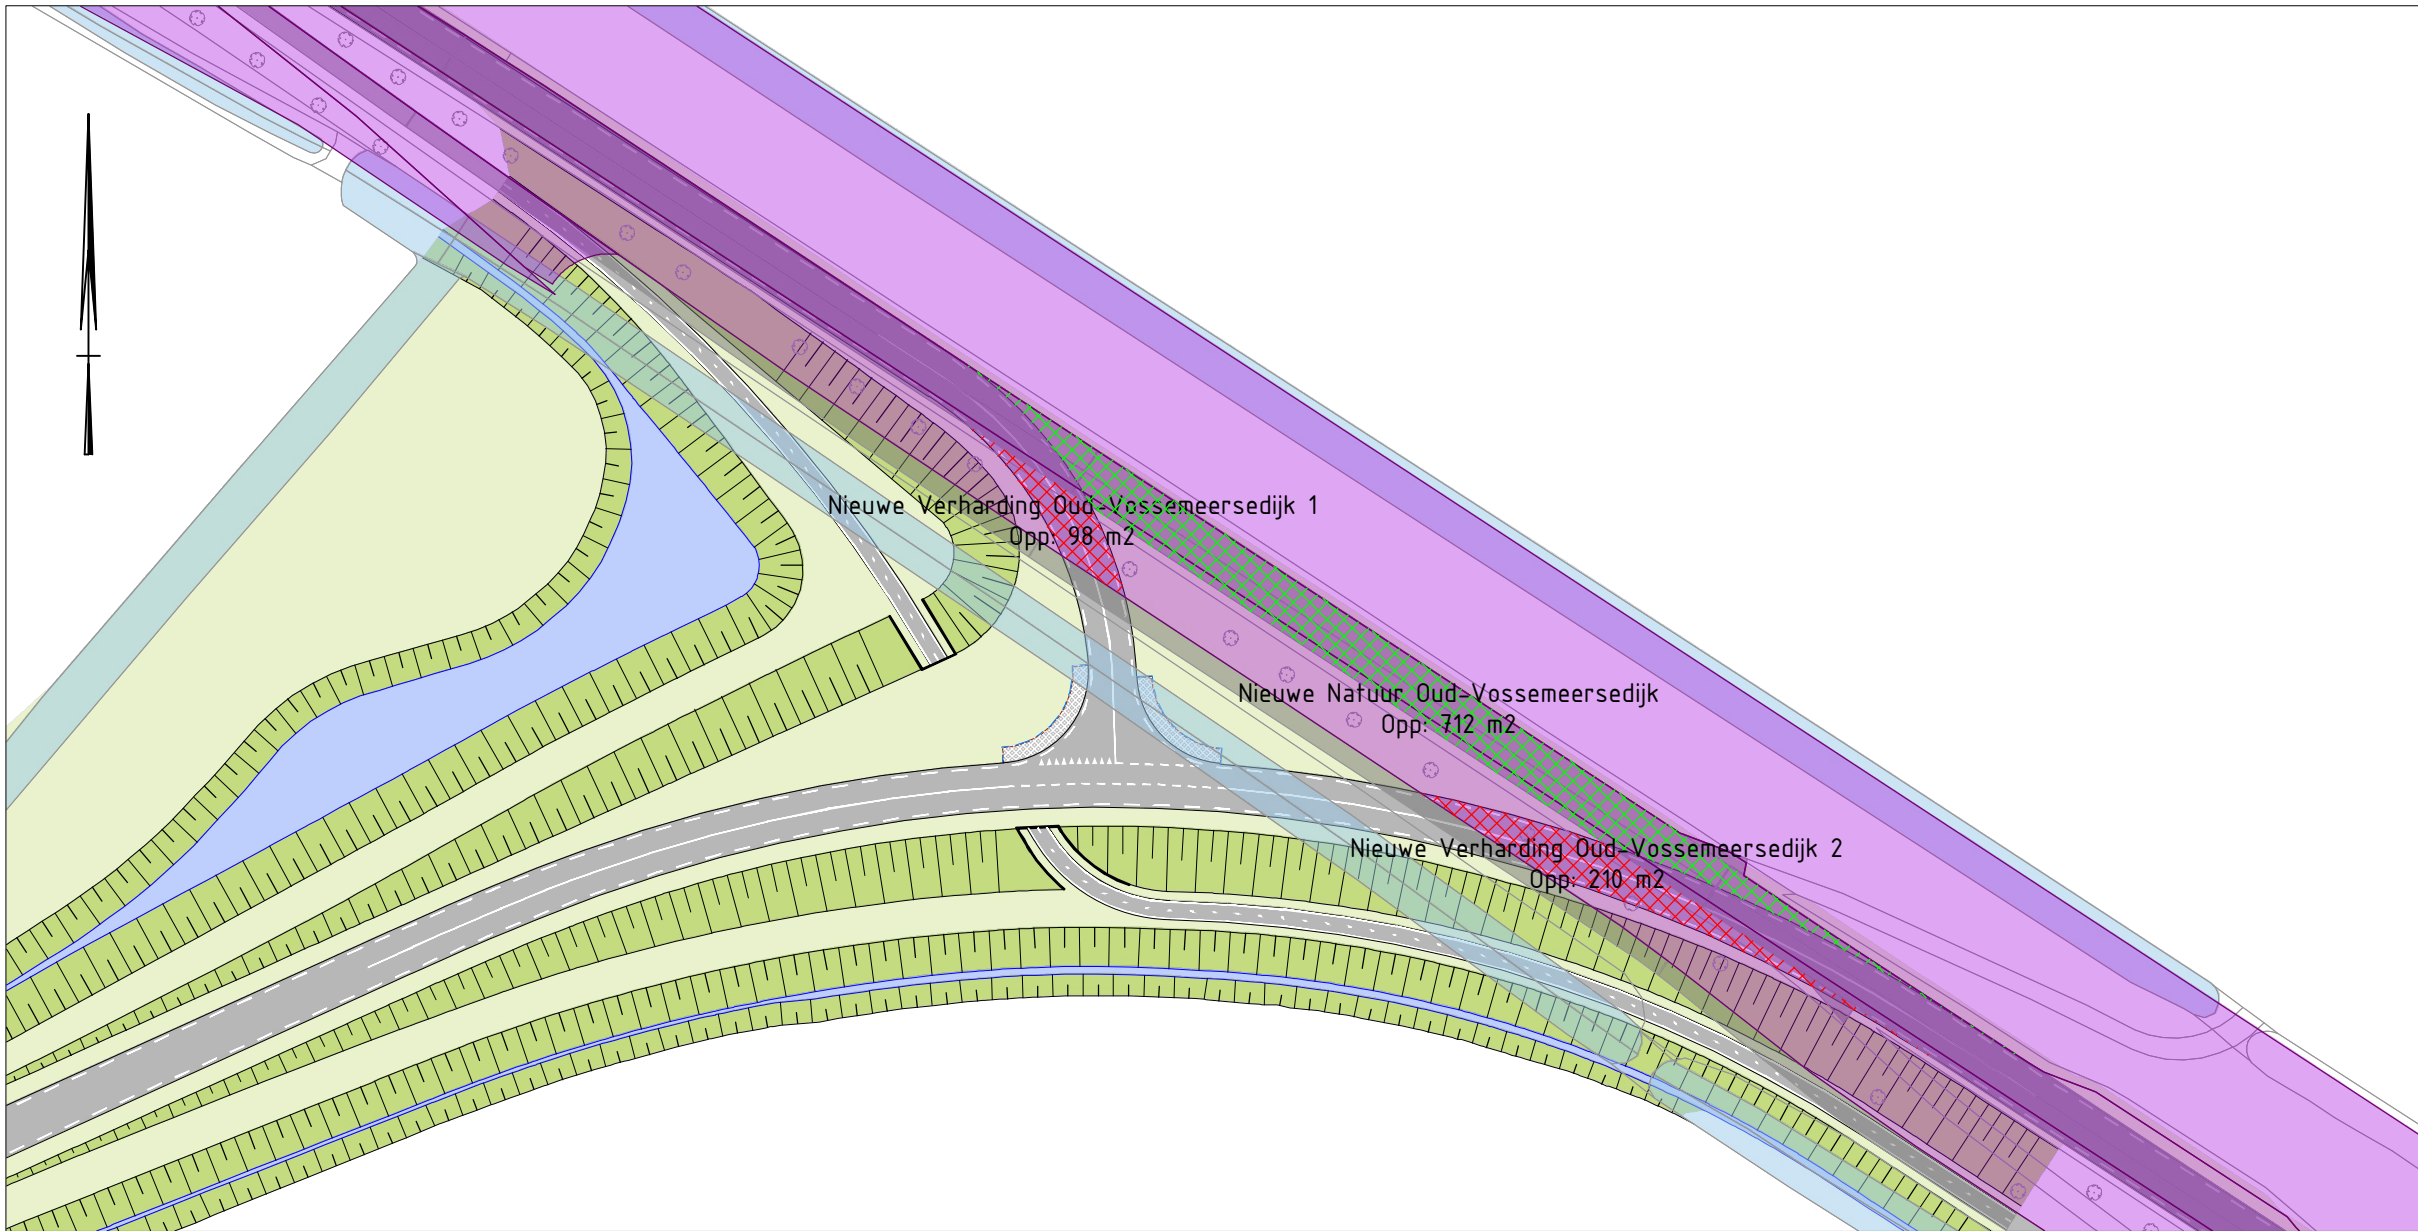


SITUATIE OUD-VOSSEMEERSEDIJK [Bestaande Natuur]
SCHAAL 1:1000

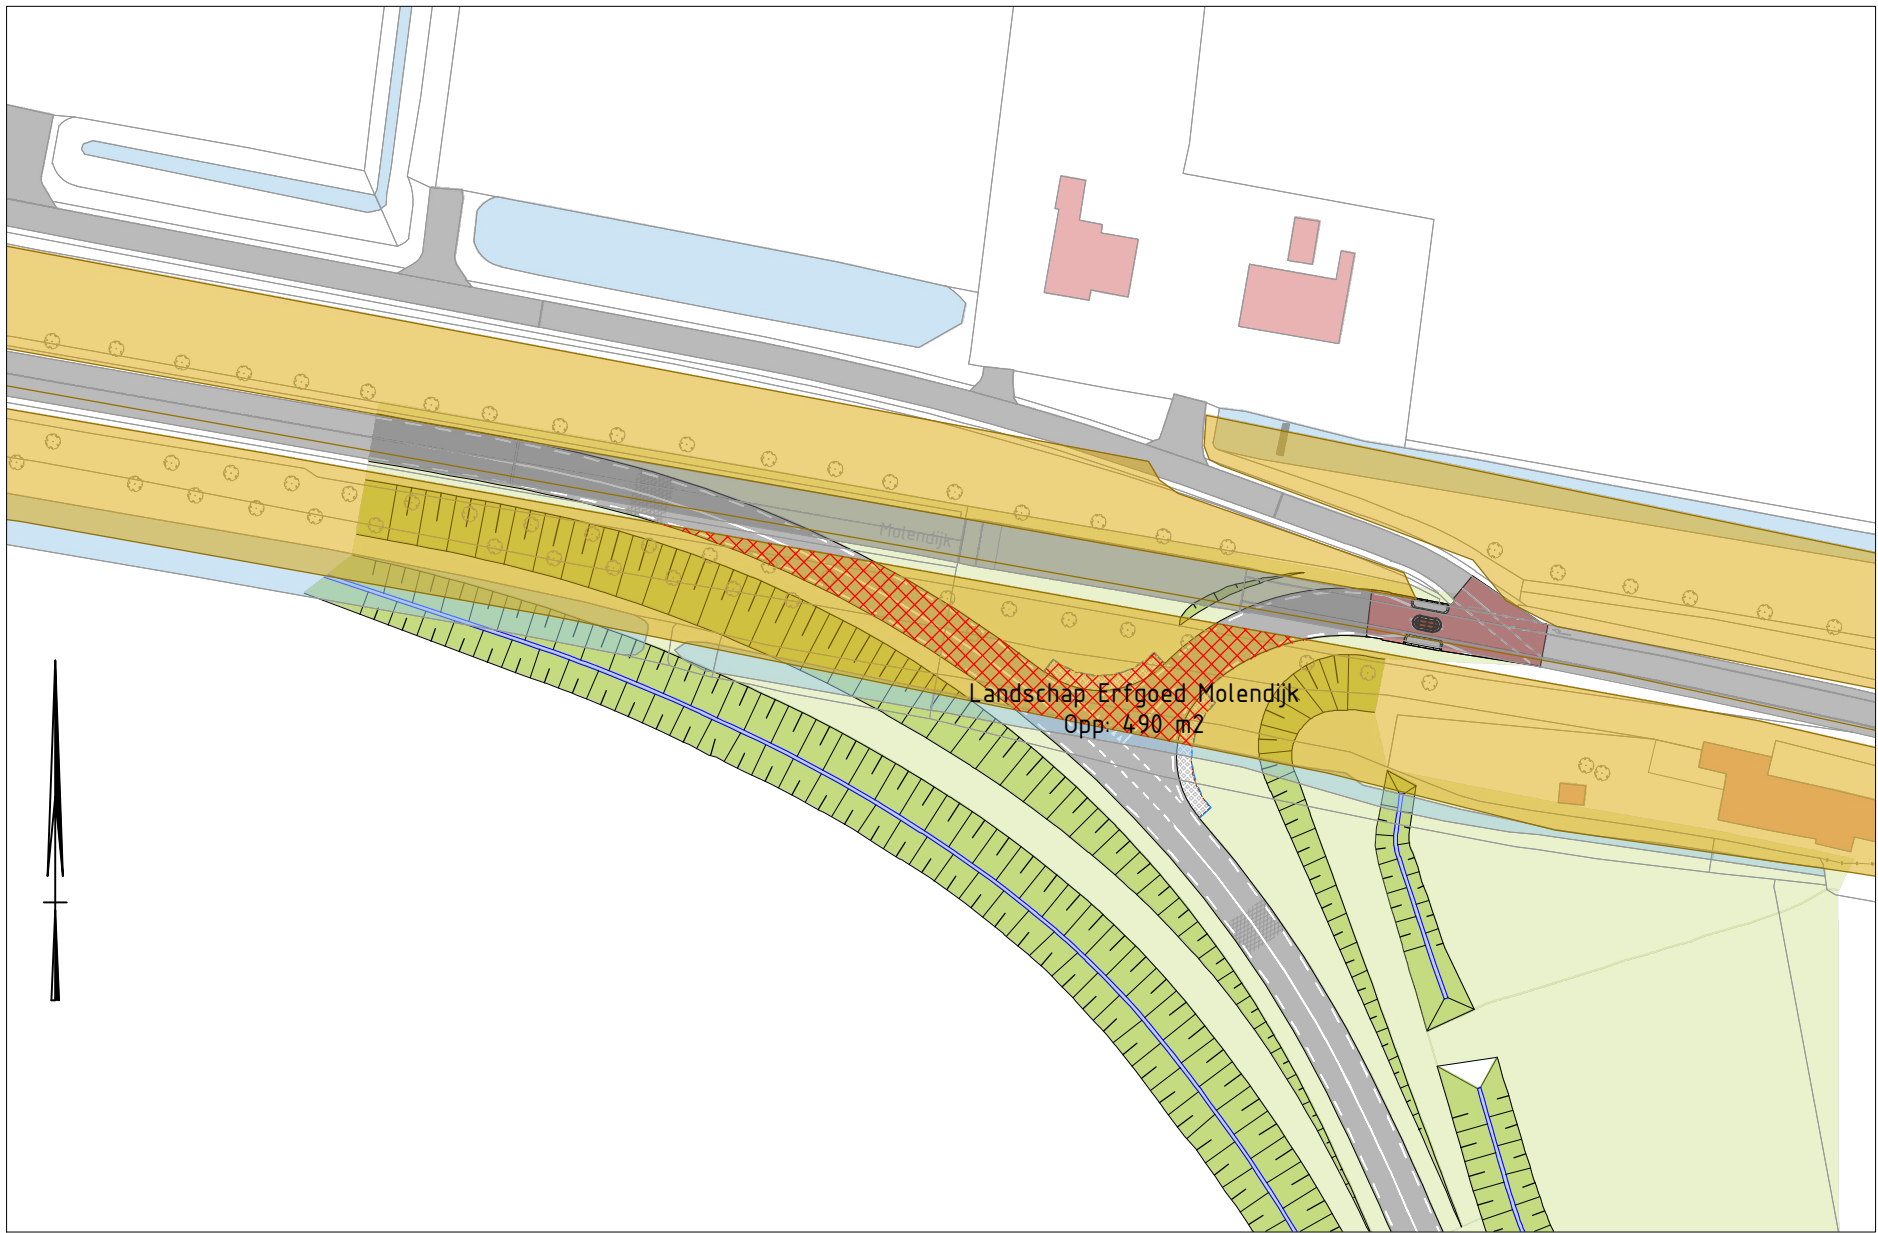

SITUATIE MOLENDIJK [Landschap en erfgoed]
SCHAAL 1:1000

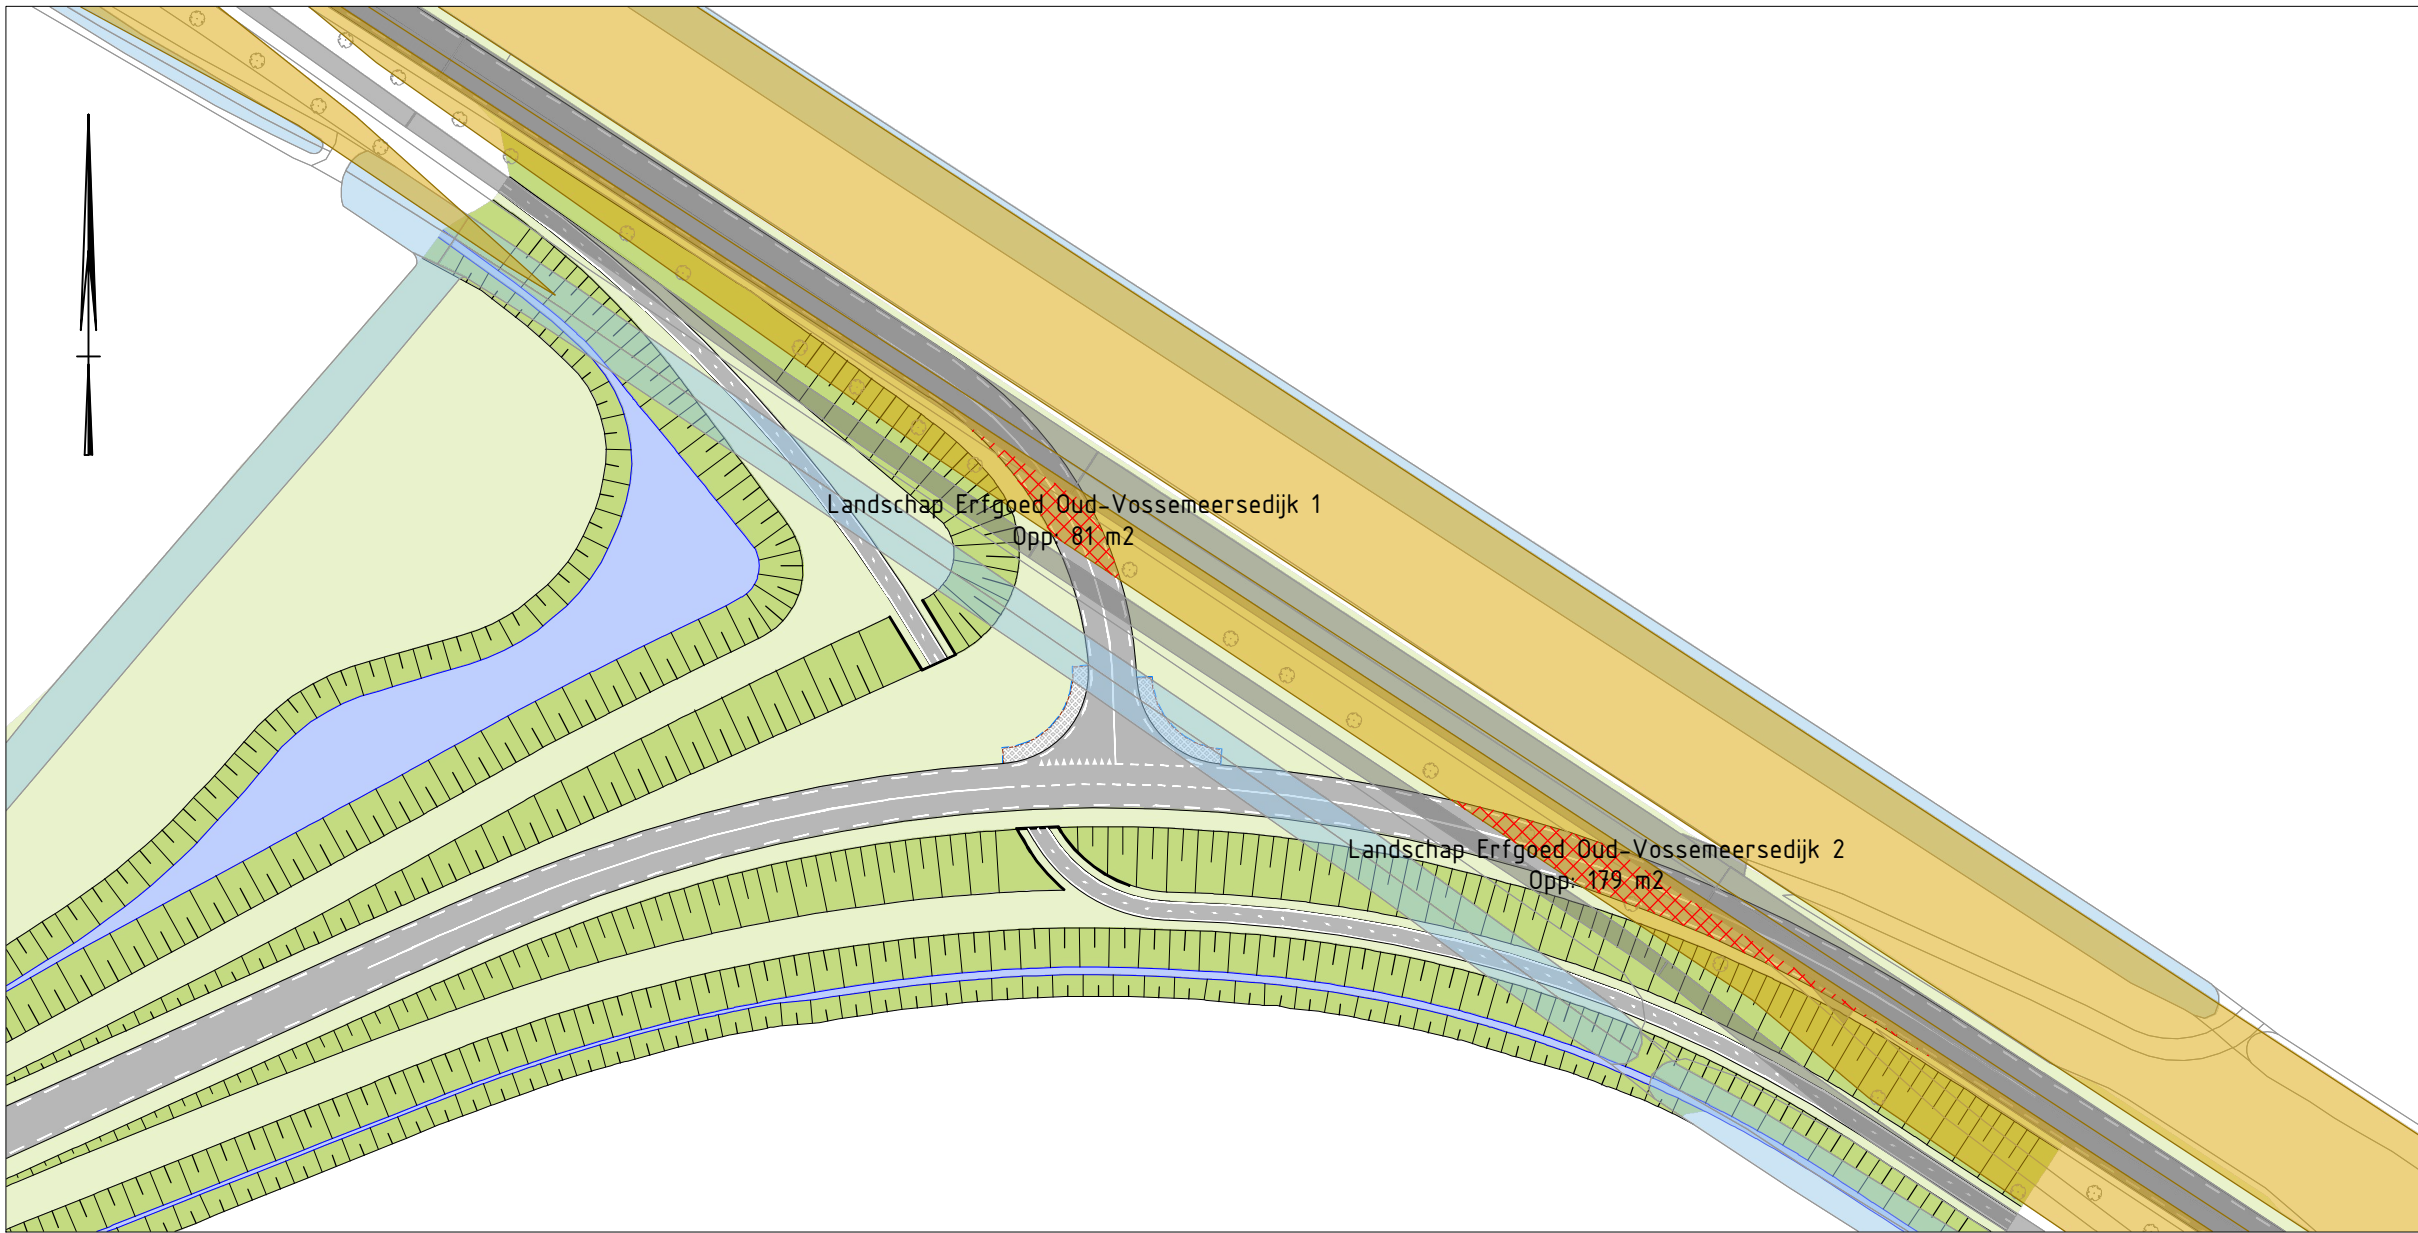

SITUATIE OUD-VOSSEMEERSEDIJK [Landschap en erfgoed]
SCHAAL 1:1000

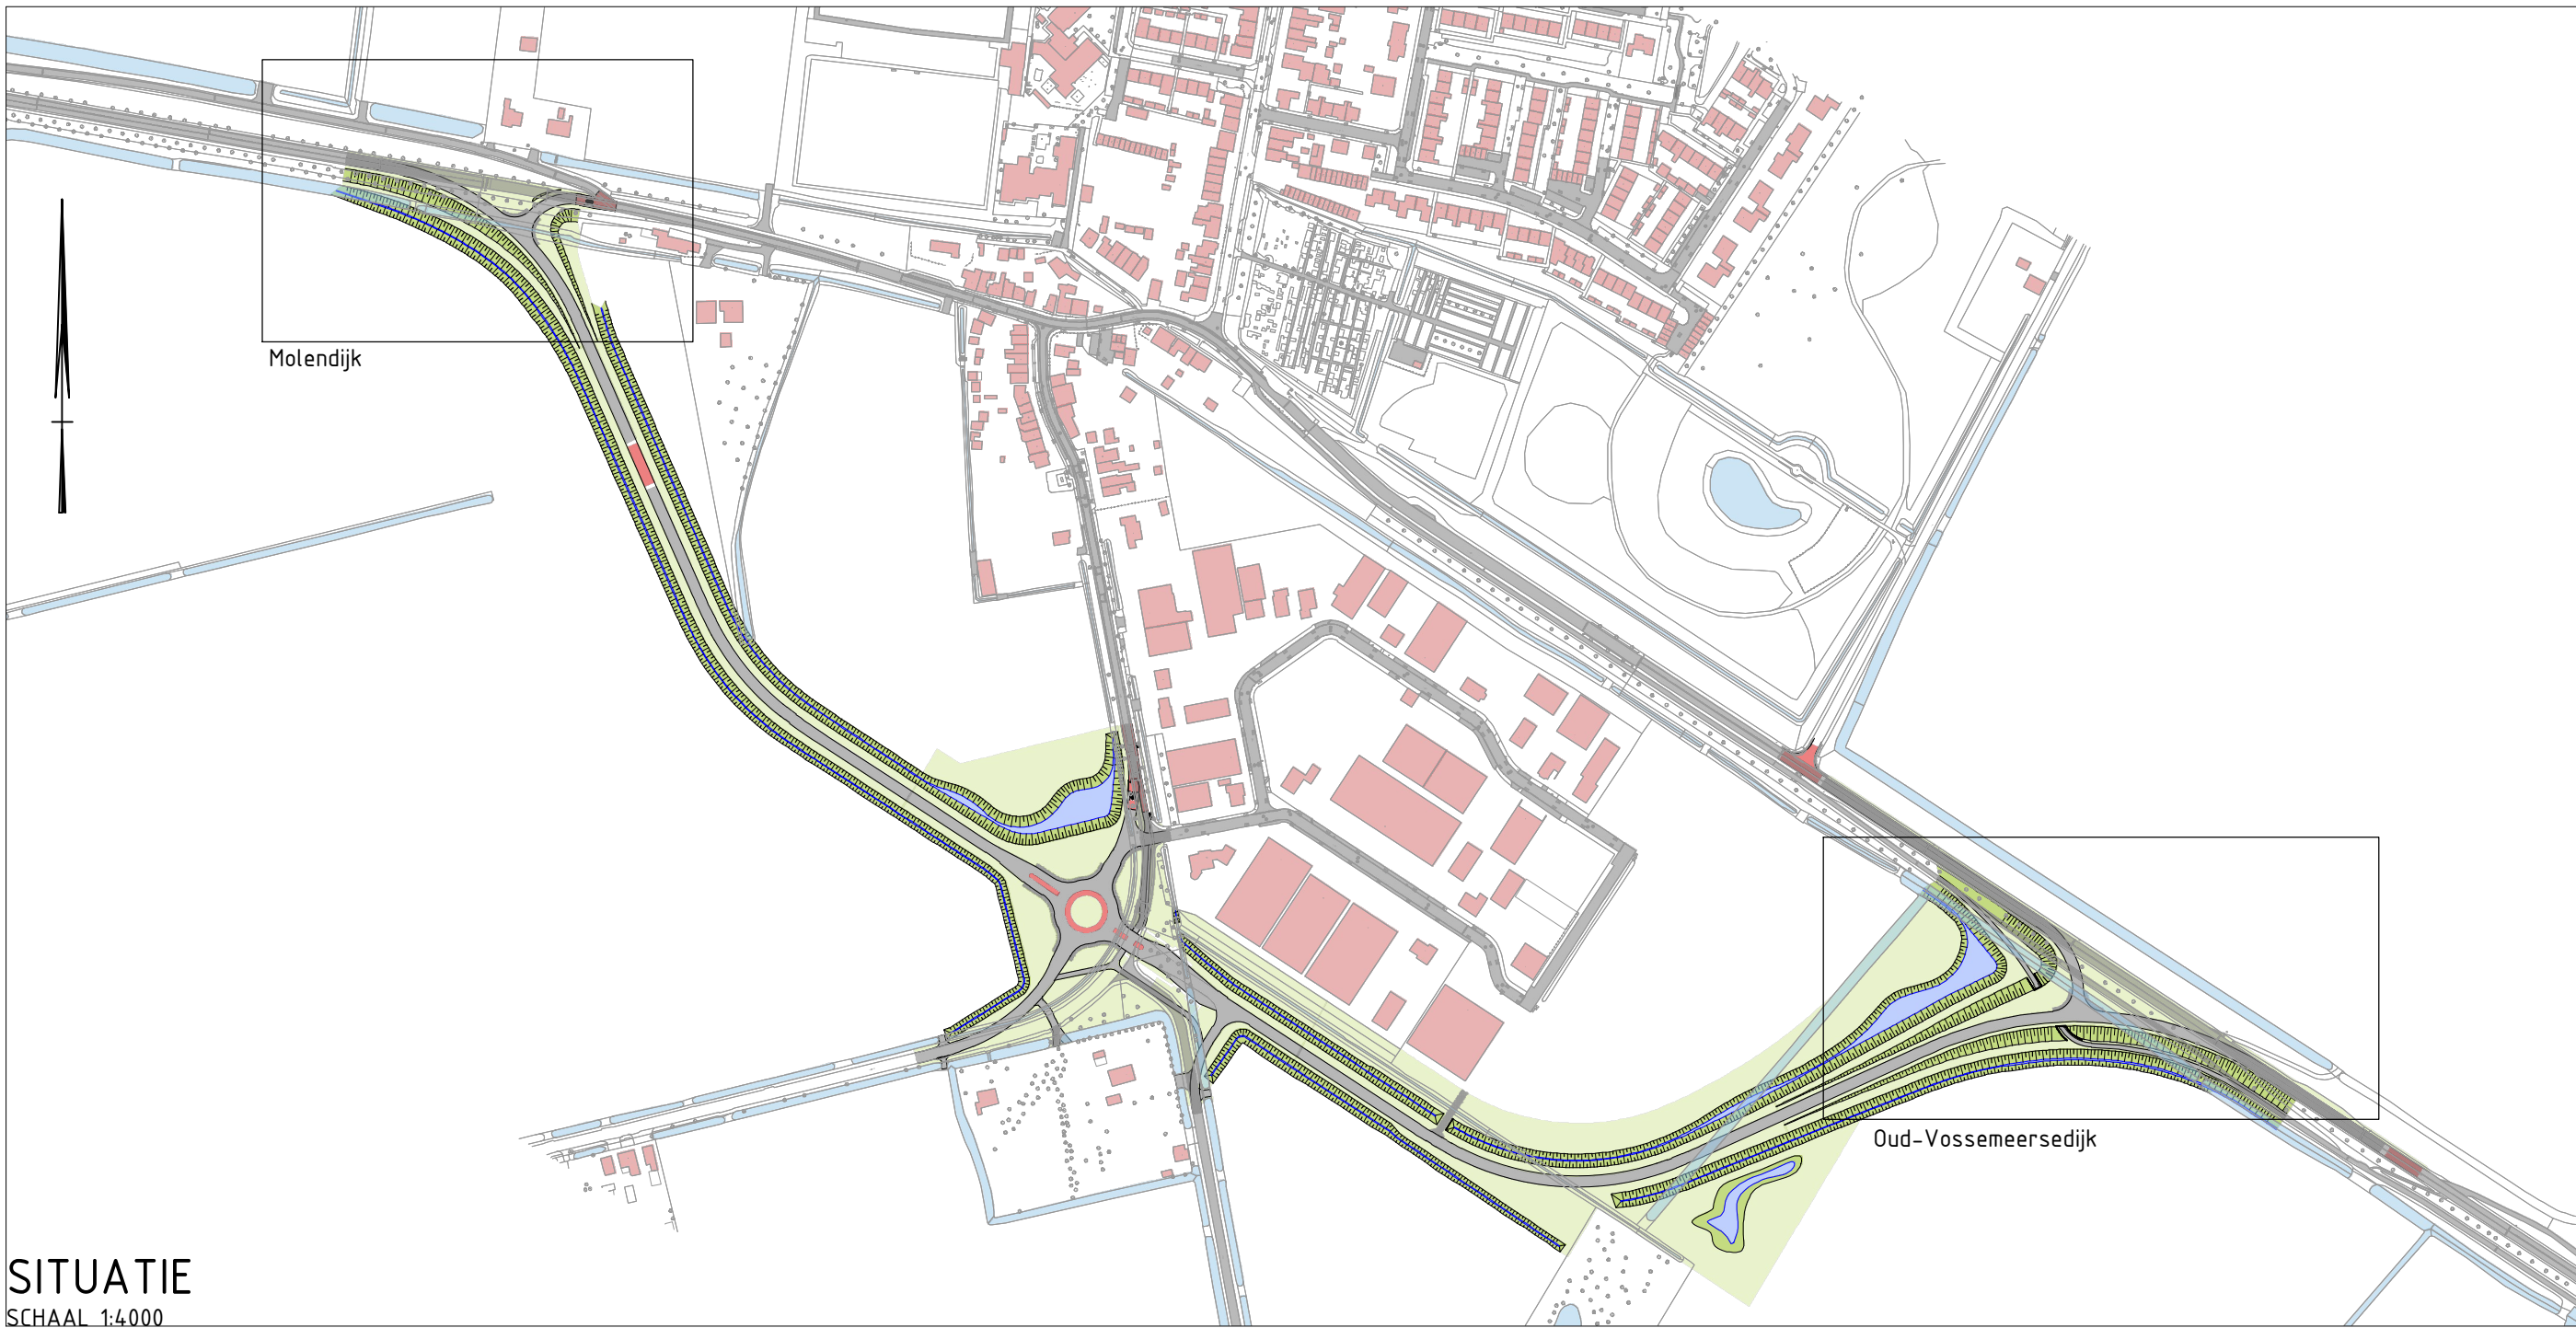

SITUATIE
SCHAAL 1:4000

Bestaande Natuur		
	Nieuwe natuur [m2]	Nieuwe Verharding [m2]
Molendijk	430	
Oud-Vossemeersedijk	712	
Molendijk		596
Oud-Vossemeersedijk 1		98
Oud-Vossemeersedijk 2		210
Totaal	1142	904
Landschap en Erfgoed		
		[m2]
Molendijk		490
Oud-Vossemeersedijk 1		81
Oud-Vossemeersedijk 2		179
Totaal		750

rev.	omschrijving	akkoord	datum
PROVINCIE ZEELAND			
N656 RANDWEG OUD-VOSSEMEER		INFRASTRUCTUUR	
Omgevingsverordening Zeeland Bestaande Natuur en Landschap & Erfgoed		aanvraag	RKA d.d. 01-10-2025
		gecontroleerd	d.d.
		akkoord	d.d.
		Schaal	1:1000
		in 1 bladen, blad nr.	1
		Formaat	A1
		Tek.nr.	N656-044-0058