


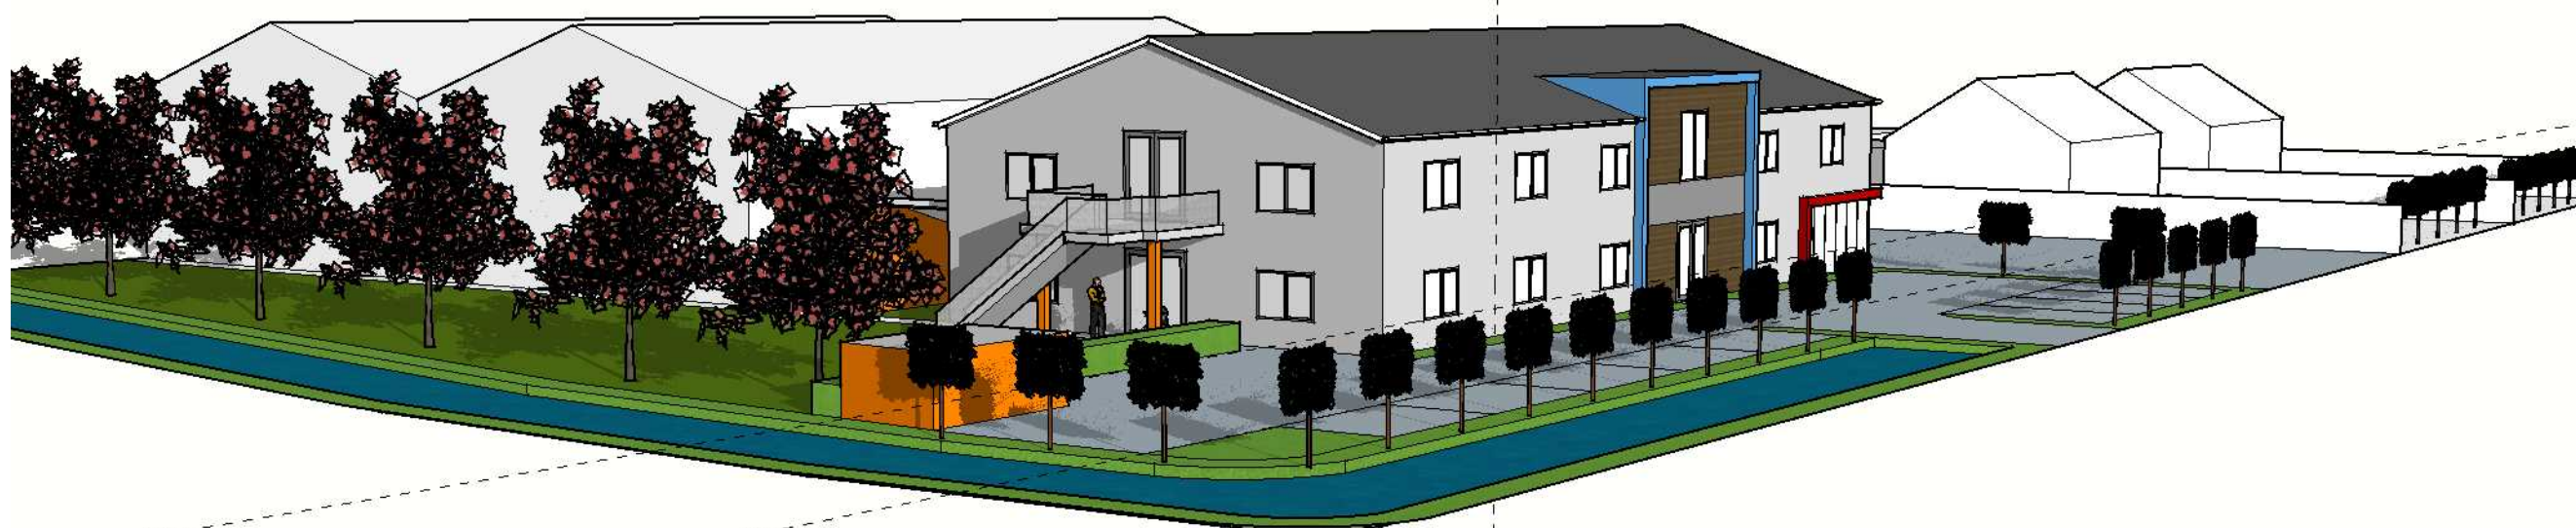


PLANSTUDIE ZORG -concept-

Project: Invulling plan Kastelijnsweg 10 St Maartensdijk
 Projectnr.: Nvt
 Datum: 08-07-2021



BESTAANDE BEBOUWING

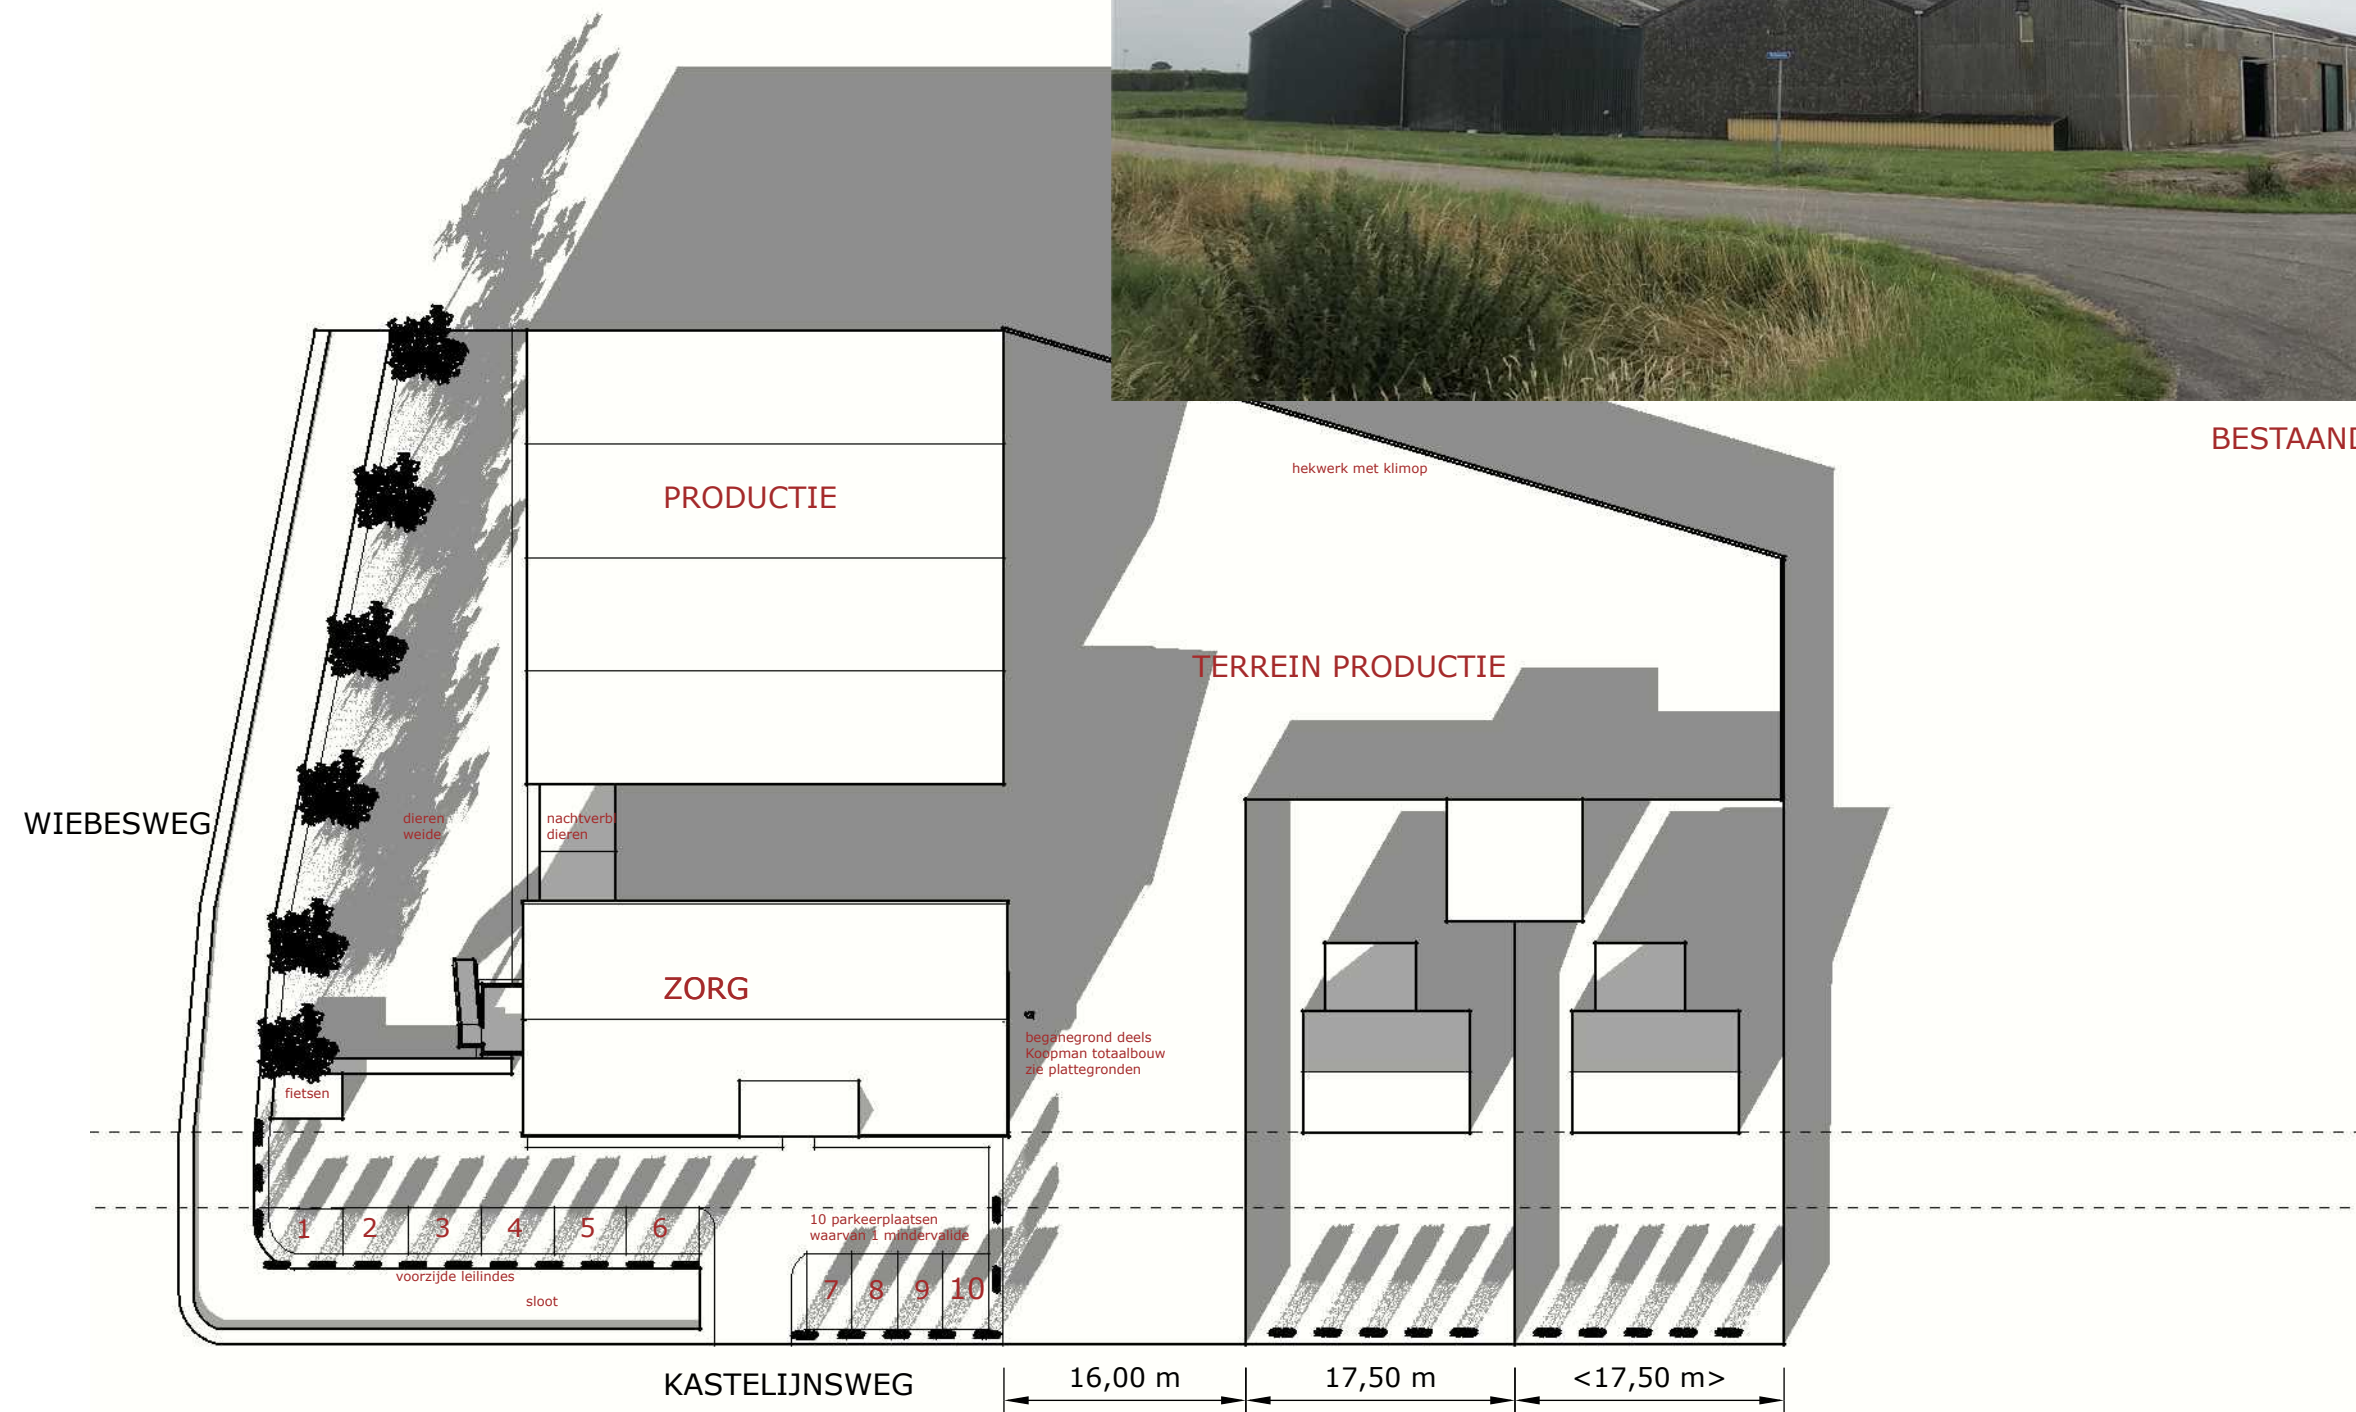




LINKERZIJGEVEL ACHTERGEVEL




VOORGEVEL RECHTERZIJDE

IMPRESSIES


Schaal: -
Datum: 08-07-2021

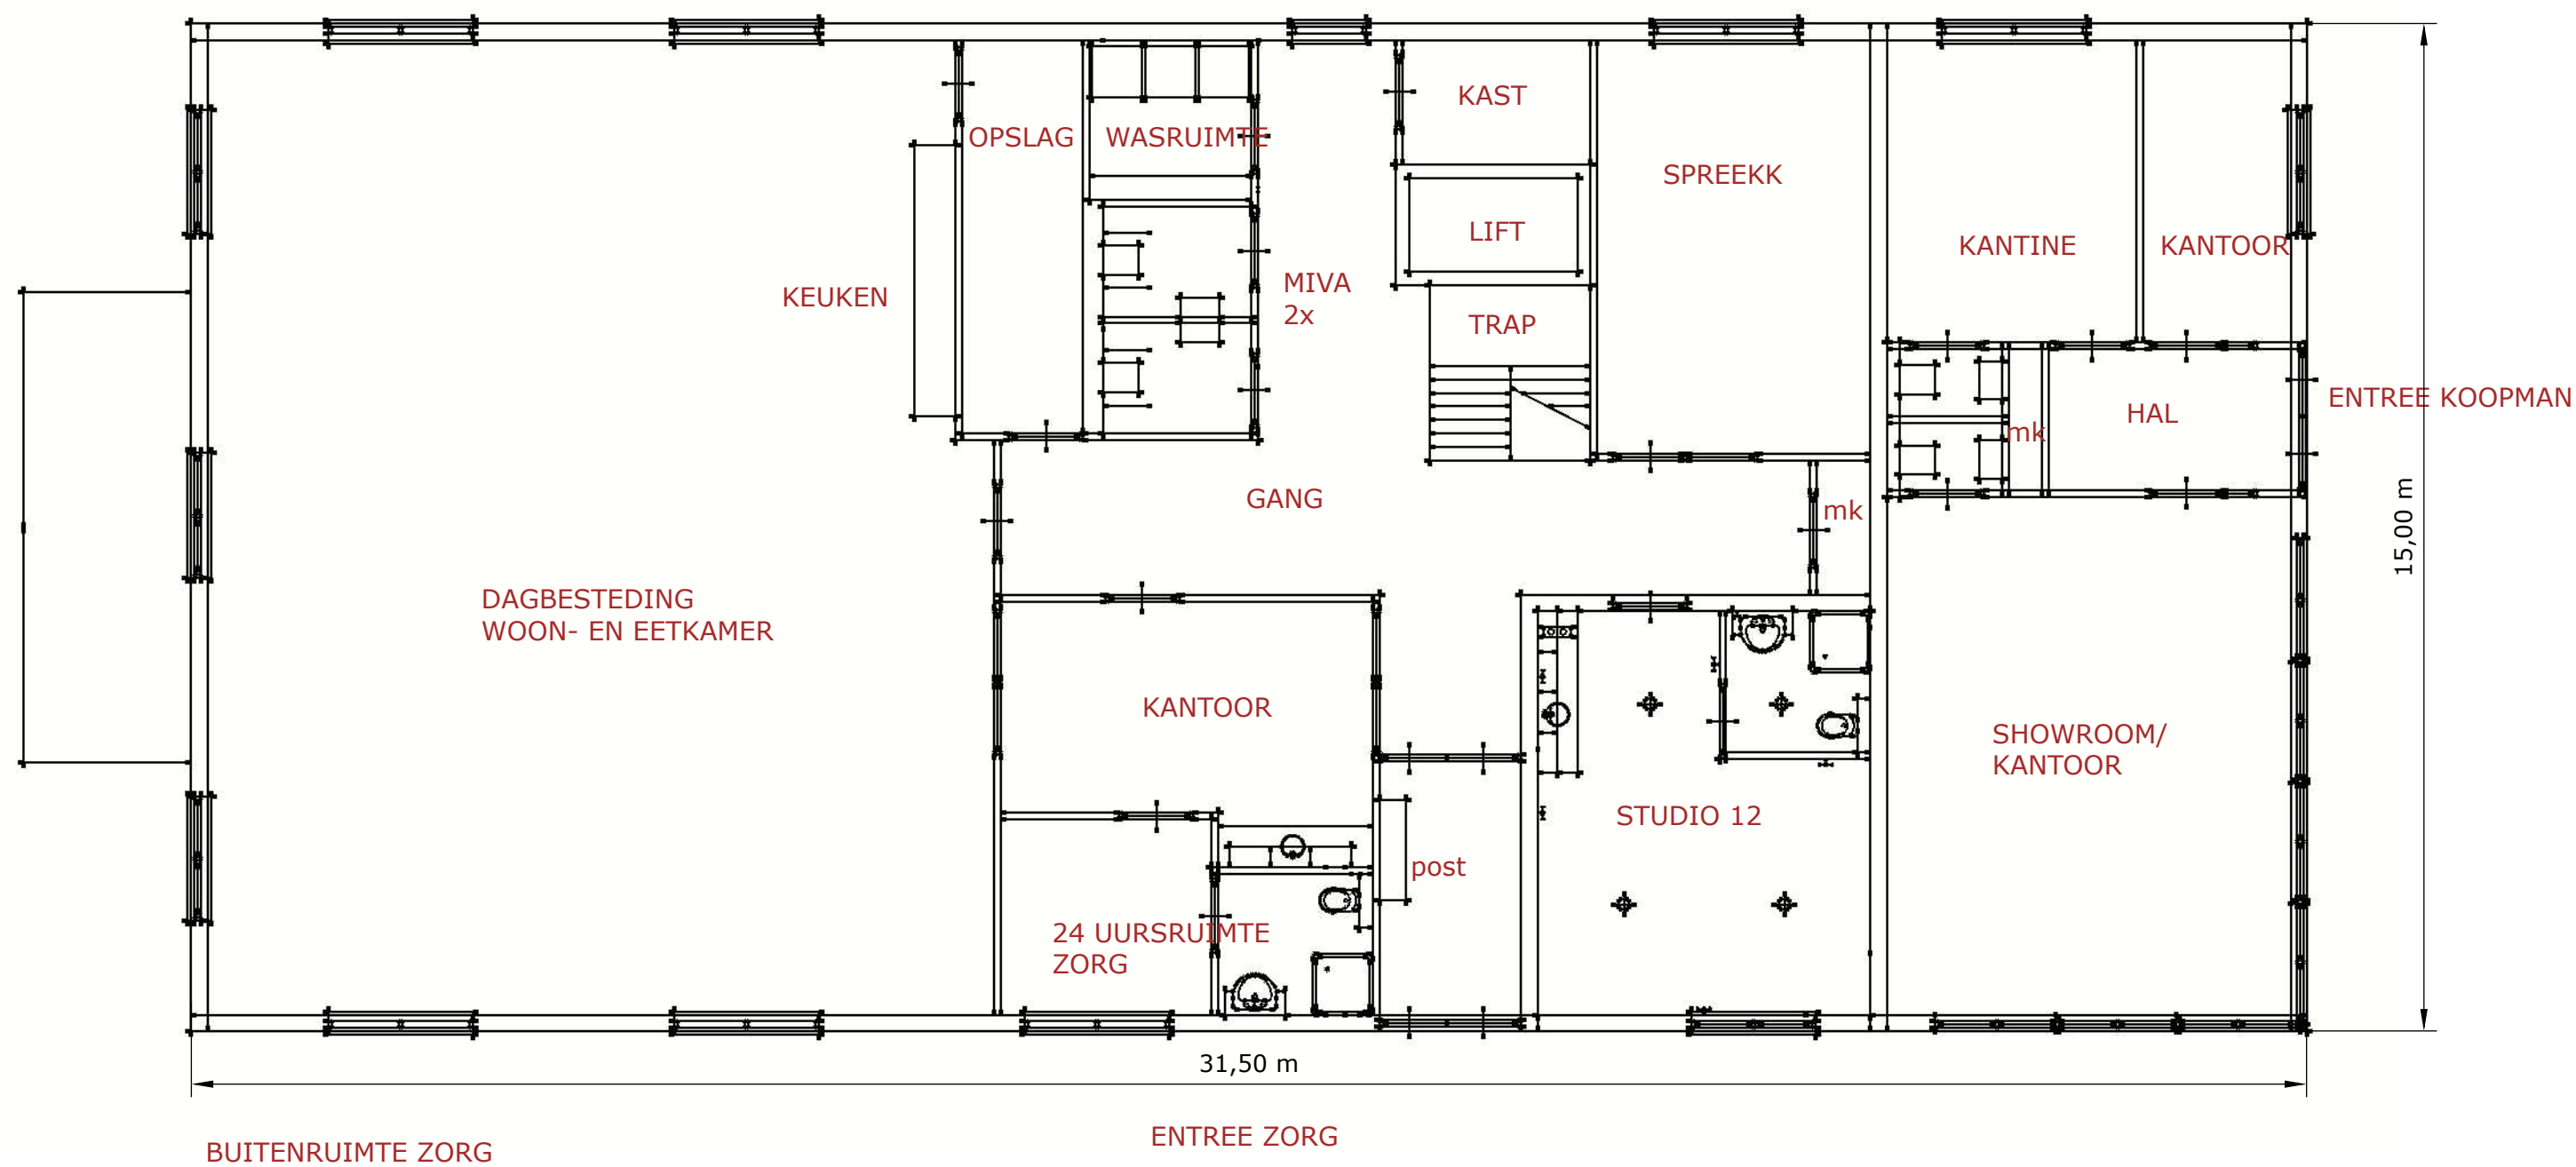


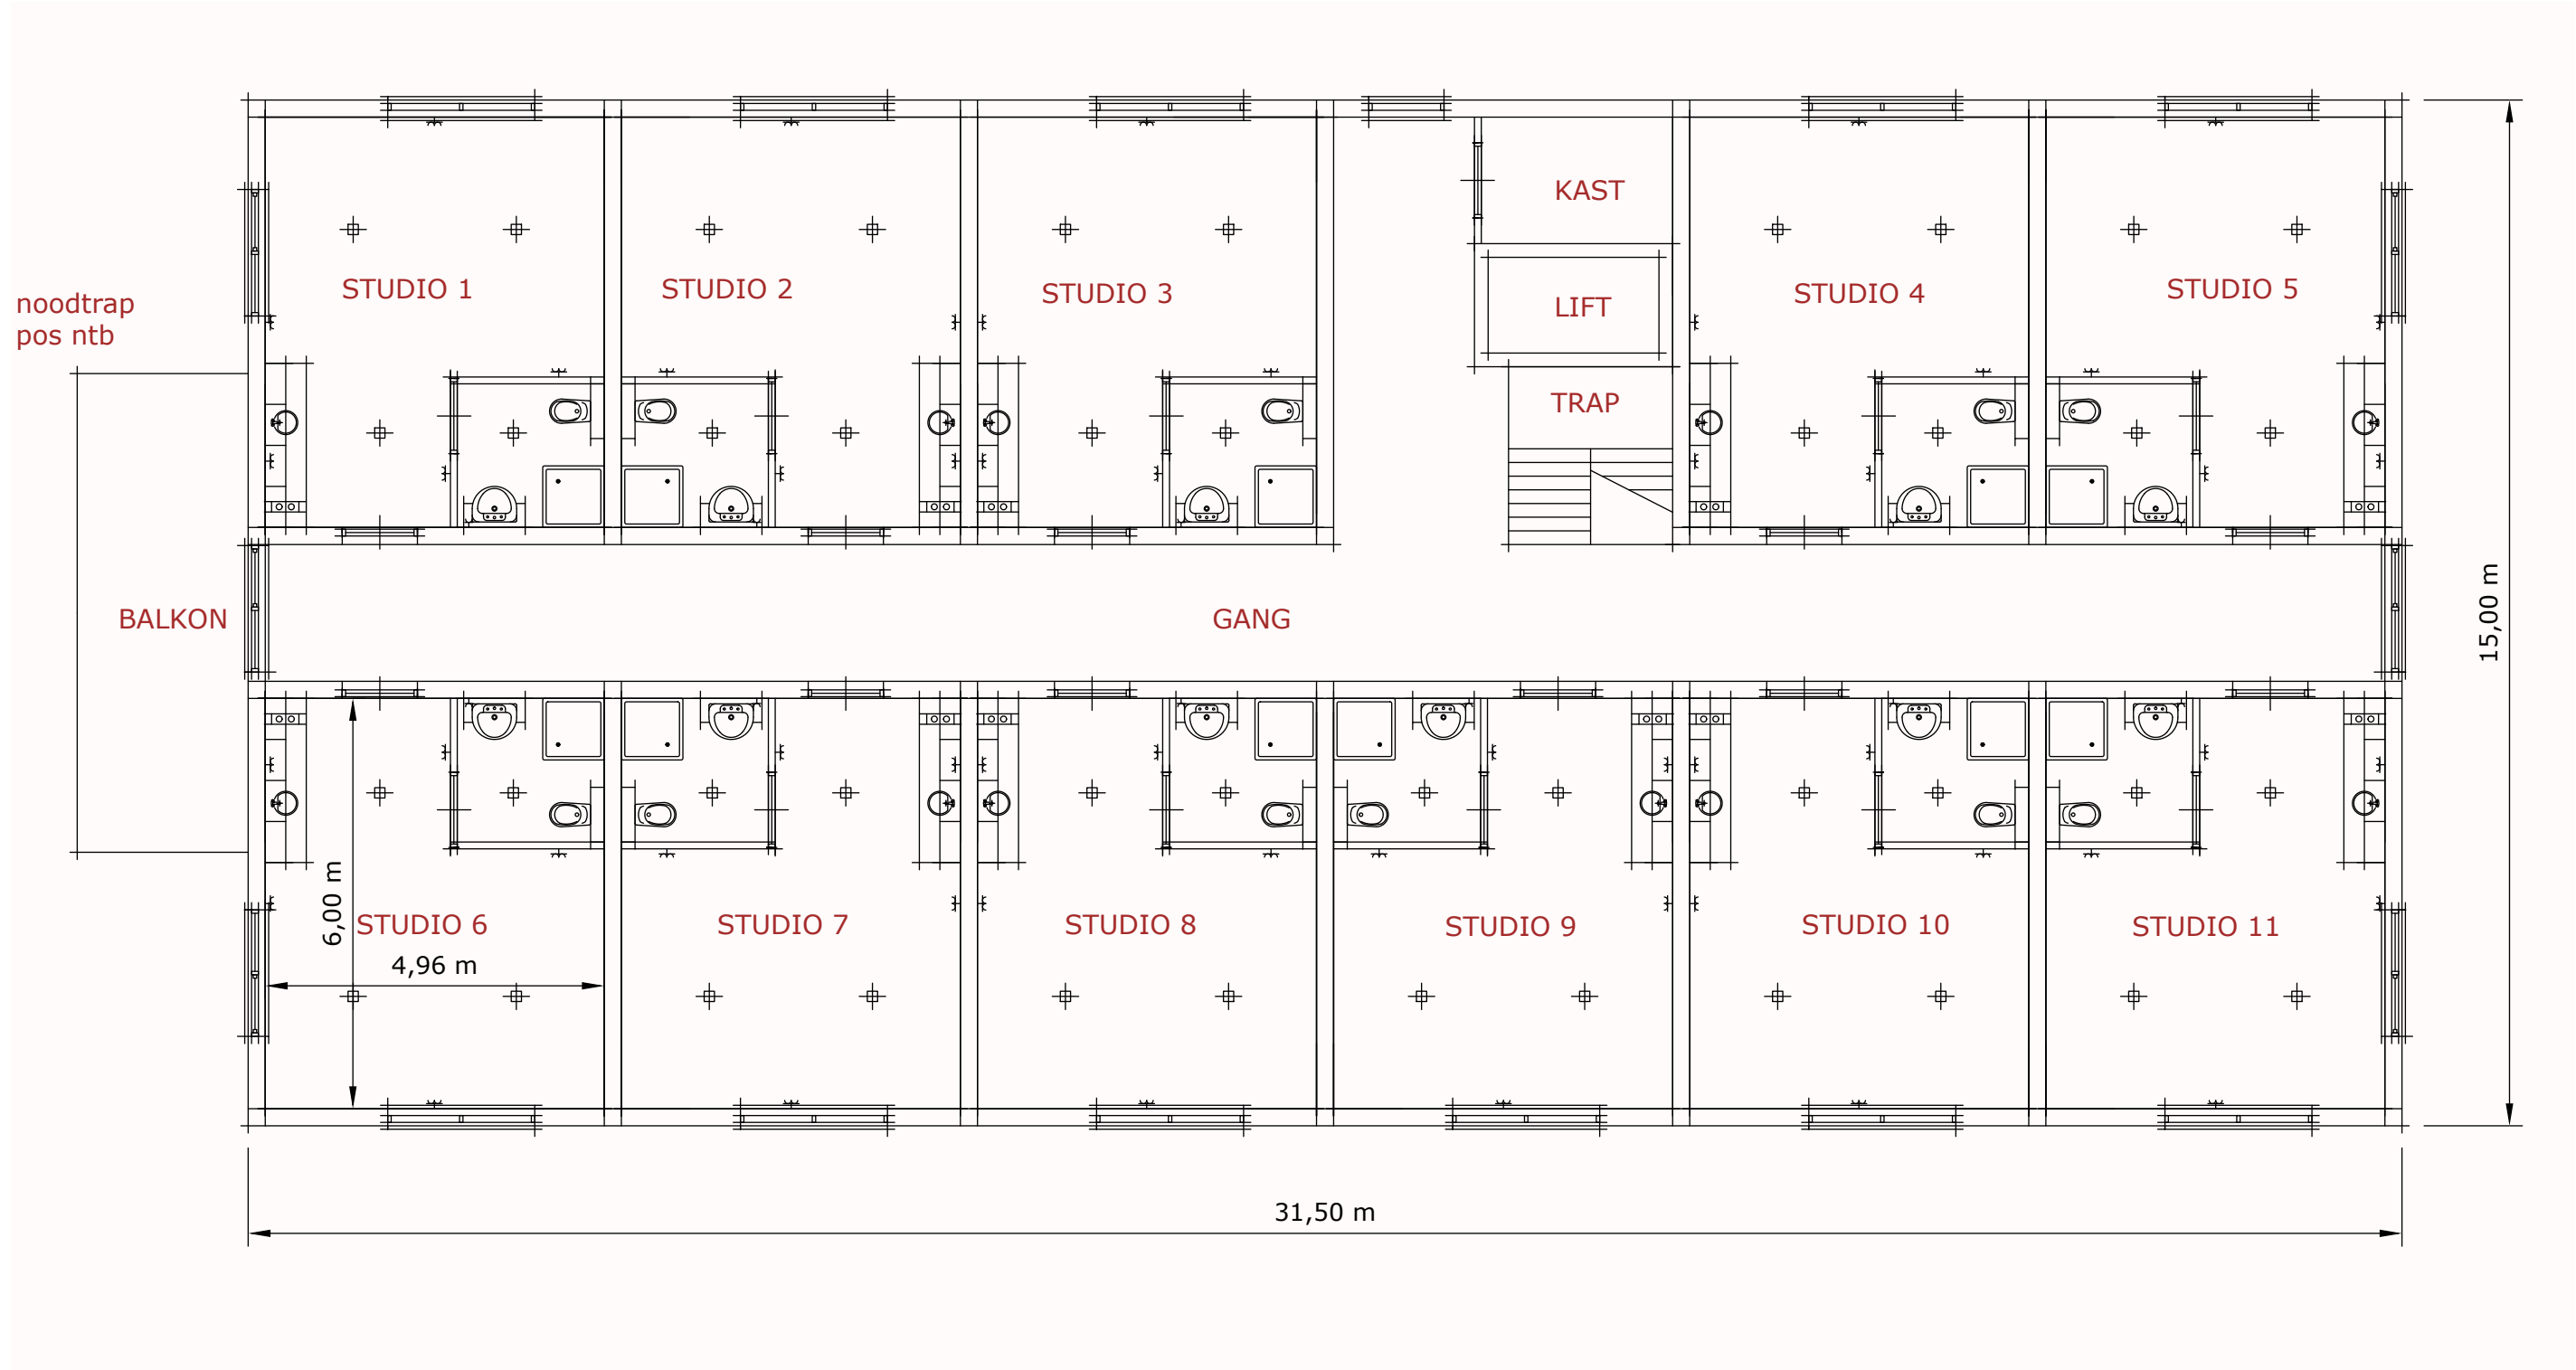

VERDIEPING ZORG

Schaal: 1:100
Datum: 08-07-2021

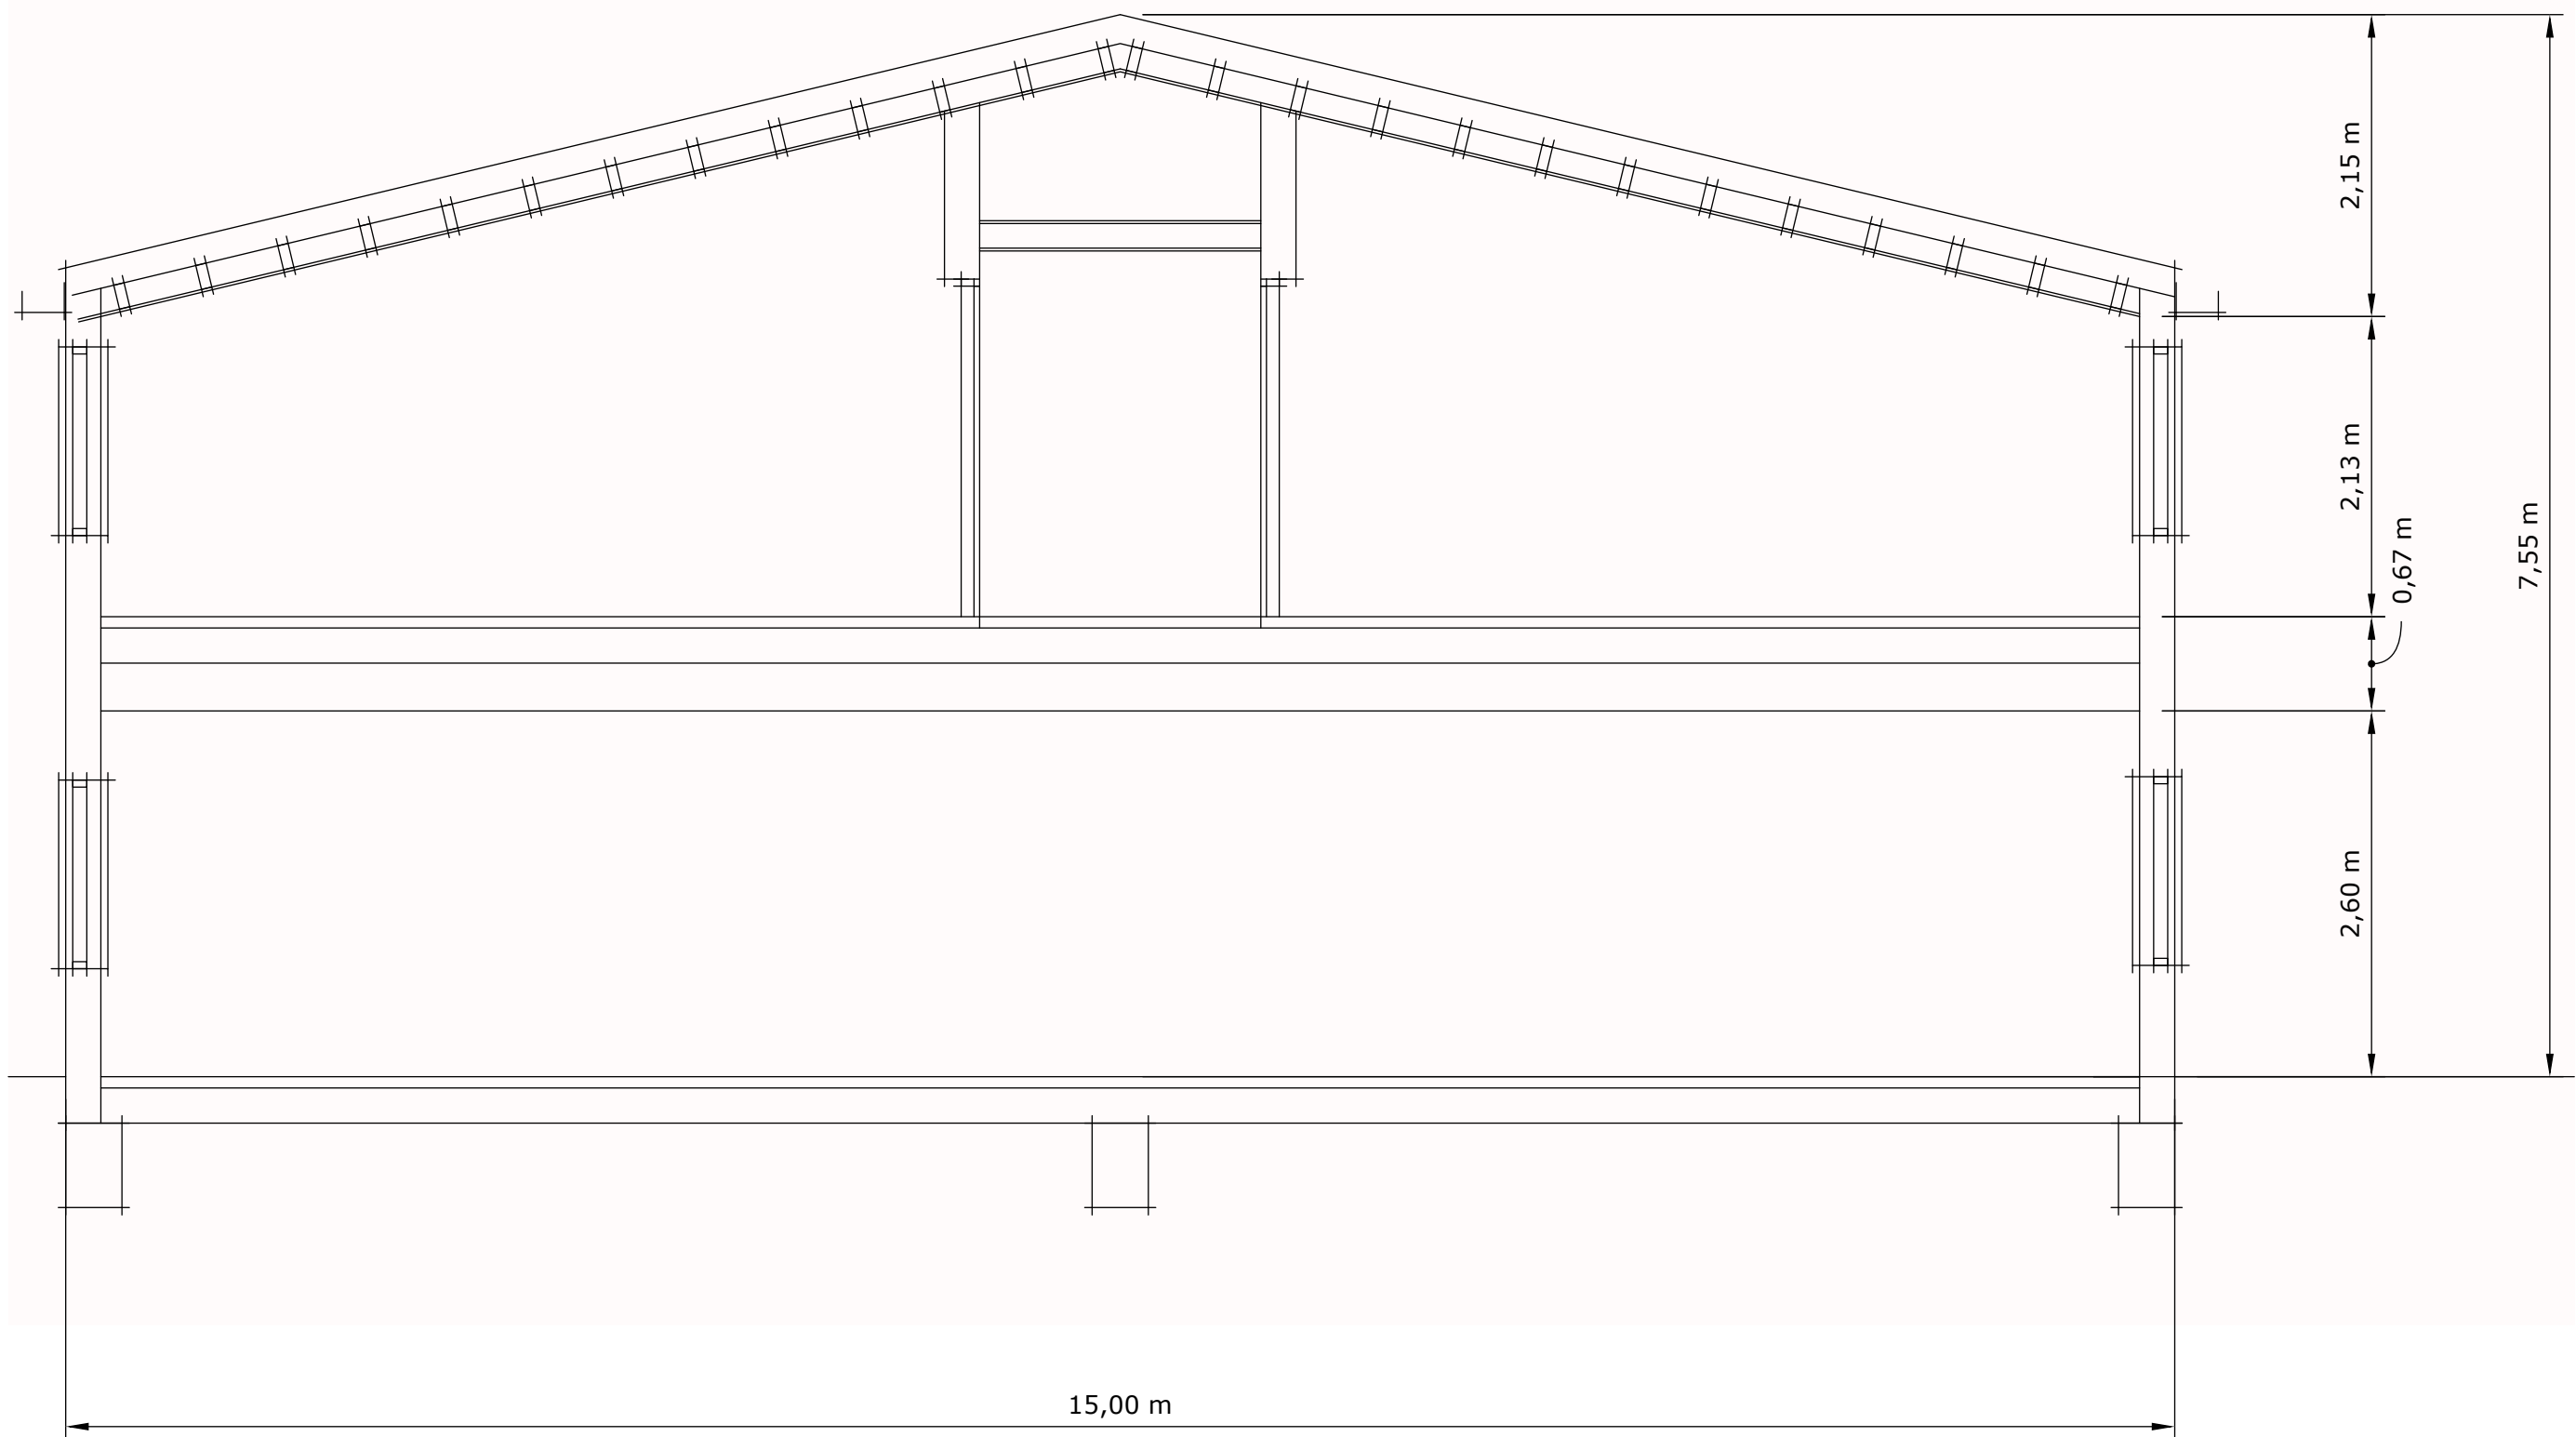

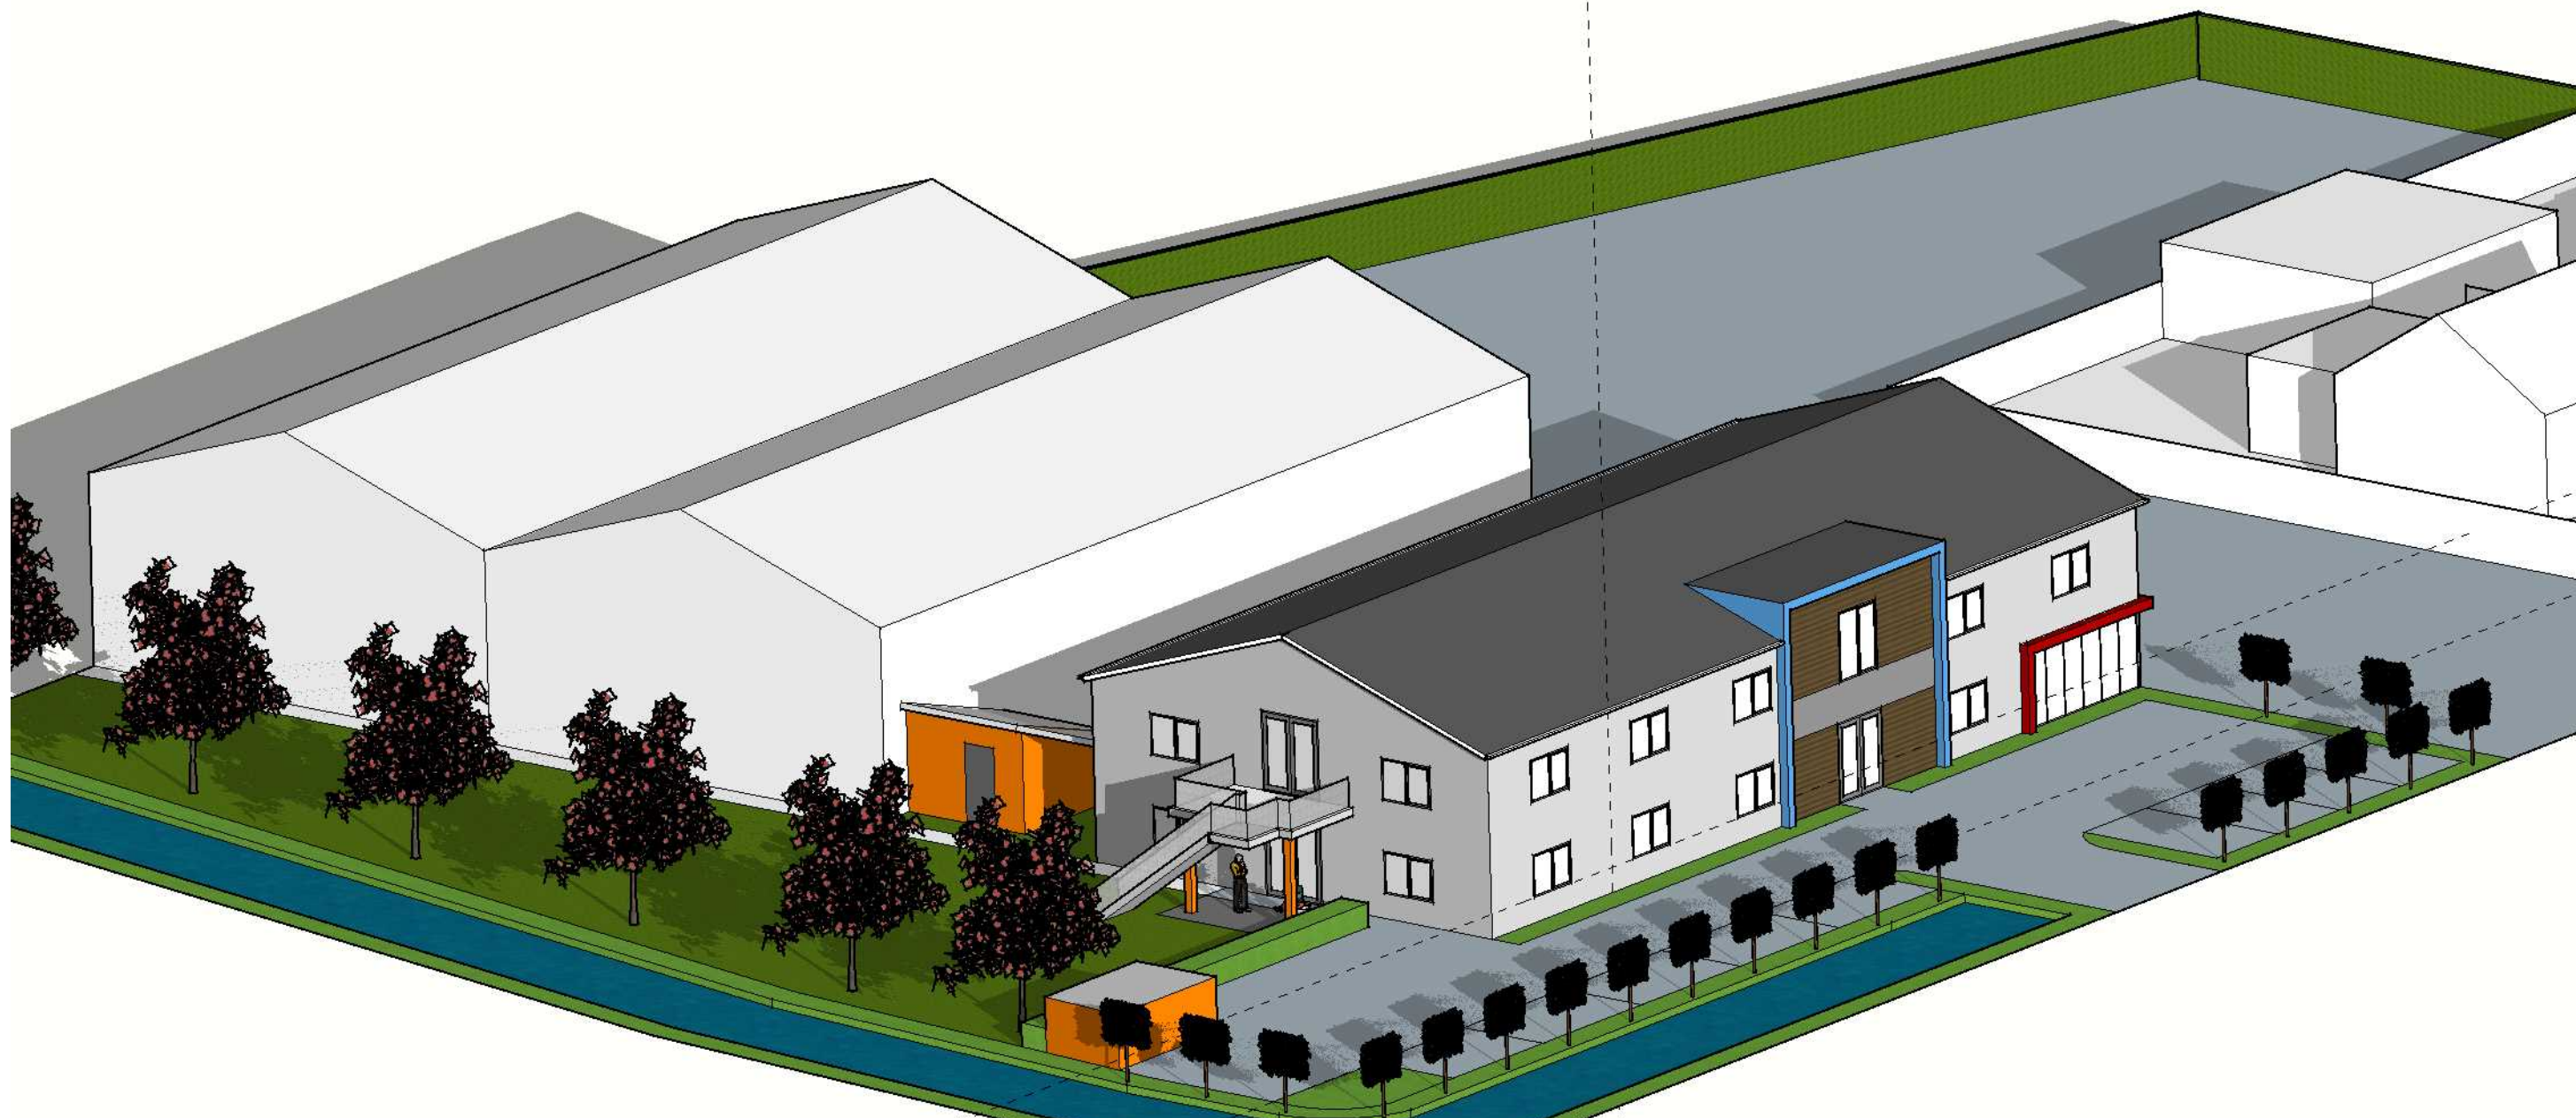

[Lege A3 pagina – liggend -ten behoeve van dubbelzijdig afdrukken]