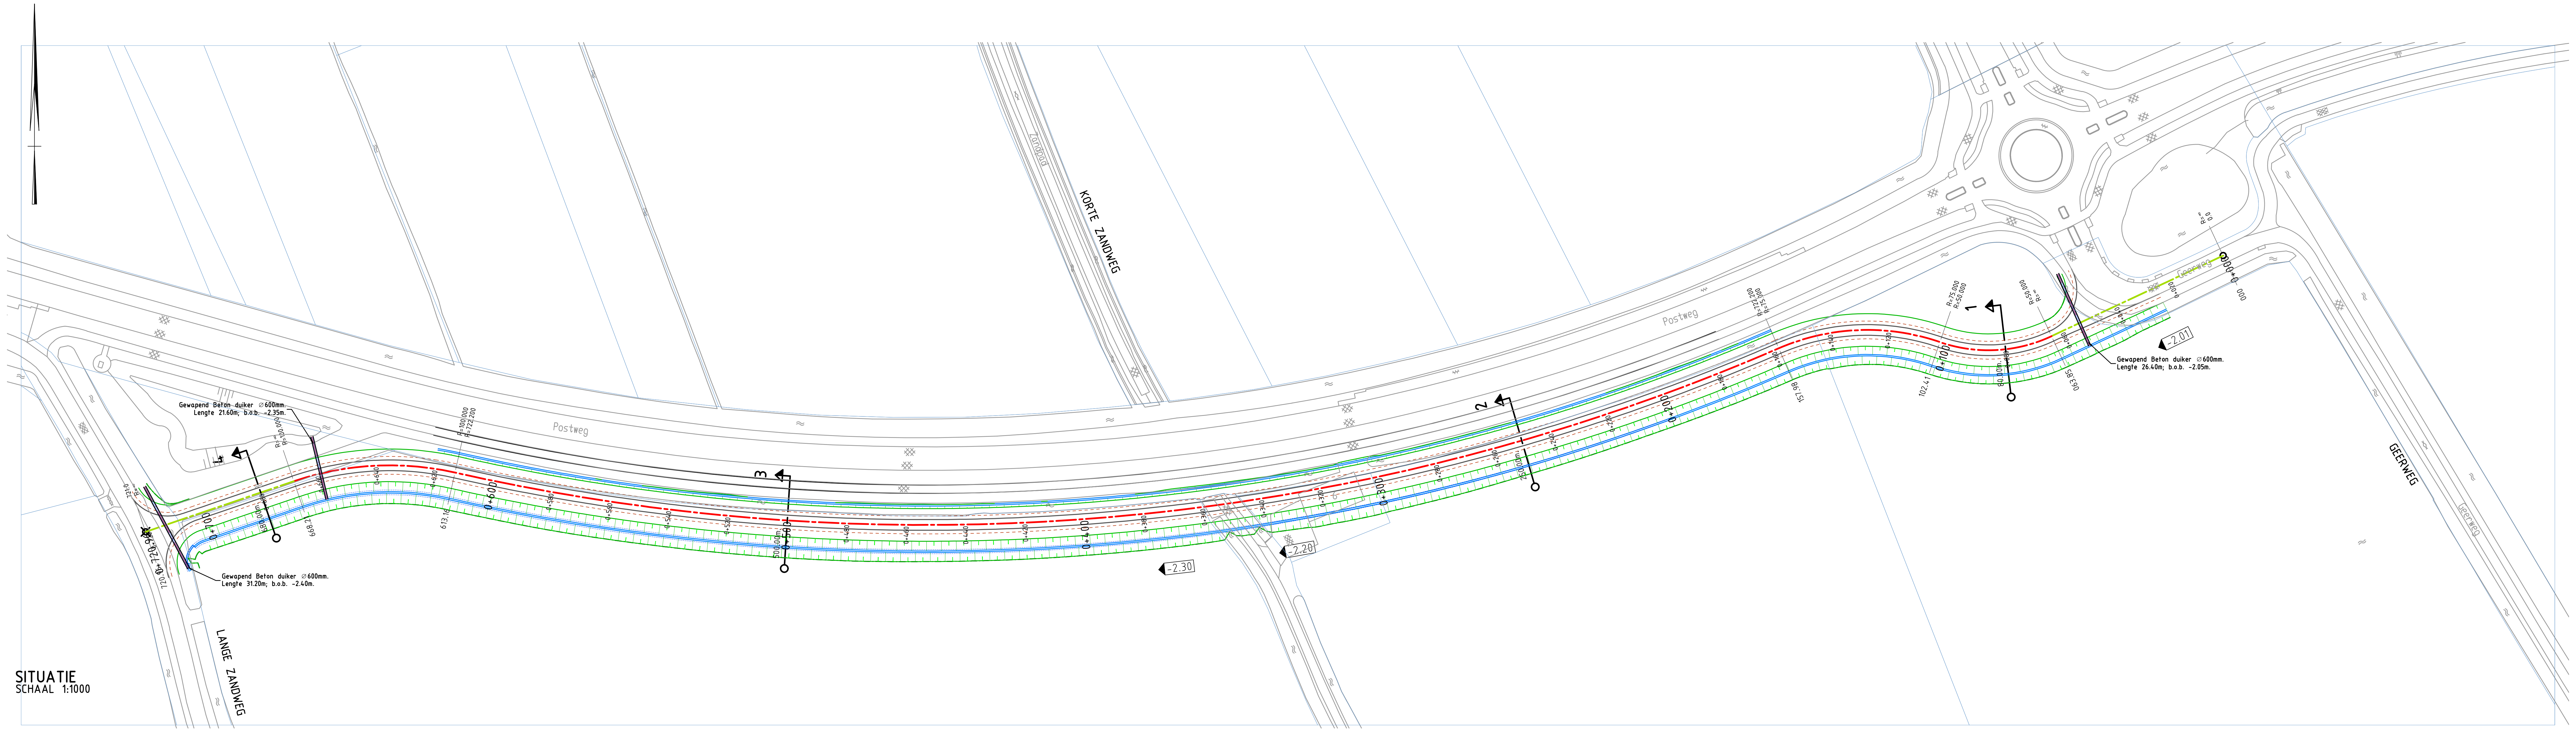
KORTE ZANDWEG
Postweg
LANGE ZANDWEG
GEERWEG
Gewapend Beton duiker Ø600mm. Lengte 21.60m; b.o.b. -2.35m.
Gewapend Beton duiker Ø600mm. Lengte 31.20m; b.o.b. -2.40m.
Gewapend Beton duiker Ø600mm. Lengte 26.40m; b.o.b. -2.05m.
-2.30
-2.20
-2.01
1
2
3
4

## SITUATIE
SCHAAL 1:1000

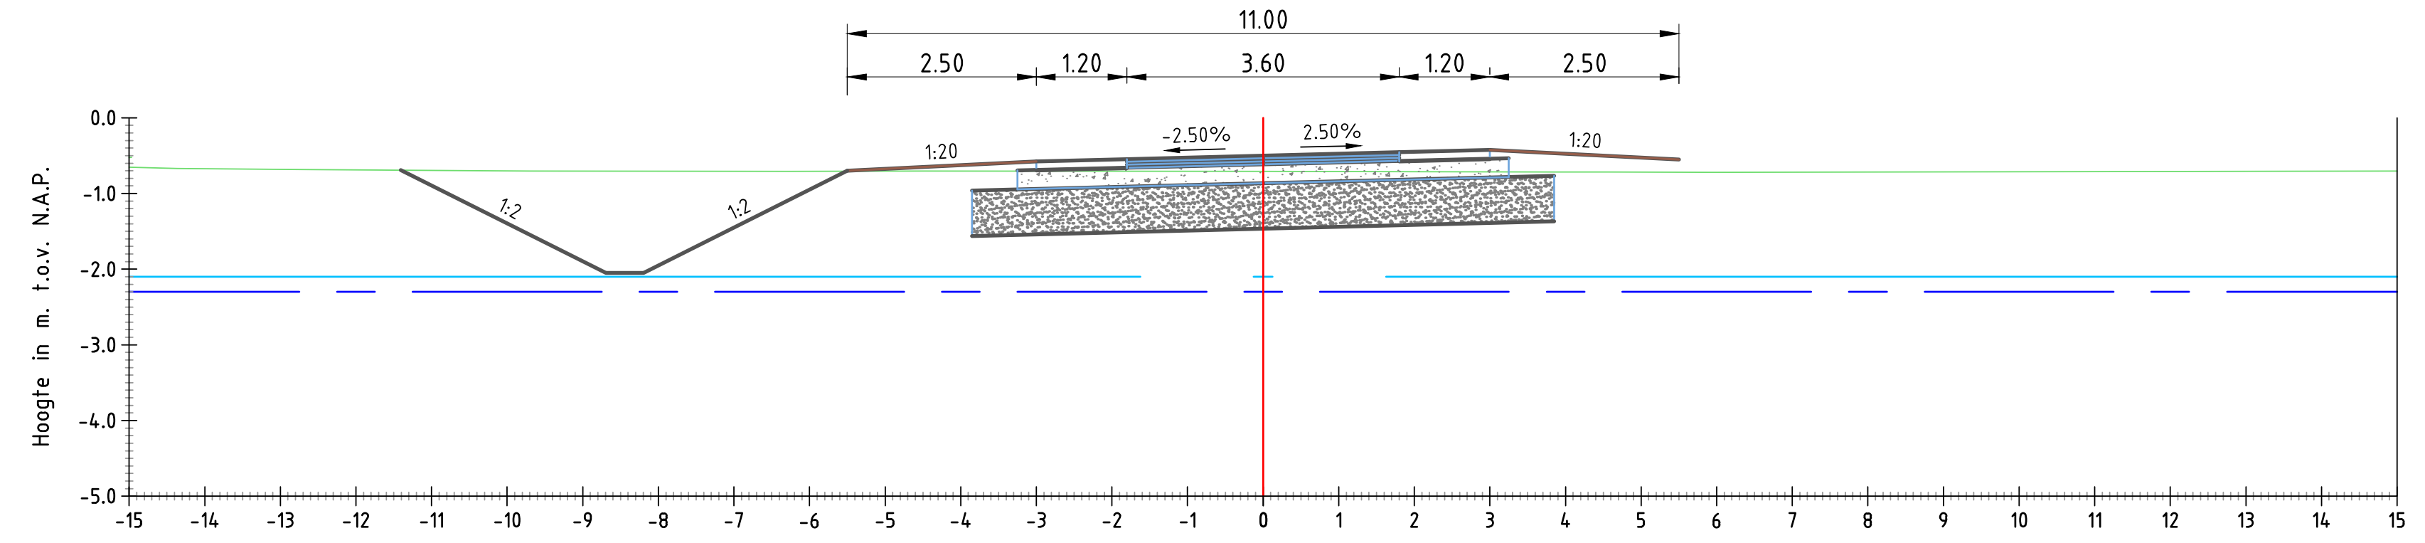

| | | | | | | | | | | | | | | |
|---|---|---|---|---|---|---|---|---|---|---|---|---|---|---|
| Ontwerphoogte | -0.69 | -2.05 | -2.05 | -0.70 | -0.58 | -0.54 | -0.50 | -0.46 | -0.42 | -0.55 | | | | |
| Afstand uit as | -11.41 | -8.69 | -8.19 | -5.50 | -3.00 | -1.80 | 0.00 | 1.80 | 3.00 | 5.50 | | | | |
| Terreinhoogte | -0.65 | -0.67 | -0.68 | -0.70 | -0.71 | -0.70 | -0.71 | -0.72 | -0.72 | -0.70 | | | | |

DWP 1
Schaal 1:1000
Alignement Landbouwroute Geerweg-Lange Zandweg
Metrering 80.000m.

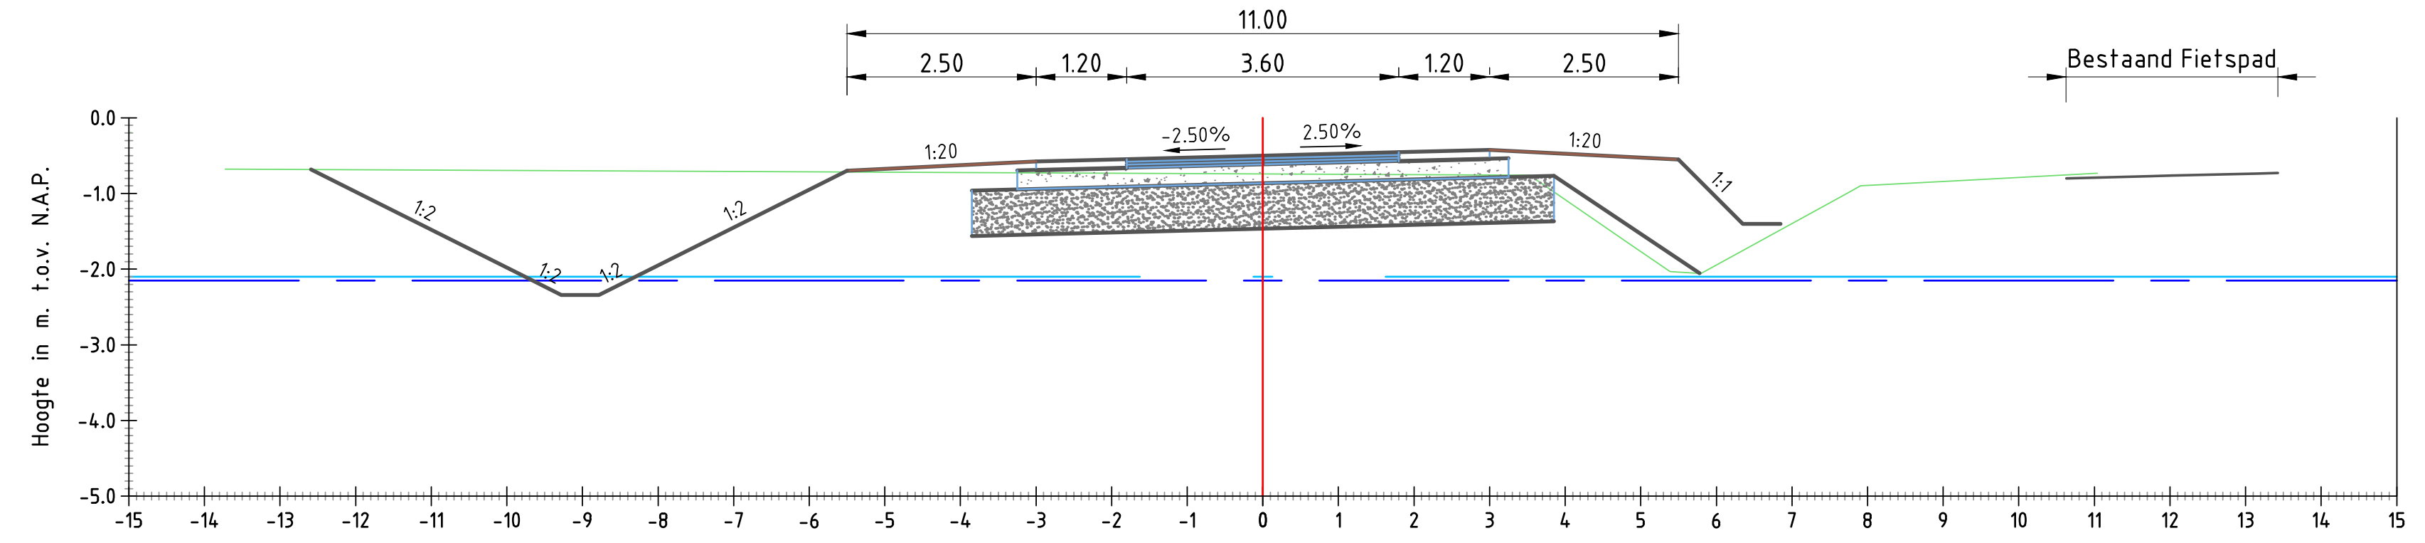

| | | | | | | | | | | | | | | | |
|---|---|---|---|---|---|---|---|---|---|---|---|---|---|---|---|
| Ontwerphoogte | -0.68 | -2.10 | -2.34 | -2.34 | -2.10 | -0.70 | -0.58 | -0.54 | -0.50 | -0.46 | -0.42 | -0.77 | -0.55 | -1.40 | -1.40 |
| Afstand uit as | -12.59 | -9.76 | -9.28 | -8.78 | -8.30 | -5.50 | -3.00 | -1.80 | 0.00 | 1.80 | 3.00 | 3.85 | 5.50 | 6.35 | 6.85 |
| Terreinhoogte | -0.68 | -0.73 | -0.74 | -0.76 | -1.70 | -1.02 | -0.82 | -0.73 | | | | | | | |

DWP 3
Schaal 1:1000
Alignement Landbouwroute Geerweg-Lange Zandweg
Metrering 500.000m.

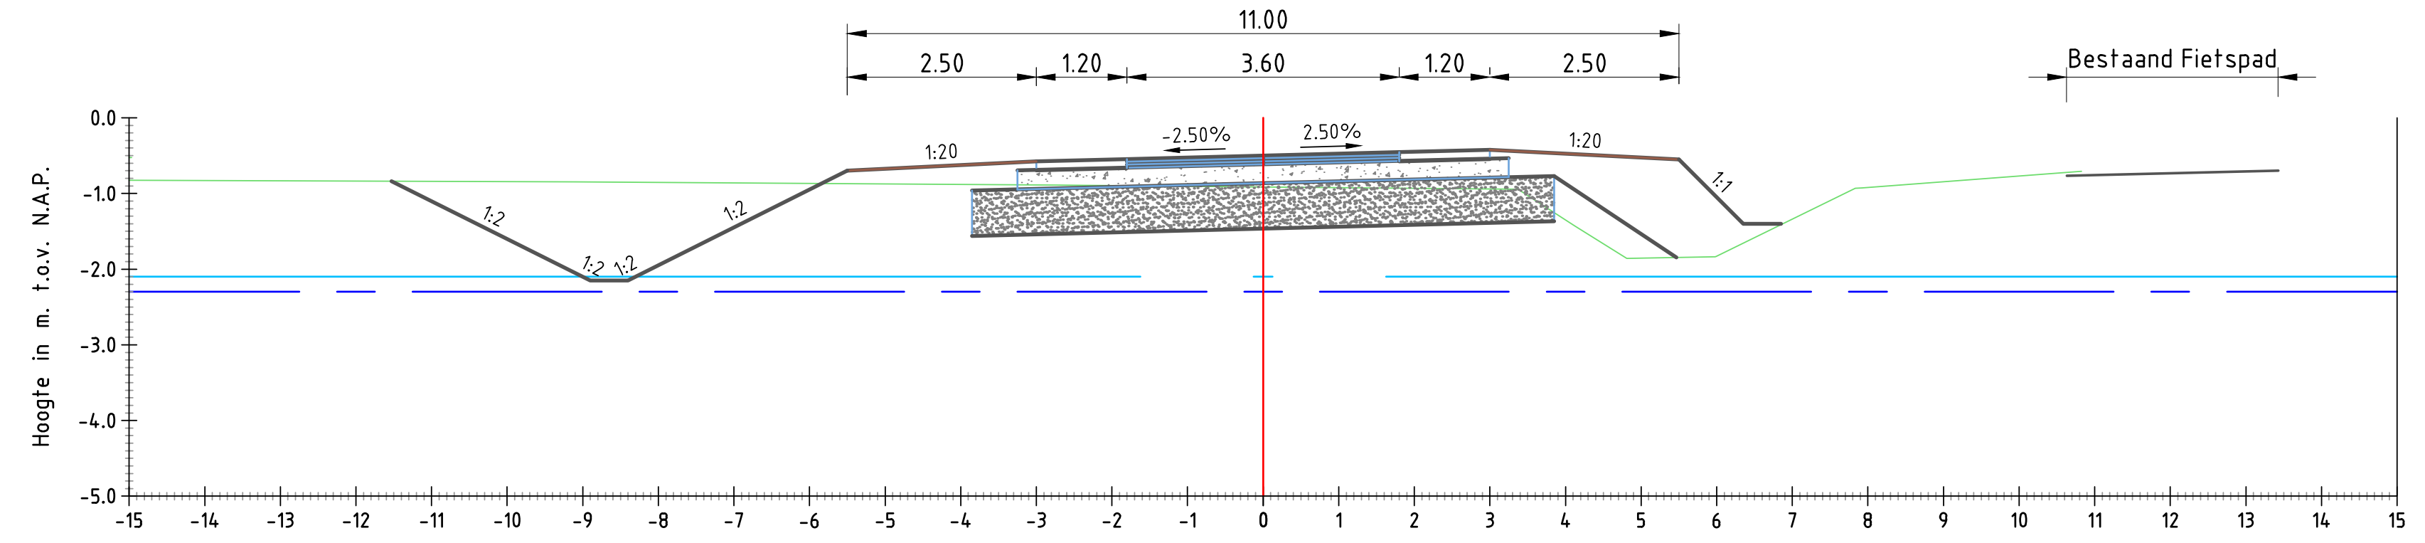

| | | | | | | | | | | | | | |
|---|---|---|---|---|---|---|---|---|---|---|---|---|---|
| Ontwerphoogte | -0.84 | -2.15 | -2.10 | -0.70 | -0.58 | -0.54 | -0.50 | -0.46 | -0.42 | -0.77 | -1.85 | -1.40 | -1.40 |
| Afstand uit as | -11.53 | -8.90 | -8.30 | -5.50 | -3.00 | -1.80 | 0.00 | 1.80 | 3.00 | 3.85 | 5.47 | 6.35 | 6.85 |
| Terreinhoogte | -0.82 | -0.84 | -0.89 | -0.91 | -0.94 | -1.86 | -1.84 | -0.93 | -0.71 | | | | |

DWP 2
Schaal 1:1000

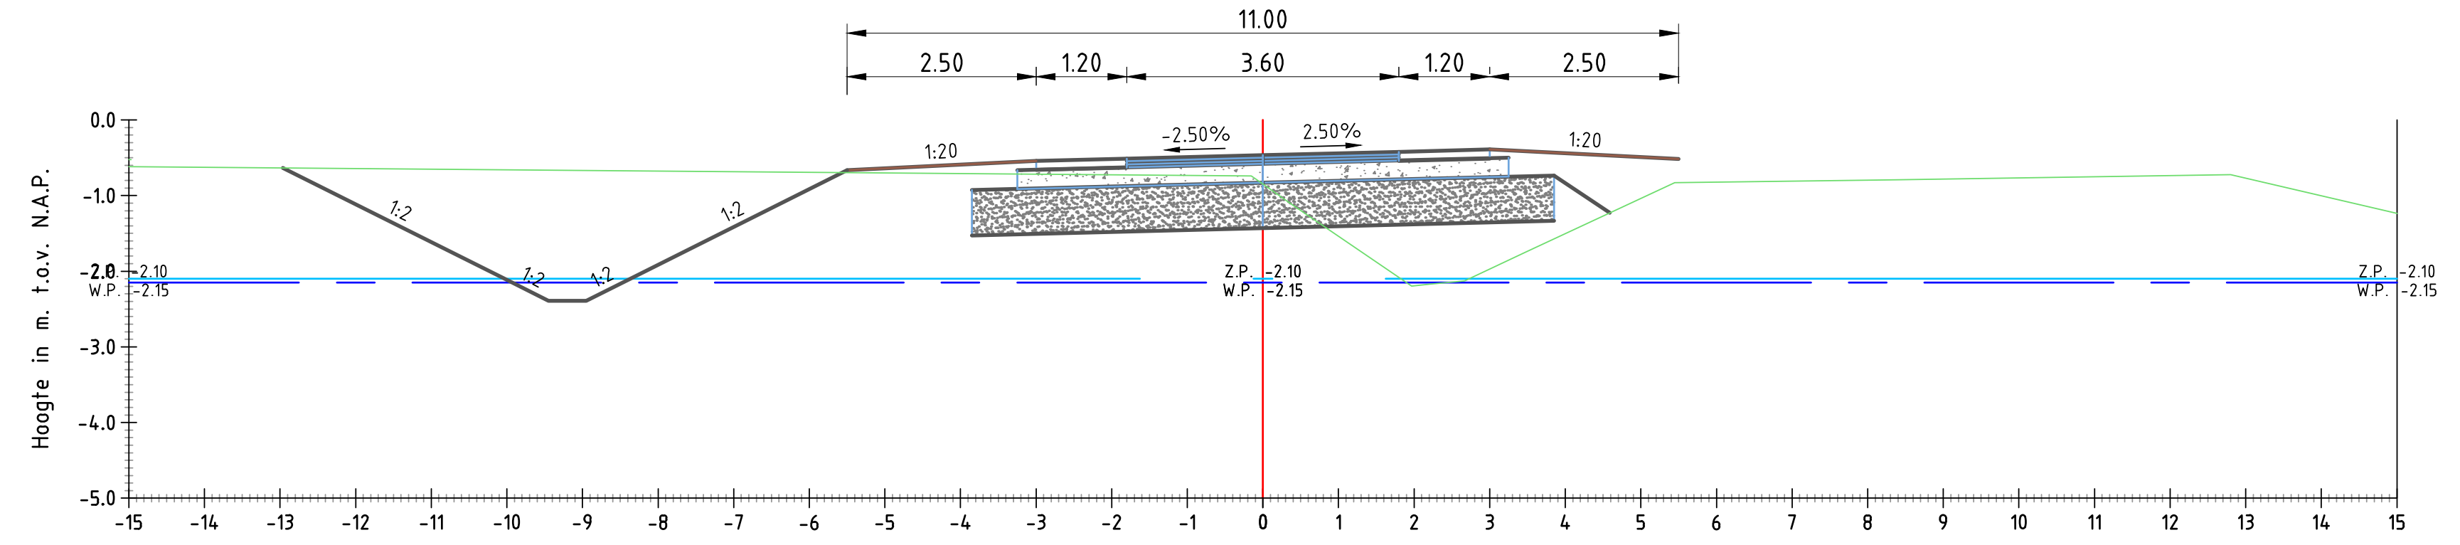

| | | | | | | | | | | | | | | |
|---|---|---|---|---|---|---|---|---|---|---|---|---|---|---|
| Ontwerphoogte | -0.63 | -2.10 | -2.39 | -2.39 | -2.10 | -0.67 | -0.54 | -0.51 | -0.47 | -0.42 | -0.39 | -0.74 | -1.23 | -0.52 |
| Afstand uit as | -12.96 | -10.03 | -9.45 | -8.95 | -8.37 | -5.50 | -3.00 | -1.80 | 0.00 | 1.80 | 3.00 | 3.85 | 4.59 | 5.50 |
| Terreinhoogte | -0.62 | -0.67 | -0.85 | -2.20 | -1.75 | -0.83 | -0.79 | -0.72 | -1.24 | | | | | |

DWP 4
Schaal 1:1000

## VERKLARING:

| | |
|---|---|
| ☐ | KANT VERHARDING |
| ☐ | HALFVERHARDING |
| ☐ | HOOFDAS RIJBAAN |
| ☐ | TALUDARCERING GRONDLICHAAM |
| -0.50 ▶ | SLOOTDIEPTE EN STROOMRICHTING |

## VERKLARING:

| | |
|---|---|
| — | N.A.P. LIJN |
| — | BESTAAND MAAIVELD |
| — | NIEUW MAAIVELD |
| — | ZOMERPEIL |
| — | WINTERPEIL |
| ☐ | NIEUW ZANDBED |
| ▨ | FOSFORSLAKKEN |
| 2.50% | VERKANTING RIJBAAN |

## TOELICHTING:

ALLE MATEN IN METERS, TENZIJ ANDERS VERMELD
HOOGTEMATEN IN METERS T.O.V. N.A.P.

| rev. | datum | omschrijving |
|---|---|---|
| | | |
| | | |
| | | |
| | | |

**Provincie Zeeland** | **Directie Economie & Mobiliteit** | **Revisie**

**N286 Landbouwroute Geerweg - Lange Zandweg**

Situatie en dwarsprofielen

getekend RKA
d.d. 15-06-2017
gecontroleerd -
d.d.
akkoord
d.d.
Schaal **1:100:1000**
in **1** bladen, blad nr. **1**
Formaat
Tek.nr. **N286-160-0003**

Provincie Zeeland

SCHETSONTWERP

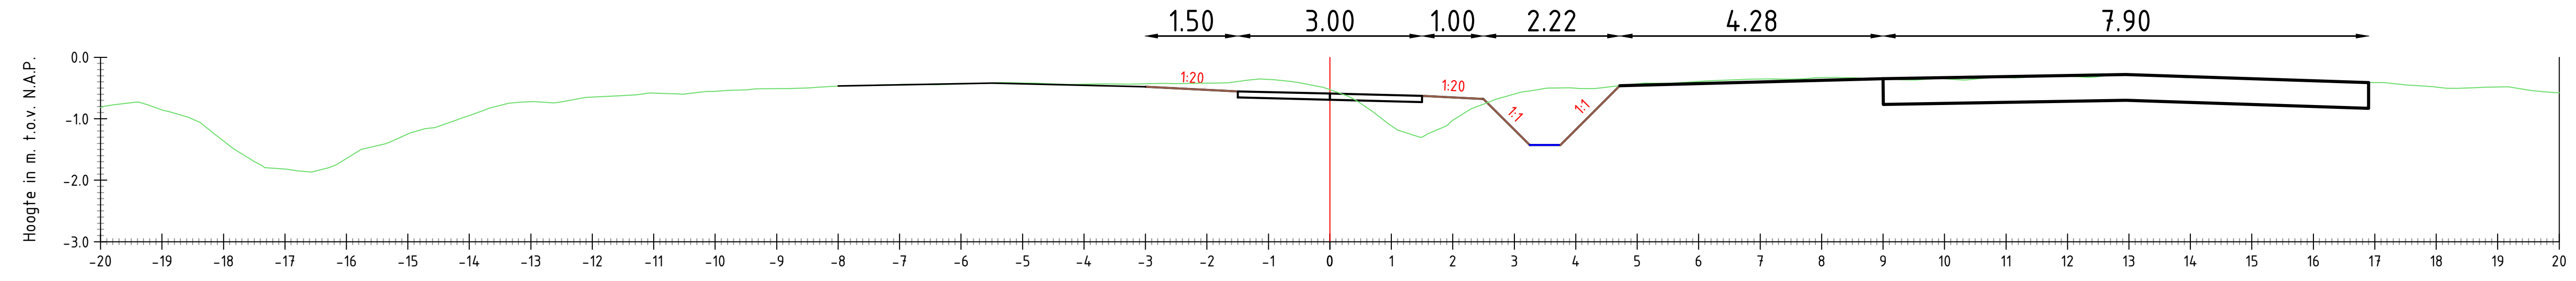

| | |
|---|---|
| Ontwerphoogte | -0.48 -0.55 -0.59 -0.63 -0.68 -1.43 -1.43 -0.46 |
| Afstand uit as | -3.00 -1.50 0.00 1.50 2.50 3.25 3.75 4.72 |
| Terreinhoogte | -0.82 -0.97 -1.87 -1.15 -0.69 -0.55 -0.47 -0.44 -0.44 -0.42 -0.53 -0.84 -0.51 -0.36 -0.34 -0.33 -0.28 -0.34 -0.41 -0.49 -0.58 |

DWP 20
Schaal 1:100
Alignement Fietspad
Metrering 16800.000m.

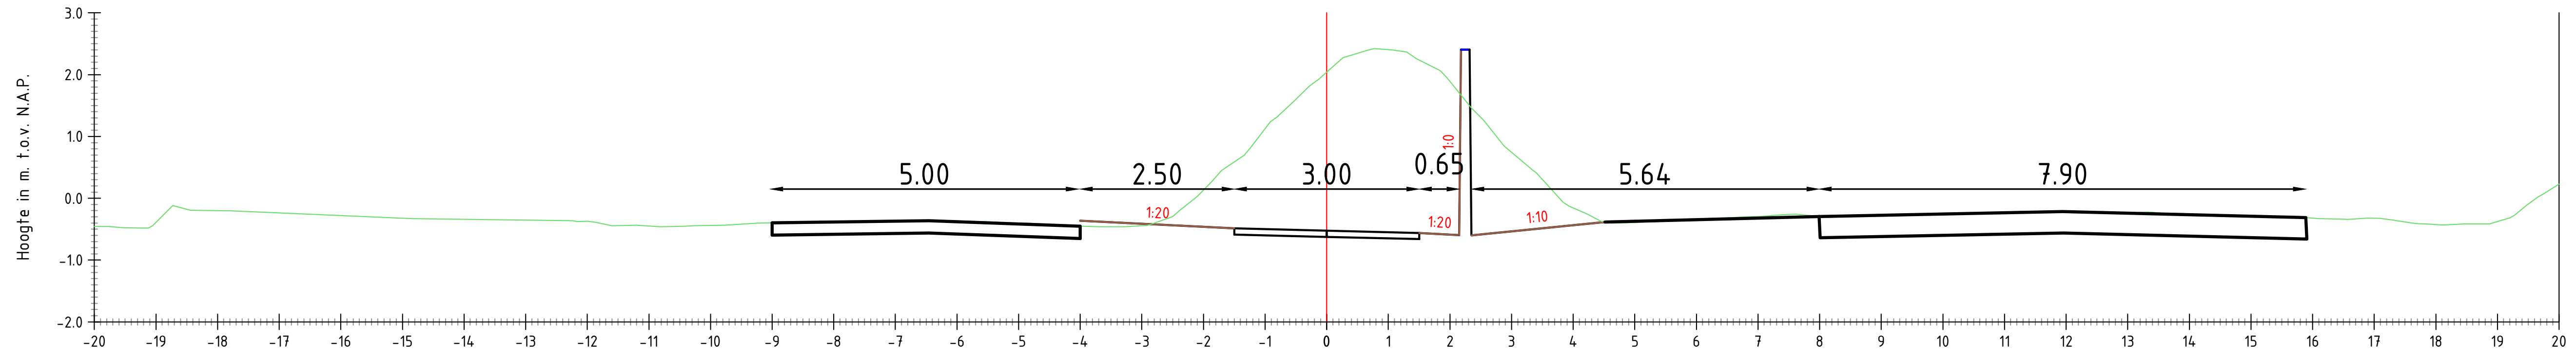

| | |
|---|---|
| Ontwerphoogte | -0.36 -0.49 -0.52 -0.56 -0.59 2.41 -0.38 |
| Afstand uit as | -4.00 -1.50 0.00 1.50 2.15 2.32 4.52 |
| Terreinhoogte | -0.45 -0.48 -0.20 -0.33 -0.46 -0.39 -0.36 -0.42 0.03 2.04 1.46 -0.37 -0.31 -0.28 -0.23 -0.25 -0.29 -0.33 -0.32 0.23 |

DWP 21
Schaal 1:100
Alignement Fietspad
Metrering 16940.000m.

## VERKLARING:

| | |
|---|---|
| ▭ | KANT VERHARDING |
| ▭ | ASFALTVERHARDING FIETSPAD |
| ▭ | BERM |
| ▭ | BEGROEIING |
| ▭ | GELUIDSWAL |
| ▭ | BODEMSLOOT |
| ▭ | TALUD SLOOT |

## TOELICHTING:

ALLE MATEN IN METERS, TENZIJ ANDERS VERMELD
HOOGTEMATEN IN METERS T.O.V. N.A.P.

| rev. | omschrijving | akkoord | datum |
|---|---|---|---|
| | | | |

**Provincie Zeeland** | **Werkveld Uitvoering** | **Planvorming & Realisatie**

**N286 Landbouwroute Geerweg - Lange Zandweg**

Verlengen bestaand fietspad

| | |
|---|---|
| getekend | **CGAAI** d.d. 06-02-2017 |
| gecontroleerd | d.d. |
| akkoord | d.d. |
| Schaal | **1:100:500** |
| in **1** bladen, blad nr. **1** | |
| Formaat | **A1** |
| Tek.nr. | **N286-160-0006** |