


BIJLAGE 5 SITUATIESCHETS

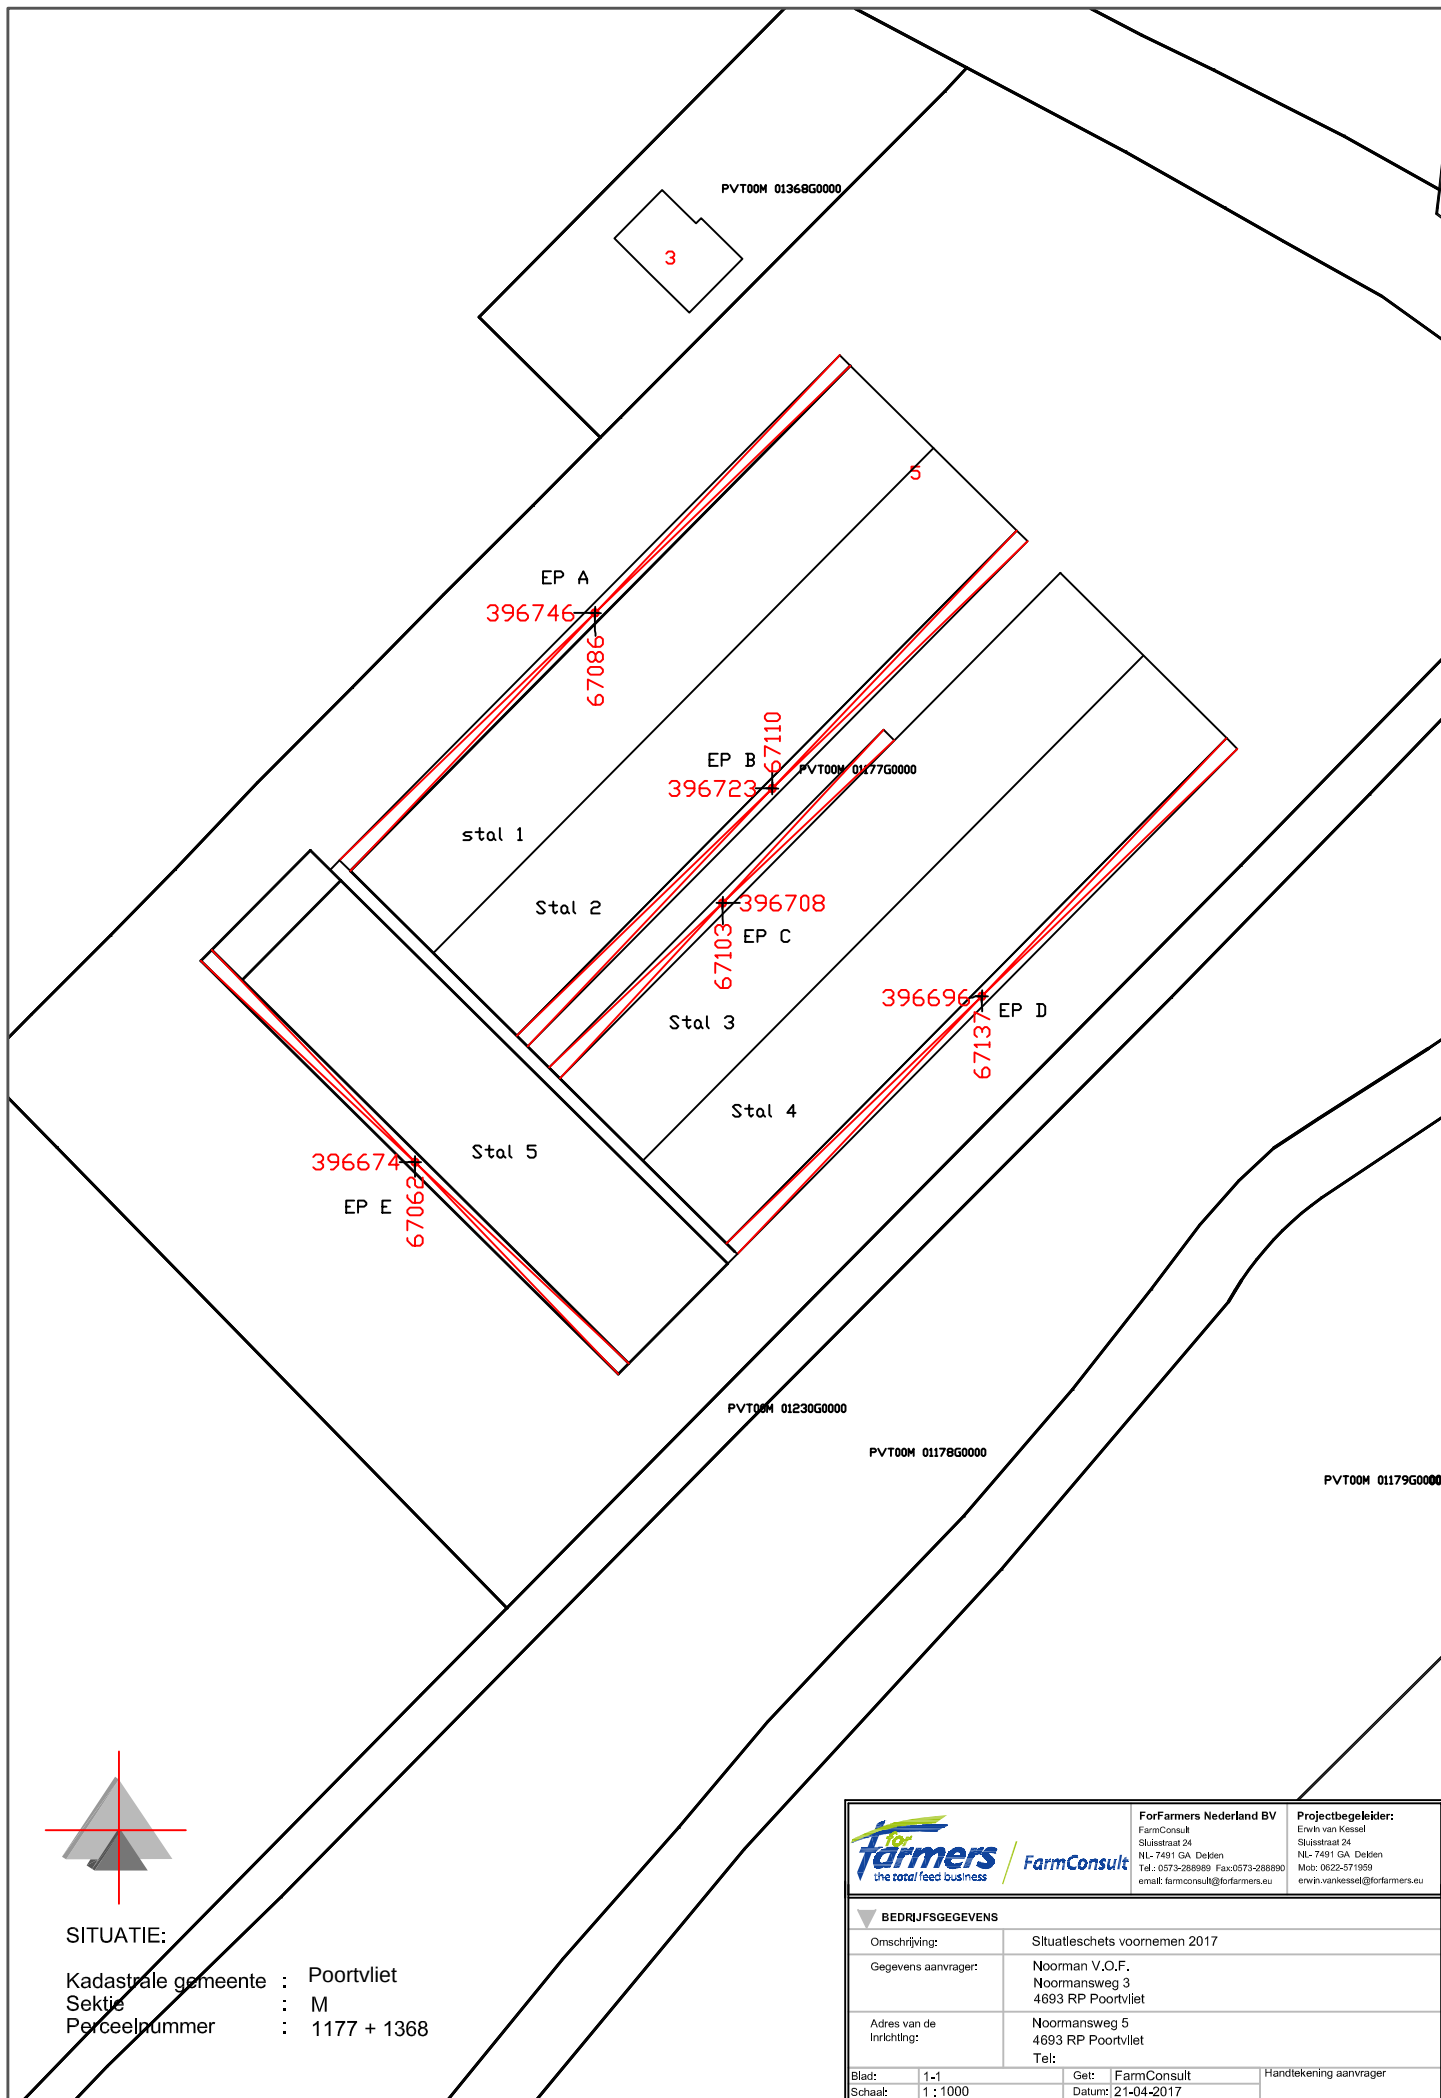

 FarmConsult		ForFarmers Nederland BV FarmConsult Sluisstraat 24 NL-7491 GA Delden Tel.: 0573-288889 Fax:0573-288890 email: farmconsult@forfarmers.eu	Projectbegeleider: Erwin van Kessel Sluisstraat 24 NL-7491 GA Delden Mob: 0622-571959 erwin.vankessel@forfarmers.eu
BEDRIJFSGEGEVENS			
Omschrijving:	Situatieschets voornemen 2017		
Gegevens aanvrager:	Noorman V.O.F. Noormansweg 3 4693 RP Poortvliet		
Adres van de Inrichting:	Noormansweg 5 4693 RP Poortvliet Tel:		
Blad:	1-1	Get:	FarmConsult
Schaal:	1 : 1000	Datum:	21-04-2017
		Handtekening aanvrager	