

Landschappelijke inpassing

Voor de landschappelijke inpassing wordt er aan de achterzijde en de linkse zijkant (respectievelijk de noord- en westzijde van de te bouwen loods) een beplantingsstrook aangelegd. Deze strook is aan de achterzijde tien meter breed, en aan de zijkant varieert de breedte in verband met de sloot die ernaast loopt. De achterzijde bedekt de zichtzijde van de loods vanuit de Roolandsedijk, en de zijkant bedekt de zichtzijde vanuit de Zwarteweg. Het totaaloppervlakte van de beplantingsstrook bedraagt ongeveer 1400 m².


Voor het aanplanten van de beplantingsstrook worden uitsluitend inheemse planten gebruikt, zodat het goed in het huidige landschap past. Er wordt één soort boom aangeplant, namelijk de *Acer campestre* (veldesdoorn). Dit is een middelgrote boom met een maximale hoogte van 8 meter. Op de bijgevoegde kaart zijn vijf bomen ingetekend.

Aan de randen van de beplantingsstrook worden de *Cornus sanguinea* (rode kornoelje), *Viburnum opulus* (gelderse roos) en de *Rosa tomentella* (beklierde heggenroos) aangeplant. Vooral het laatste soort is een wat minder voorkomend soort en vormt een meerwaarde voor de omgeving. De maximale hoogte van deze struiken bedraagt 2 tot 3 meter. Op de bijgevoegde kaart is het aan te planten stuk aangegeven met een rode kleur. Deze struiken worden gemixt aangeplant.


Het overige stuk wordt aangeplant met de soorten *Corylus avellana* (hazelaar), *Crataegus monogyna* (meidoorn), *Euonymus europaeus* (kardinaalsmuts), *Ligustrum vulgare* (liguster), *Prunus spinosa* (sleedoorn) en de *Sambuccus nigra* (vlier). De maximale hoogte van deze struiken bedraagt tussen de 5 en 7 meter. Er zijn geen boomgaarden aanwezig in de directe omgeving, dus de meidoorn vormt geen gevaar voor bacterievuur. Op de bijgevoegde schets is het aan te planten stuk aangegeven met de lichtgroene kleur. Deze struiken worden gemixt aangeplant.

Door de wisselende hoogtes ontstaat er een gevarieerde strook met struiken die veel vruchten dragen. Dit is bevorderlijk voor vogels, kleine amfibieën en kleine zoogdieren. Naast dit neveneffect zorgt de hoogte van de struiken en bomen ervoor dat de nieuw te bouwen loods bedekt is vanuit de genoemde wegen.

Soortenlijst beplanting		
<i>Latijnse naam</i>	<i>Nederlandse naam</i>	<i>Hoogte</i>
<i>Acer campestre</i>	Veldesdoorn	8 m
<i>Cornus sanguinea</i>	Rode kornoelje	3 m
<i>Corylus avellana</i>	Hazelaar	5 m
<i>Crataegus monogyna</i>	Meidoorn	6 m
<i>Euonymus europaeus</i>	Kardinaalsmuts	6 m
<i>Ligustrum vulgare</i>	Liguster	5 m
<i>Prunus spinosa</i>	Sleedoorn	6 m
<i>Viburnum opulus</i>	Gelderse roos	3 m
<i>Sambuccus nigra</i>	Vlier	7 m
<i>Rosa tomentella</i>	Beklierde heggenroos	2 m

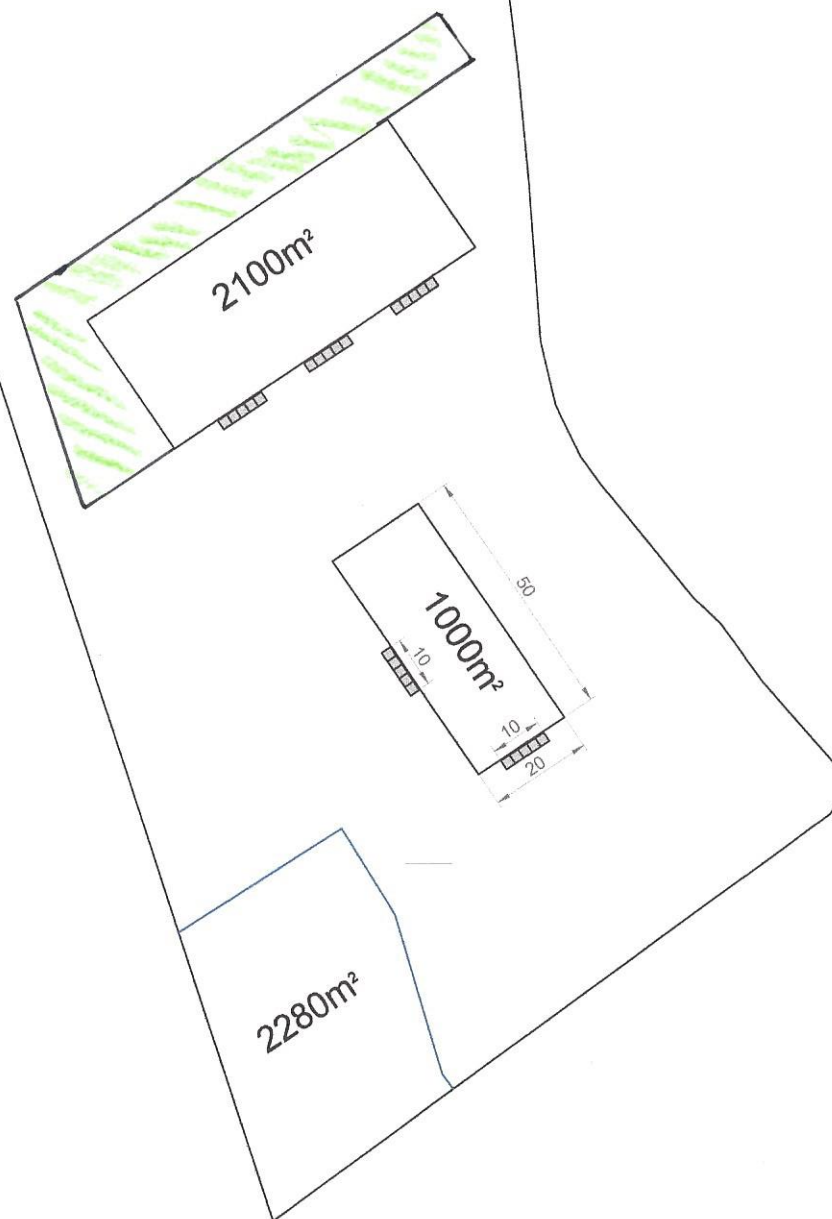

Opdrachtgever:	Jan Elenbaas	
Project:	Nieuw te bouwen loods	
Omschrijving:	Concept 05-01-2018	
 Elenbaas B.V. Loon- en grondwerkbedrijf	Bladnr:	1 van 1
	Getekend	A. Elenbaas
	Datum	05-01-2018
	Schaal	1:1000
	Formaat	A-3

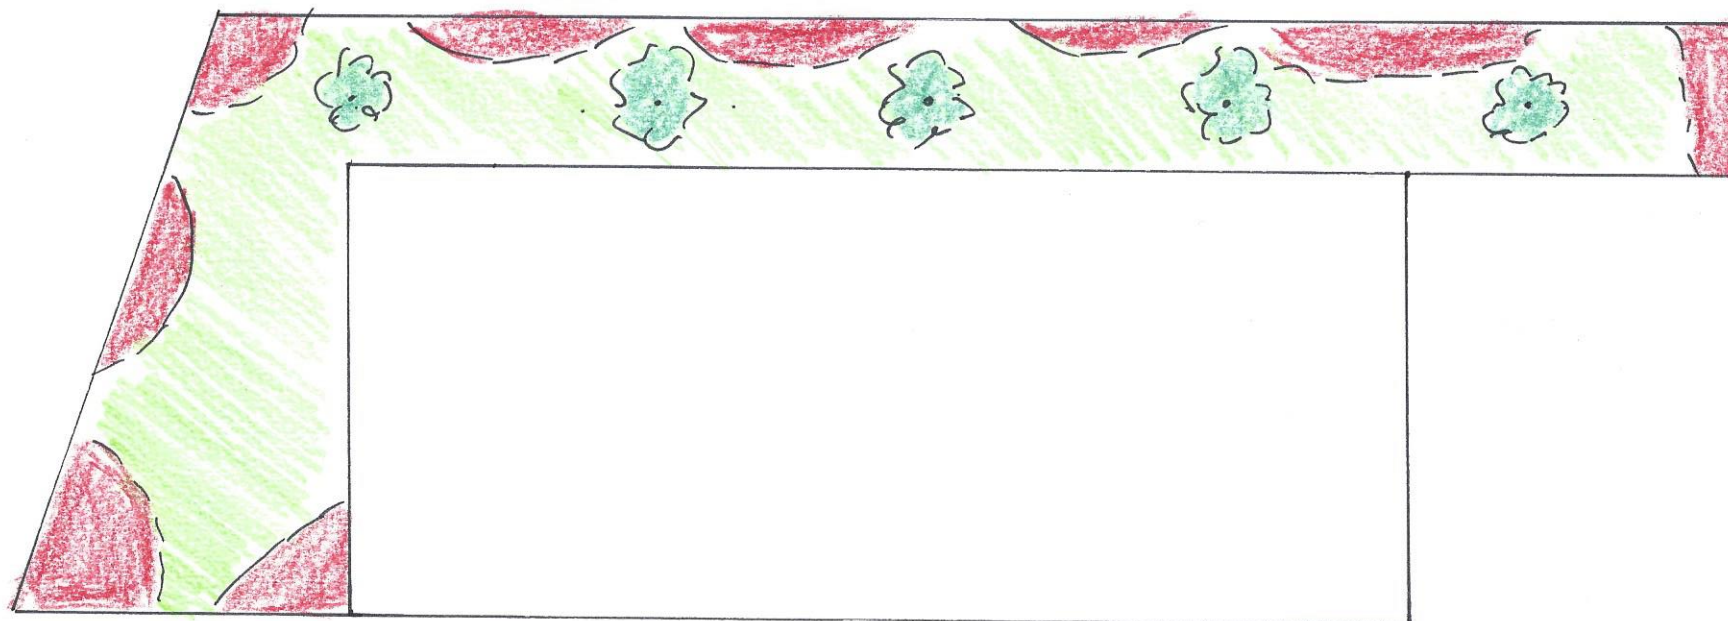

-  Acer Campestre
-  Kleine struiken
-  Grote struiken