
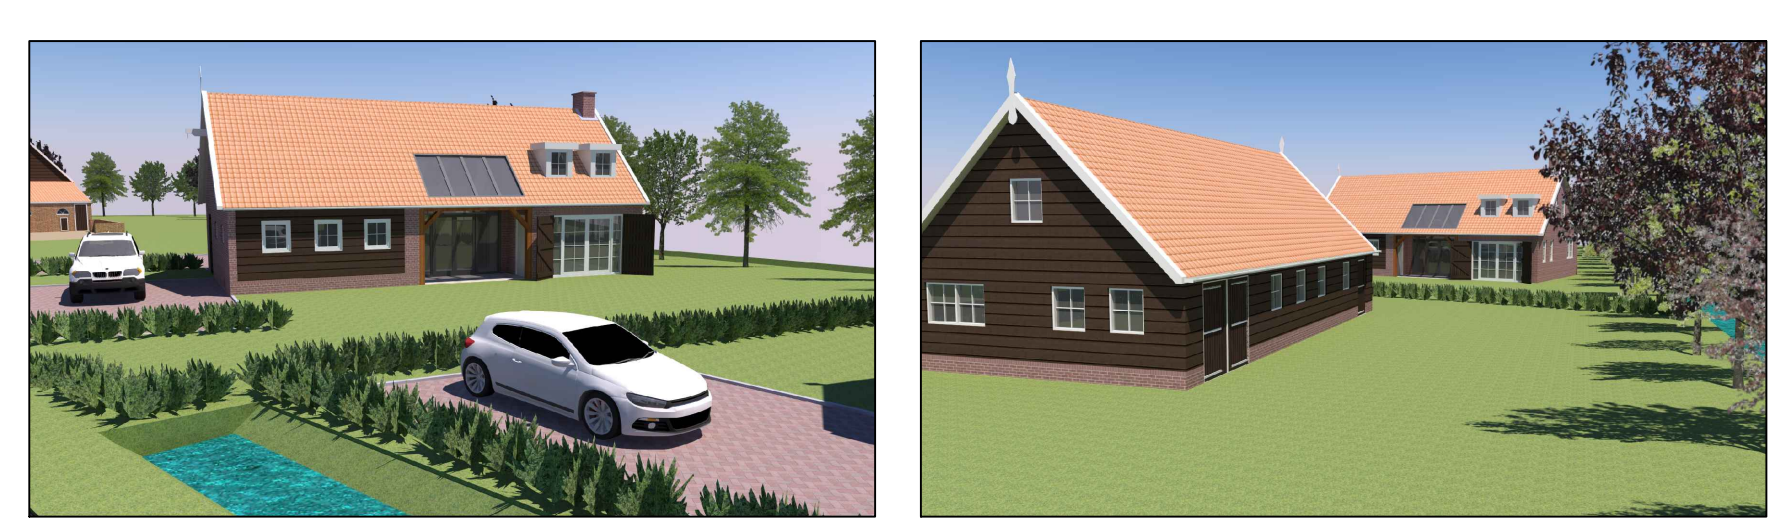
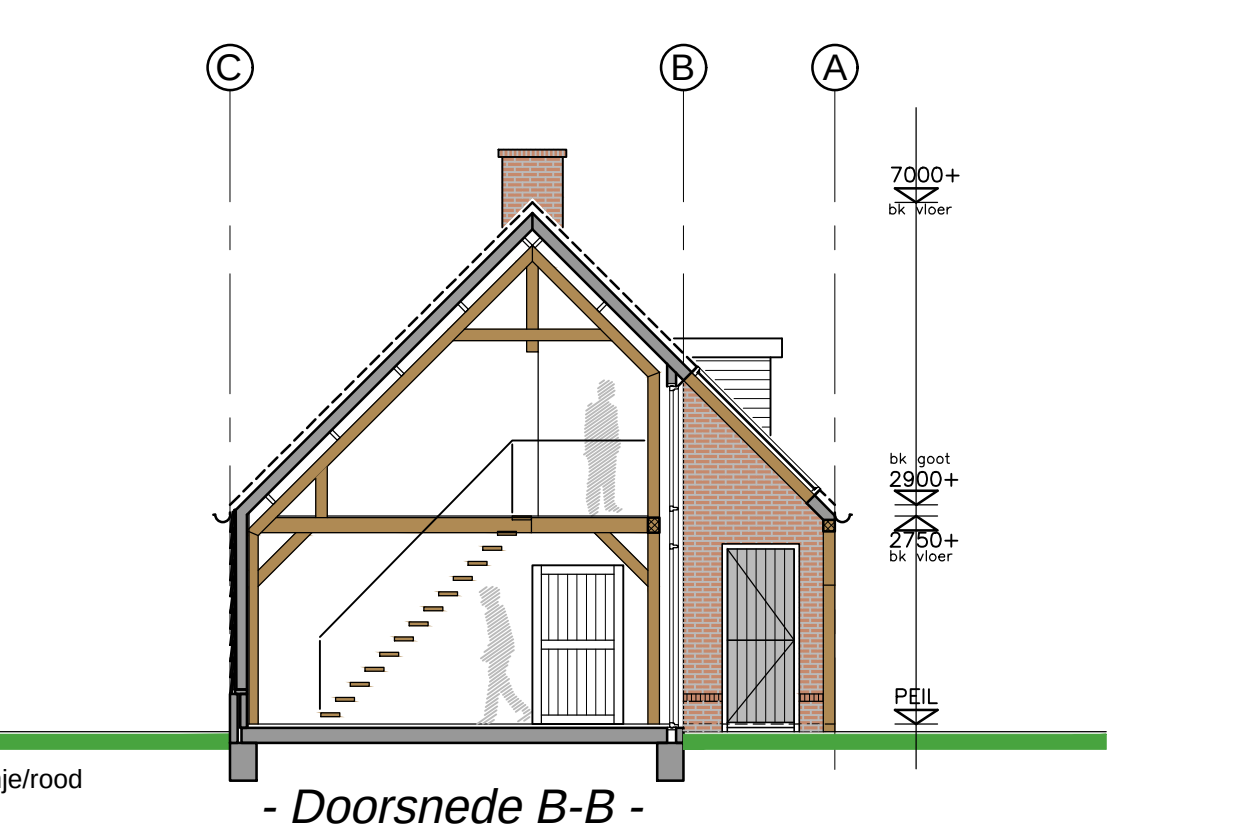
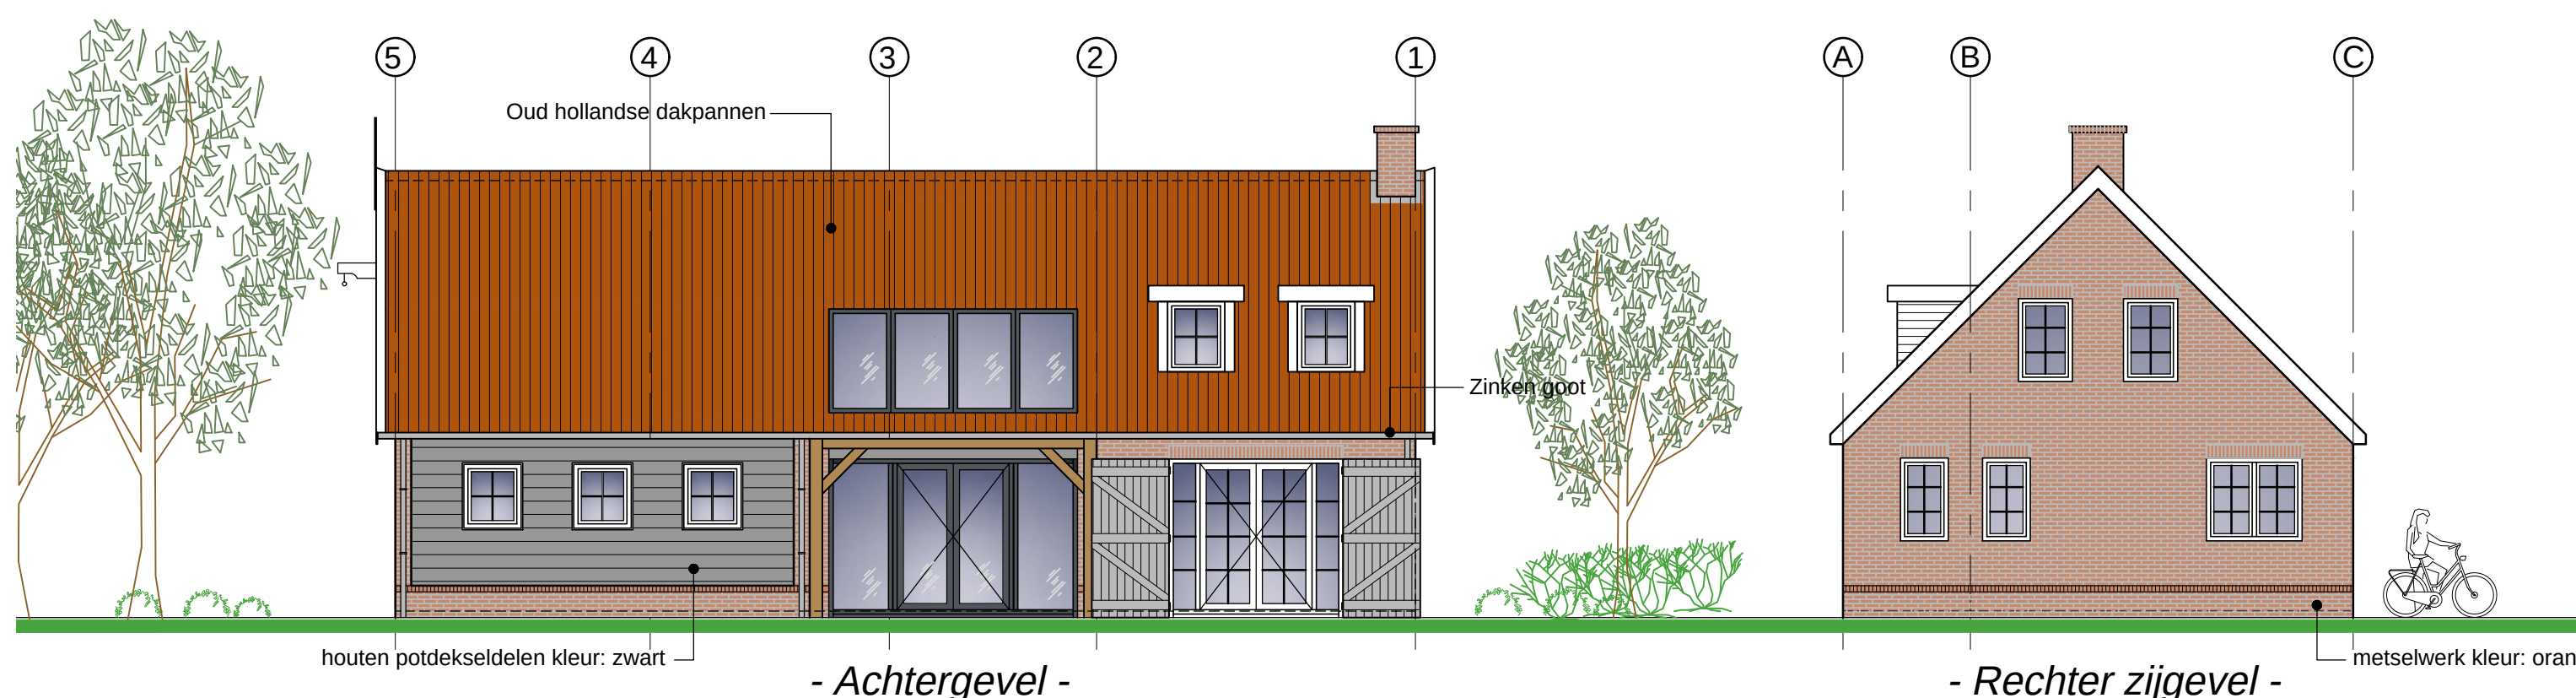


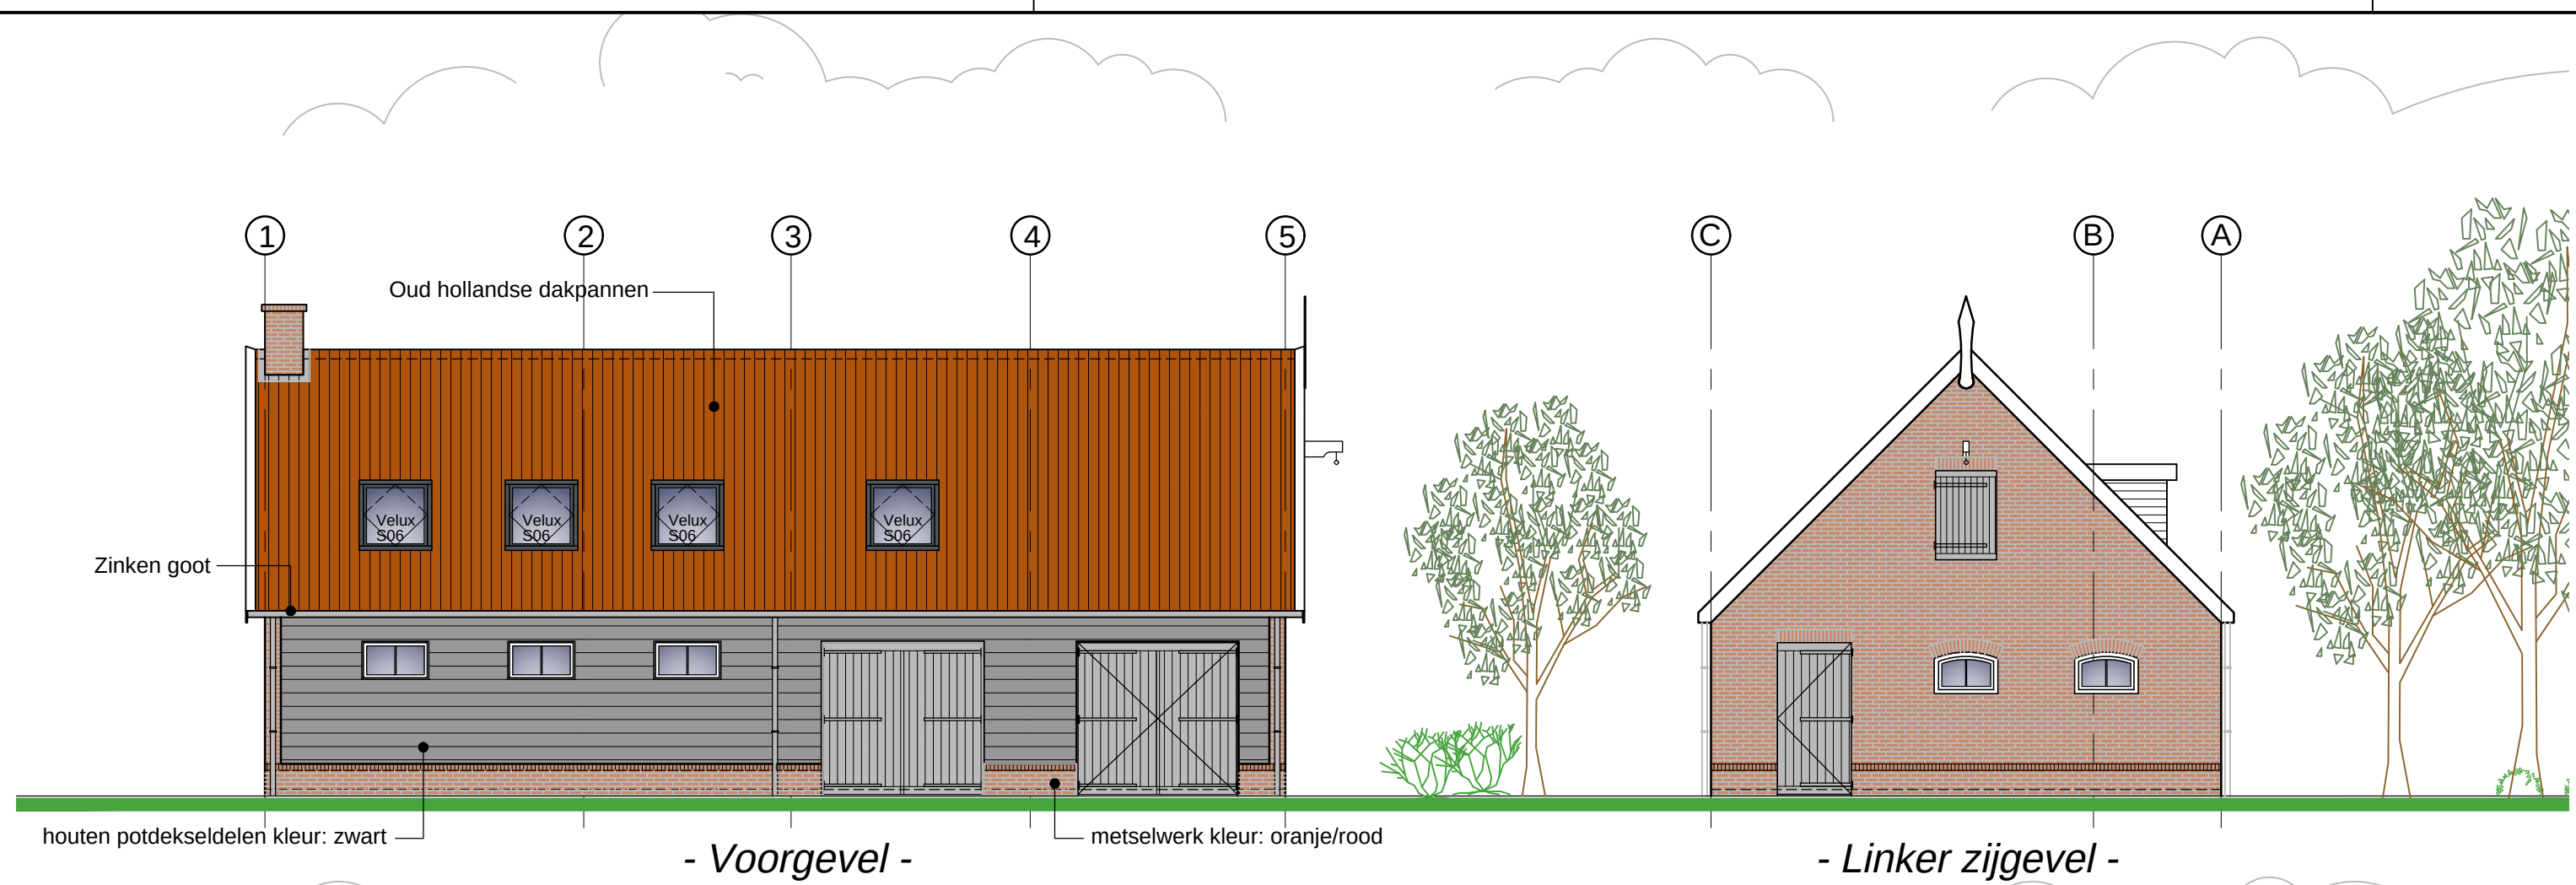

Toe te passen materialen:		
Omschrijving	Materiaal	Kleur
Gevel	Potdekseldelen/ Metselwerk	Zwart/ Rood-Oranje
Hellend dak	Keramische pannen	Oranje
Goot/ Boeiboord	Hout	Wit
Kozijnen /deuren	Hout	Wit/ Antraciet
Ramen	Hout	Wit/ Antraciet

project:

PLAN TOT HET BOUWEN VAN EEN SCHUUR
AAN DE BABELWEG 3 TE DOMBURG

opdrachtgever: Fam. Jansen

C NTEK

SEROOSKERKE

ADVIES EN TEKENBURO VOOR DE BOUW

- CONSTRUCTIE BEREKENINGEN

- BOUWKUNDIG TEKENWERK

- EPN BEREKENINGEN

- DAGLICHT/VENTILATIE

- BOUWKUNDIG ADVIES

- VERGUNNING AANVRAAG

MOB: 06-13619165

TEL: 0118-594195

FAX: 0118-594145


formaat	get.	gecontr.	rev.	datum	omschrijving	stat.	blad
A2	R.Baaijens		-	29-01-14	TEN BEHOEVE VAN VOOROVERLEG	V.	14-022 S-01
schaal	R.Baaijens		A	11-02-14	WIJZ. OPDRACHTGEVER VERWERKT	V.	
1:100			B	22-01-16	SITUATIE Aangepast	V.	



- Voorgevel -

- Rechter zijgevel -


- Achtergevel -

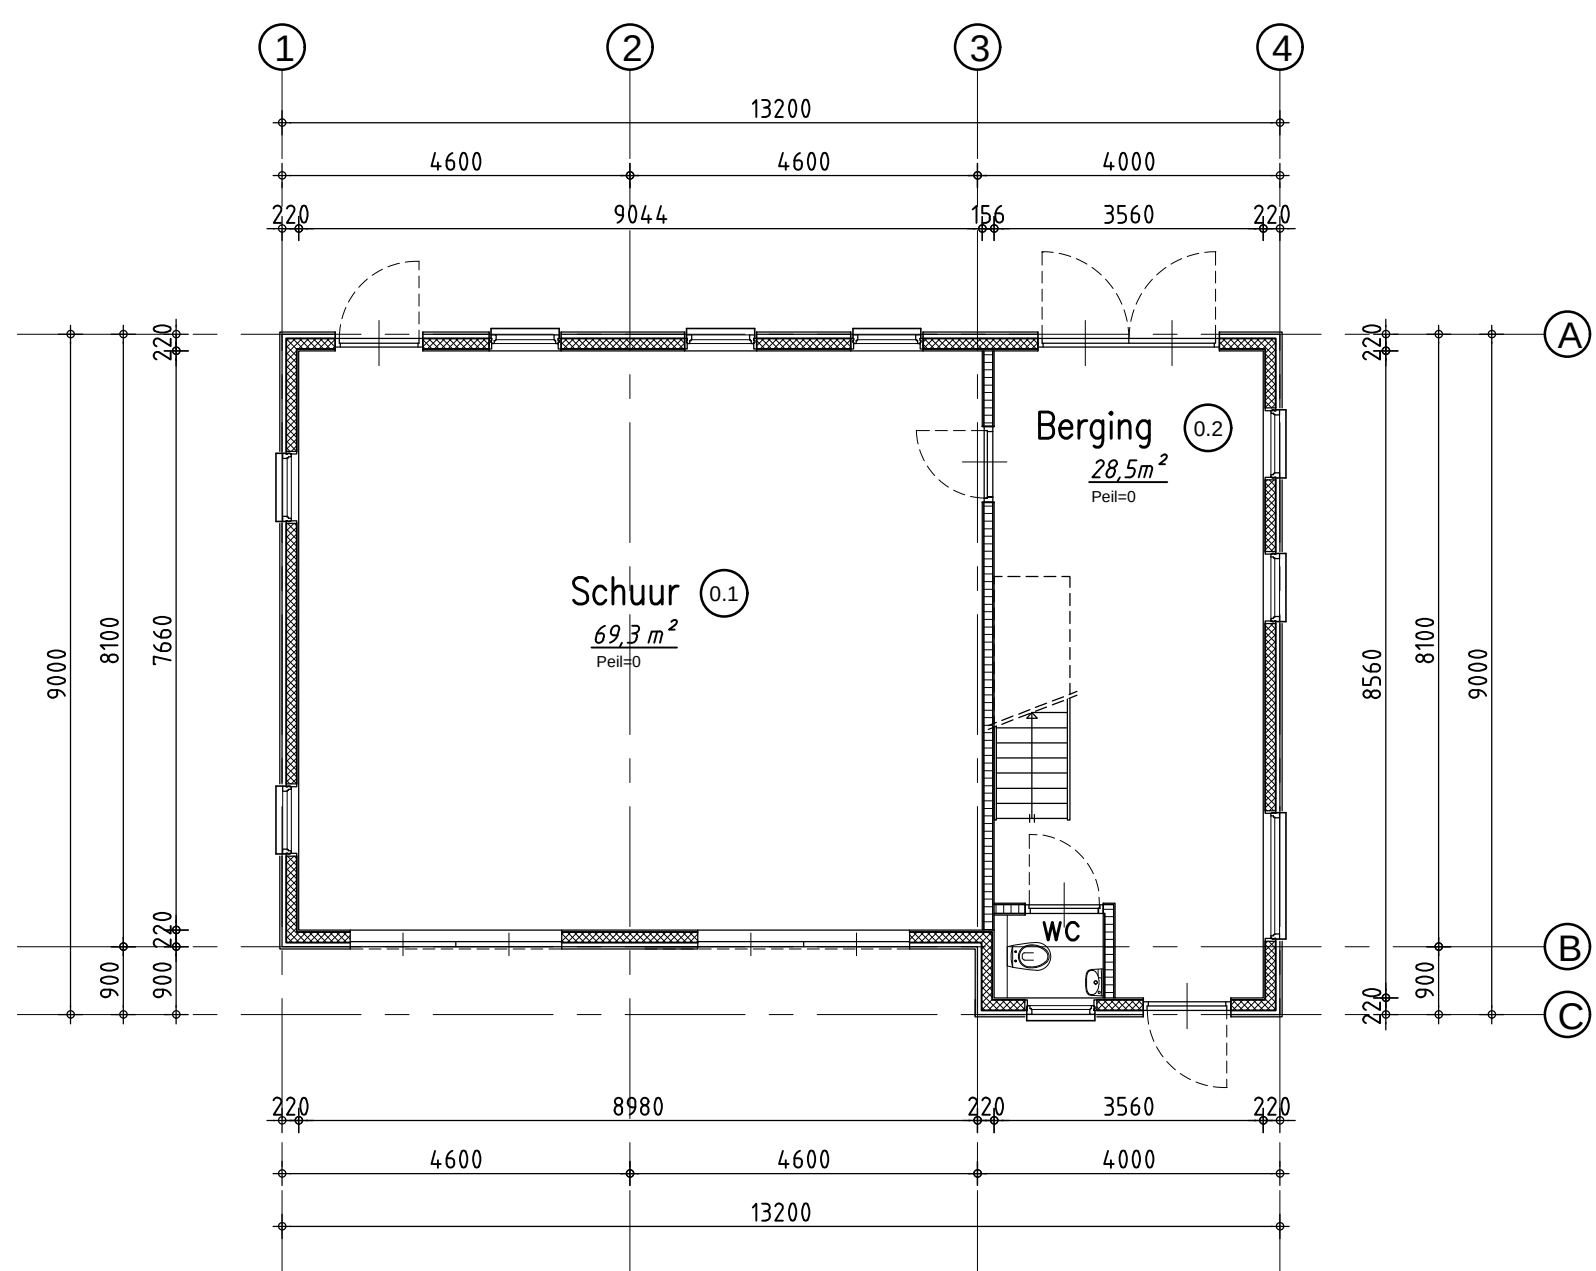

- Plattegrond -



- Linker zijgevel -

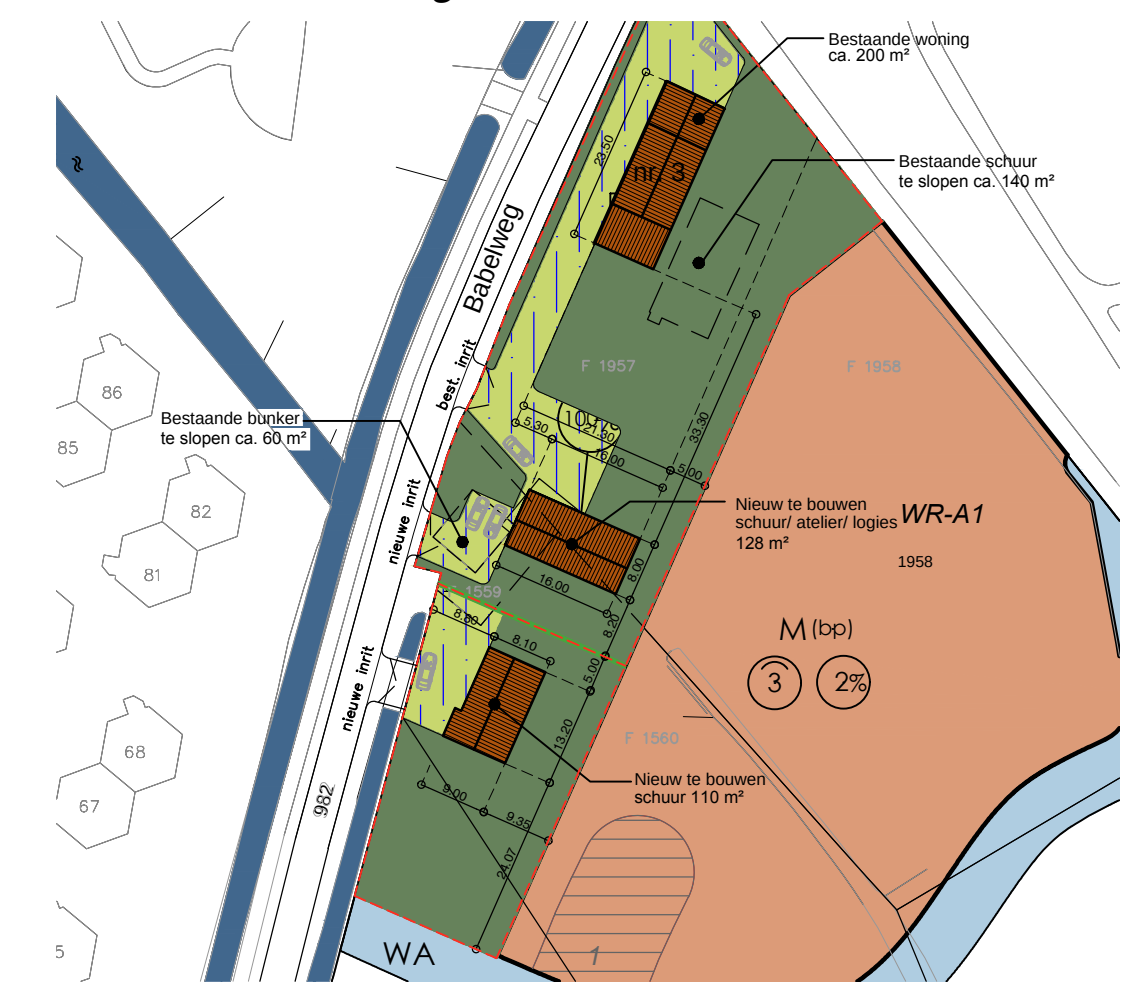

Toe te passen materialen:		
Omschrijving	Materiaal	Kleur
Gevel	Potdekseldelen/ Metselwerk	Zwart/ Rood-Oranje
Hellend dak	Keramische pannen	Oranje
Goot/ Boeiboord	Hout	Wit
Kozijnen /deuren	Hout	Wit
Ramen	Hout	Wit

project: **PLAN TOT HET BOUWEN VAN EEN SCHUUR**

AAN DE BABELWEG TE DOMBURG

opdrachtgever: Krijn Minderhoud

- SCHETSONTWERP -

CONTEK

SEROOSKERKE

ADVIES EN TEKENBURD VOOR DE BOUW

DE PADWEI 18
4353 RW SEROOSKERKE (W)

formaat

get.

gecontr.

rev.

datum

omschrijving

stat.

blad

A2	R.Baaijens		-	29-08-12	TEN BEHOEVE VAN VOOROVERLEG	V.	14-022
	R.Baaijens		A	28-10-14	WIJZ. OPDRACHTGEVER VERWERKT	V.	
1:100	R.Baaijens		B	22-01-16	SITUATIE AANGEPAST	V.	

- CONSTRUCTIE BEREKENINGEN

- BOUWKUNDIG TEKENWERK

- EPN BEREKENINGEN

- DAGLICHT/VENTILATIE

- BOUWKUNDIG ADVIES

- VERGUNNING AANVRAAG

MOB: 06-13619165

TEL: 0118-594195

FAX: 0118-594145

S-03



GETEKEND DOOR:

CONTEK

SEROOSKERKE

ADVIES EN TEKENBURO VOOR DE BOUW

PROJ. NR. 14-022

ADRES:
DE PADWEIE 18
4353 RW SEROOSKERKE (W)

TEL: 0118-594195
MOB: 06-13619165
FAX: 0118-594145

WWW.CONTEK-SEROOSKERKE.NL