




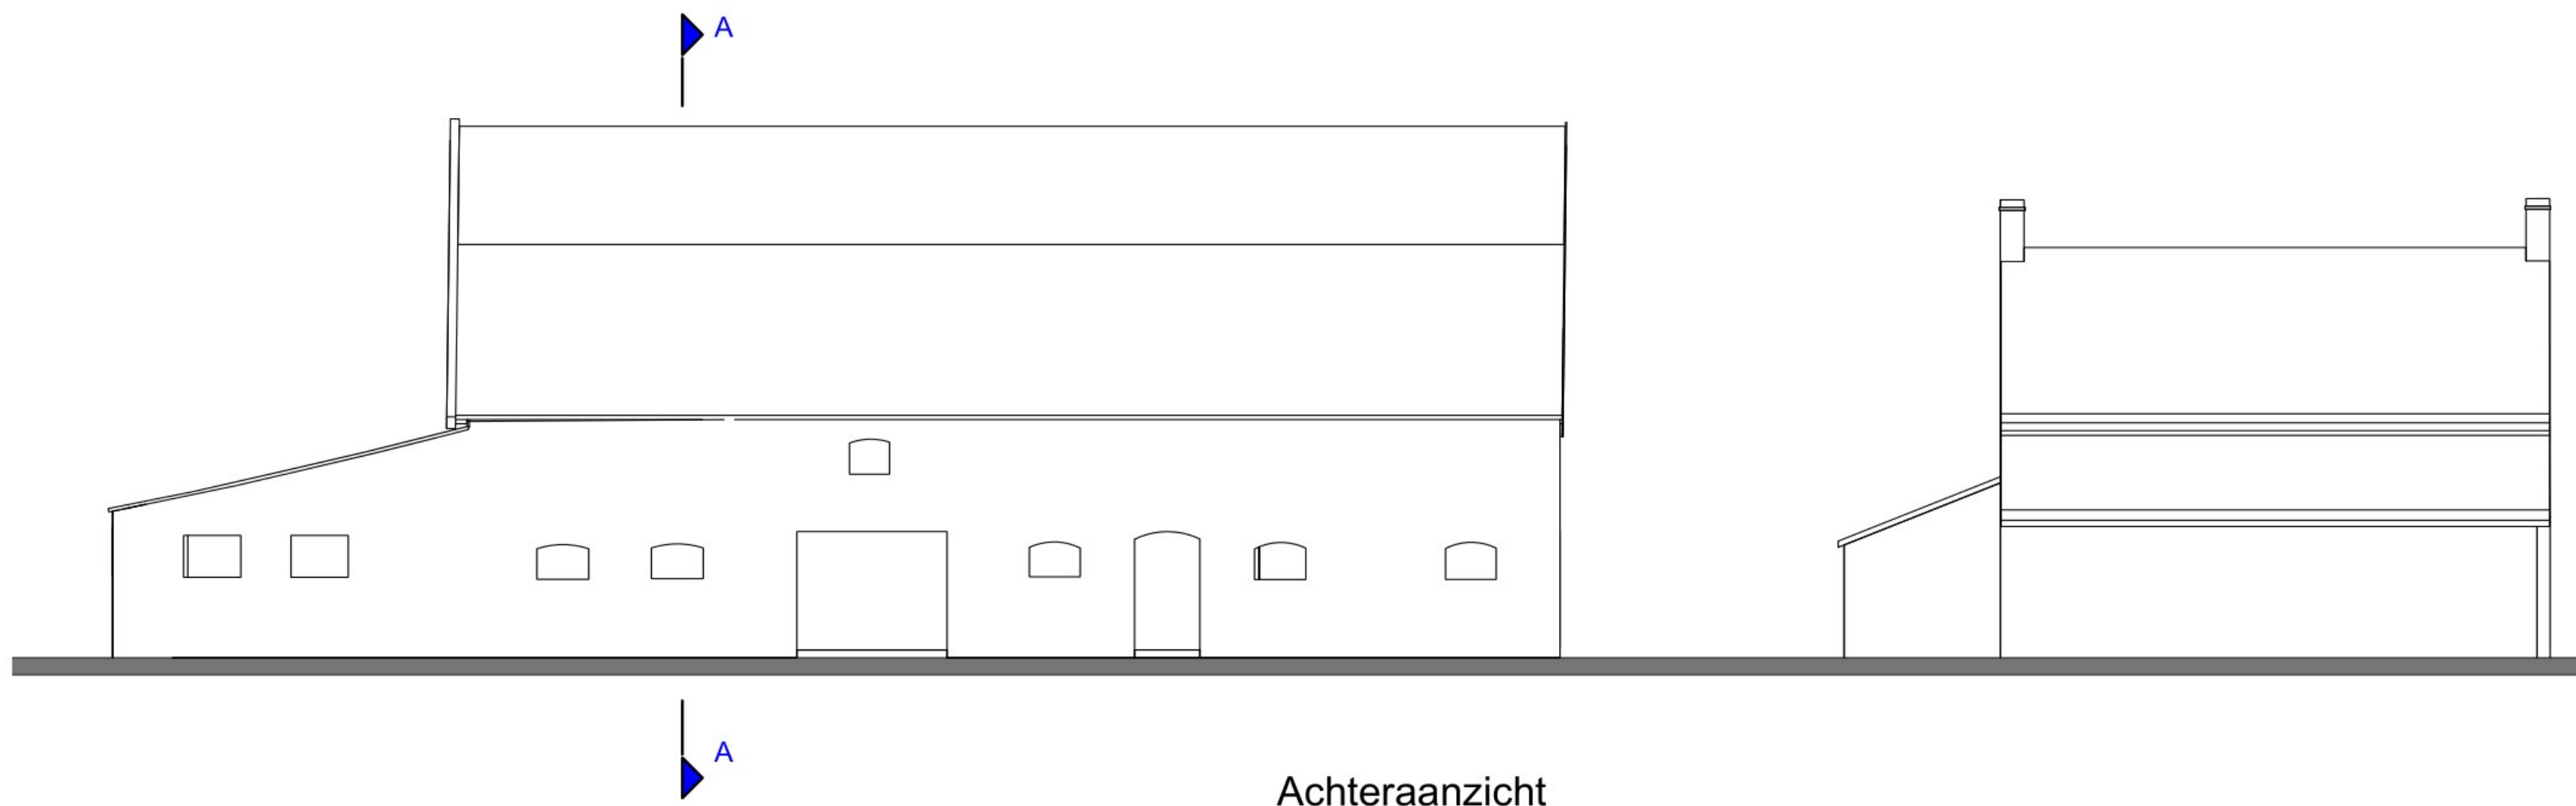


Achteraanzicht

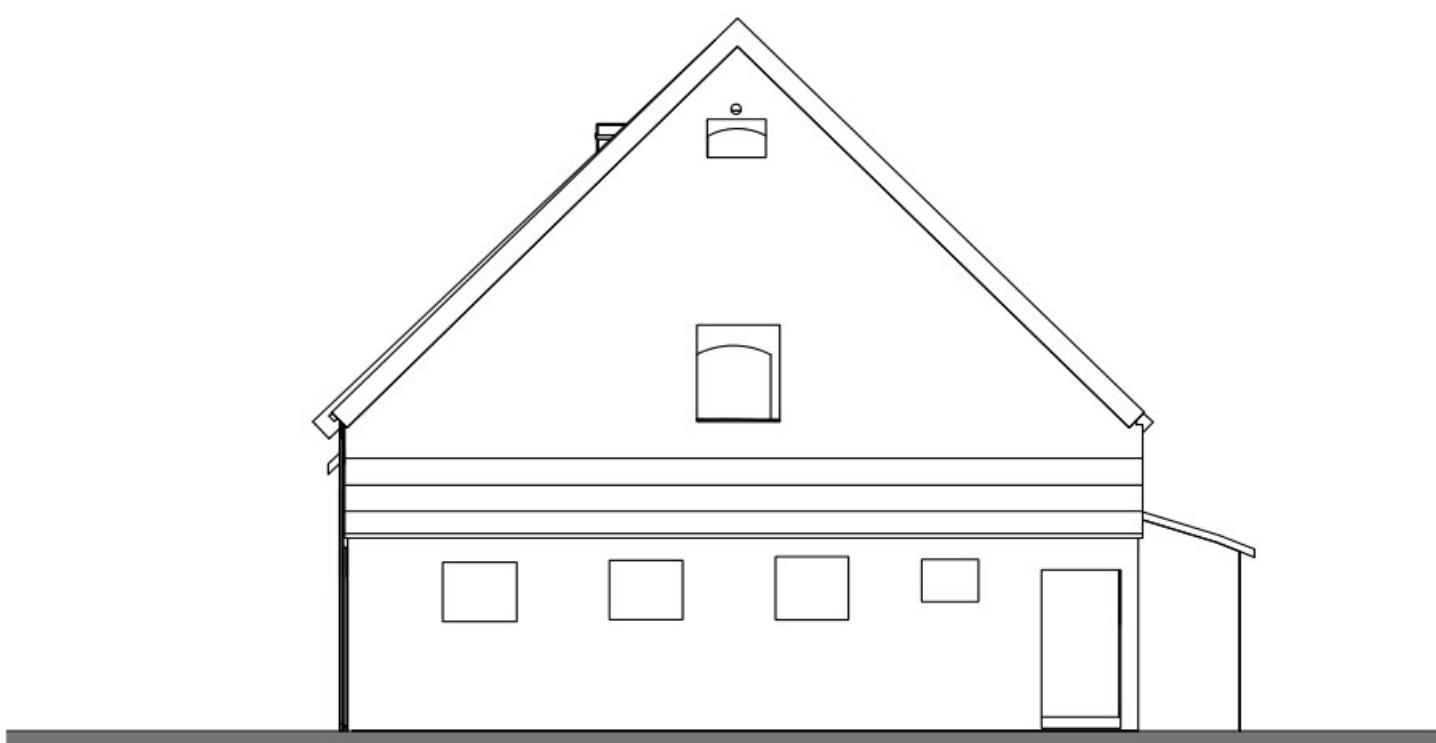



Rechterzij aanzicht

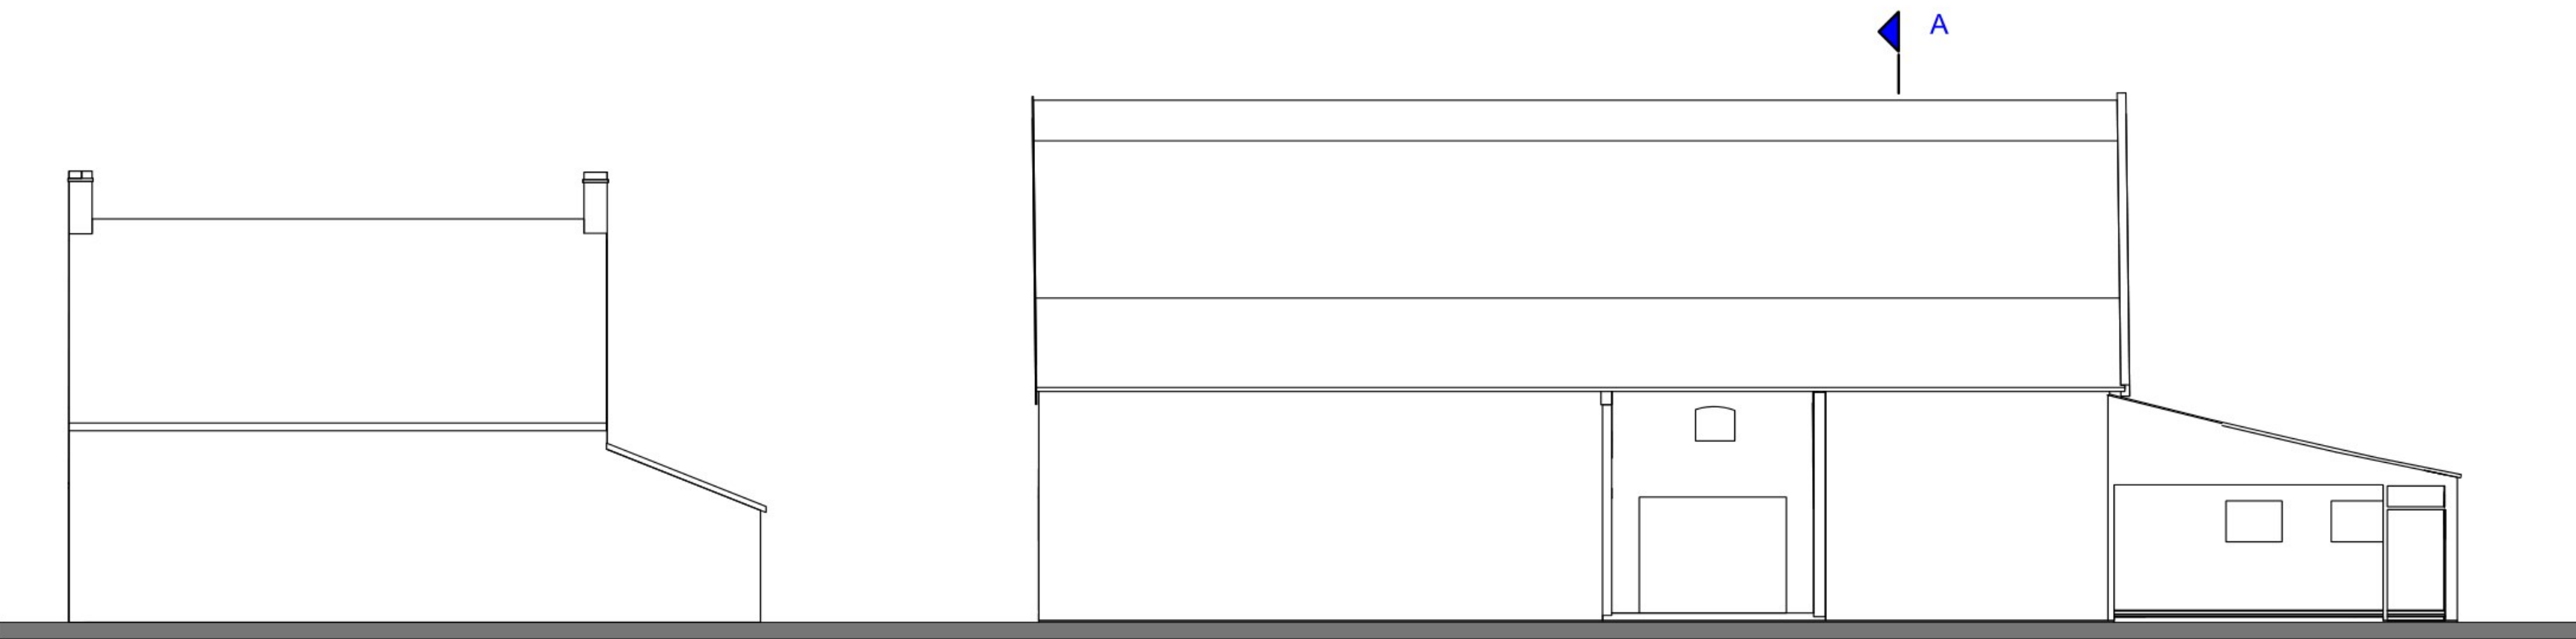


Vooraanzicht

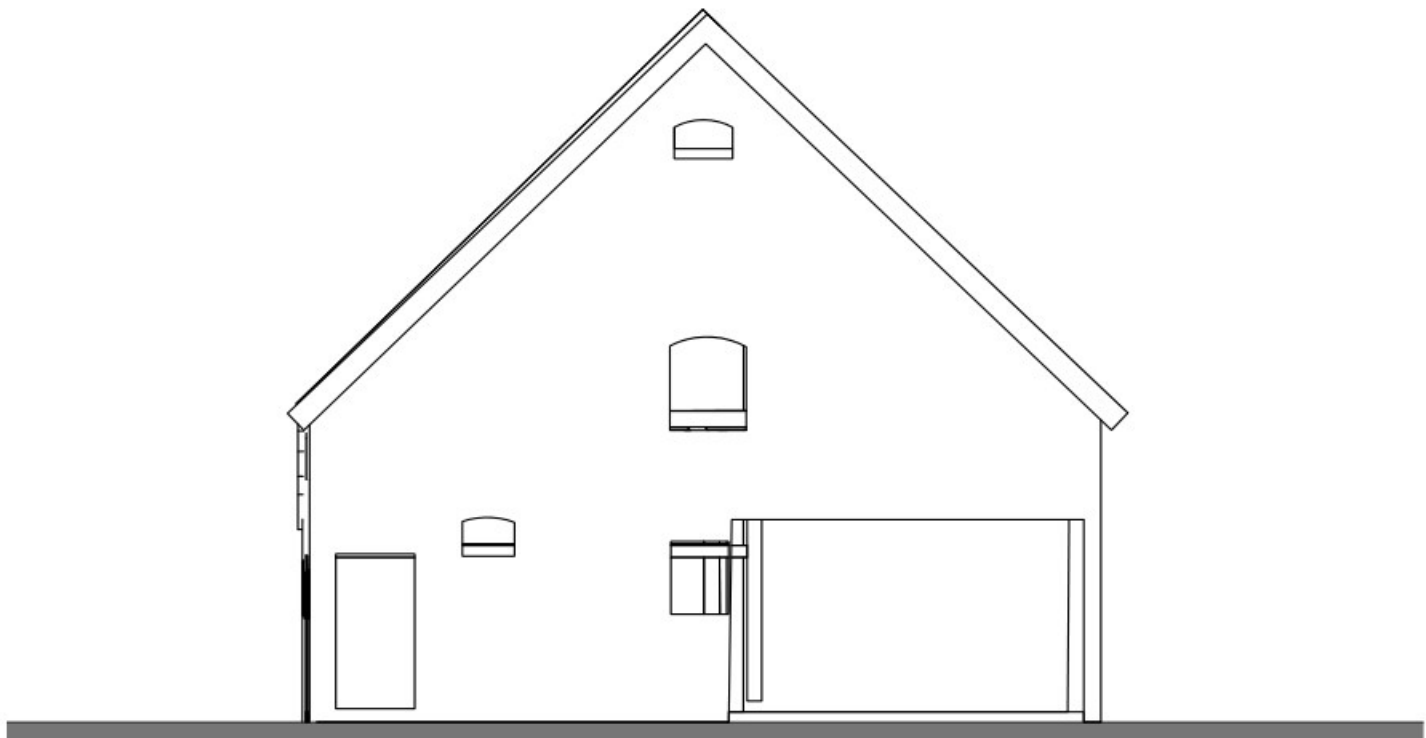

Linkerzij aanzicht

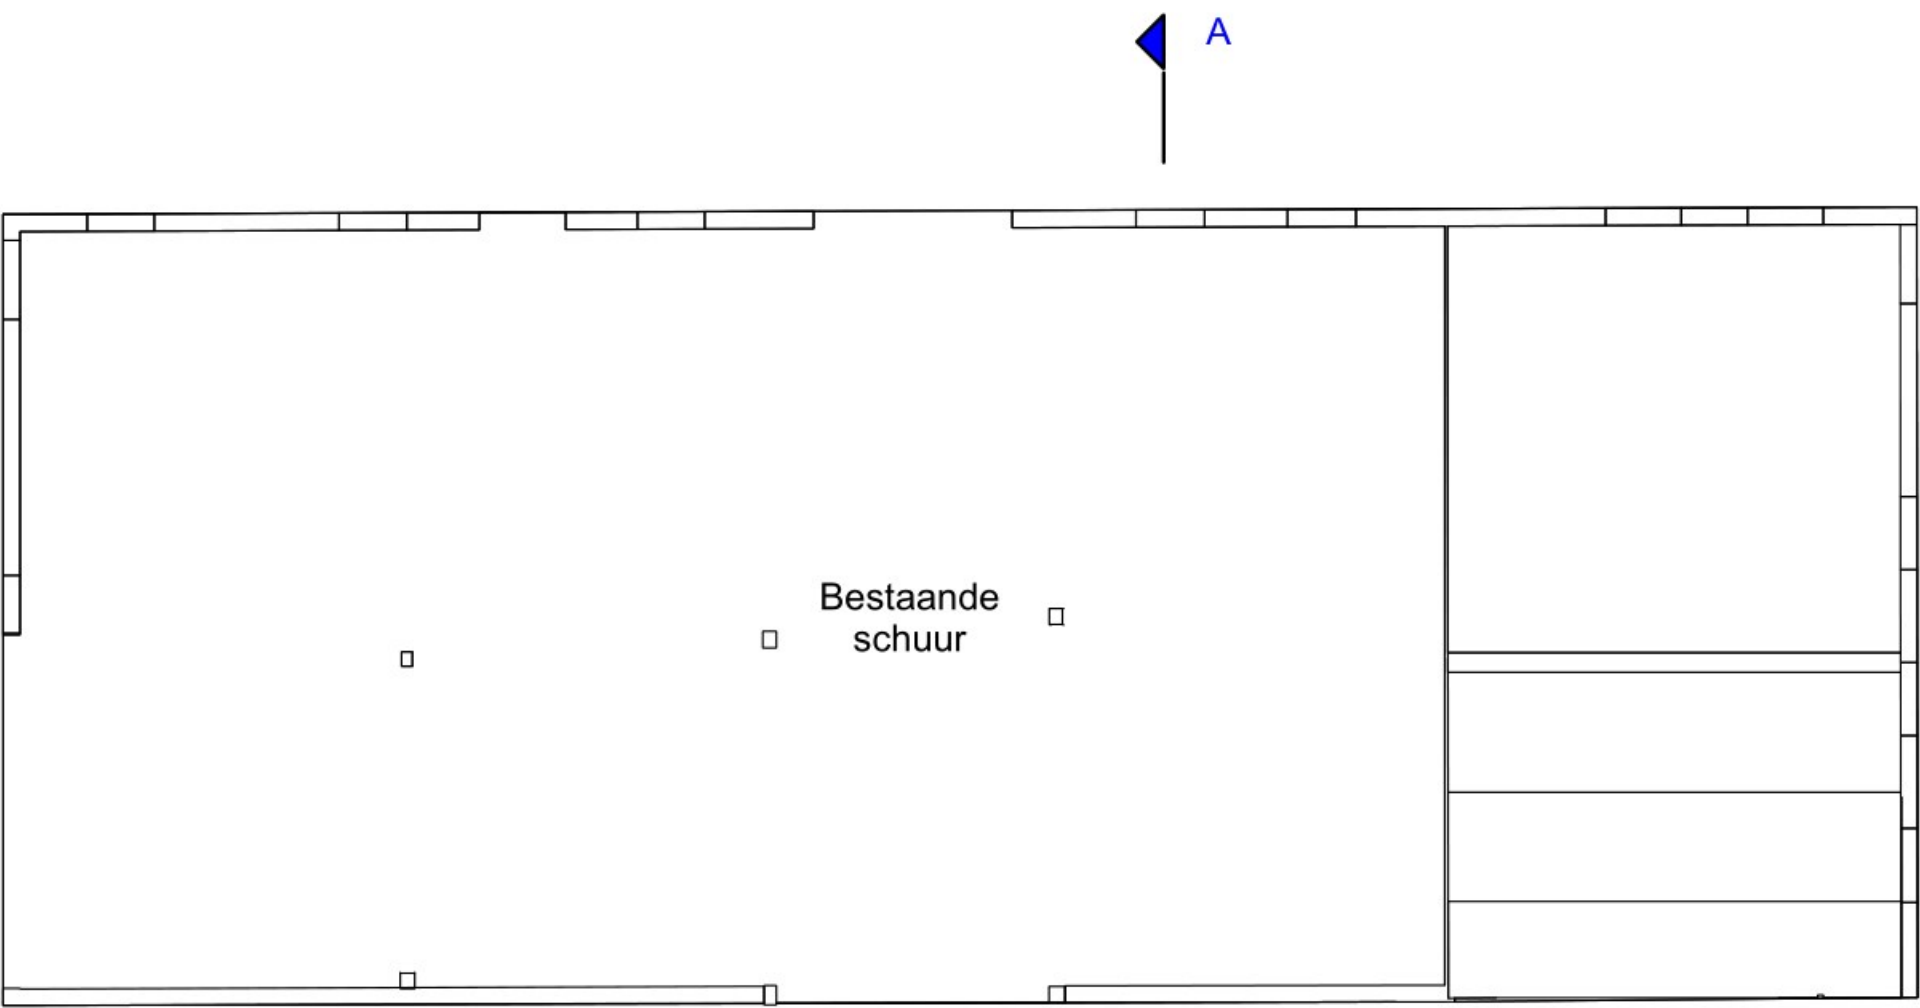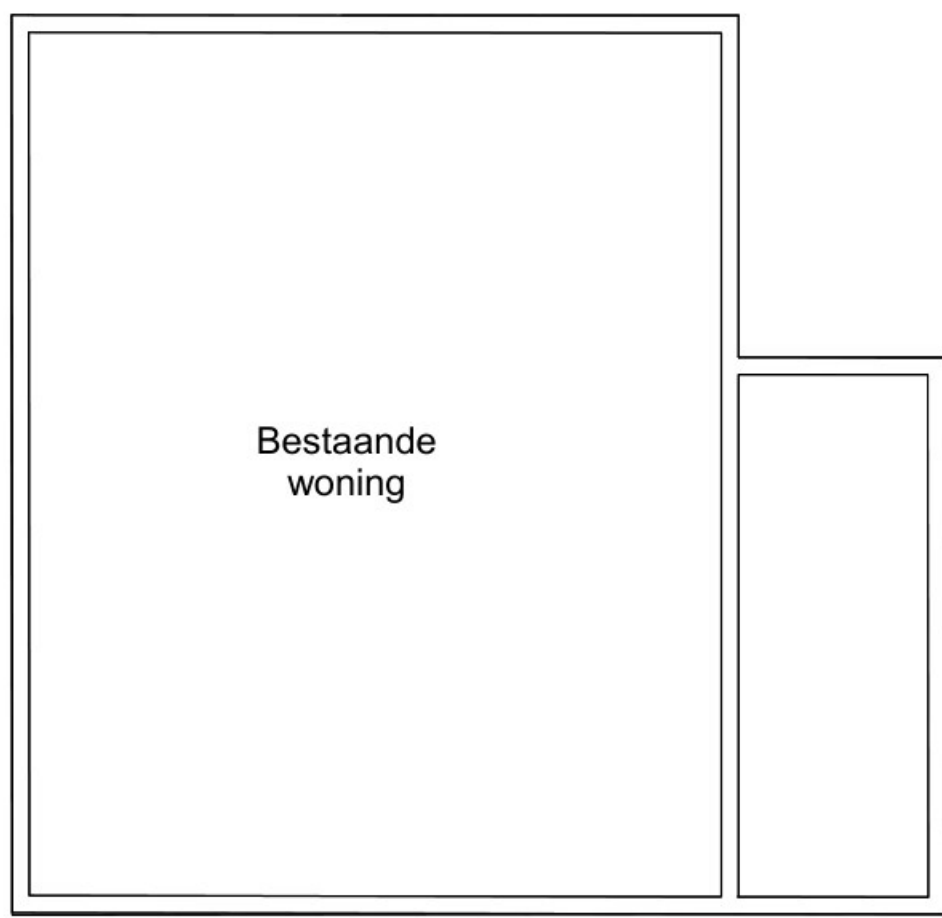

Begane Grond

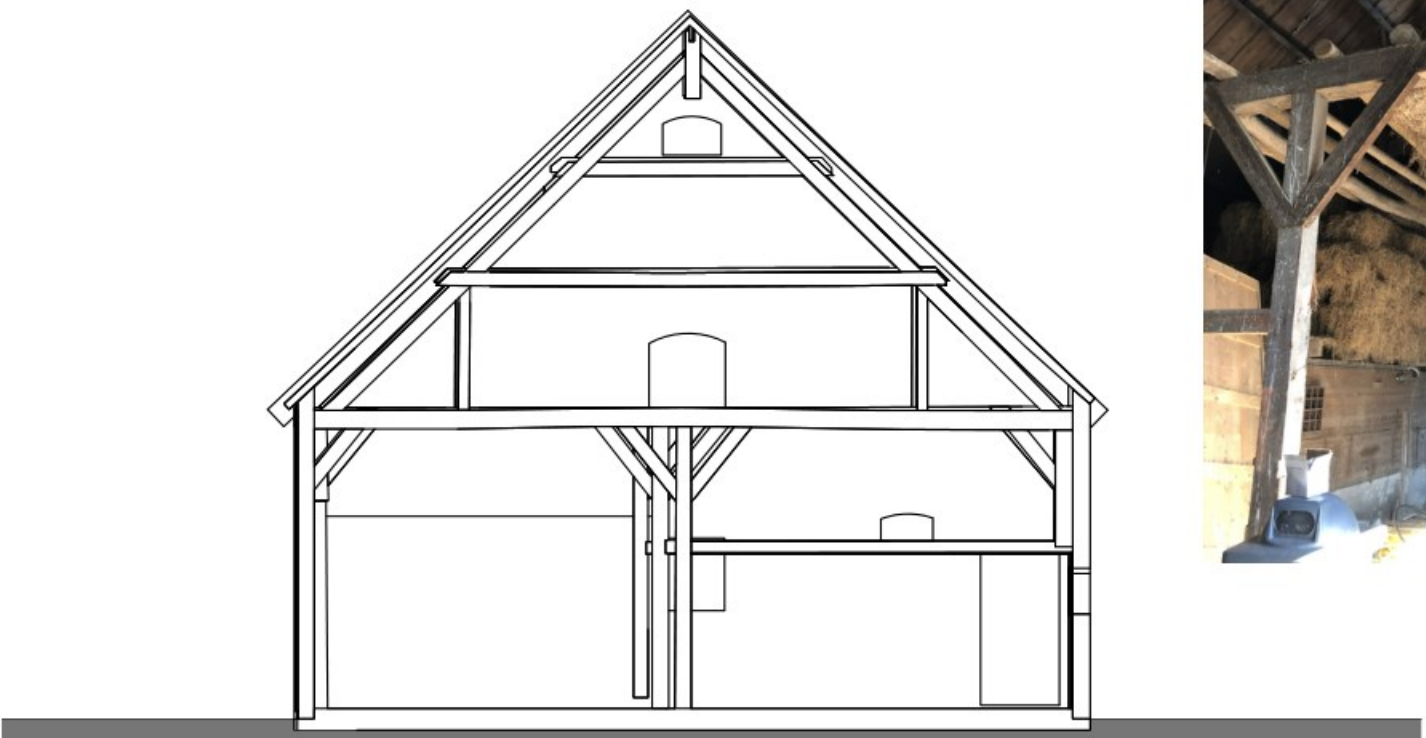

Doorsnede A-A



project			
Verbouwing Schuur tot woonhuis			
Westhovenseweg 7, Oostkapelle			
fase			
Omgevingsvergunning			
onderwerp			
Bestaande totstand			
Plattegronden, gevels, doorsnede foto's			
opdrachtgever			
Westhovenseweg 7, Oostkapelle			
werknummer		bladnummer	
236300		BT-01	
schaal	formaat	datum	wijziging
1 : 100	A1	7-2-2022	
WTS Architecten			
Bellamyplein 9			
4381 CG Vlissingen			
tel: 0118 460500		info@wtsarchitecten.nl	
www.wtsarchitecten.nl		WTS	
		ARCHITECTEN	