



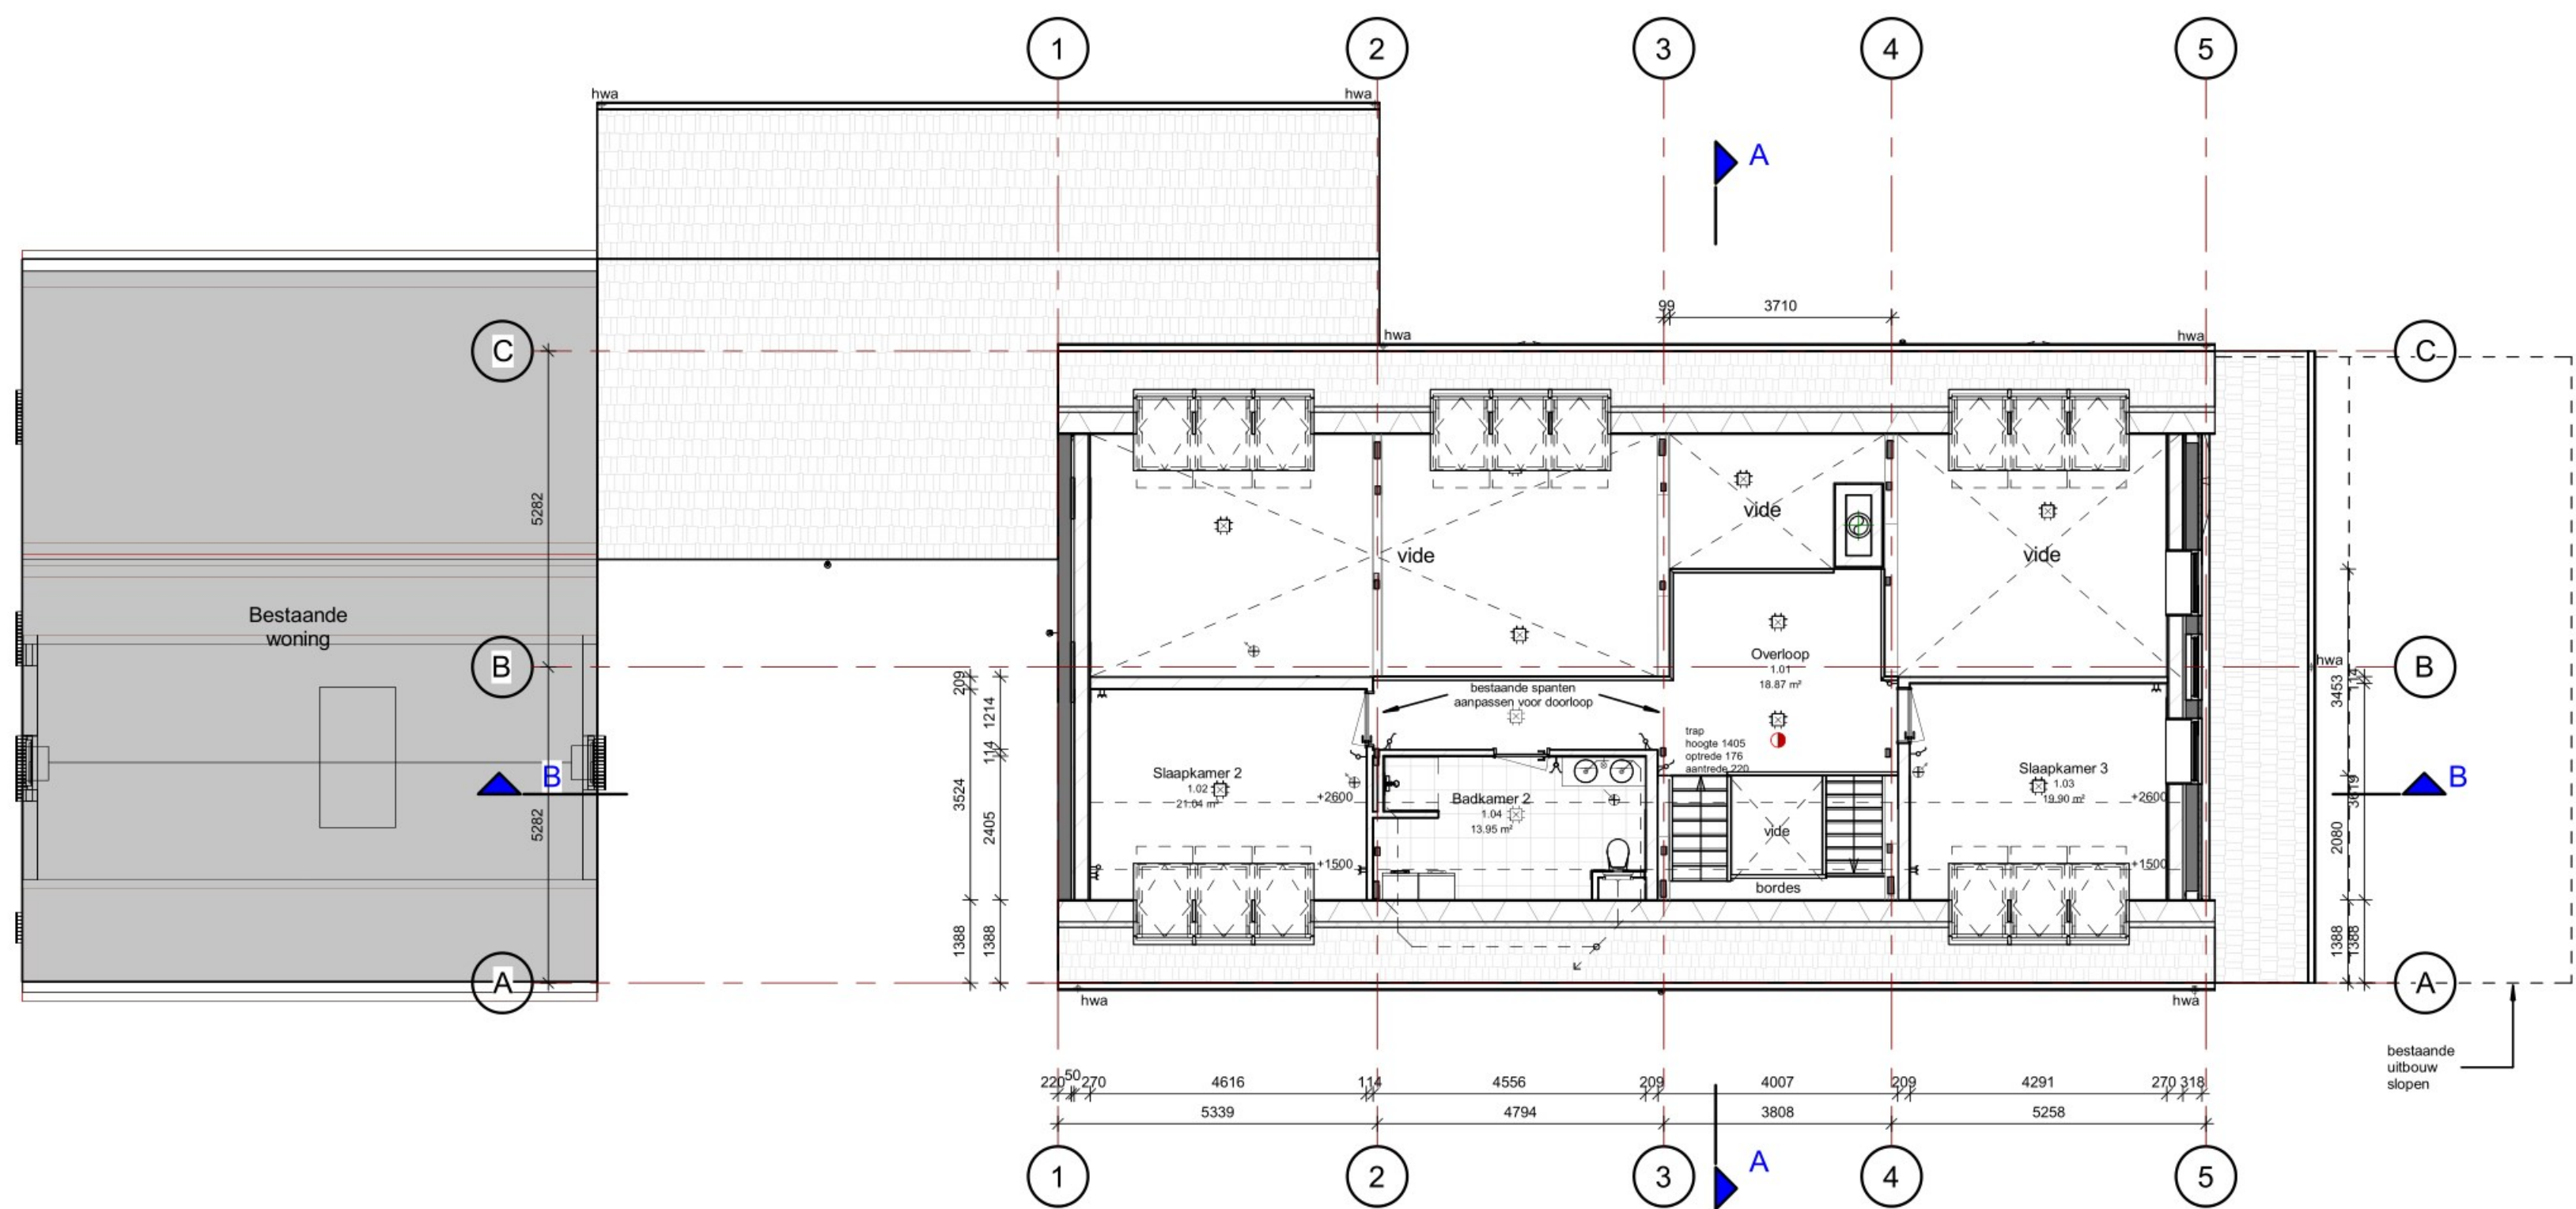

1e Verdieping

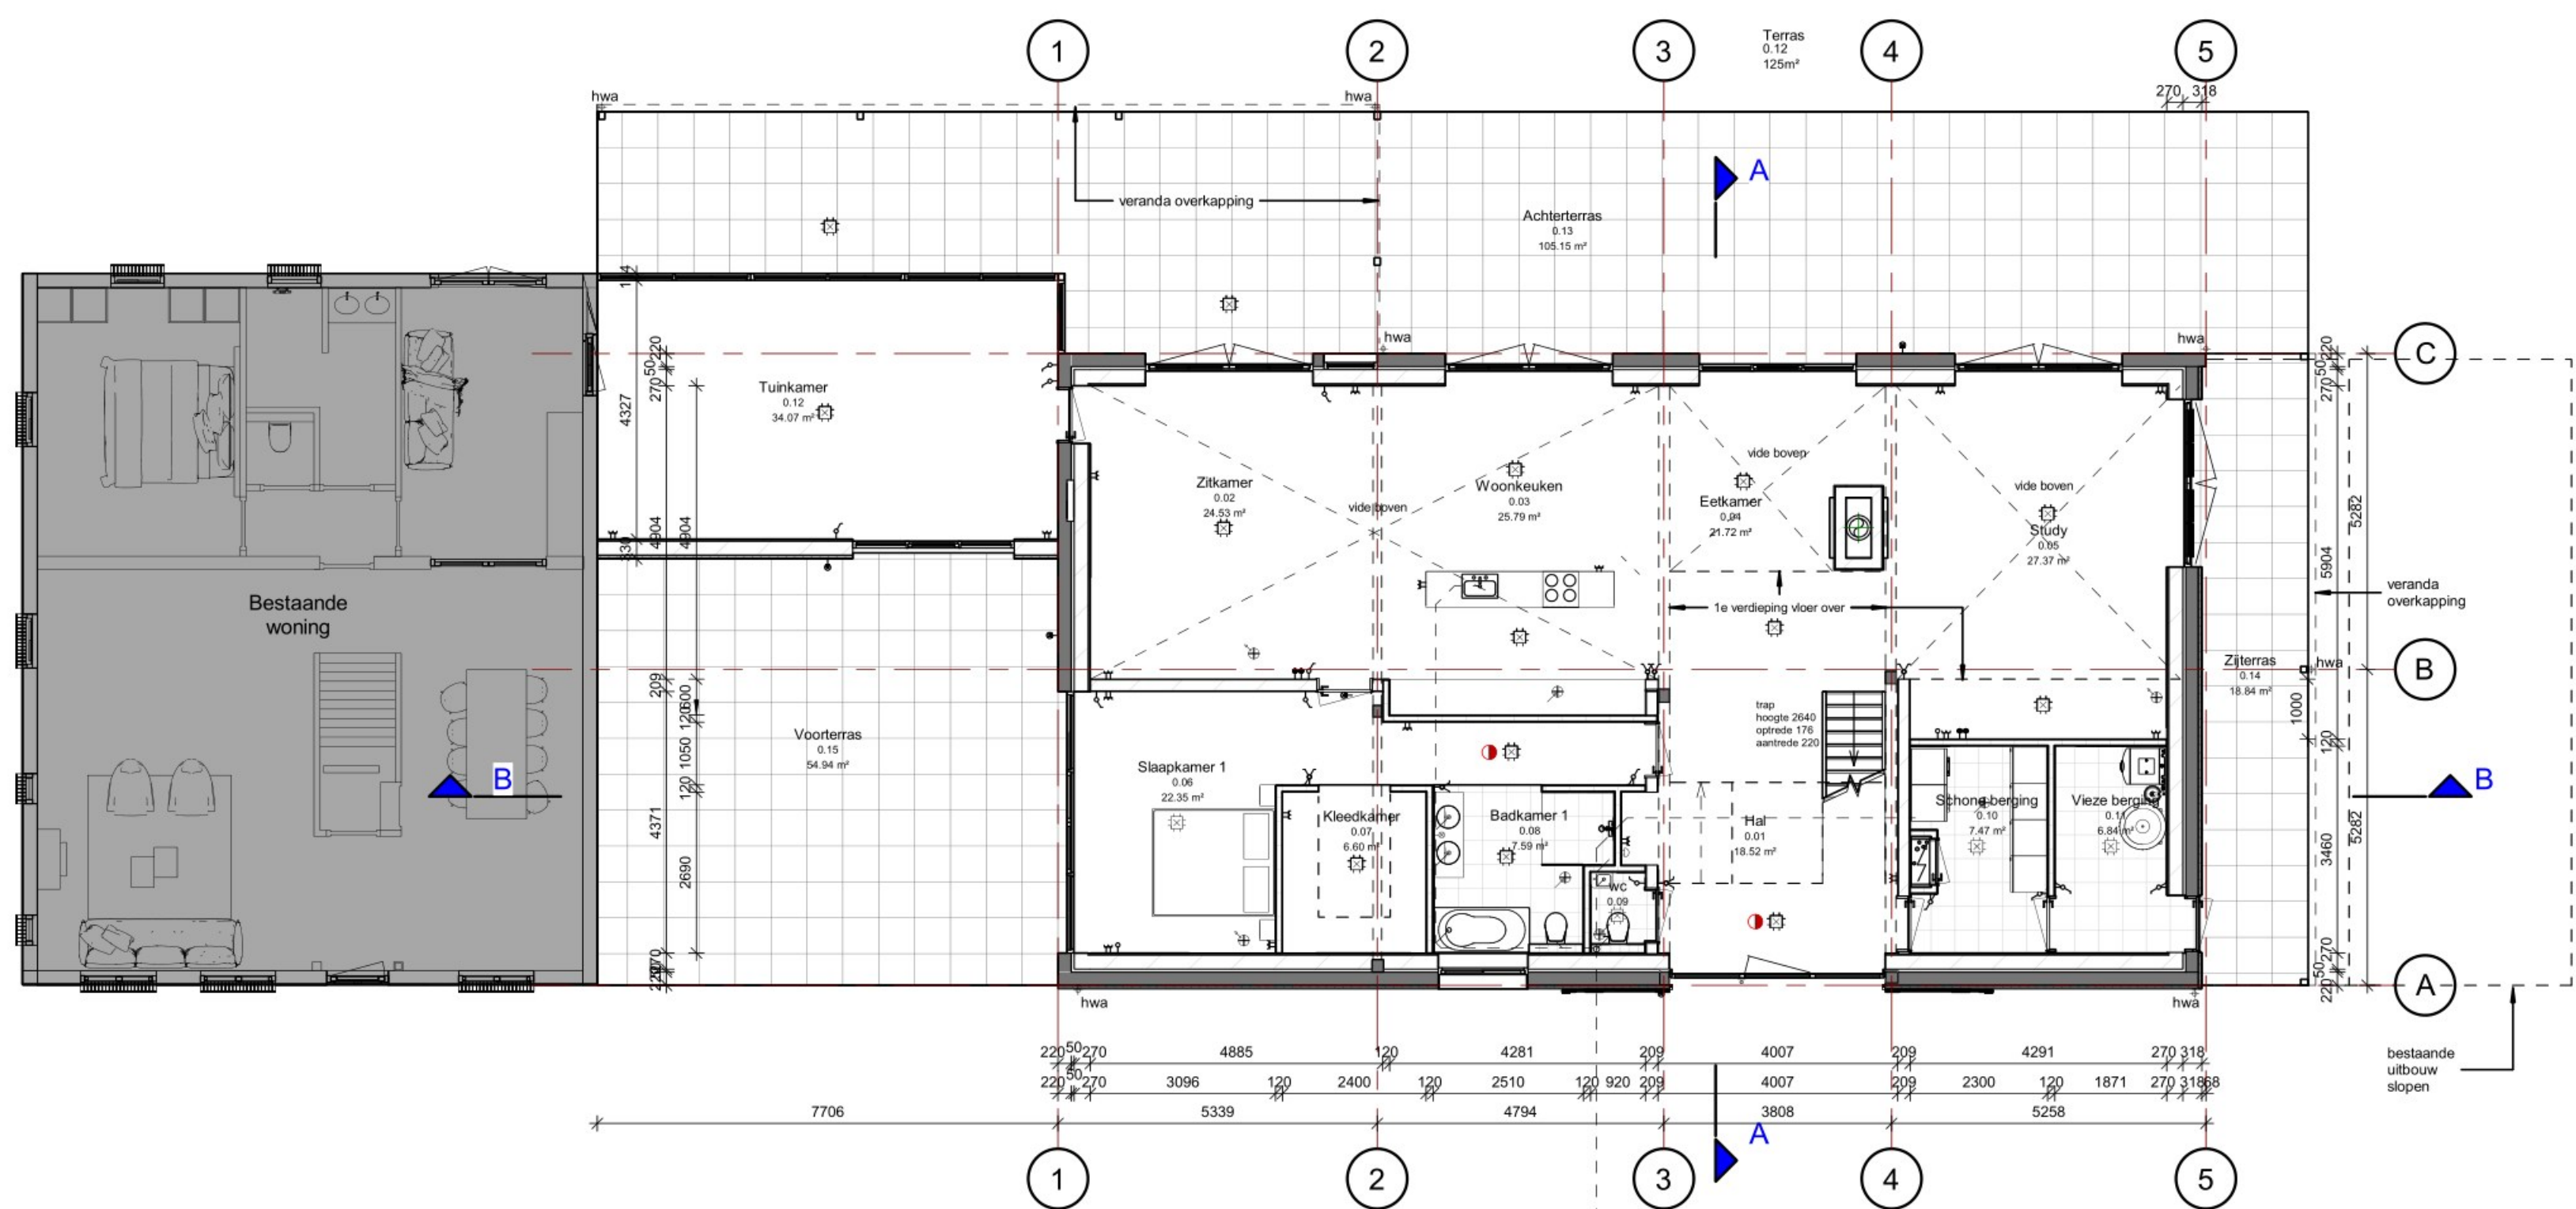

Begane Grond




Situatie 1:1000


Alle maten in het werk te controleren

Renvooi			
Constructies			
	bestaande wanden		
	spouwmuur met HSB		
	wand houtskeletbouw		
	dak		
Brandveiligheid			
	Brandscheiding 30 minuten wd/bto		
	Zelfsluitend 30 minuten wd/bto		
Teksten			
hwa	hemelwaterafvoer		
mv	mechanische ventilatie		
wd	opstelplaats wasdroger		
wm	opstelplaats wasmachine		
kk	opstelplaats koelkast		
vw	opstelplaats vaatwasser		
azk	opstelplaats afzuigkap zie tech. omschr.		
Symbolen			
	hemelwaterafvoer		
	opstelplaats wasmachine of wasdroger		
	warmtepomp		
	opstelplaats kookplaat zie tech. omschr.		
	opstelplaats gootsteen zie tech. omschr.		
	gebalanceerde ventilatiebox		
	toevoerpunt mv		
	afzuigpunt mv		
	vloerverwarming verdeeler		
	omvormer zonnepanelen		
Elektrische installatie			
	Plafondaansluitpunt		
	Wandluchtaansluitpunt		
	Wandluchtaansluitpunt buiten		
	Rookmelder optisch volgens NEN 2555		
	Enkele wandcontactdoos		
	Dubbele wandcontactdoos		
	Losse leiding		
	CO2 sensor mv		
	Aansluitpunt thermostaat		
	Enkelepolige schakelaar		
	Wisselschakelaar		
	Schel deurbel		
	Drukknop deurbel		
	Buitenkraan		


project			
Verbouwing Schuur tot woonhuis			
Westhovenseweg 7, Oostkapelle			
fase			
Omgevingsvergunning			
onderwerp			
Plattegronden en Situatie			
opdrachtgever			
Westhovenseweg 7, Oostkapelle			
werknummer		bladnummer	
236300		B-01	
schaal		formaat	
As indicated		A1	
datum		wijziging	
18-02-2022		15-06-2022	
WTS Architecten		tel: 0118 460500	
Bellamyark 9		info@wtsarchitecten.nl	
4381 CG Vlissingen		www.wtsarchitecten.nl	
		WTS ARCHITECTEN	

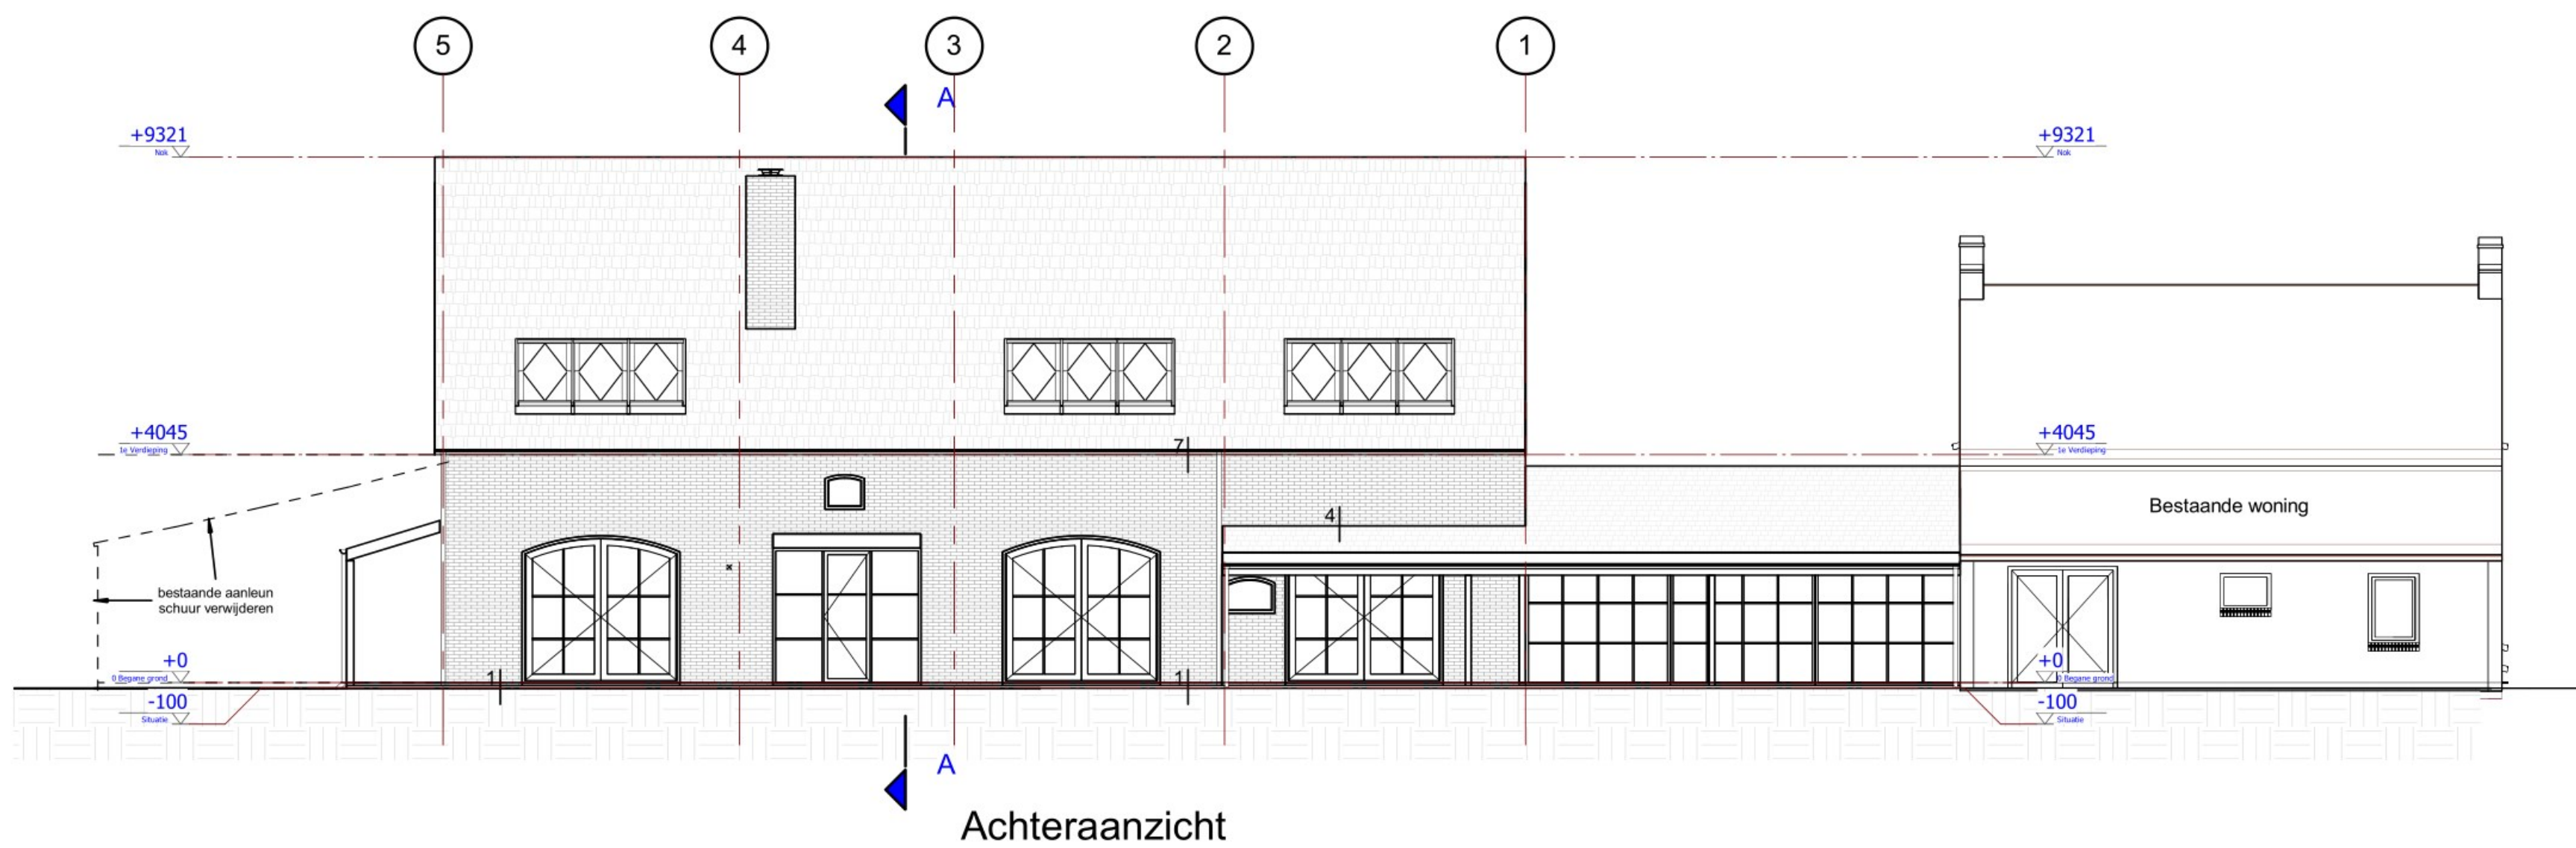


Achteraanzicht

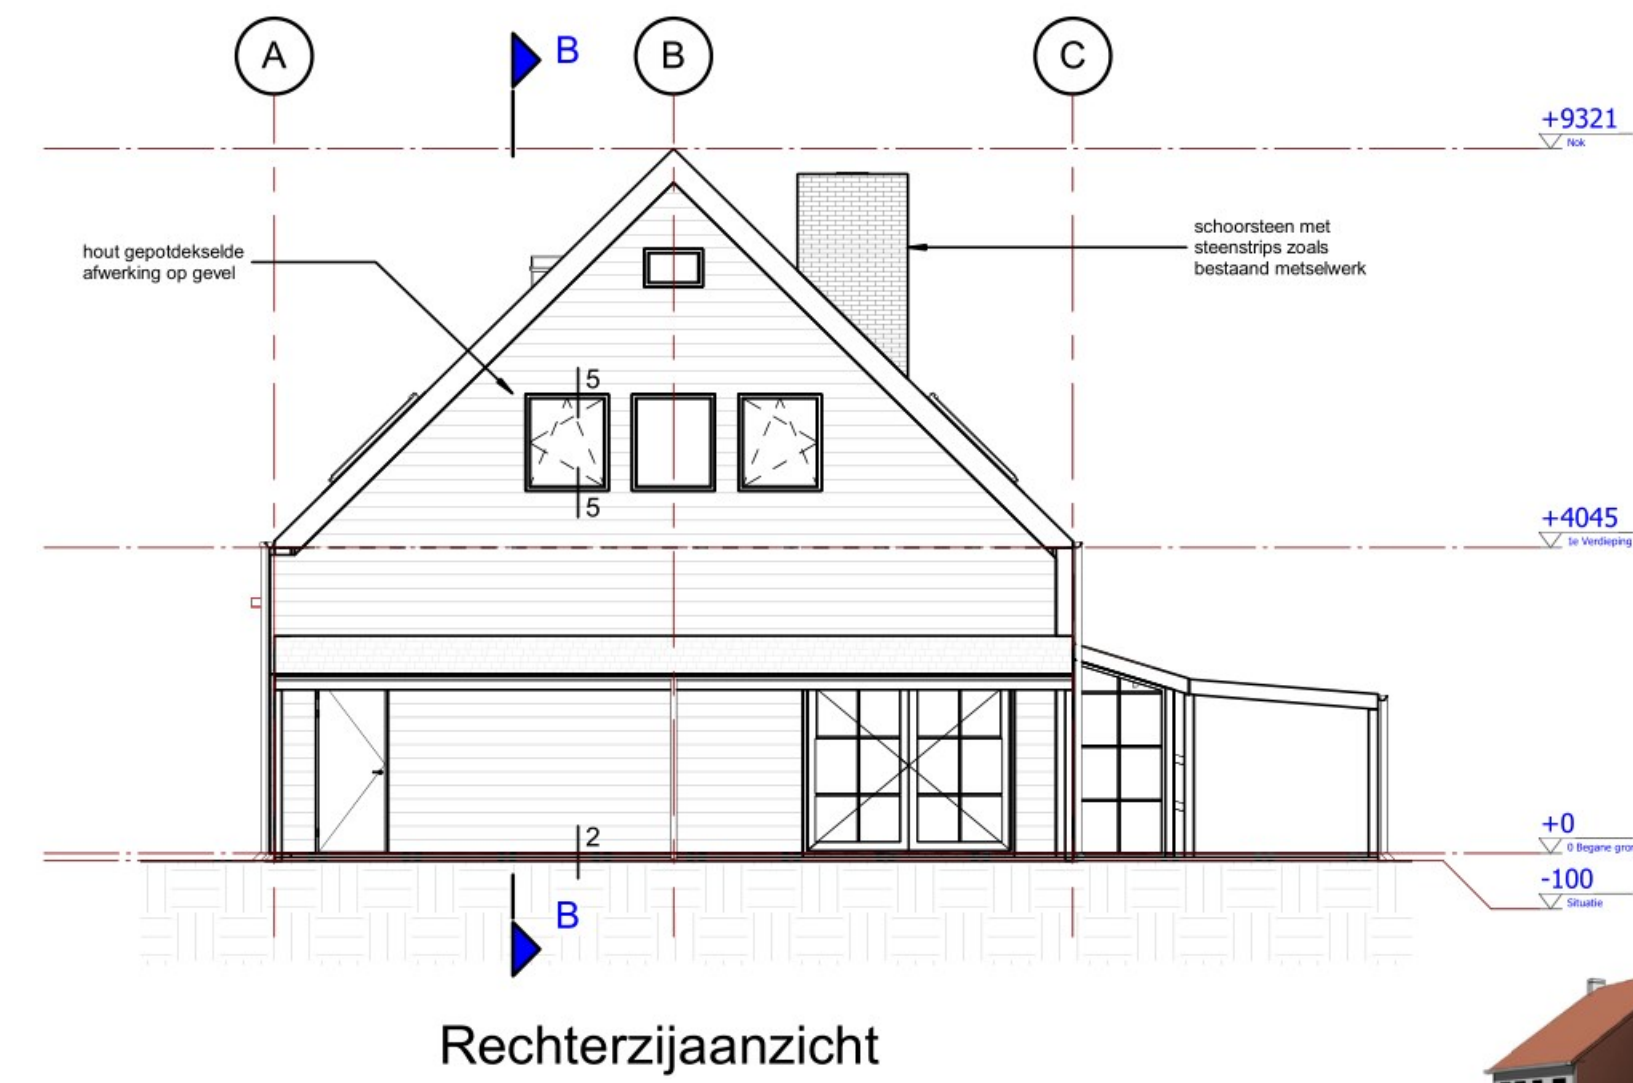



Rechterzij aanzicht

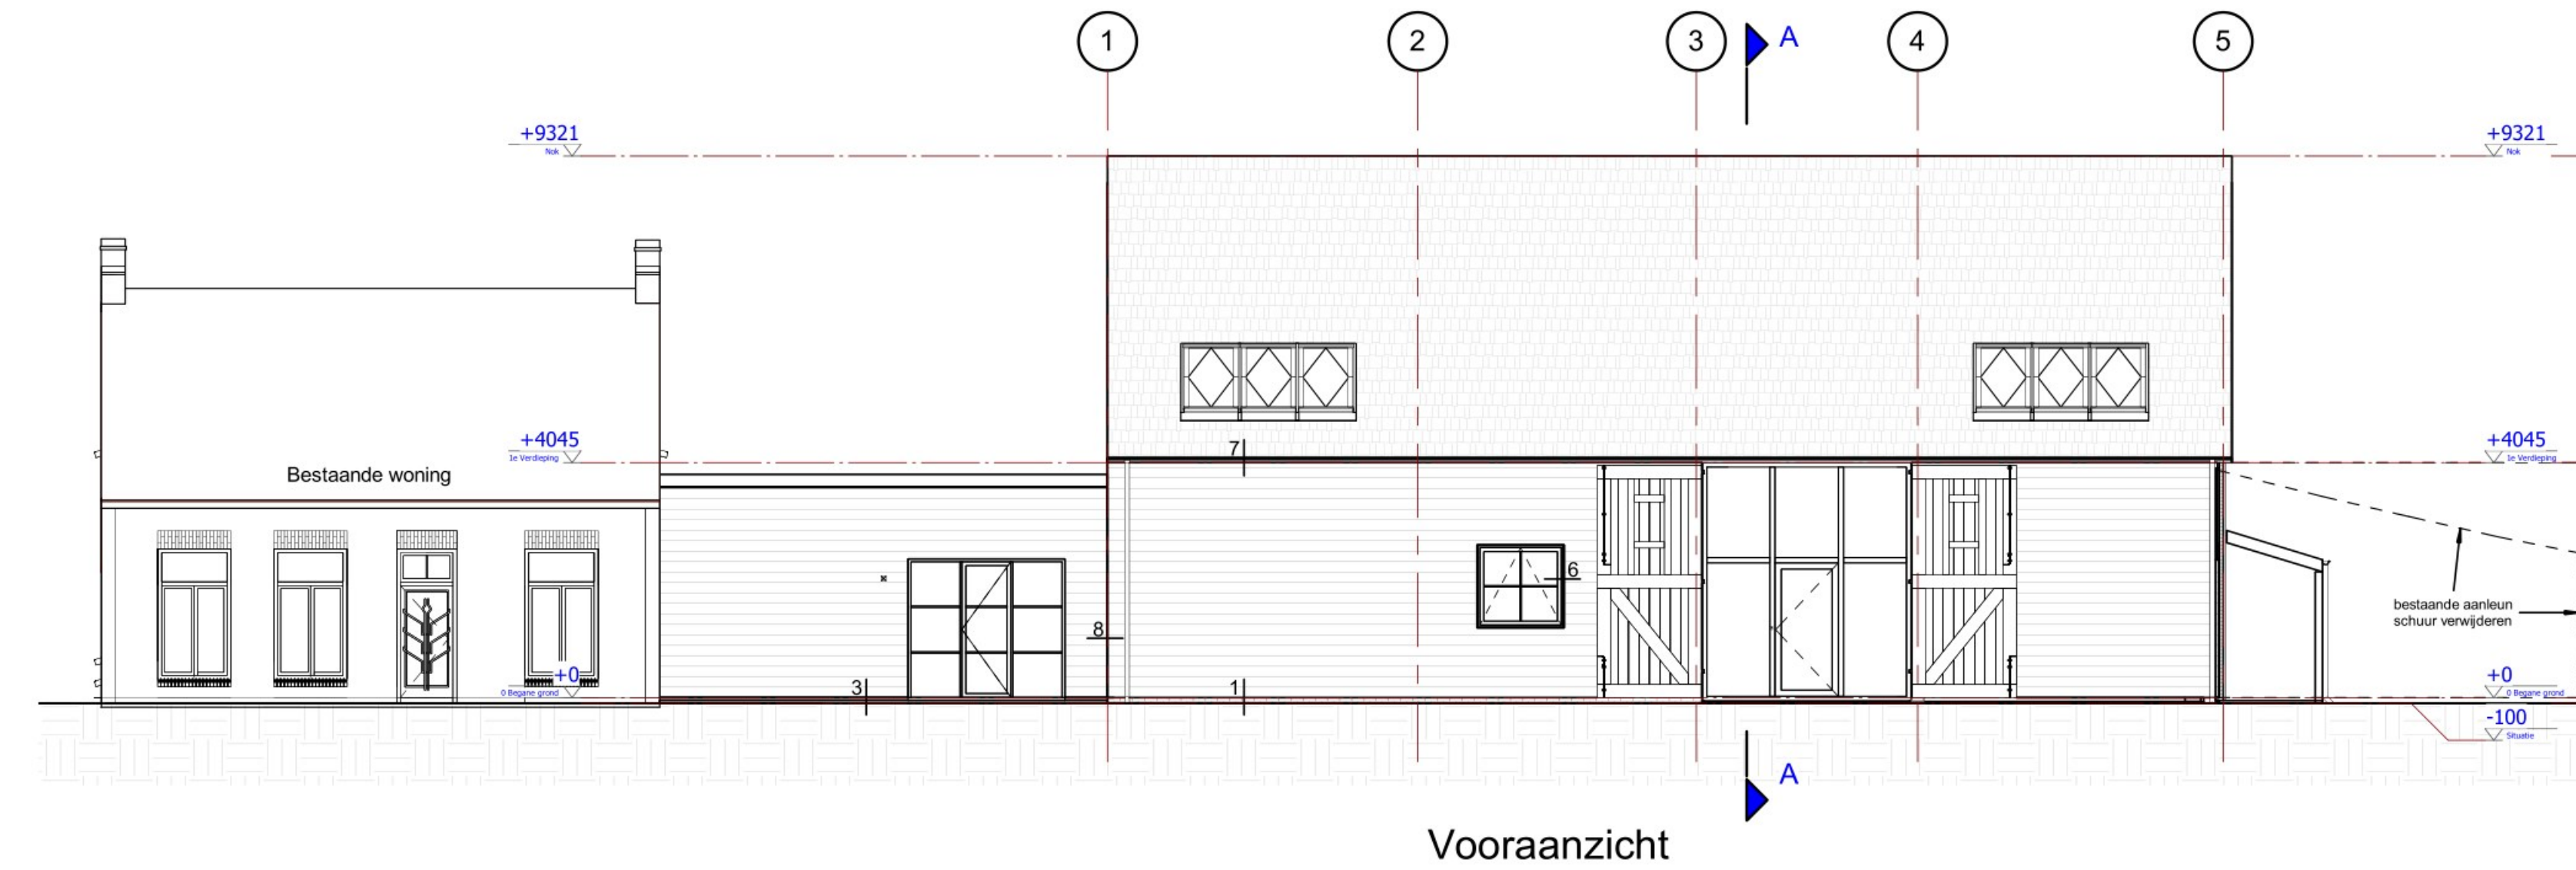


Vooraanzicht

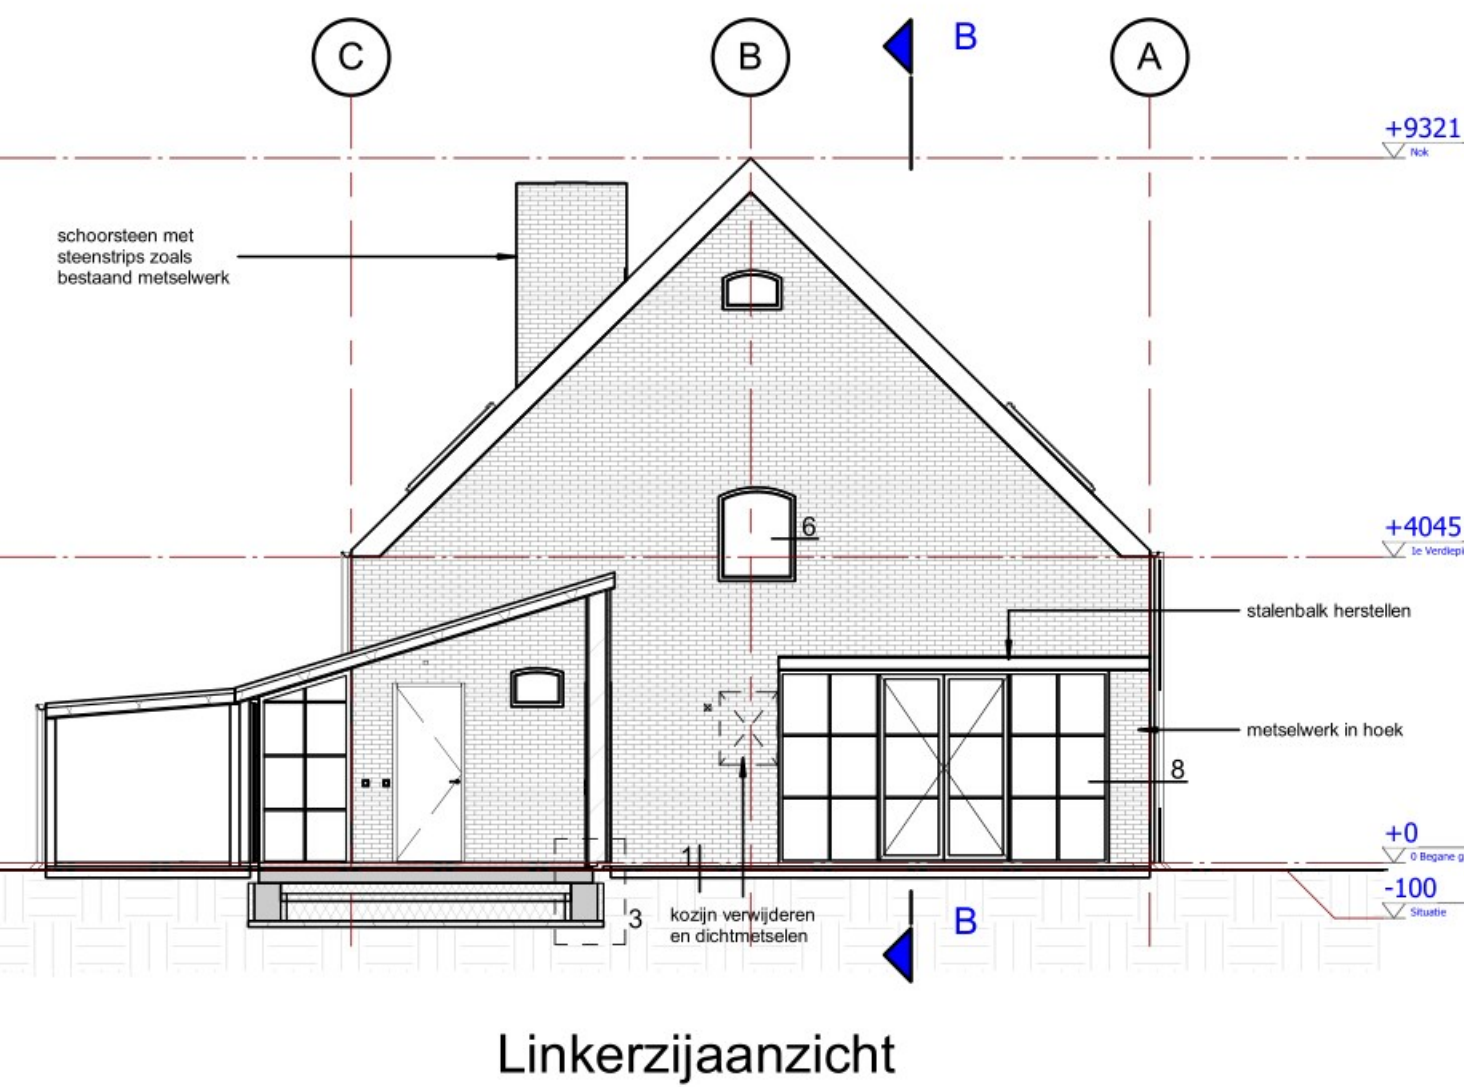

Linkerzij aanzicht

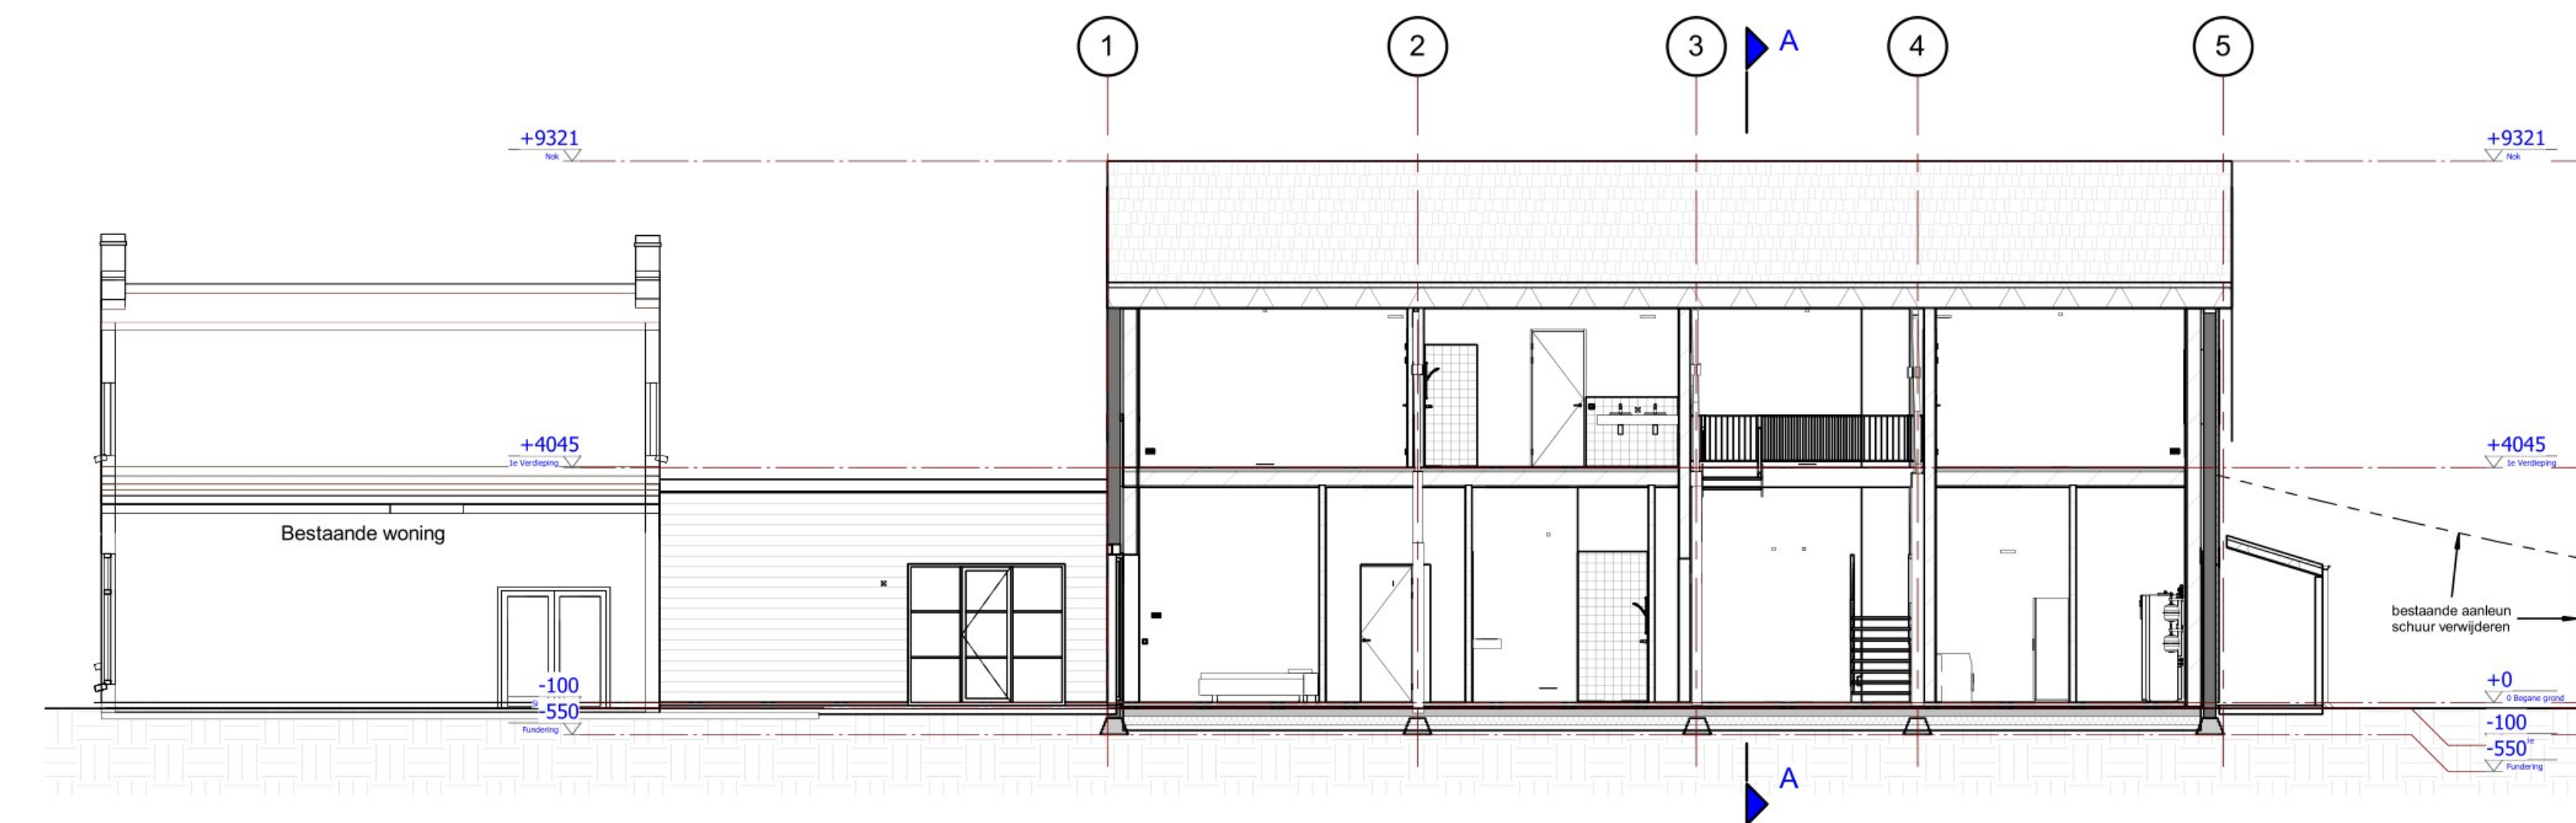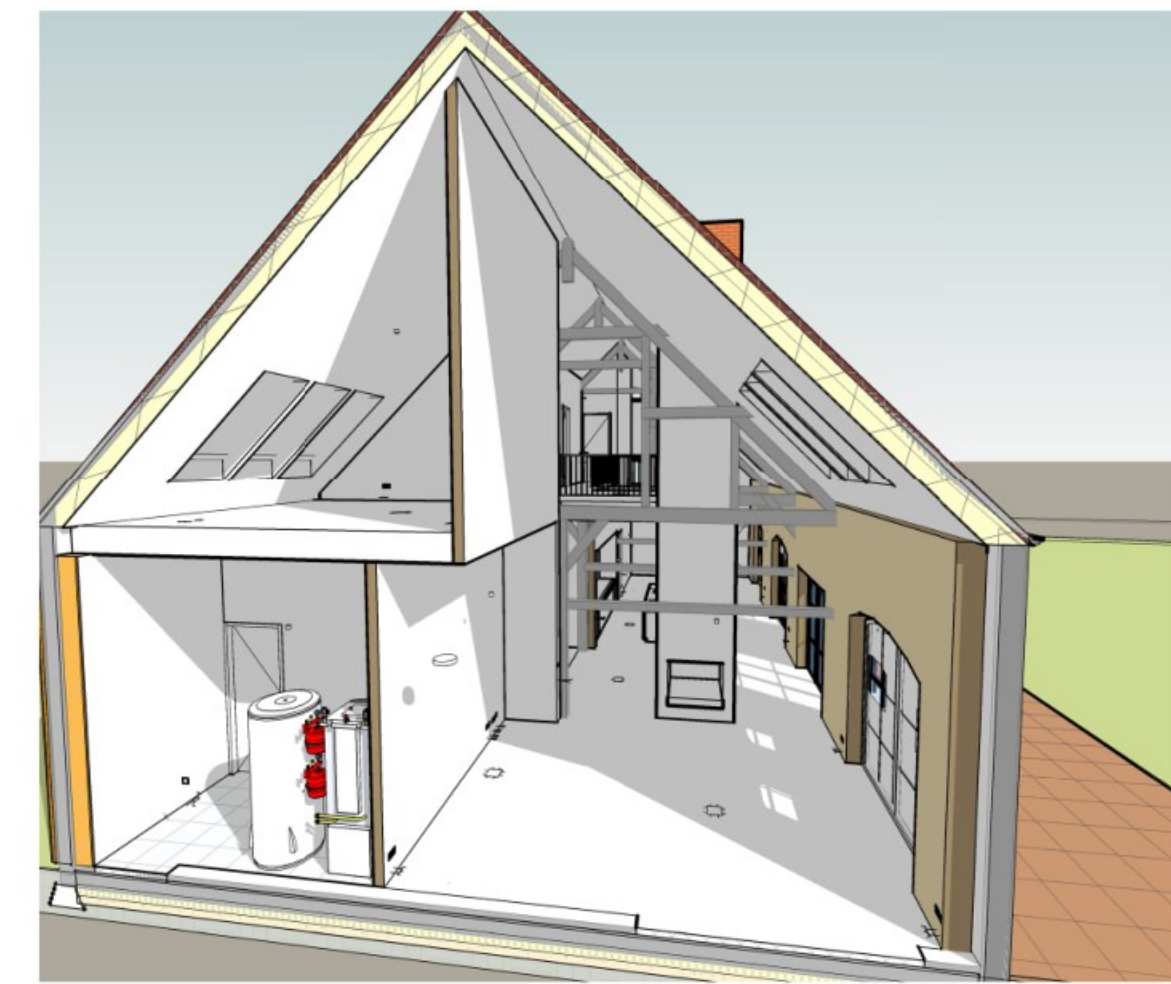

Doorsnede B-B

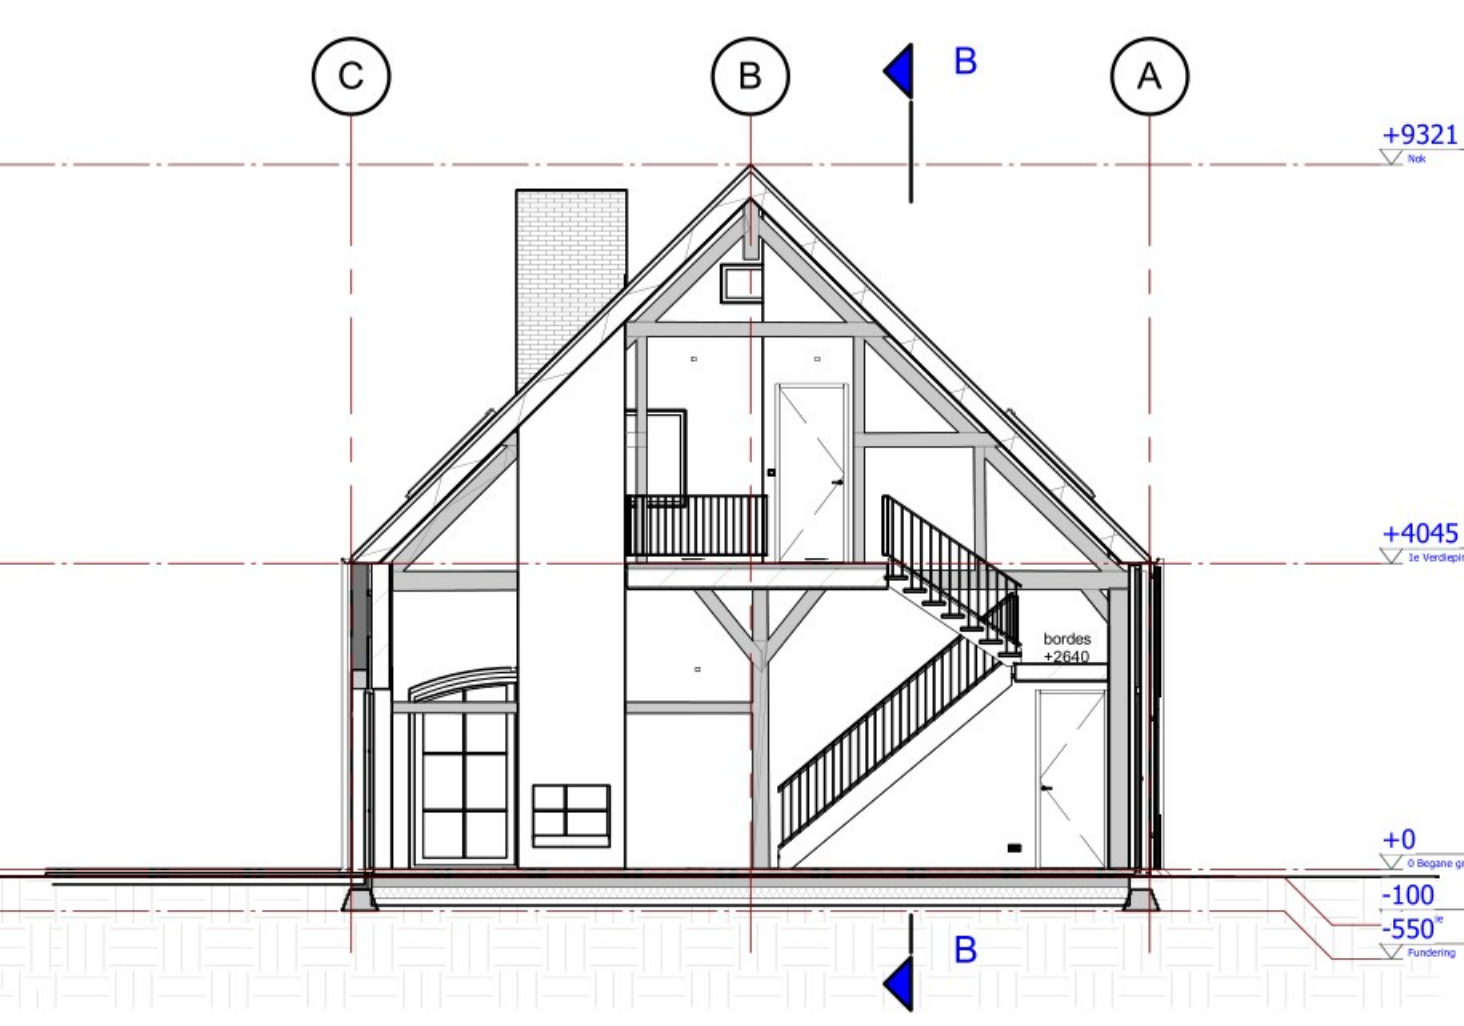

Doorsnede A-A

Alle maten in het werk te controleren

project

Verbouwing Schuur tot woonhuis

Westhovenseweg 7, Oostkapelle

158

Omgevingsvergunning

onderwerp

Gevels en Doorsneden

opdrachtgever

Westhovenseweg 7, Oostkapelle

werknummer		bladnummer	
236300		B-02a	
chaal	formaat	datum	wijziging
1 : 100	A1	16-02-2022	15-06-2022

WTS Architecten

Bellamyplein 9

4381 CG Vlissingen

tel: 0118 460500

info@wtsarchitecten.nl

www.wtsarchitecten.nl

WTS

ARCHITECTEN