
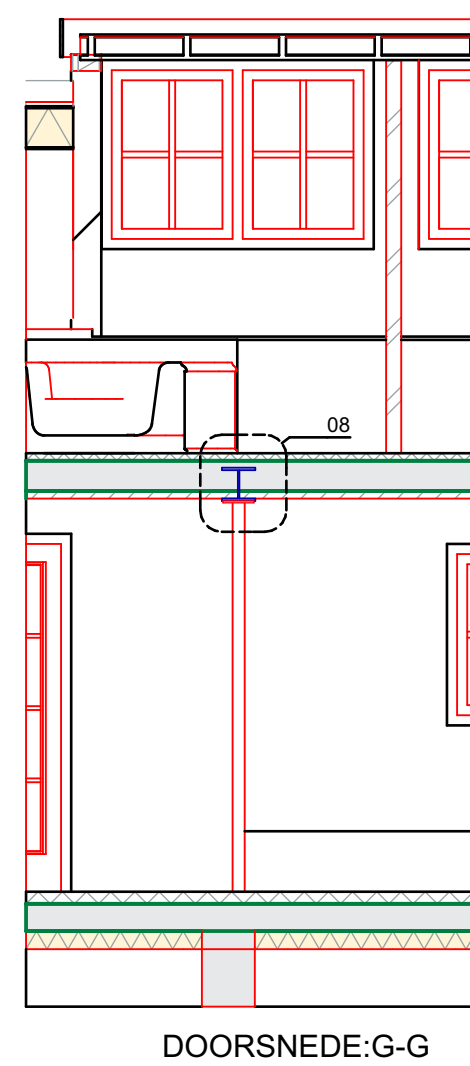
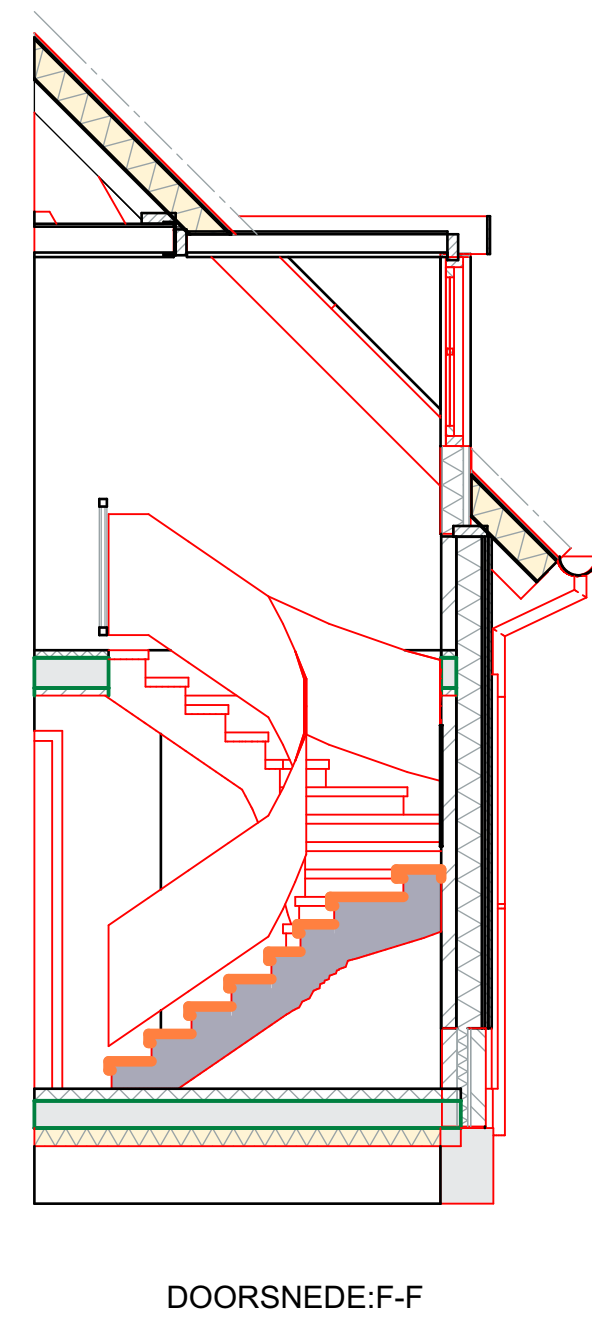
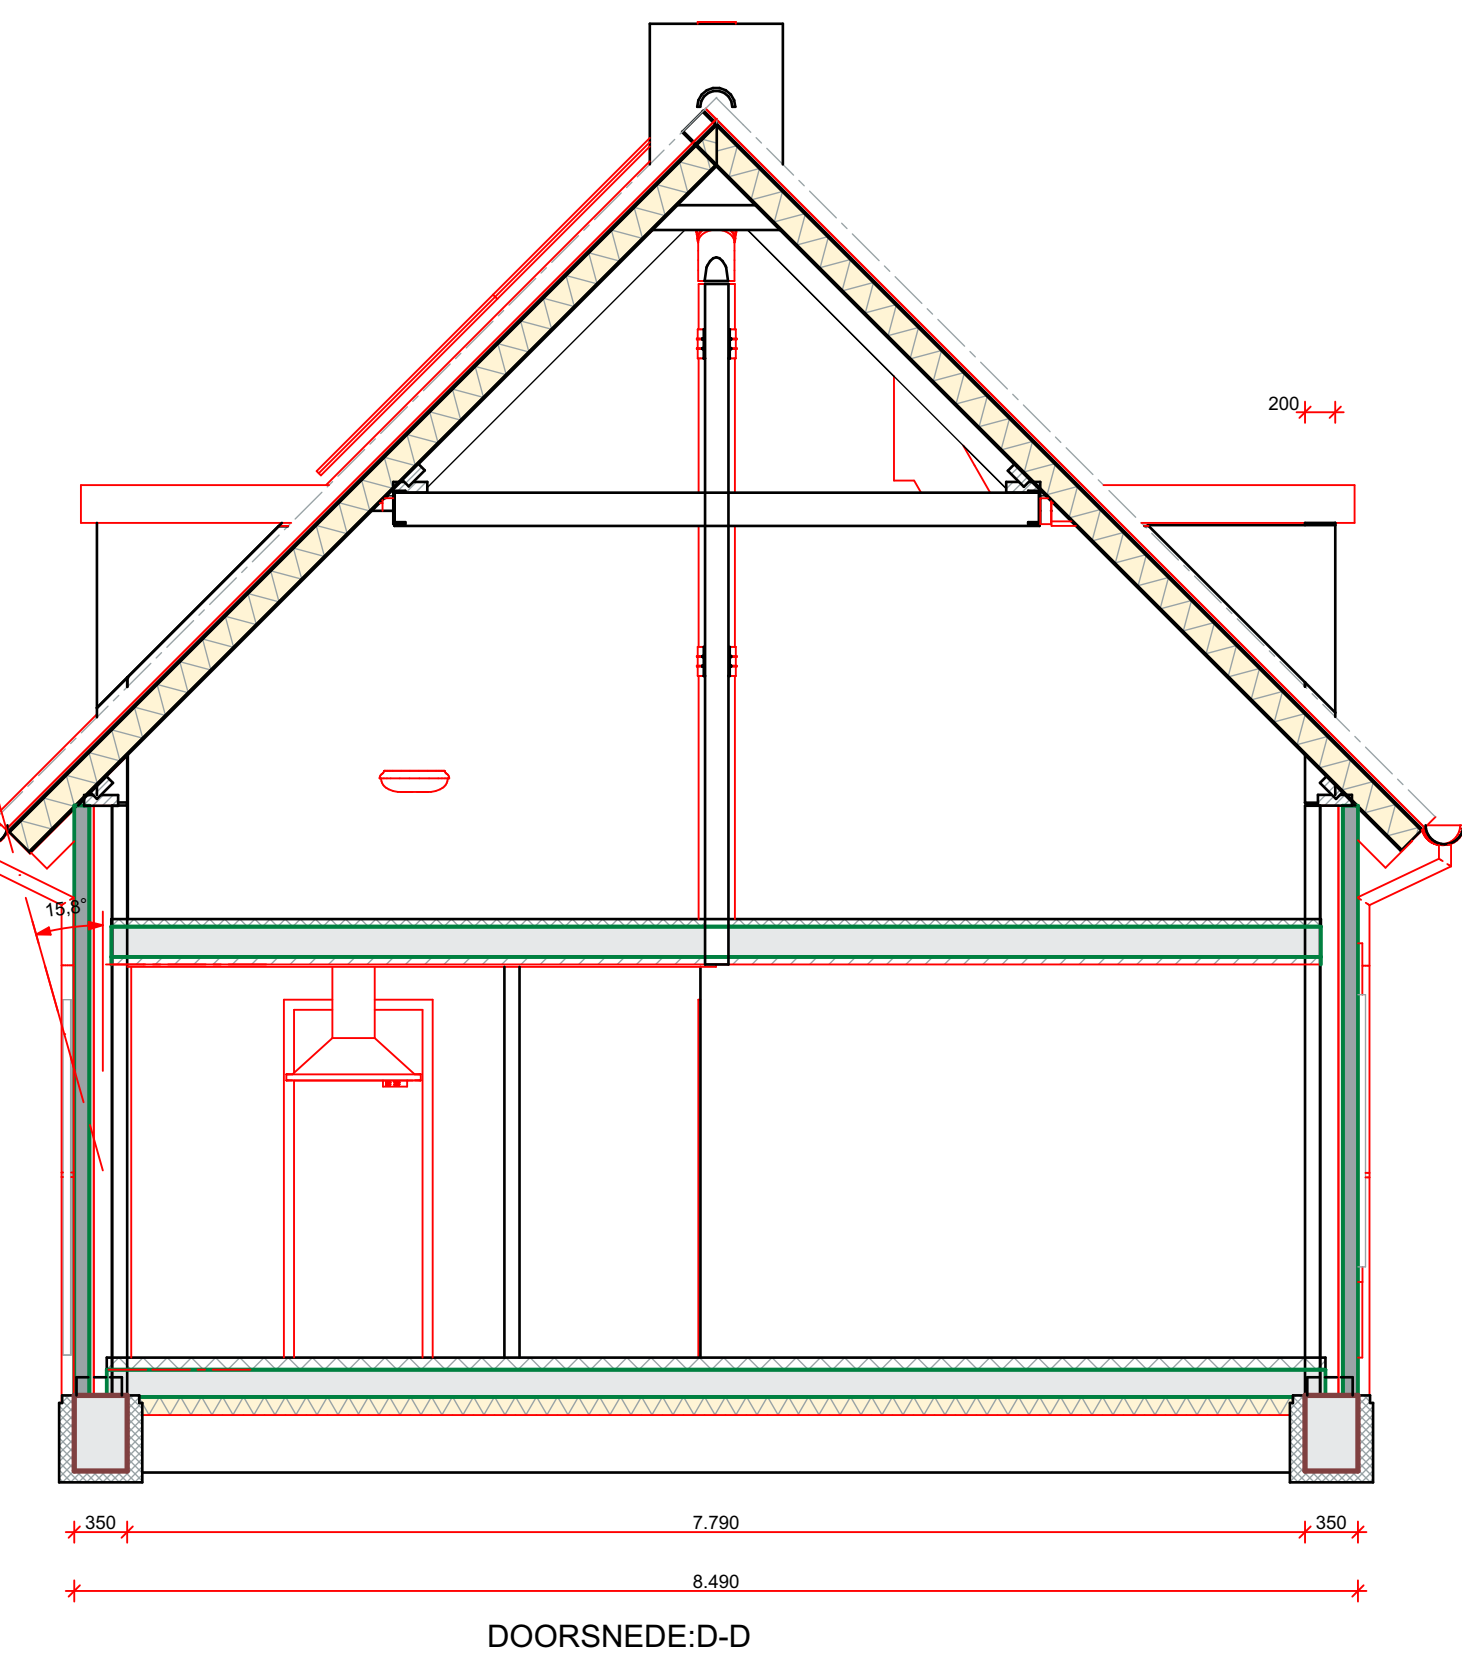
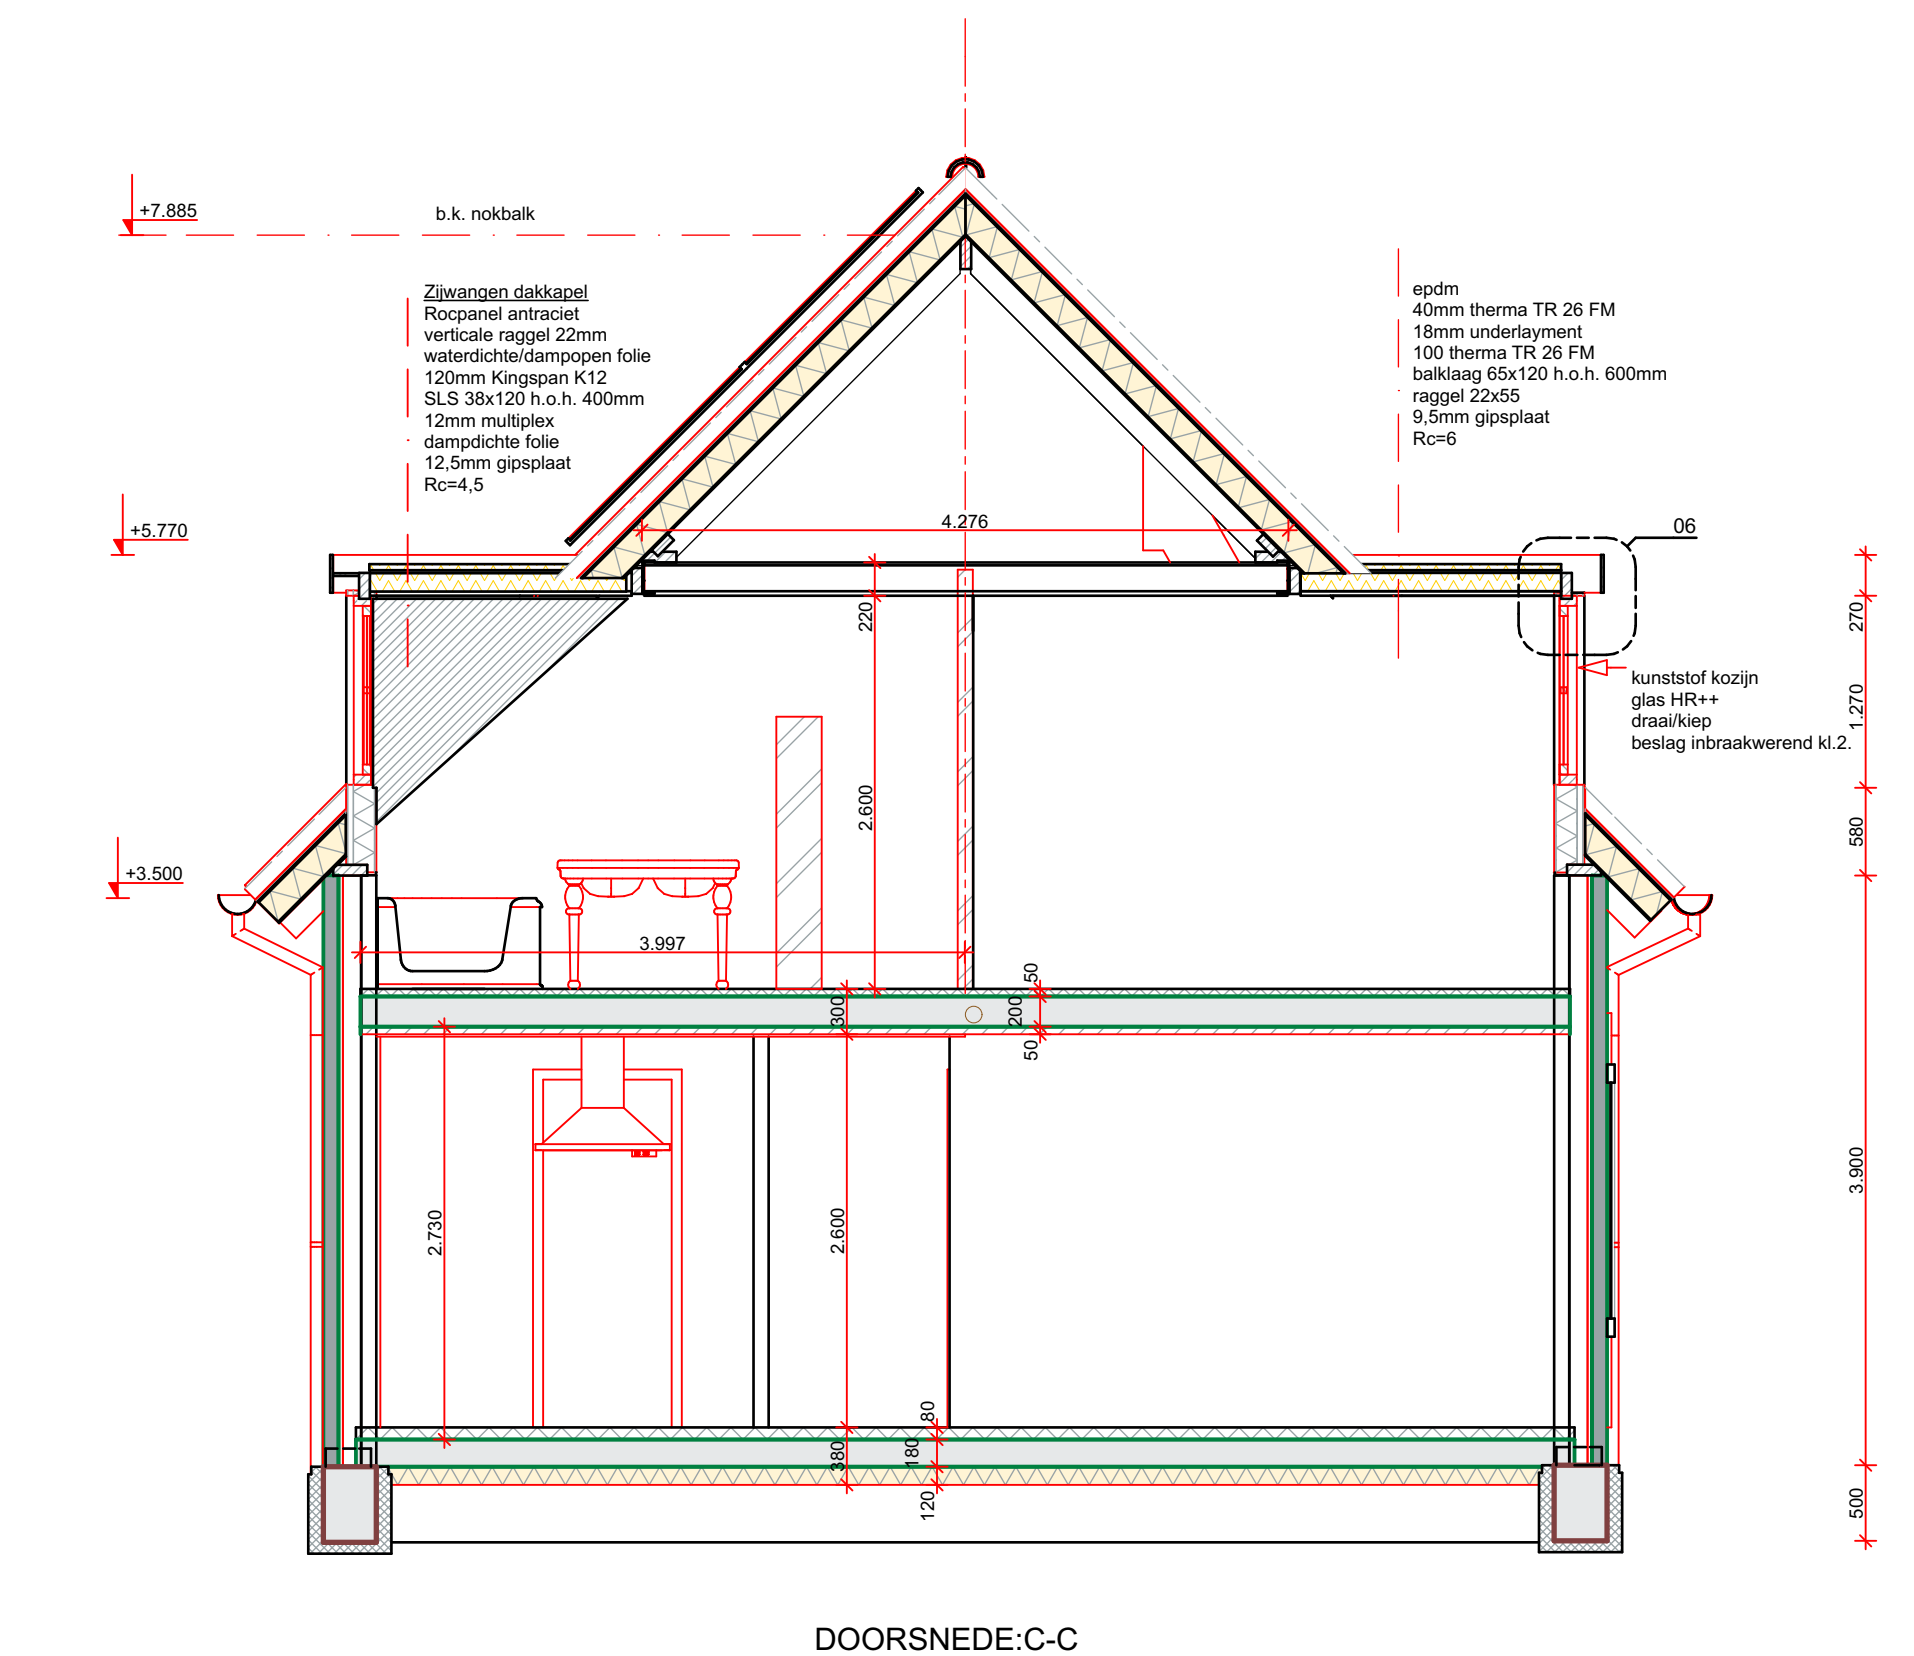
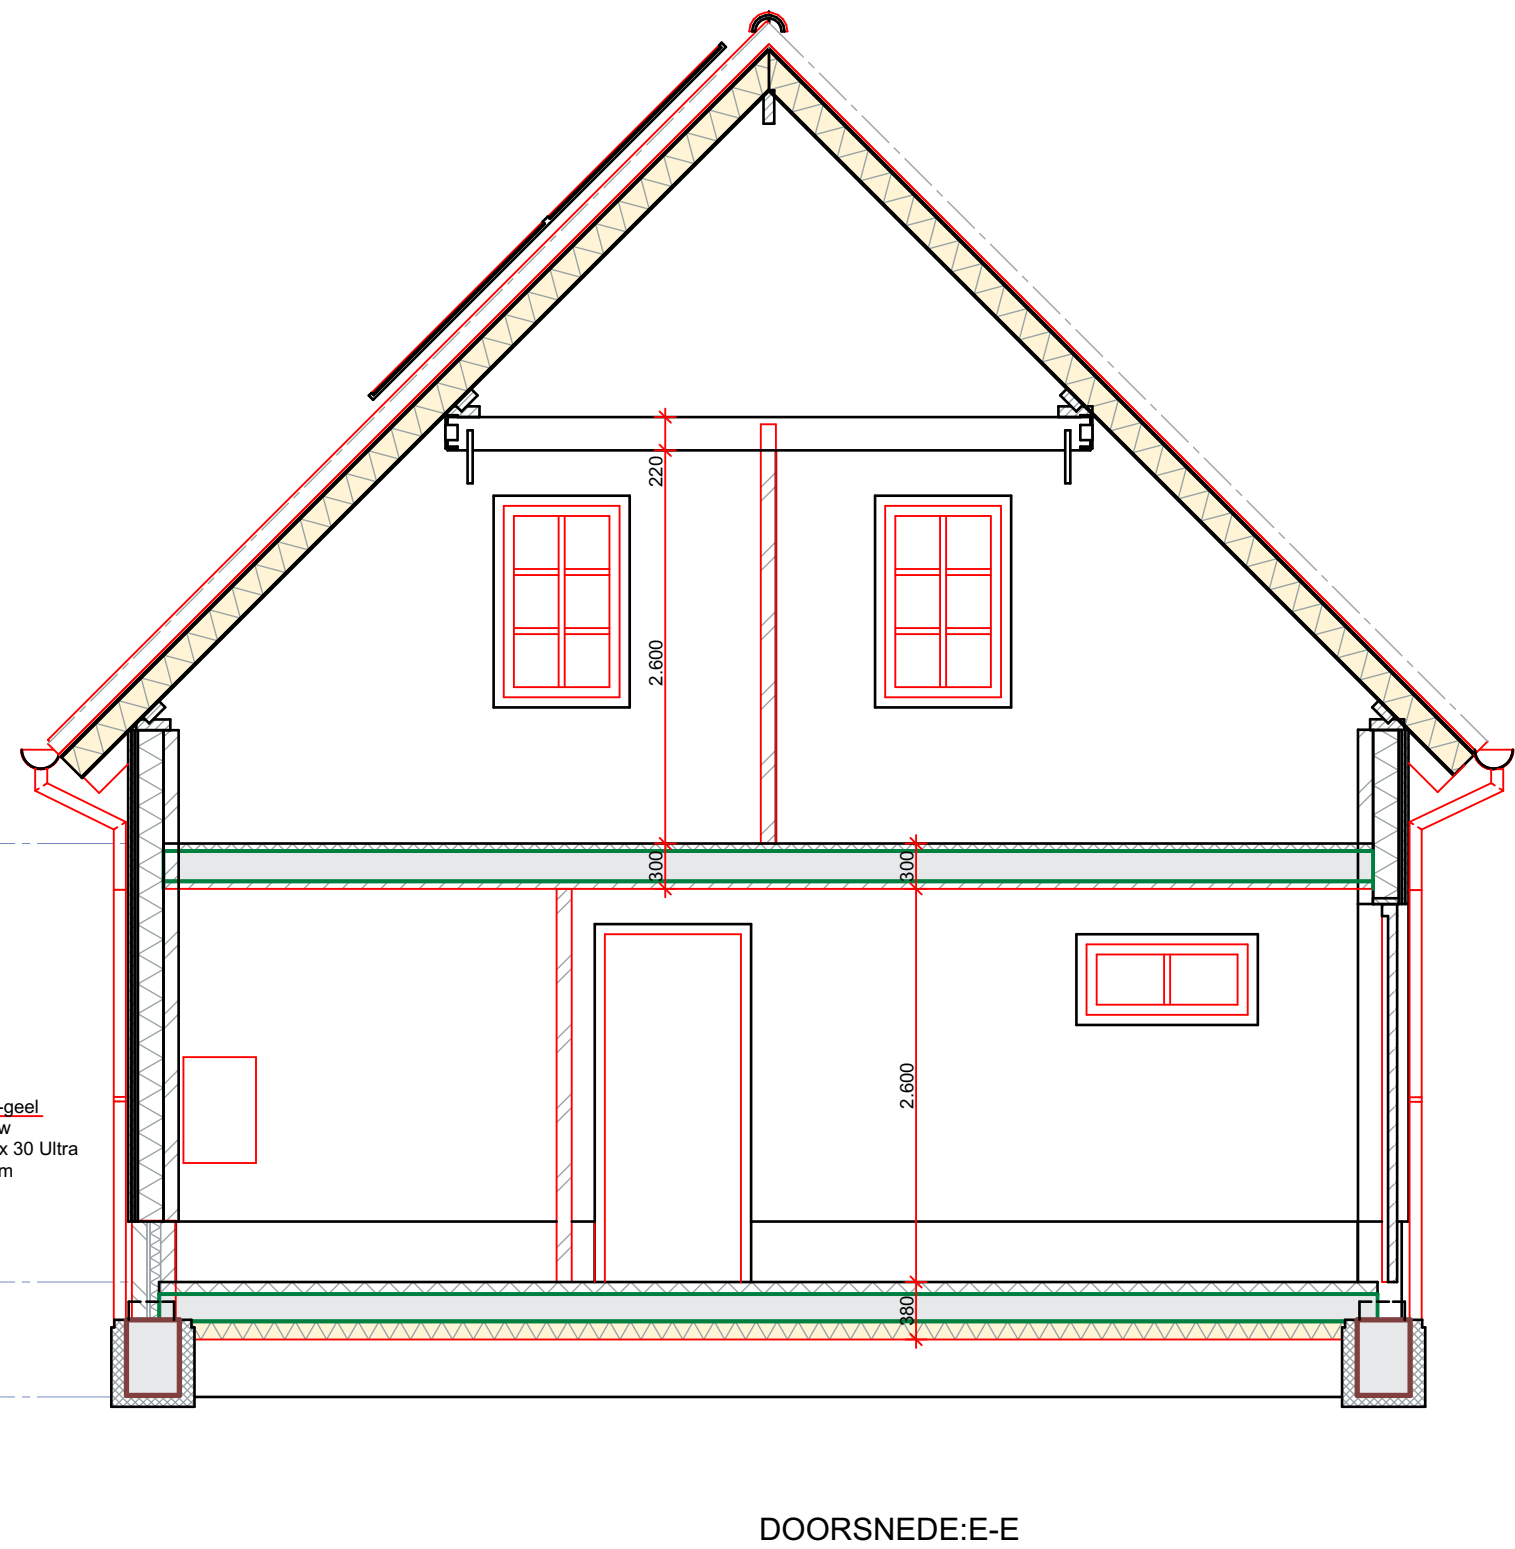
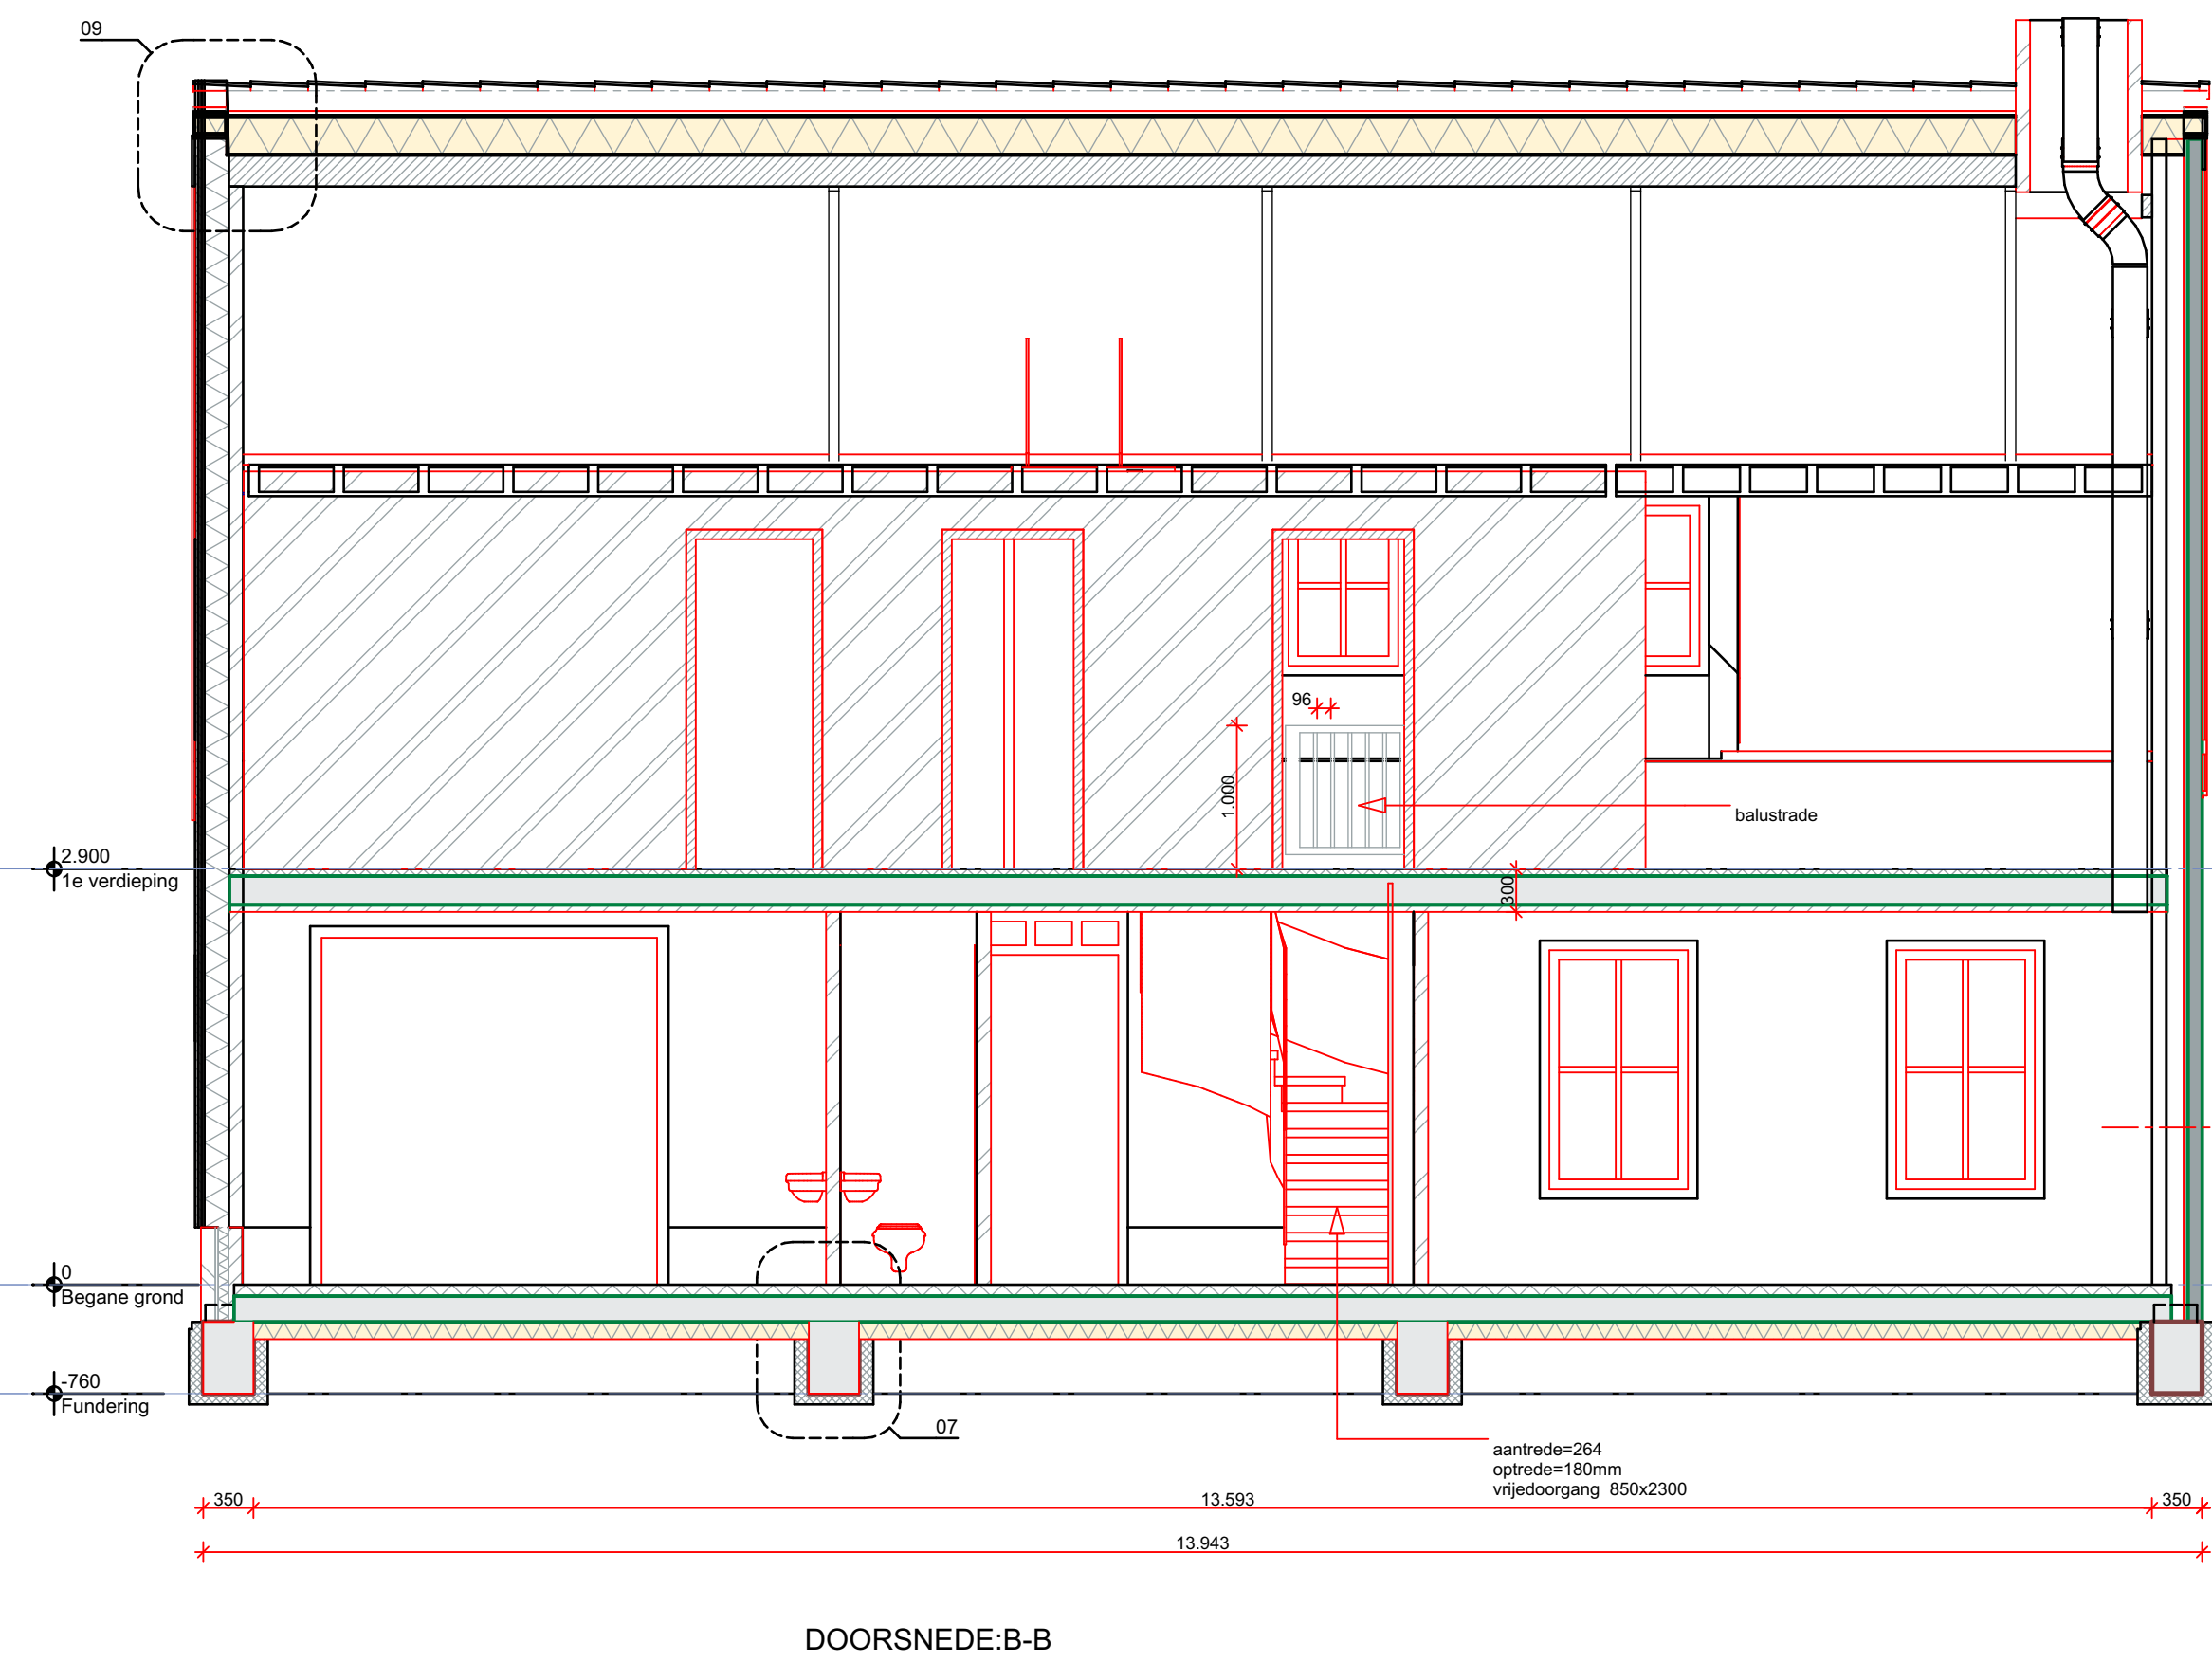


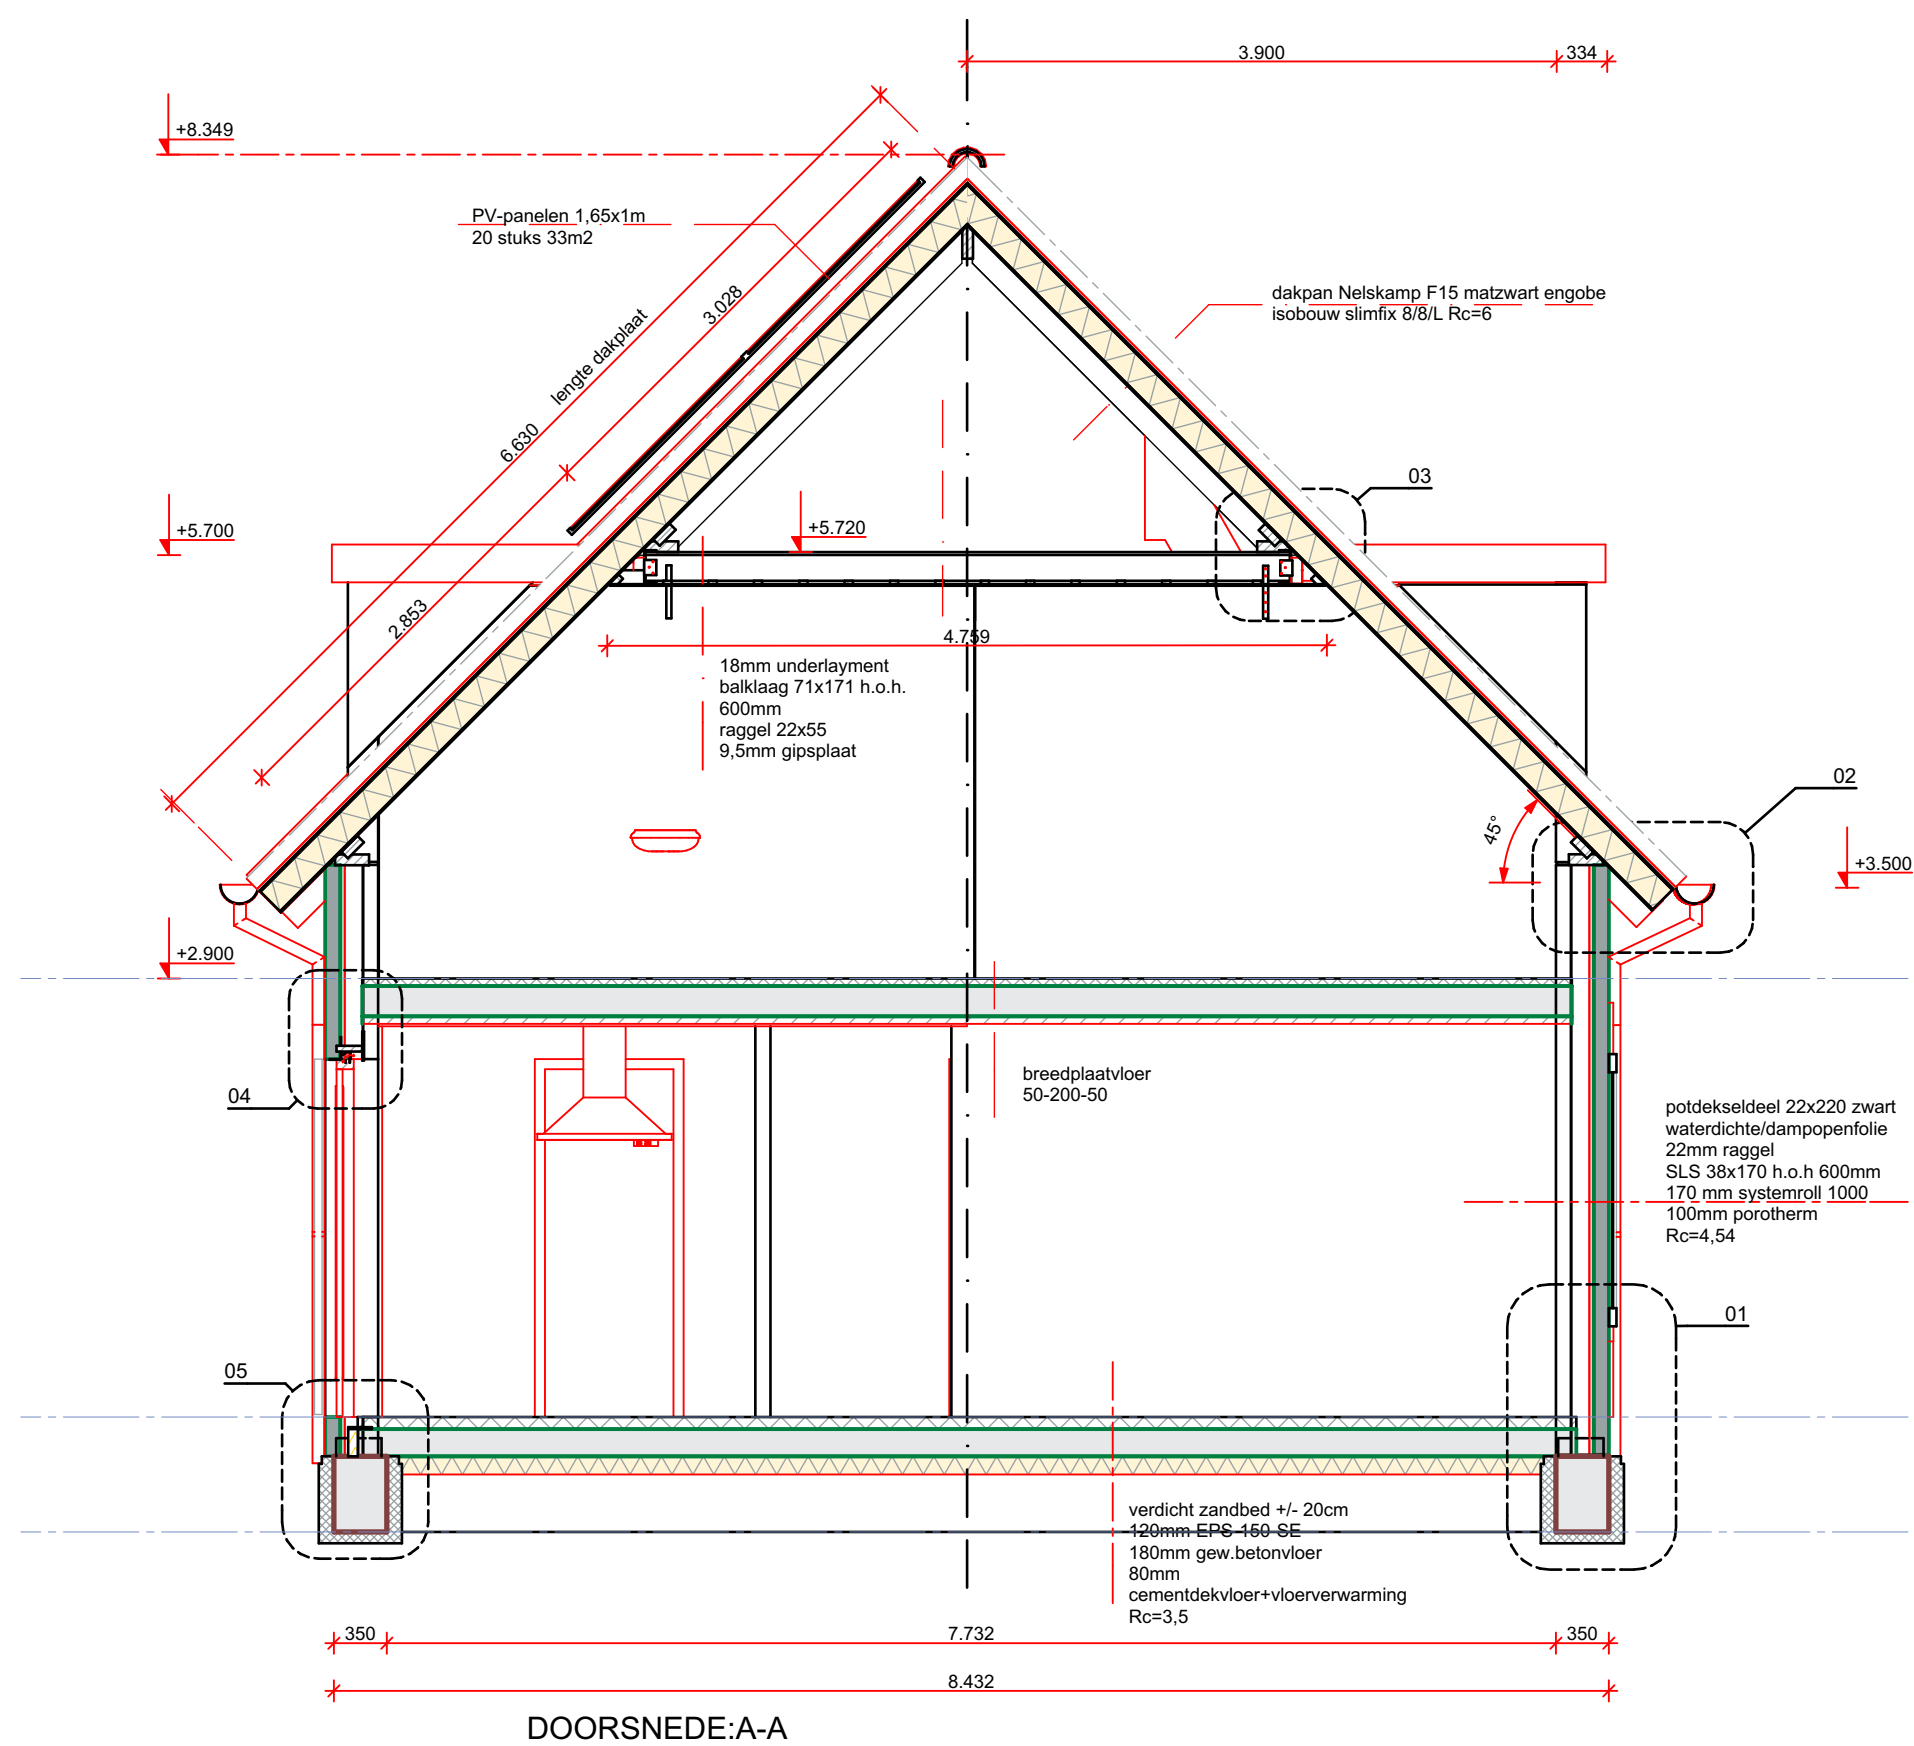

Revisie F:
Revisie E:
Revisie D:
Revisie C:
Revisie B:
Revisie A:

19 MEI 2015; DIV. WIJZIGINGEN T.G.V. VERVALLEN VAKANTIEWONING

Datum:19 mei 2015

KJR

Project

Nieuwbouw woning Dhr.J.S. de Visser
Schoolstraat 9 Aagtekerke

Werknummer: Nr. project

Schaal:1:50

Opdrachtgever: J.S. de Visser
Thibautstraat 19
4363 BE Aagtekerke

Layoutnaam: Doorsneden

Blad nr:2

Formaat: A1



BOUWKUNDIG
ONTWERP &
CONSTRUCTIE

Rottier Technisch Advies
Thibautstraat 17
4363BE Aagtekerke
T:0118-583872
F:0118-583892
E:info@rottierte.nl