


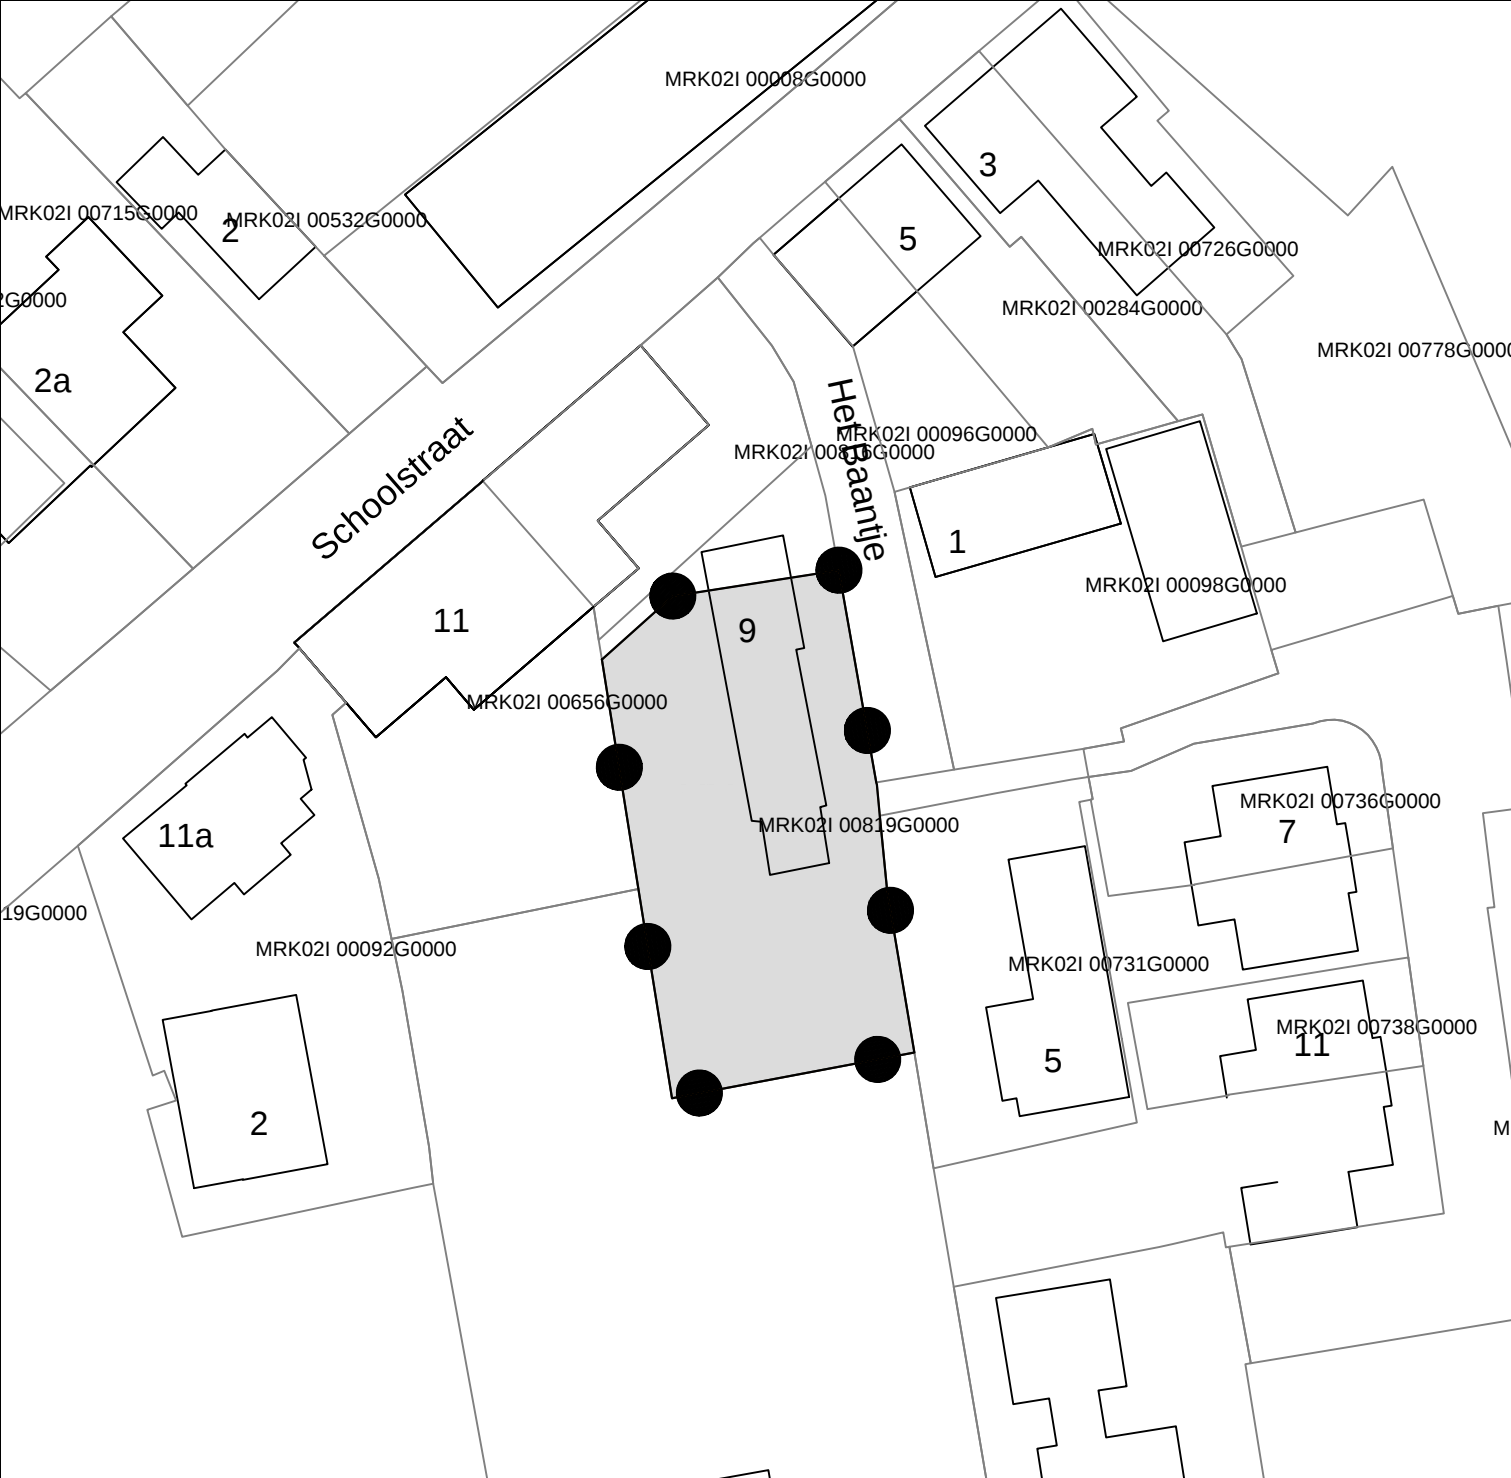

|   |                   |                                                                                                 |
|---|-------------------|-------------------------------------------------------------------------------------------------|
| Legenda   |                   |                                                                                                 |
|                                        | Besluitgebied     |  Besluitvlak |
| Omgevingsvergunning:   |                   |                                                                                                 |
| Schoolstraat 9   |                   |                                                                                                 |
| Aagtekerke   |                   |                                                                                                 |
| Gemeente Veere   |                   |                                                                                                 |
| Opdrachtgever: Butijn Bouw Advies                                                                                       |                   |                                                                                                 |
| Status: vastgesteld   |                   |                                                                                                 |
| Get.: WDK   | Datum: 26-08-2015 |                                                                                                 |
| Formaat: A4   | Schaal: 1:500     |                                                                                                 |
| Tekeningnummer: NL.IMRO.0717.0089OV SchooAag-VG01                                                                       |                   |                                                                                                 |
|  GIS/CAD Ondersteuning en software |                   |                                                                                                 |
| Dalenstraat 4B, 5466 PM Eerde                                                                                           |                   |                                                                                                 |
| Tel: 0413-303279   |                   |                                                                                                 |
| E-mail: info@bragis.nl                                                                                                  |                   |                                                                                                 |
| Web: www.bragis.nl   |                   |                                                                                                 |