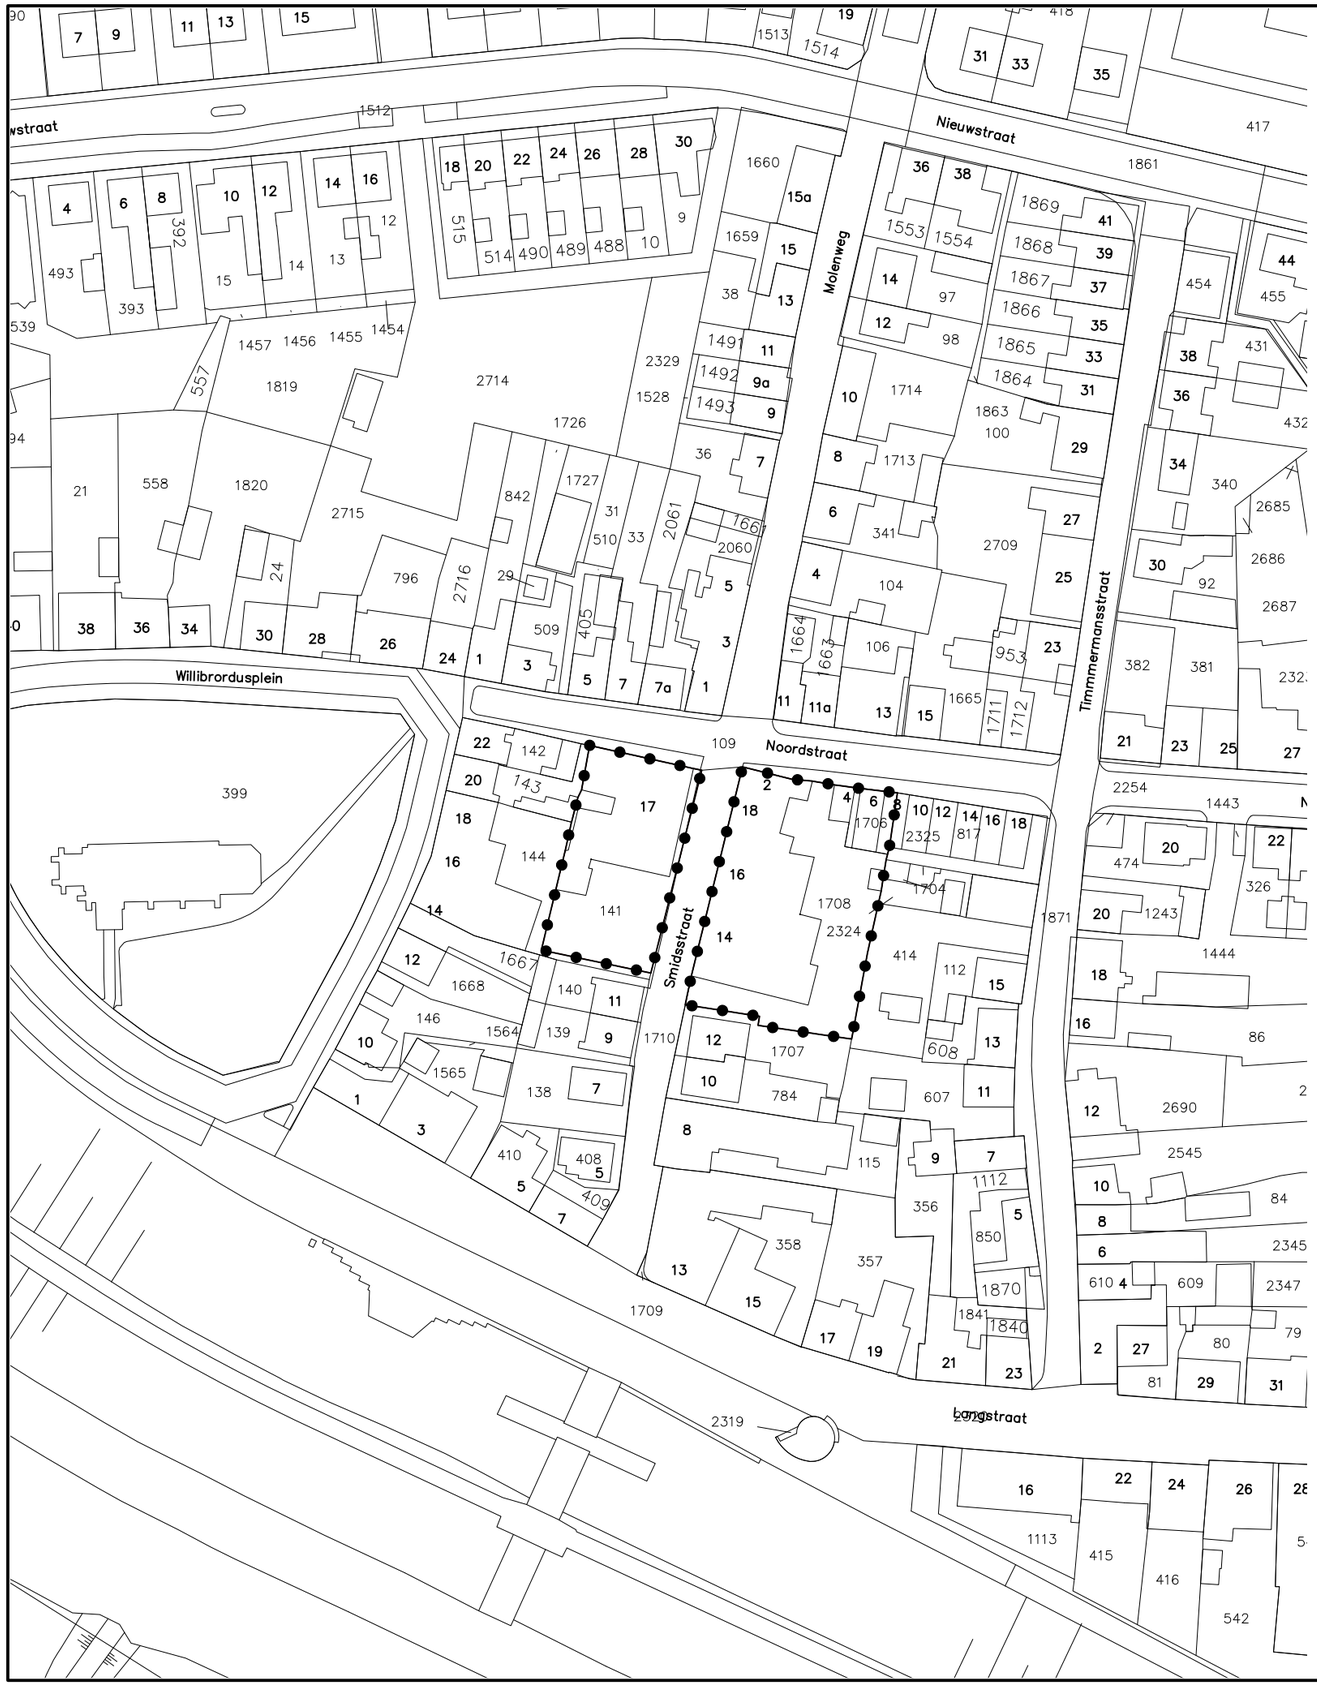


Plangebied

Gemeente Veere

Hotel locatie Noordstraat / Smidsstraat Zoutelande

Omgevingsvergunning

N

project	230131.19483.00		
formaat	A3	vastgesteld	25-04-2016
schaal	1:1000	ontwerp	22-12-2015
kaart	1/1	voorontwerp	
getekend	L.O. Prenger	concept	
idn	NL.IMRO.0717.0099OVSmidsZld-VG01		

Rho
ADVISEURS VOOR LEEFRUIMTE
w www.rho.nl
e info@rho.nl