




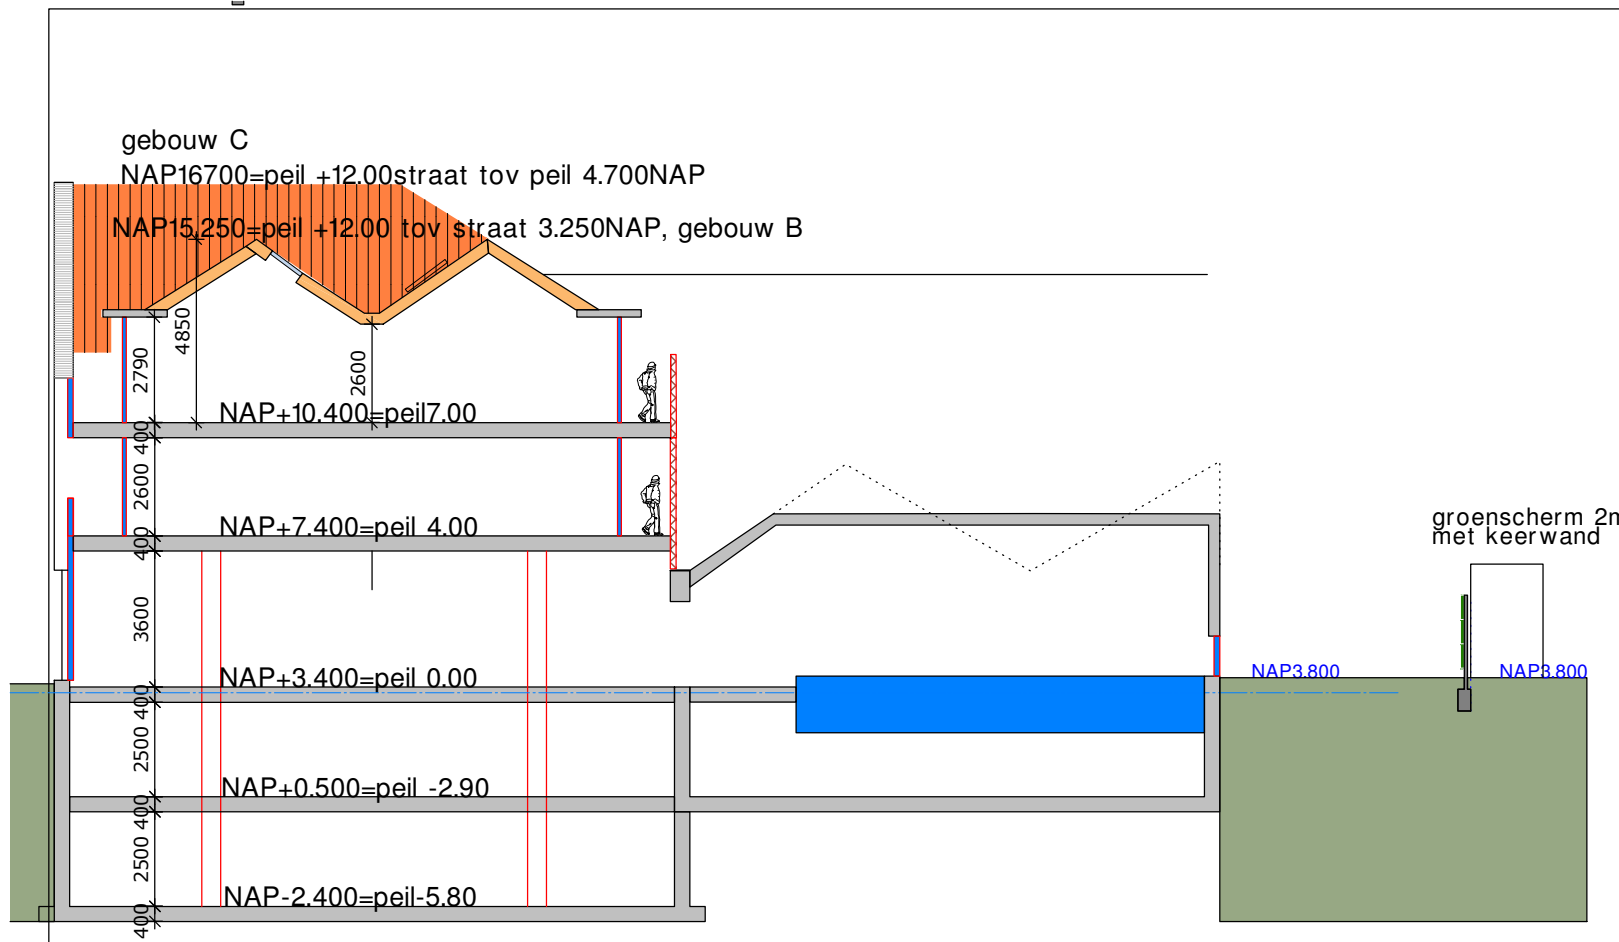


doorsnede d2

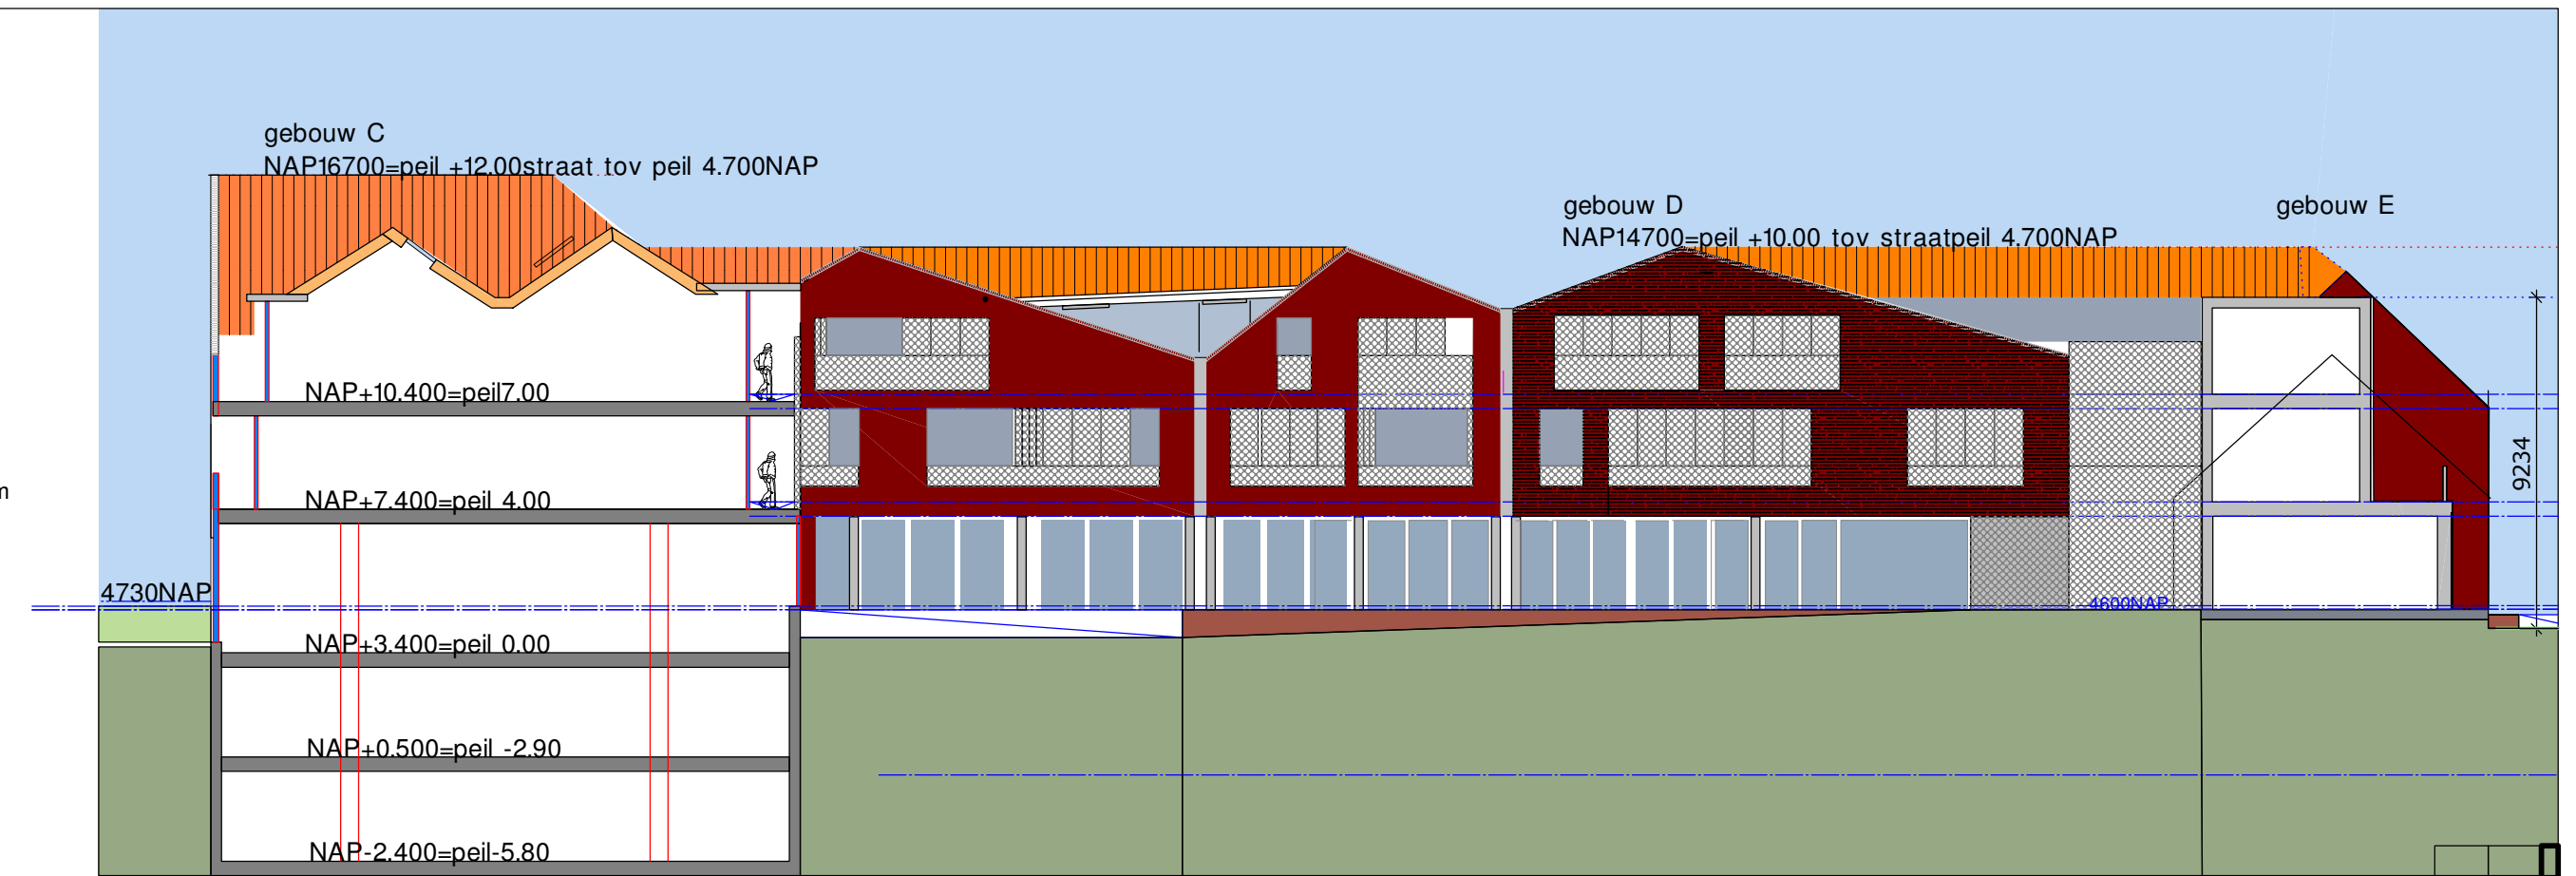

geveldoorsnede





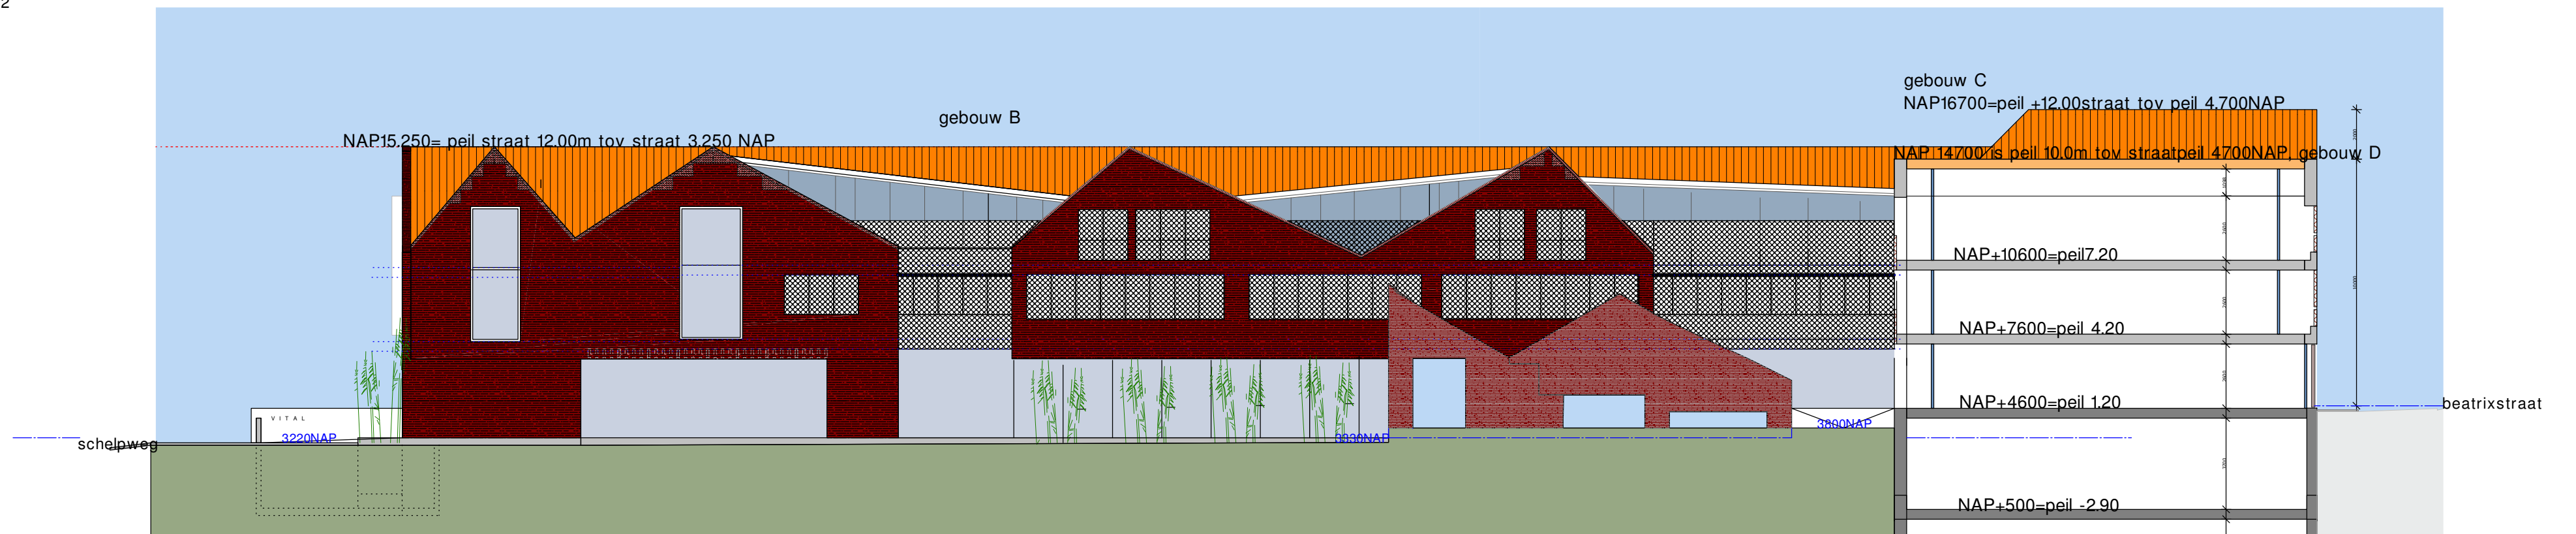


binnentuin gevel tegenover park

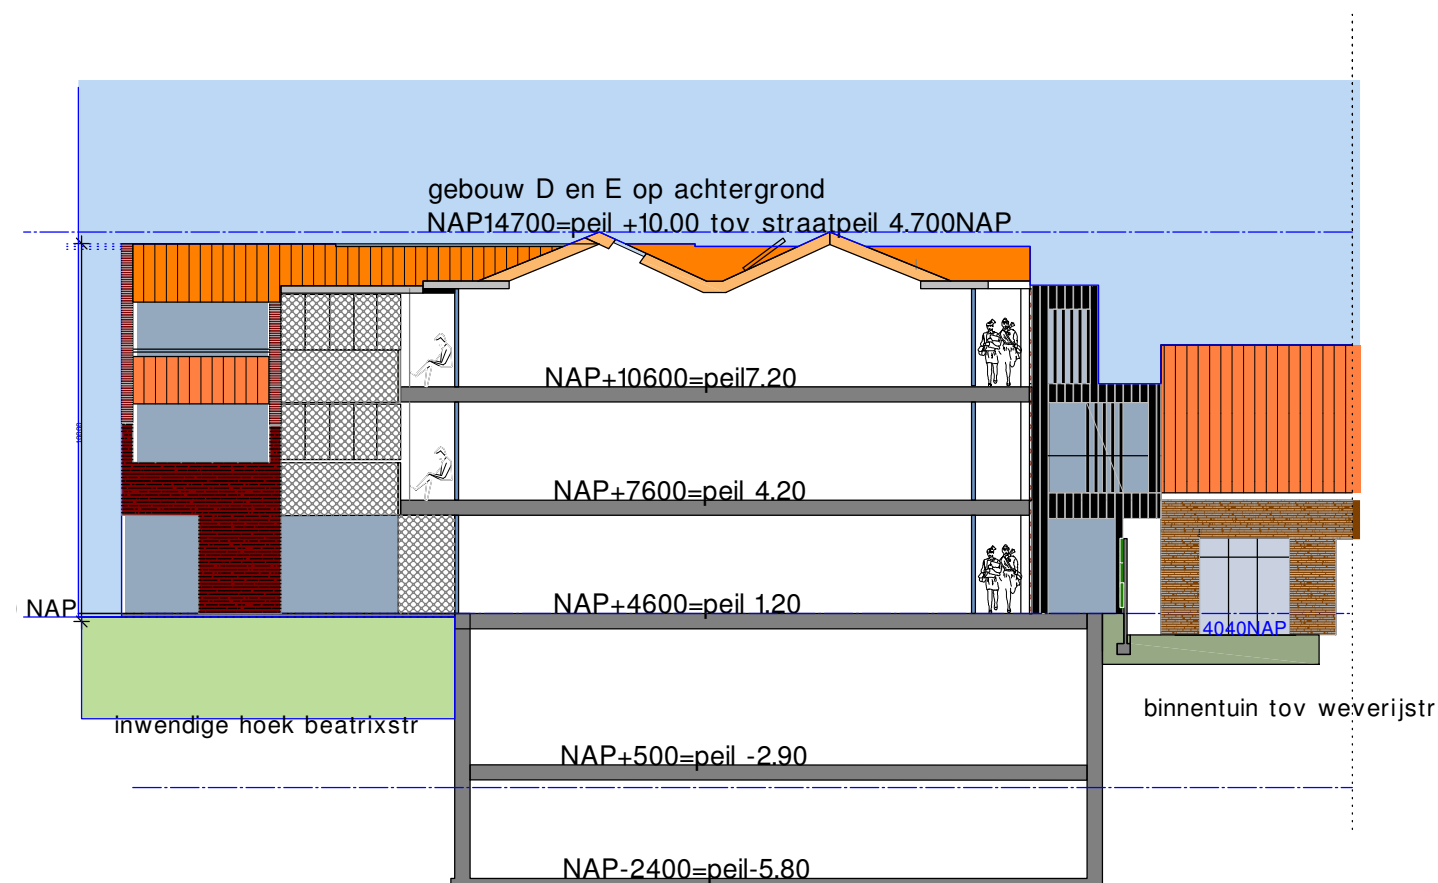

Behoort bij besluit van
burgemeester en wethouders van
Veere van
mij bekend, 01 juni 2022
coördinator cluster vergunningen



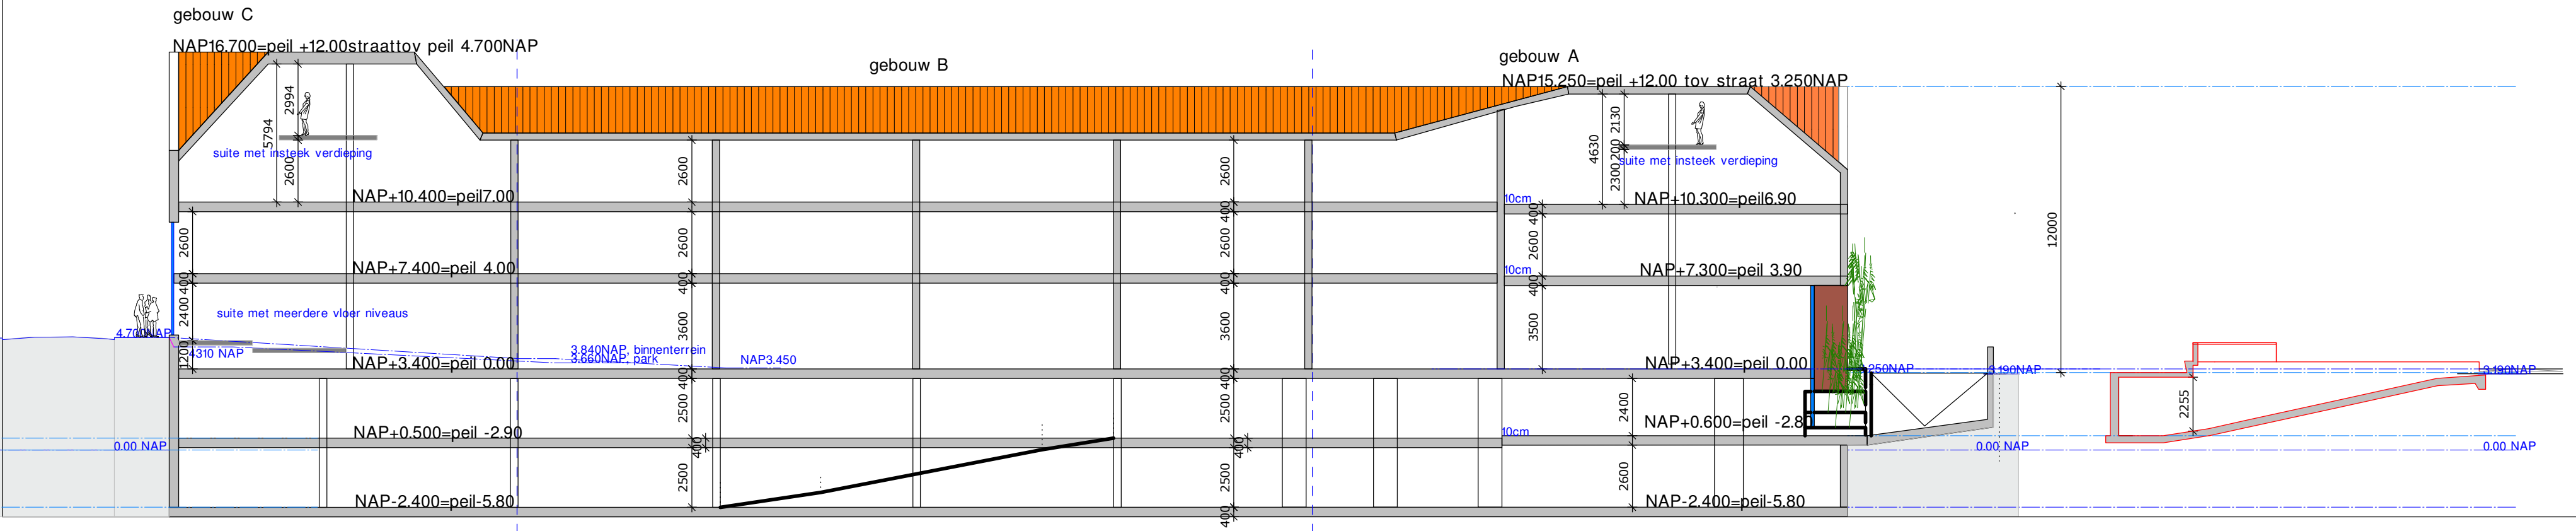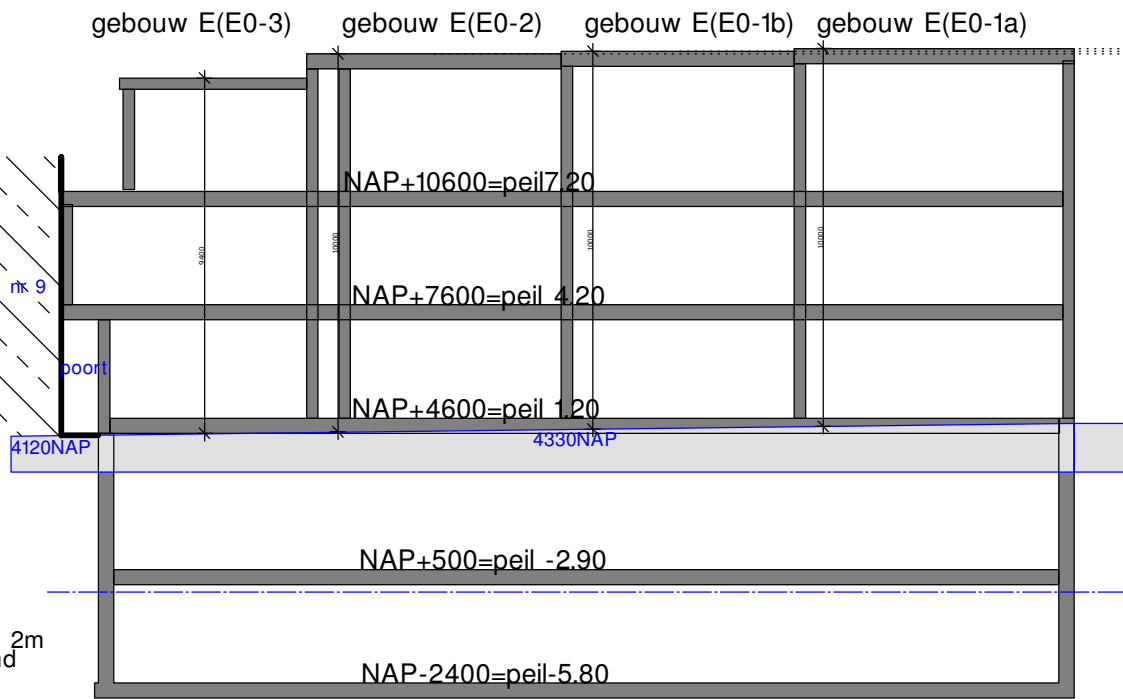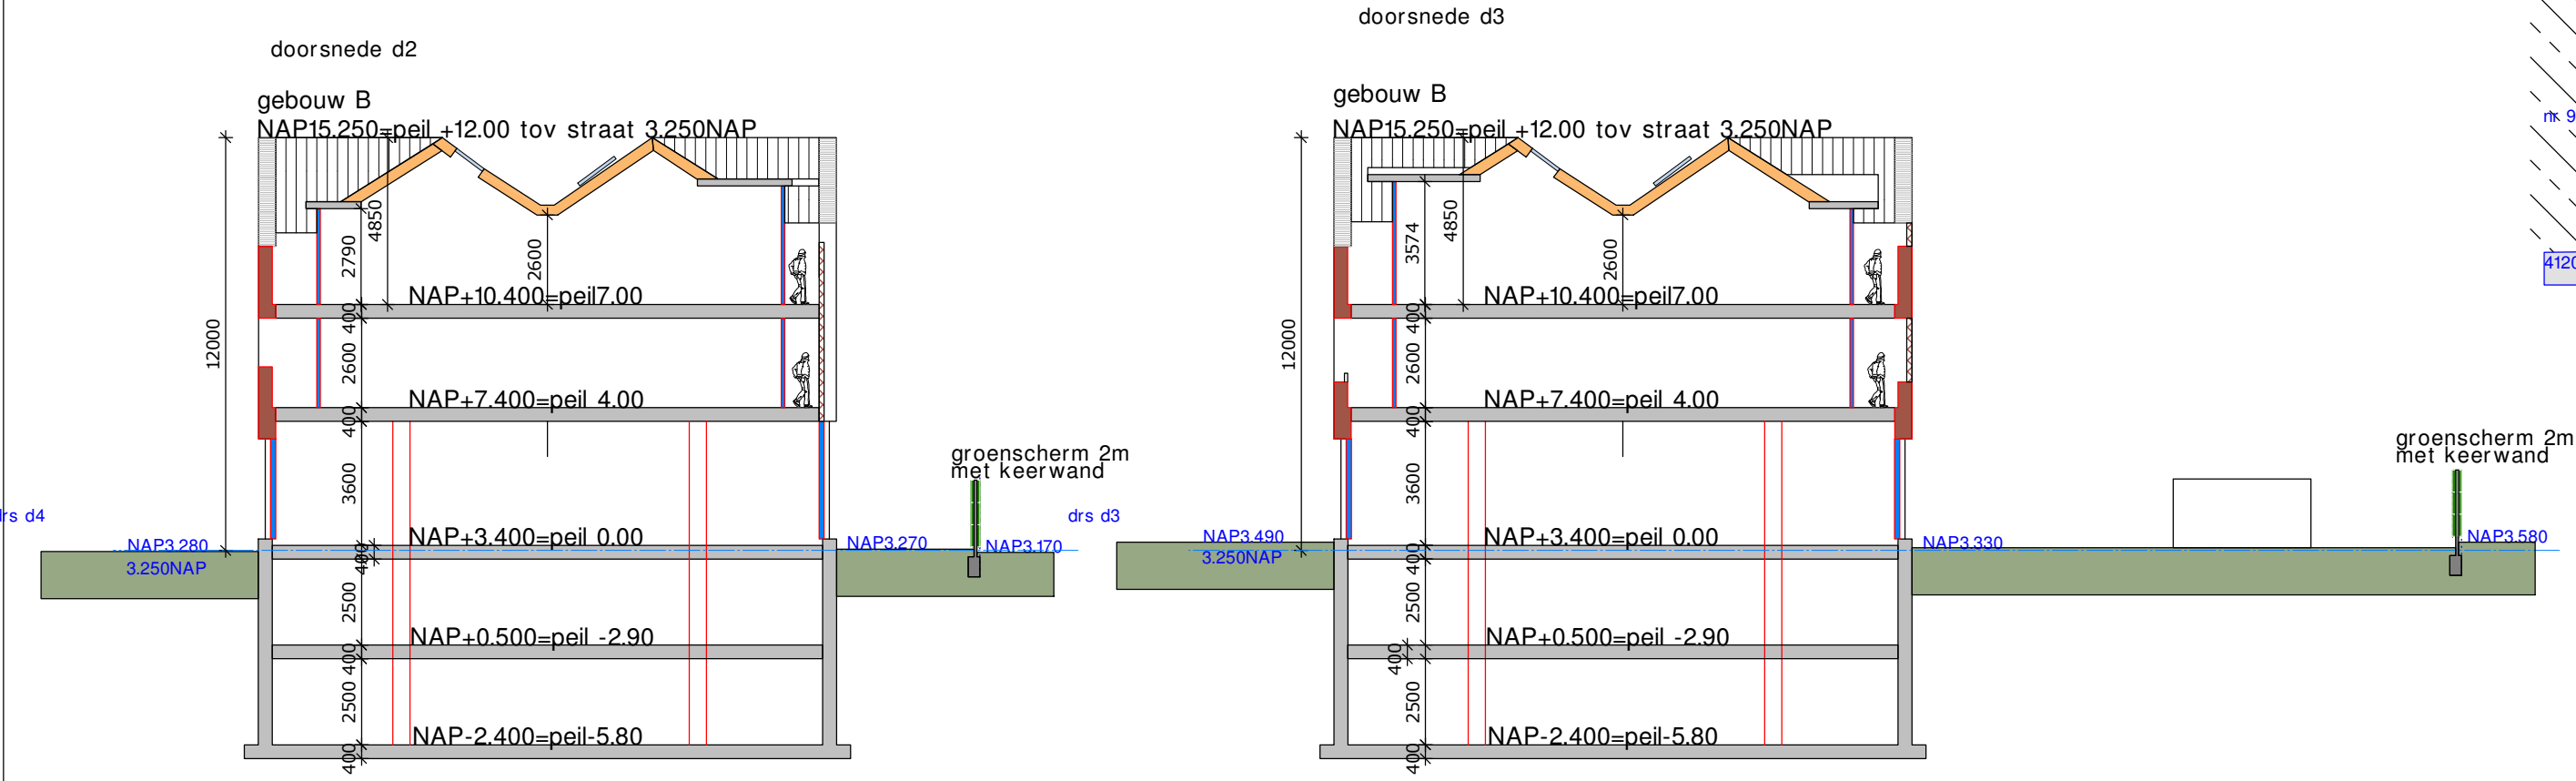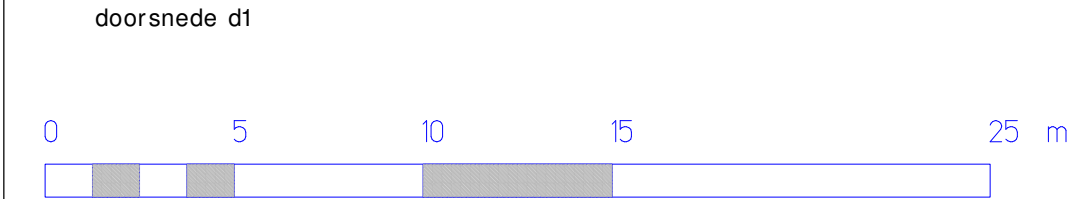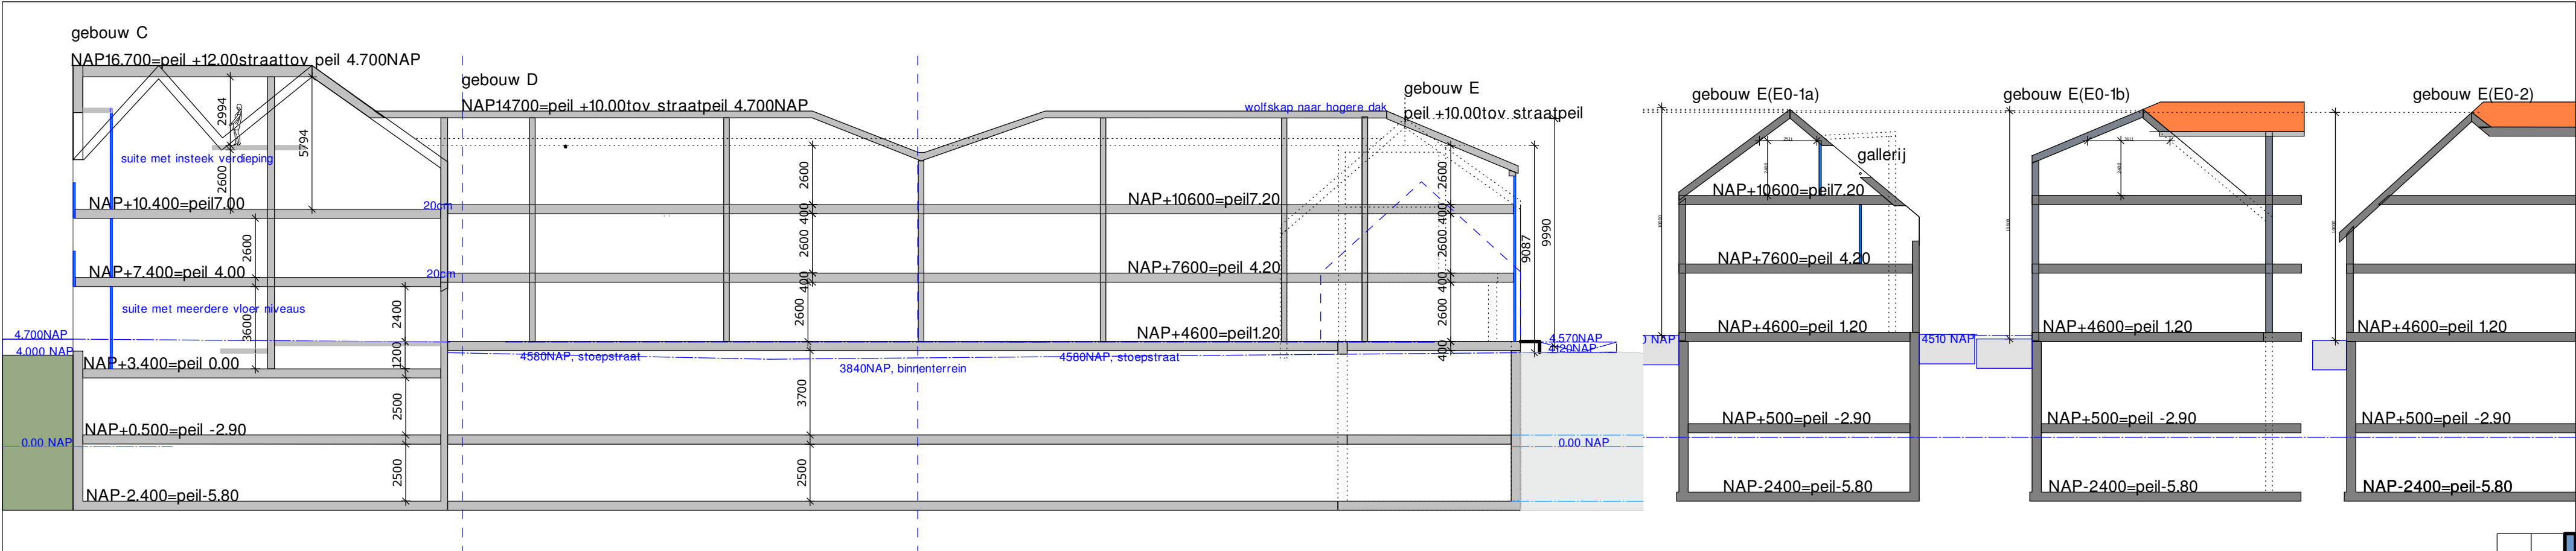

doorsnede I1