

Bijlage 3 Tekeningen woning




- Voorgevel -

- Linker zijgevel -


- Achtergevel -

- Rechter zijgevel -


- Drs'n A-A -

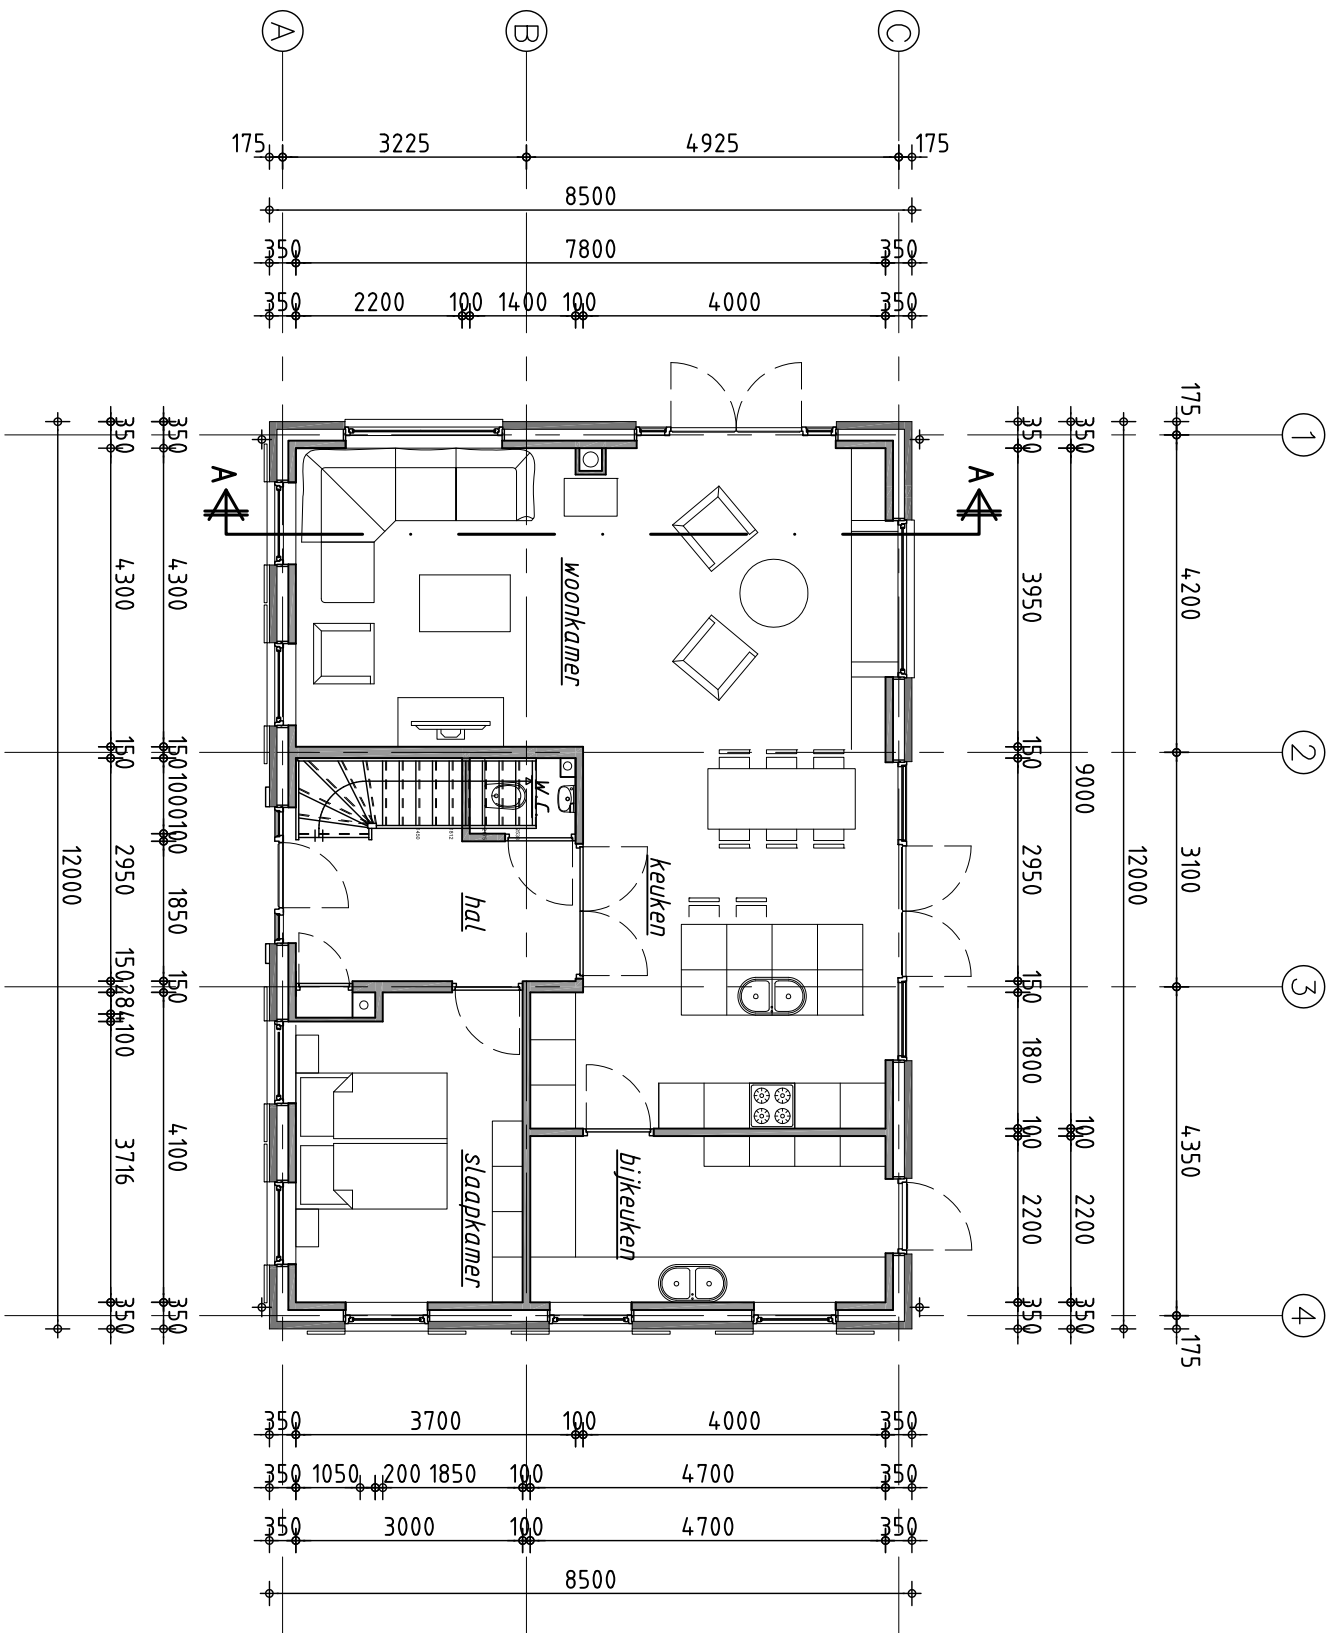

- Begane grond -

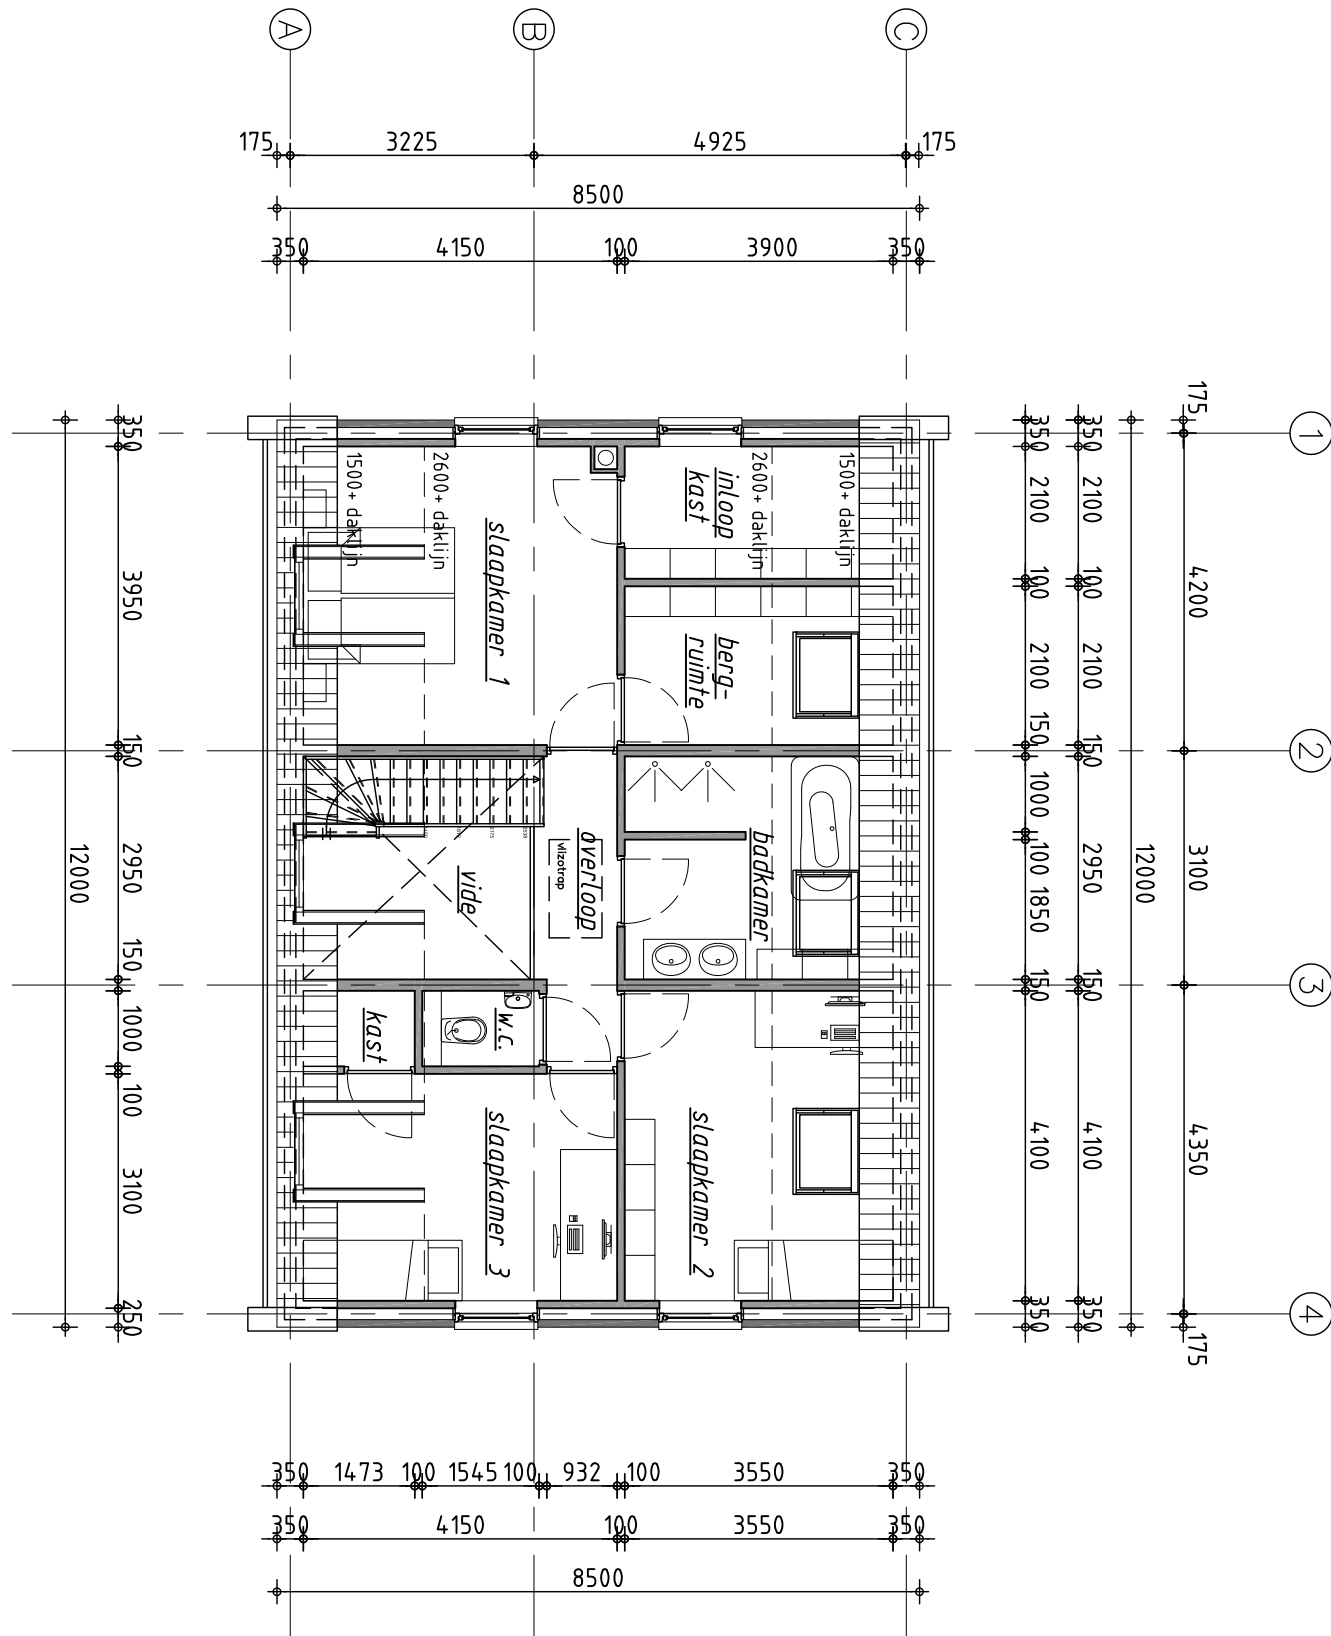


- 1e verdieping -

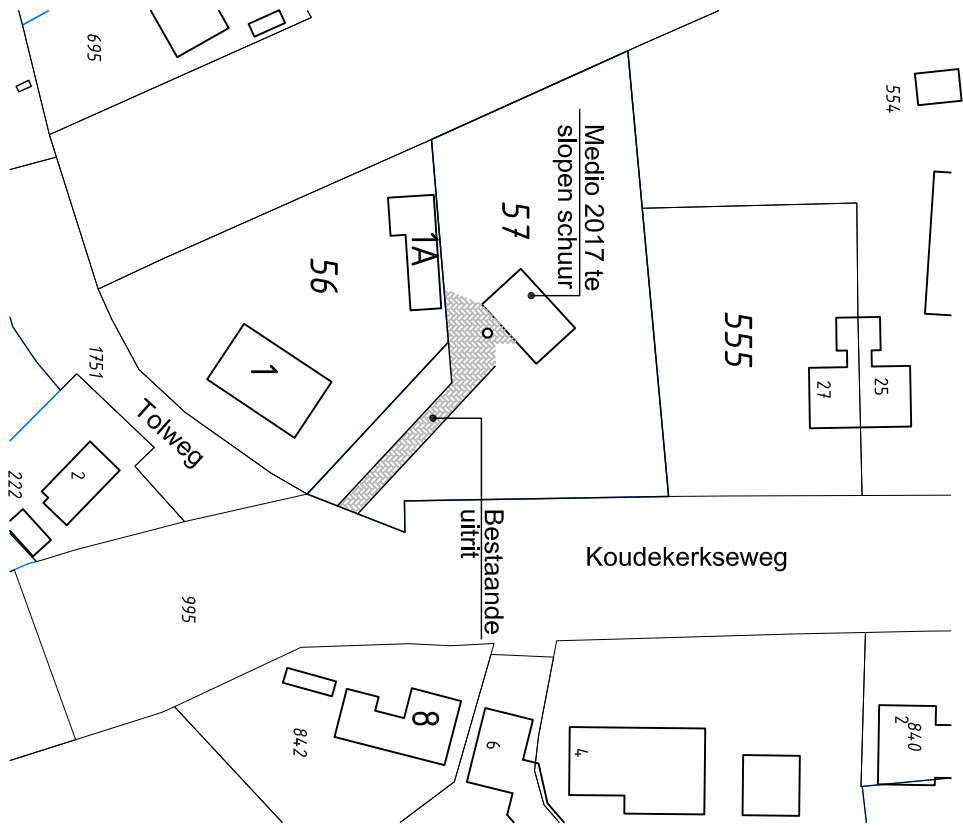

BESTAANDE SITUATIE
Schaal 1:1000
Kad. Gem. VEERE
Sektie: G nr.: 57

Deze situatiekening heeft geen juridische waarde zodat hieraan geen rechten ontleend kunnen worden.

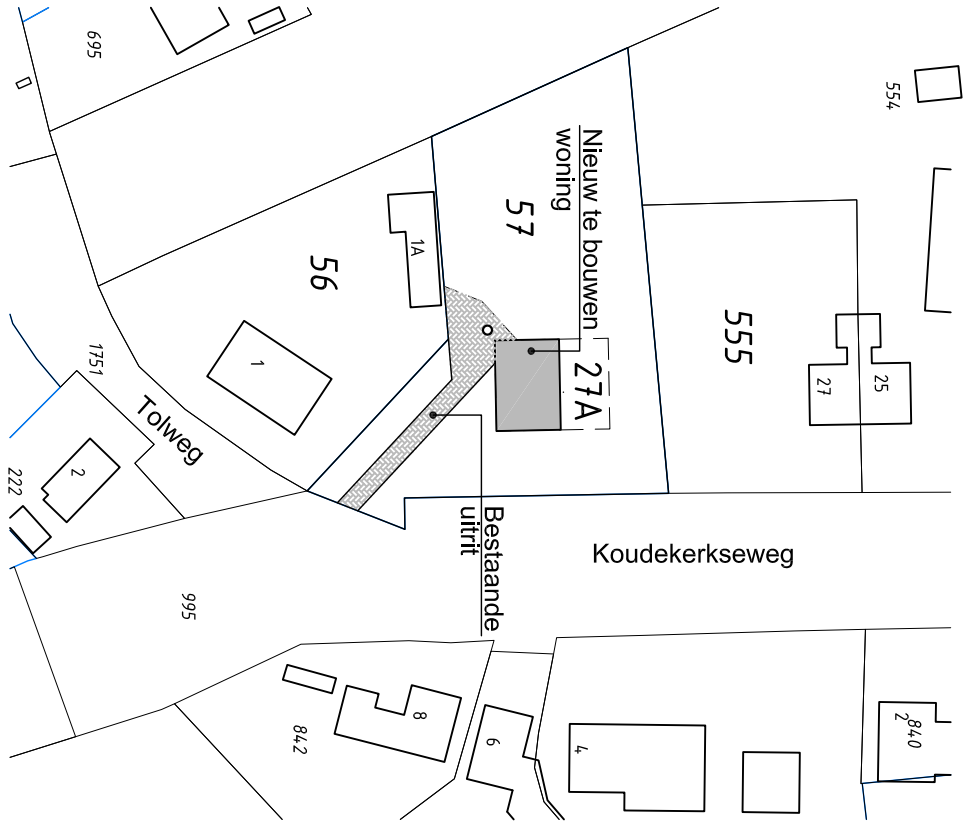

NIUWE SITUATIE
Schaal 1:1000
Kad. Gem. VEERE
Sektie: G nr.: 57

Deze situatiekening heeft geen juridische waarde zodat hieraan geen rechten ontleend kunnen worden.

project: **NIUWBOUW VAN EEN WONING AAN DE KOUDEKERKSEWEG 27A TE BIGGEKERKE**

opdrachtgever: Fam. Koets — de Bruijne

- SCHETSONTWERP -

C NTEK SERODSKERKE

ADVIES EN TEKENING VOOR DE BOUW

ADRES:
DE PADWIE 1B
4353 RW SERODSKERKE (W)

TEL: 0118-594195
FAX: 0118-594145
MOB: 06-15619165

CONSTRUCTIE BEREKENINGEN
- BOUWKUNDIG TEKENWERK
- EPB BEREKENINGEN
- DAGLICHT/VENTILATIE
- BOUWKUNDIG ADVIES
- AANVRAAG BOUWVERGUNNING

TEU: 0118-594195
FAX: 0118-594145
MOB: 06-15619165

formaat	get.	gecontr.	rev.	datum	omschrijving	stst.	blad
A1	R.M. Koets	—	—	2-11-2016	T.B.V. VOOROVERLEG	V.	16-341
Schad							SO-1
1:100/1:1000							