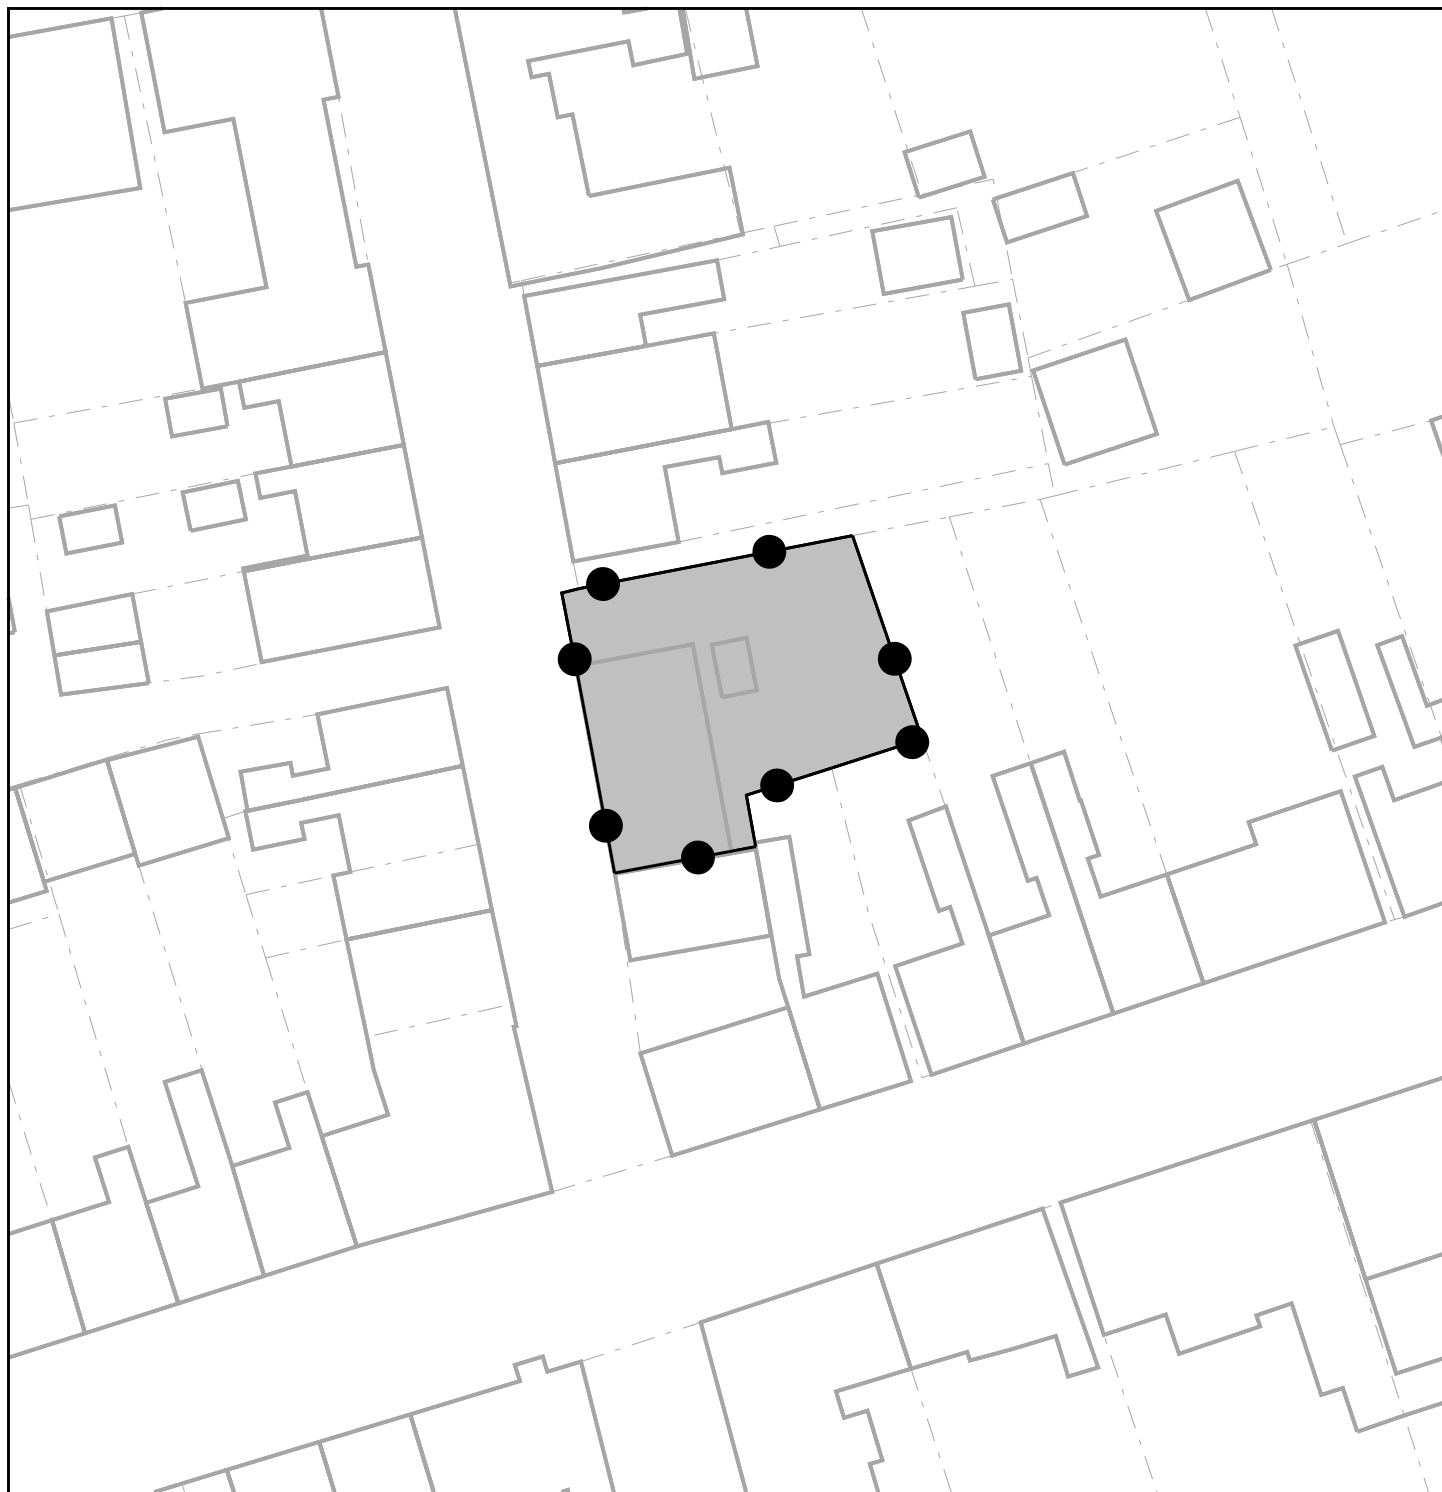


Papestraat 5a Westkapelle

Omgevingsvergunning

ROTHUIZEN

ARCHITECTEN EN ADVISEURS

project: Omgevingsvergunning "Papestraat 5a Westkapelle"

datum: 13-11-2023

getekend: pej

formaat: A4

onderdeel: Verbeelding

schaal: 1:500

projectnr: GV4085

blad: 1 van 1

contact: www.rothuizen.eu