


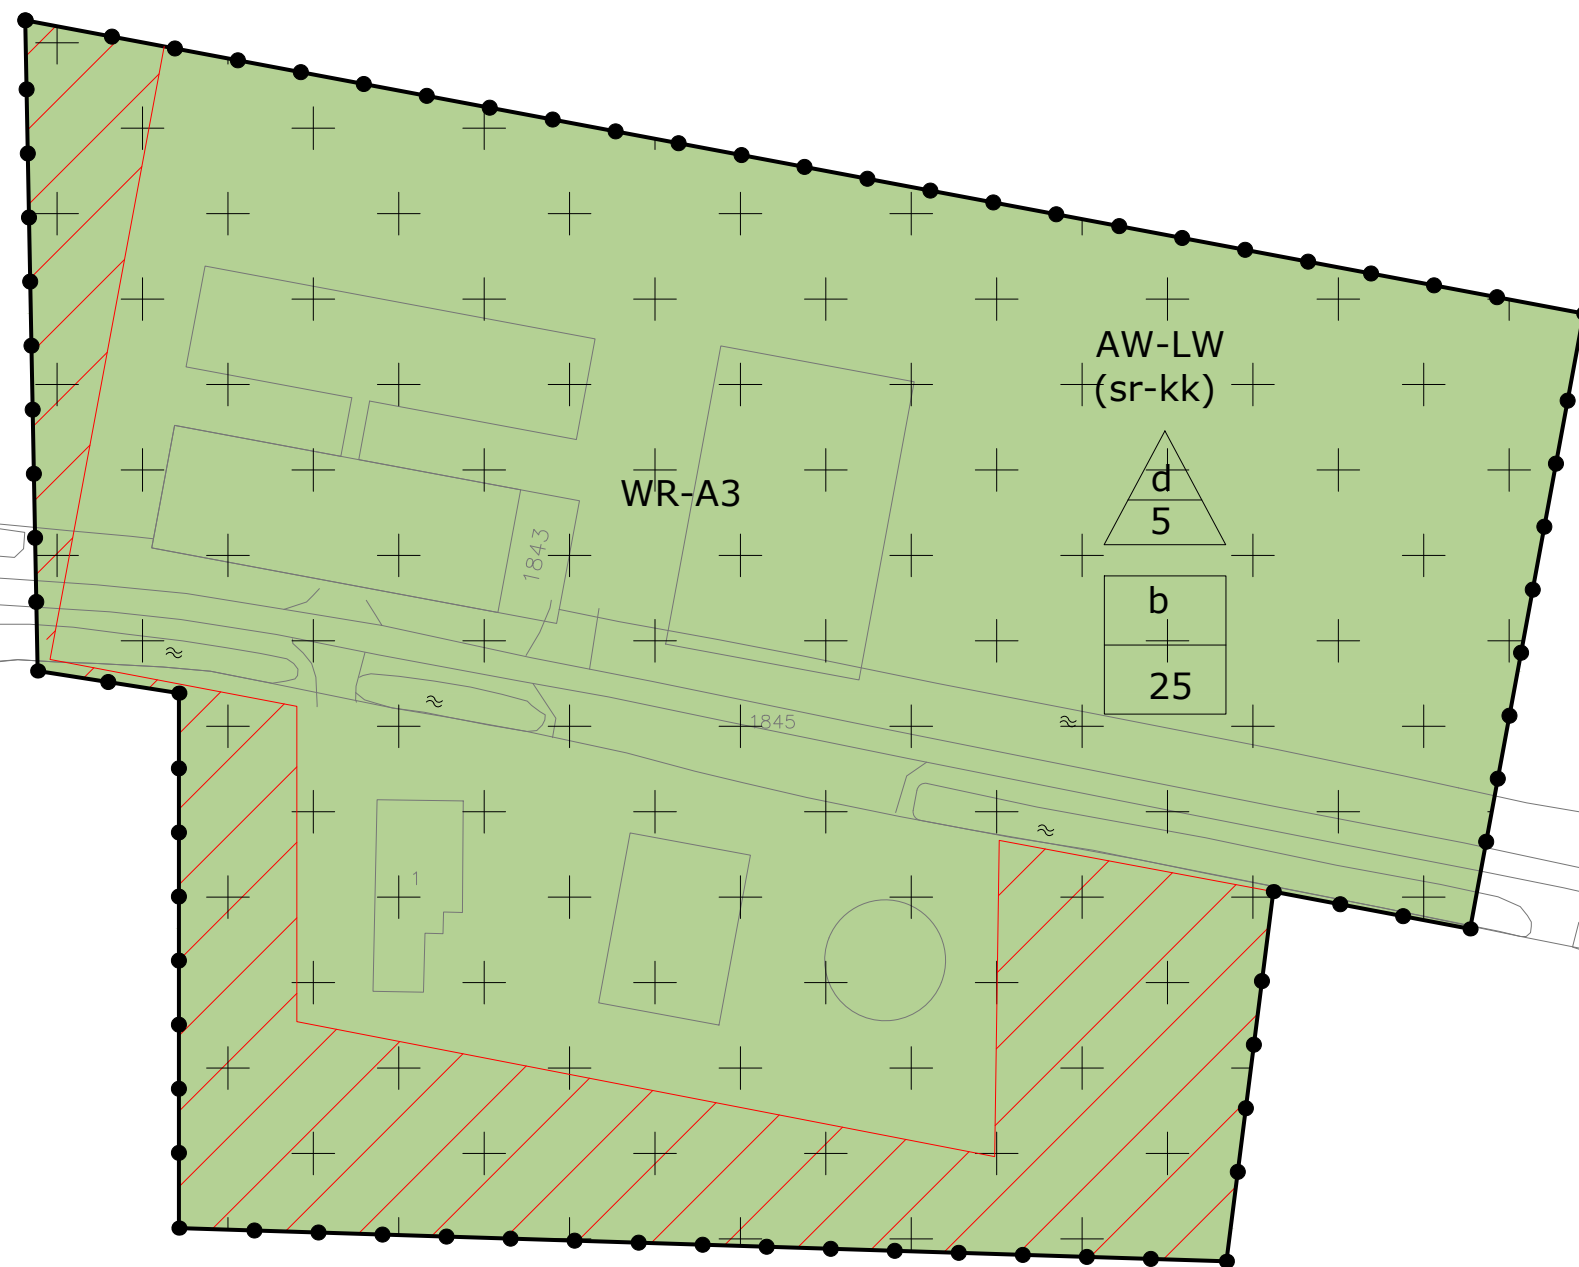

Legenda

Plangrens

Enkelbestemming
-Agrarisch met waarden-landschaps
waarden

Enkelbestemming
-Wonen

Dubbelbestemming
-Waarde-Archeologie-3

Bouwvlak

Funcctieaanduidingen
intensieve veehouderij

-specifieke vorm van recreatie
kleinschalig kamperen

Maatvoering
-maximum aantal standplaatsen

-maximum aantal standplaatsen

Gebiedsaanduiding
-wetgevingszone-afwijking vergroten
bouwvlak

Advies in Bouw &
Ruimtelijke Ontwikkeling

REALISEREN MINICAMPING RORIKSHILWEG			
omschrijving	Realiseren 25 standplaatsen	schaal	nvt
locatie	Rorikshilweg 1 Grijskerke	formaat	A3
opdrachtgever	Familie Francke	datum	15 maart 2023
onderdeel	Verbeelding	revisie	-
blad	1		
getekend	A. de Looft		